
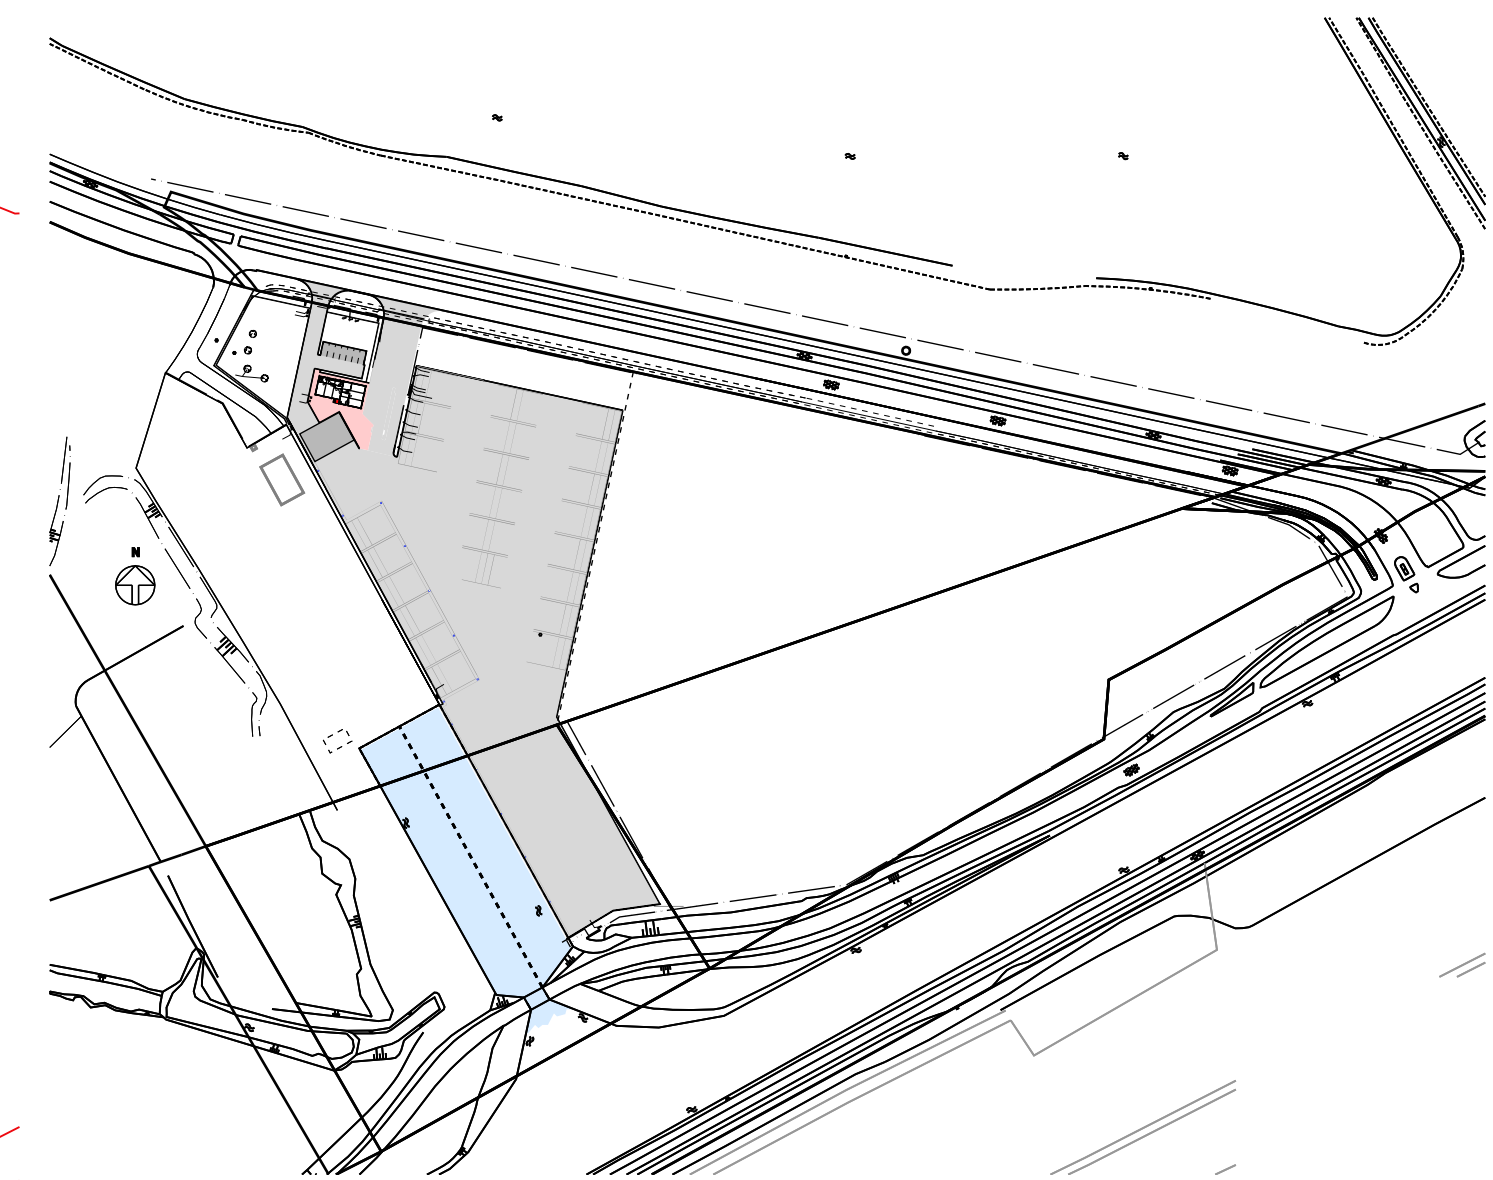


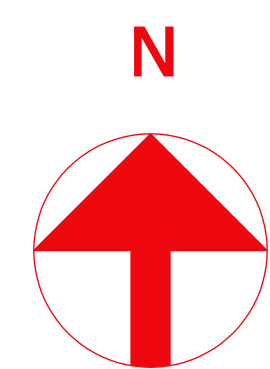

Wijziging	Datum	Omschrijving
F		
E		
D	09-01-2018	Gevekkeringen nieuwbouw gecorrigeerd.
C	15-12-2017	Aanduiding volume douetare aangepast.
B	05-12-2017	Aanduiding ommetentatie
A	24-11-2017	Weegbrug en principe transportband

Opdrachtgever:
Multimodale Terminal De Kempen

Project:
Uitbreiding Multimodale Terminal
Havenweg te Weert

Projectnummer : W1435.14

Tekeningnummer : VO-02 Voorlopig ontwerp

Omschrijving : Uitbreiding nieuwbouw bedrijfsgebouw, fase 2

Fase : concept

Datum : 17-11-2017

Schaal : 1:500

Geschied : Michiel Verstraten

Paraf : -

Projectleider : Michiel Verstraten

Paraf : -

Formaat : A0

Heraclesstraat 8A 5048 CG Tilburg

telefoon : 013-6700076

Email : info@vogels.nl

www.vogels.nl