


BIJLAGEN

Bylage 4.4 G 60 Str. 23
300 000 000

Bylage

300 readers

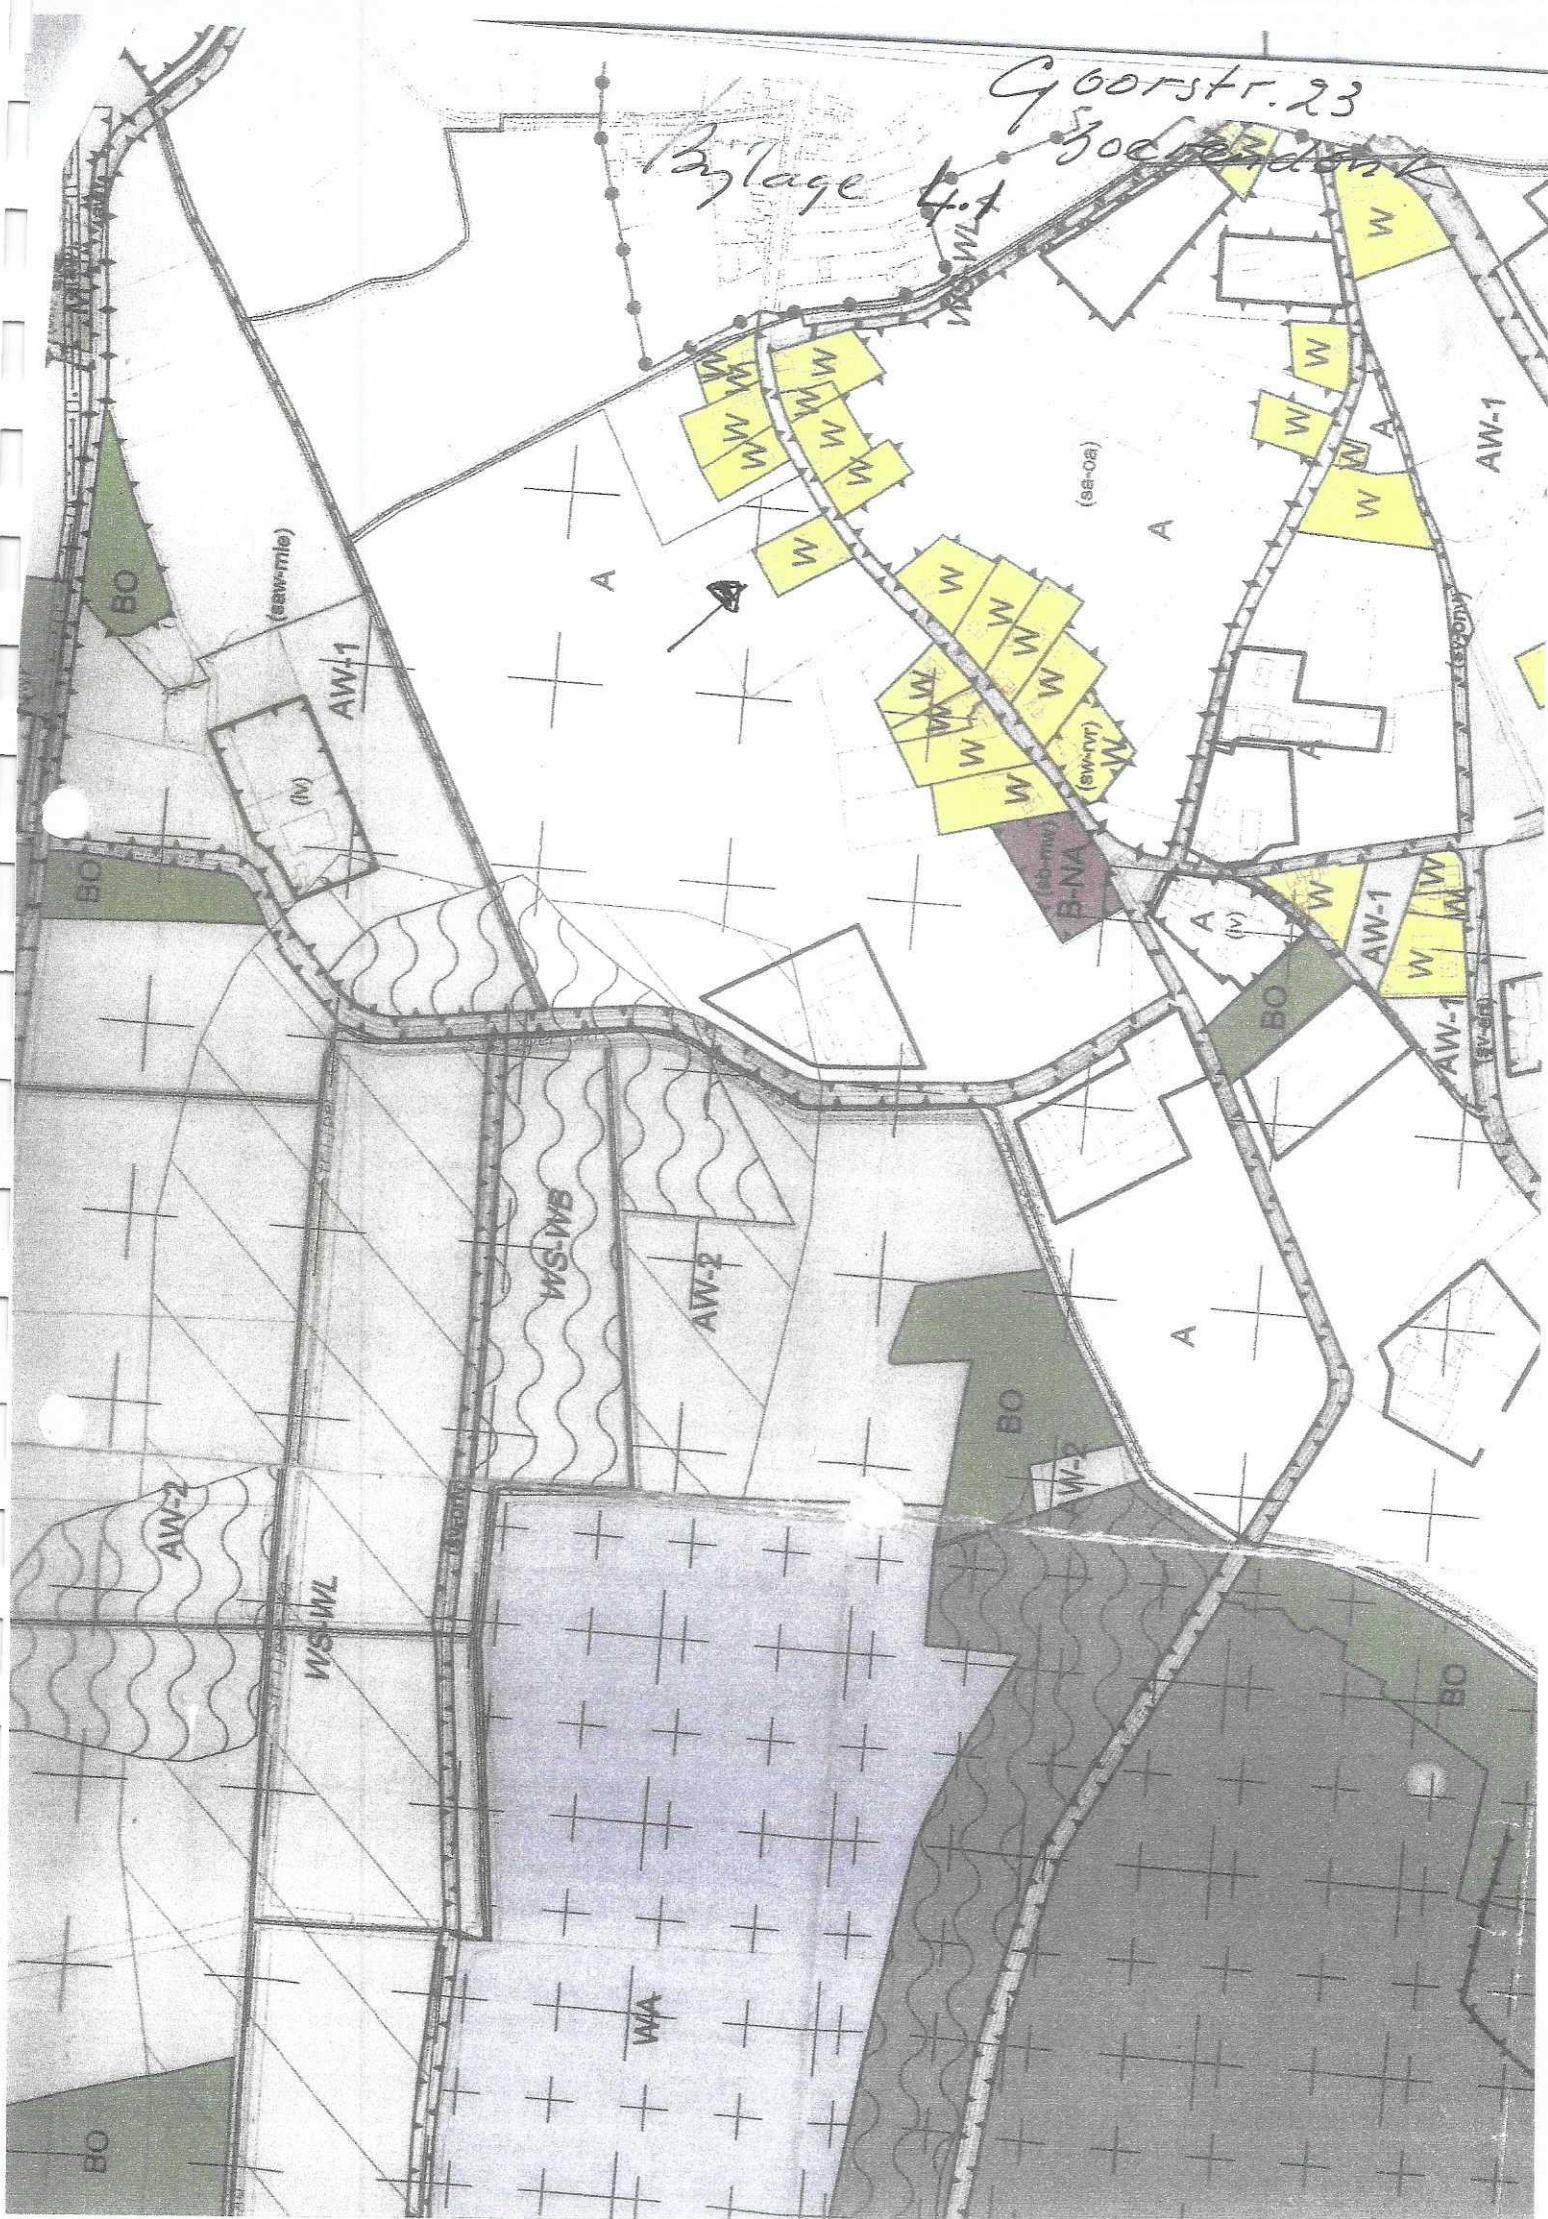

Stroomlijn Rapport

Bijlage 4.2



Bijlage 4.3



Afmetingen bijgebouwen Goorstraat 23 te Soerendonk

Kippenhok:	7,01 m x 15,16 m	106,27 m ²
Garage:	3,59 m x 4,94 m	17,73 m ²
Paardenstallen:	28,55 m x 3,45 m	98,50 m ²
	6,60 m x 0,80 m	5,28 m ²
	2,65 m x 5,10 m	13,52 m ²
Keuken:	3,69 m x 9,08 m	33,51 m ²
Totaal		274,81 m ²


Archeologie :

Bijlage 4.5 a

nieuw te bouwen woonhuis 145¹⁶ m²
 deel op vlak bestaande woning 78⁹ m²
 nieuw te bebouwen grond 6626 m²

nieuw te bouwen garage 68²⁵ m²
 deel op vlak best. kippenhok 39 m²
 nieuw te bebouwen grond 2925 m²

Totaal 6626 + 2925 = 95⁵¹ m²

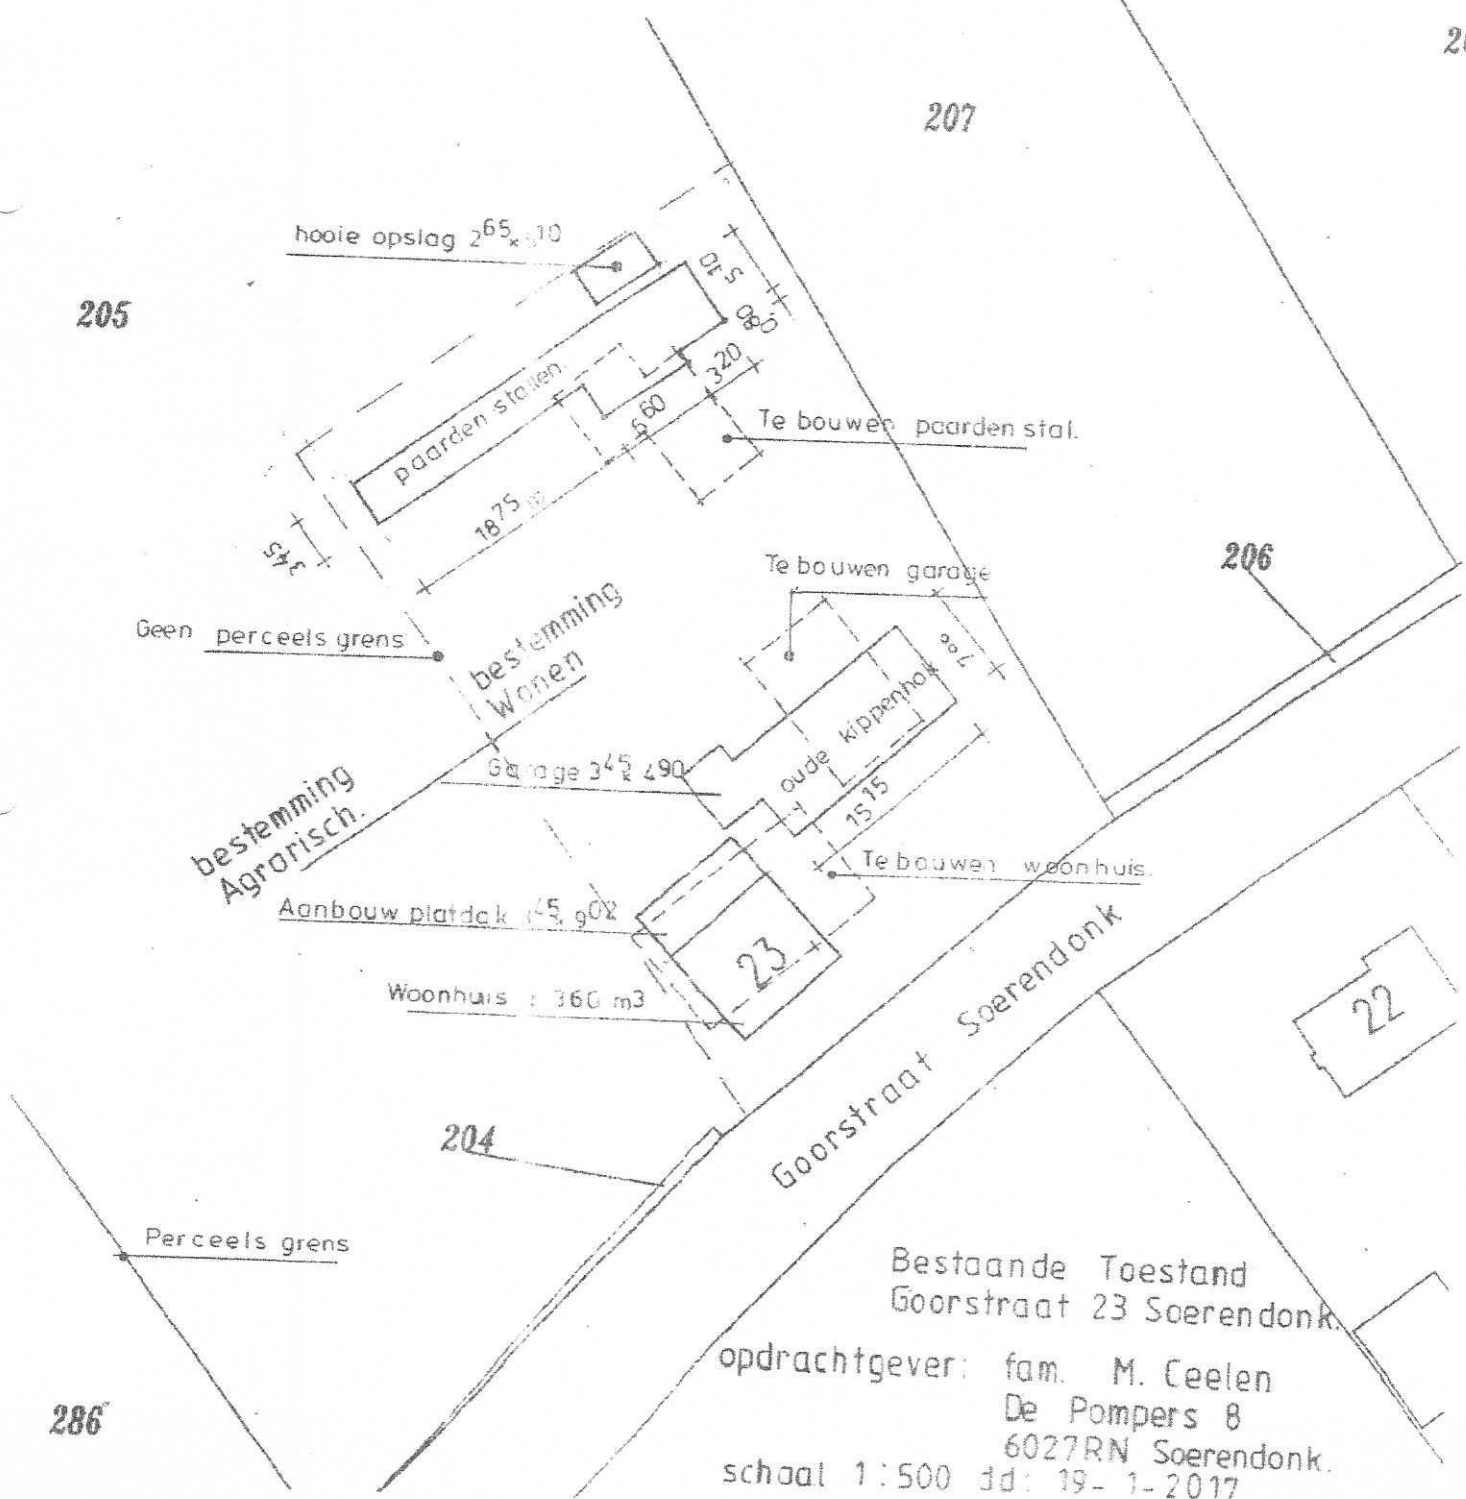

Bestaande Toestand
 Goorstraat 23 Soerendonk

opdrachtgever: fam. M. Ceelen
 De Pompers 8
 6027RN Soerendonk.
 schaal 1:500 dd: 19-1-2017

Situatie	genesire	Crandonek (Sorendonek)
	nummer	205
	school	1500

Vernieuwen woonhuis met Garage Goorstraat 29 Soerendonk

De Pompers 8	ed.	12-11-2016
De Pompers 8	sch.	1:100

bestektekening blad 1
getuend z.v. Huppen Raardomp 2 Soerendonk


Rechter zijgevel.

Achtergevel.

Doorsnede Garage.

Kelder.

Voor gevel.

[illegible]

Platte grond.

Handbuch der Physik, Band 10: Wärmelehre

Gebruiksoppervlakte $58,26 + 4 + 9 + 19 + 6 \frac{1}{2} + 7 \frac{1}{2} + 71 = 112,6$
 $125 + 125 + 5 + 6 + 9 + 16 + 16 = 73$

[illegible][illegible]

LIJST VAN VGS

Water	vlgs	NEN 1006
Riolering	vlgs	NEN 3215 + NPR 3216
Artikel	20A	Inbraak klasse 2
Deuren	dagm.	minm. 85x230 (VR WC BADK)
Ventilatie	vlgs	NEN 1087 + NPR 1088



d.m.v. natuurlijke toevoer, mech. afvoer.
 Duco Comfort systeem met extra CO2 sensoren
 toevoer middels zelfregelende roosters

Infiltratie HWA


d.m.v. Øyka Duborain 3S infiltratie boxen

opp = $214m^2 \times 0,035 = 7,49 m^3$; $0,291 = 28$ stuks

2 lagen.

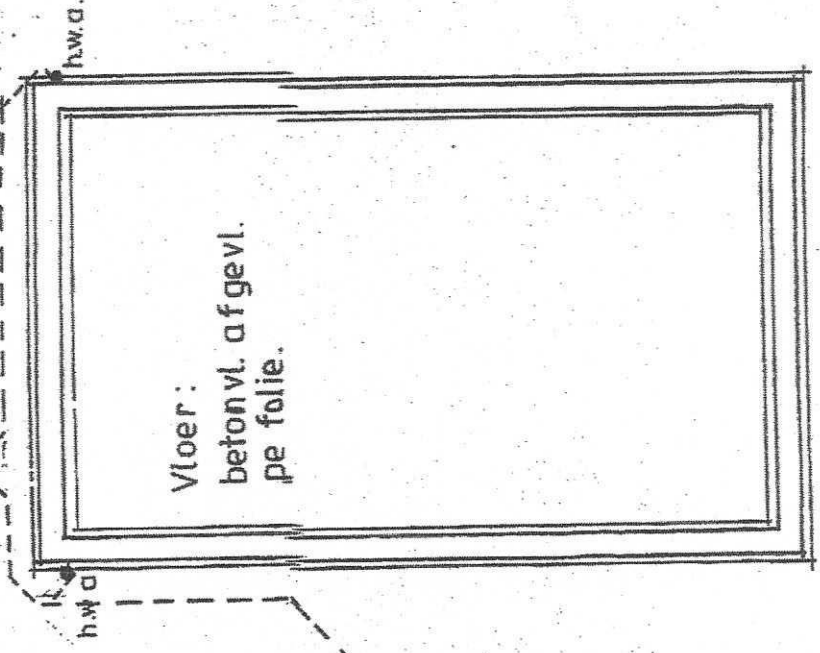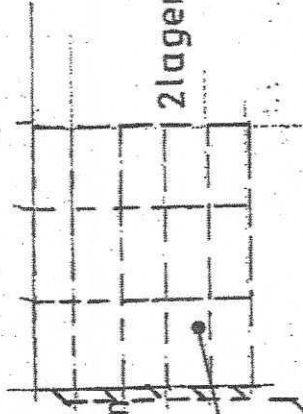

Vloer:
 betonvl. afgevl.
 pe folie.

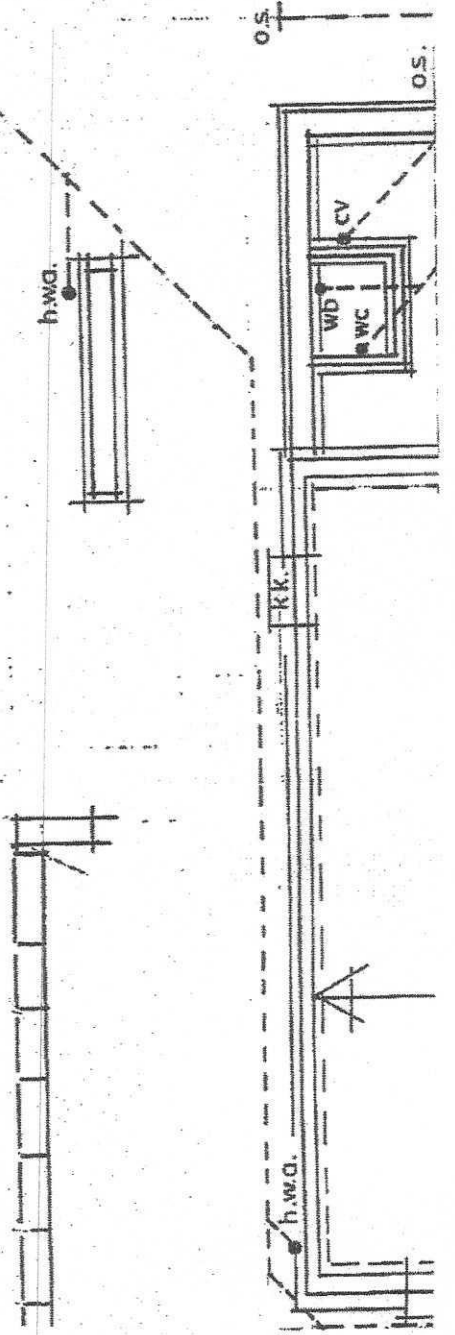

Voordelen van de RAINBOX®3S

Geoptimaliseerd ontwerp

De mechanische sterkte van de RAINBOX®3S maakt het infiltratiekrat geschikt voor gebruik tot 4 meter diepte. Daardoor voldoet de de RAINBOX®3S voor toepassing in de meeste projecten voor het beheer van hemelwater.

Inspecteerbaar


De RAINBOX®3S is ook geschikt voor inspectie door het uitsnijden van de onderste aansluiting Ø160mm voorafgaand aan de installatie.

Installatiegemak

De RAINBOX®3S is zeer eenvoudig te installeren dankzij de toepassing van zoeknokken. De infiltratiekratten zijn daardoor gemakkelijk te stapelen. In combinatie met de verbindingsclips zorgt dit voor een robuust krattenveld, zowel horizontaal als verticaal.

Geoptimaliseerde logistiek

De RAINBOX®3S wordt opgebouwd uit twee kratdelen en een tussenplaat en wordt kant-en-klaar gemonteerd geleverd. De losse kratdelen zijn nestbaar, wat bij grotere projecten 50% transport- en opslagvoordeel kan opleveren. De RAINBOX®3S kan dan ter plekke worden geassembleerd. DYKA levert deze optie op aanvraag. De RAINBOX®3S is ook leverbaar per stuk, per twee of per drie stuks voorverpakt met geotextiel.

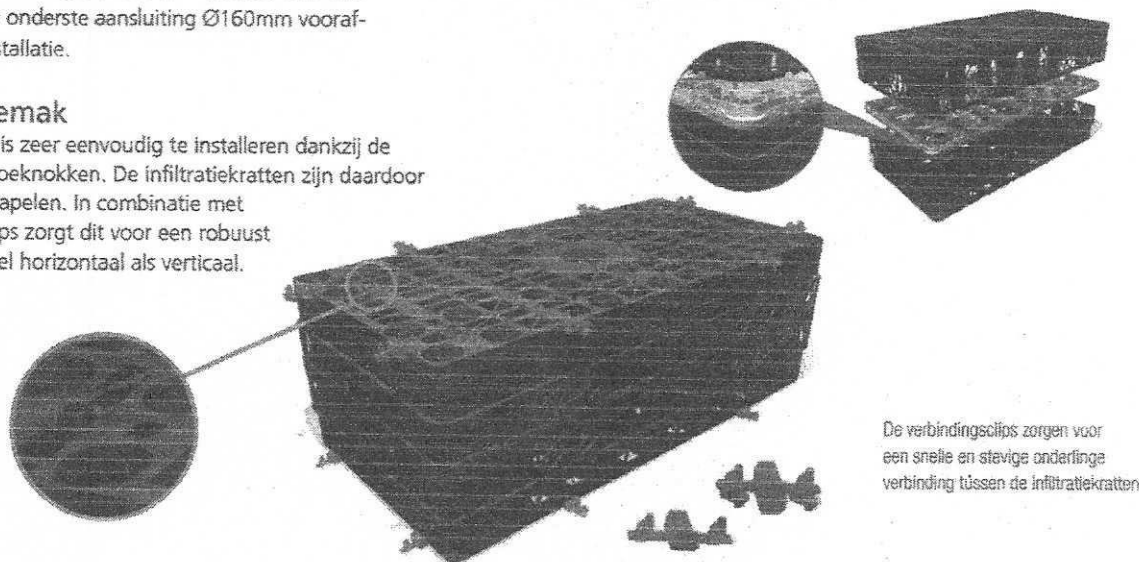

De verbindingsclips zorgen voor een snelle en stevige onderlinge verbinding tussen de infiltratiekratten

Kenmerken van de RAINBOX®3S

Materiaal	: Polypropeen
Gewicht	: 11,1 kg
Afmetingen LxBxH	: 120 x 60 x 42 cm
Bruto volume	: Ca. 302 ltr
Capaciteit	: Ca. 291 ltr
KOMO vlgs. BRL 52250	



Aansluitmogelijkheden:

Per kopse kant	: 1 x 110/160mm + 1 x 125/160mm
Per zijkant	: 2 x 110/160mm + 2 x 125/160mm
Boven- en onderkant	: 110mm

Grotere diameters zoals Ø200, 250, 315 en 400mm kunnen worden aangesloten middels een separaat leverbare aansluitplaat.


Gronddekking en inbouwdiepte

Installatiediepte	Voetgangers	Personen wagen PKW	Transport LKW12
Min. gronddekking*	0,20	0,50	0,60
Max. gronddekking*	1,50	1,30	1,30
Installatiediepte** f=25°	2,40	2,30	Niet mogelijk
Installatiediepte** f=35°	3,60	3,60	Niet mogelijk
Installatiediepte** f=40°	4,00	4,00	4,00

f = hoek van inwendige wrijving

* vanaf de bovenzijde Rainbox®3S

** vanaf onderkant Rainbox®3S

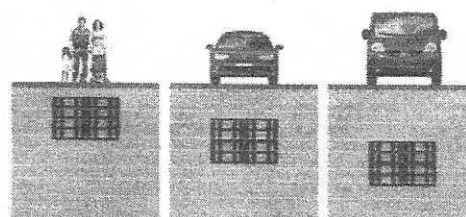

Compleet concept

Het DUBORAIN® concept omvat een breed scala aan producten om te voldoen aan een groot aantal situaties: voor toepassingen met lichte of zware verkeersbelasting. Toepasbaar in openbaar groen tot gebruik onder laad- en losplaatsen voor vrachtwagens. Voor retentie en infiltratie: voor elke uitdaging heeft DYKA een oplossing! Of het nu gaat om een woning, een openbare ruimte, een residentiële-, commerciële- of industrieel bouwproject, onze deskundige medewerkers adviseren en begeleiden u bij de keuze voor de meest optimale oplossing!