


Voorgevel. V = VENTILATIE ROOSTER

Rechter zijgevel.

Linker zijgevel.

Woonhuis. 2,775
 $0,45 \times 9,20 \times 2,985 = 12,26 \text{ m}^3$
 $4,90 \times 0,45 \times 2,985 = 6,50 \text{ m}^3$
 $4,90 \times 8,75 \times 5,51 = 236,24 \text{ m}^3$
 $10,95 \times 8,75 \times 5,62 = 538,46 \text{ m}^3$
 kl. schild 3,10 m³
 gr. schild 41,80 m³
Totaal 748,66 m³

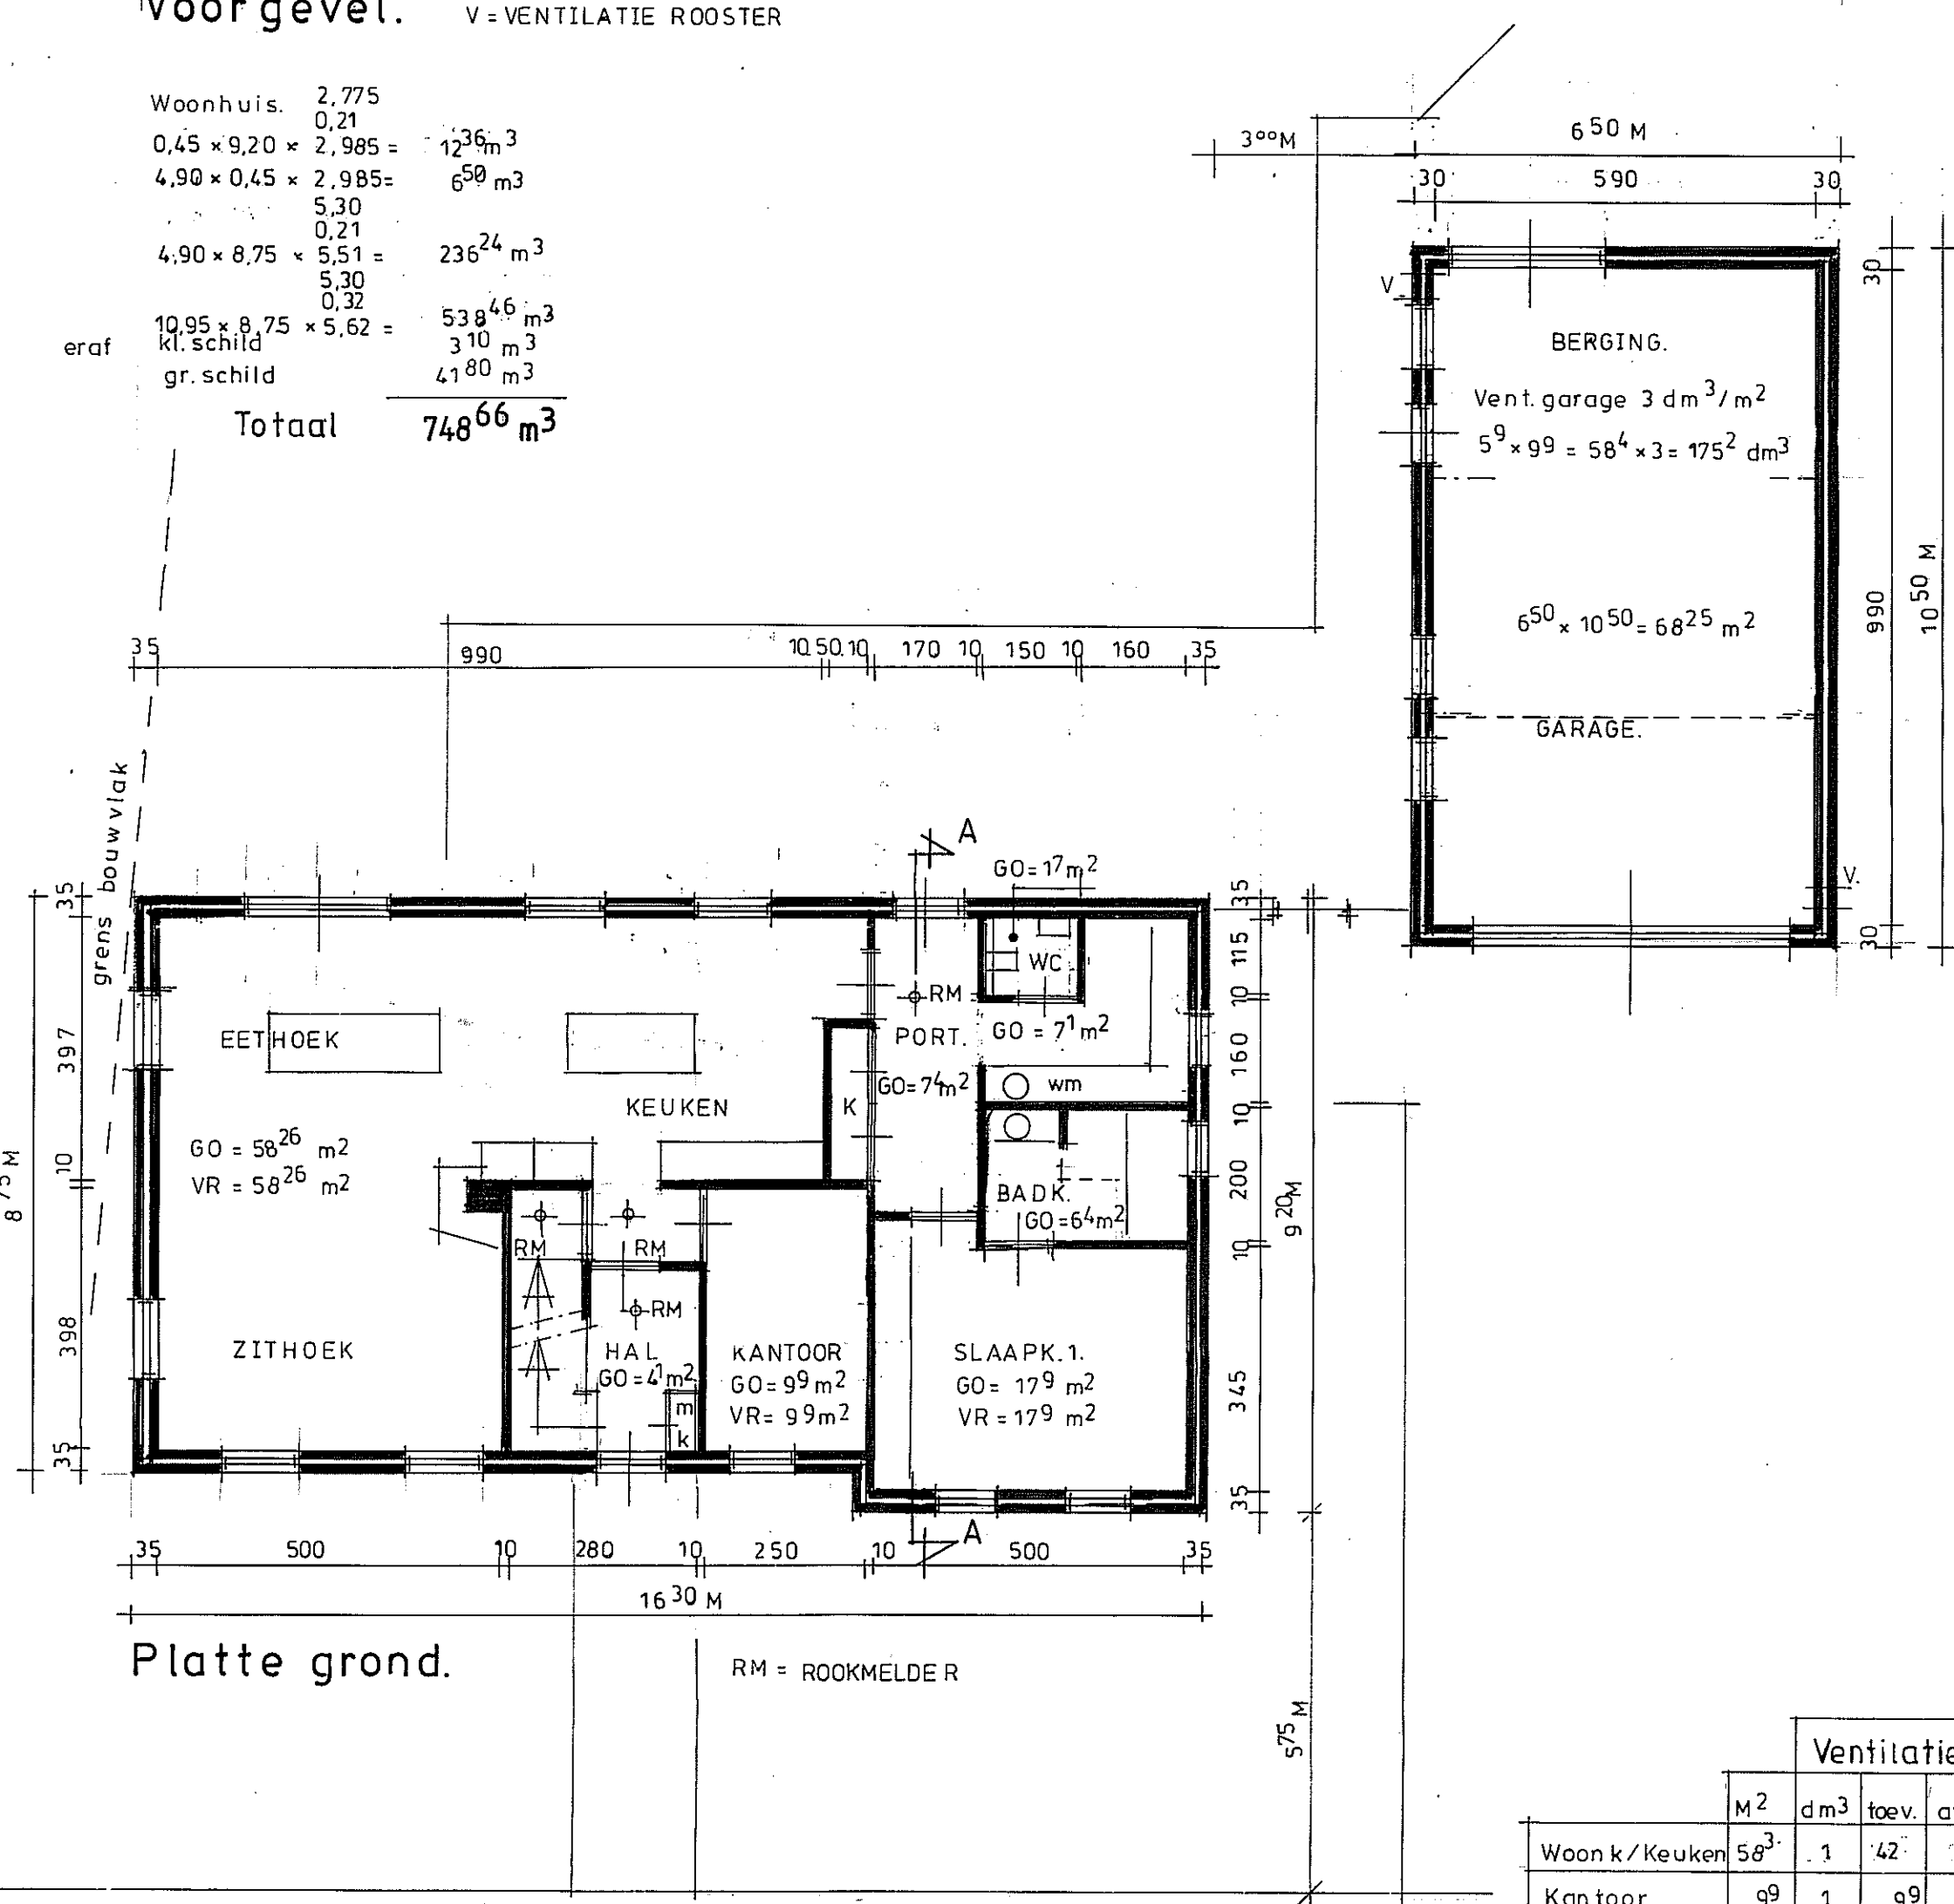

Platte grond.

RM = ROOKMELDER

Hoofdgebruiks functie = Woonfunctie.


Gebruiksoppervlakte $58,26 + 4,1 + 9,9 + 17,9 + 6,4 + 7,4 + 1,7 + 7,1 = 112,76$
 $12,2 + 12,5 + 1,5 + 4,6 + 9,9 + 1,6 + 1,6 = 73$

Totaal $185,76 \text{ m}^2$ 55 % = 102,08 m²

Verblijfsruimte $58,26 + 9,9 + 17,9 + 7,9 + 7,9 + 7,9 = 117,66 \text{ m}^2$


	M ²	dm ³	toev.	afvoer	eis 10%	aanw.
Woon k/Keuken	58,26	1	42	42	5,03	10,8
Kantoer	9,9	1	9,9	9,9	0,99	1
Slaapk.1	17,9	1	17,9	17,9	1,79	2,2
Badk	6,4	1,4	1,4	1,4		
Wasruimte	7,1	1,4	1,4	1,4		
WC	1,7	7	7	7		
PORT	7,4					
HAL	4,1					
Slaapk 2	7,9	1	7,9	7,9	0,79	1,4
Slaapk 3	7,9	1	7,9	7,9	0,79	1,4
Slaapk 4	7,9	1	7,9	7,9	0,79	1,4
Slaapk 5	7,9	1	7,9	7,9	0,79	1,4
Badkamer	7,7	1,4	1,4	1,4		
WC	1,5	7	7	7		

Verdieping.

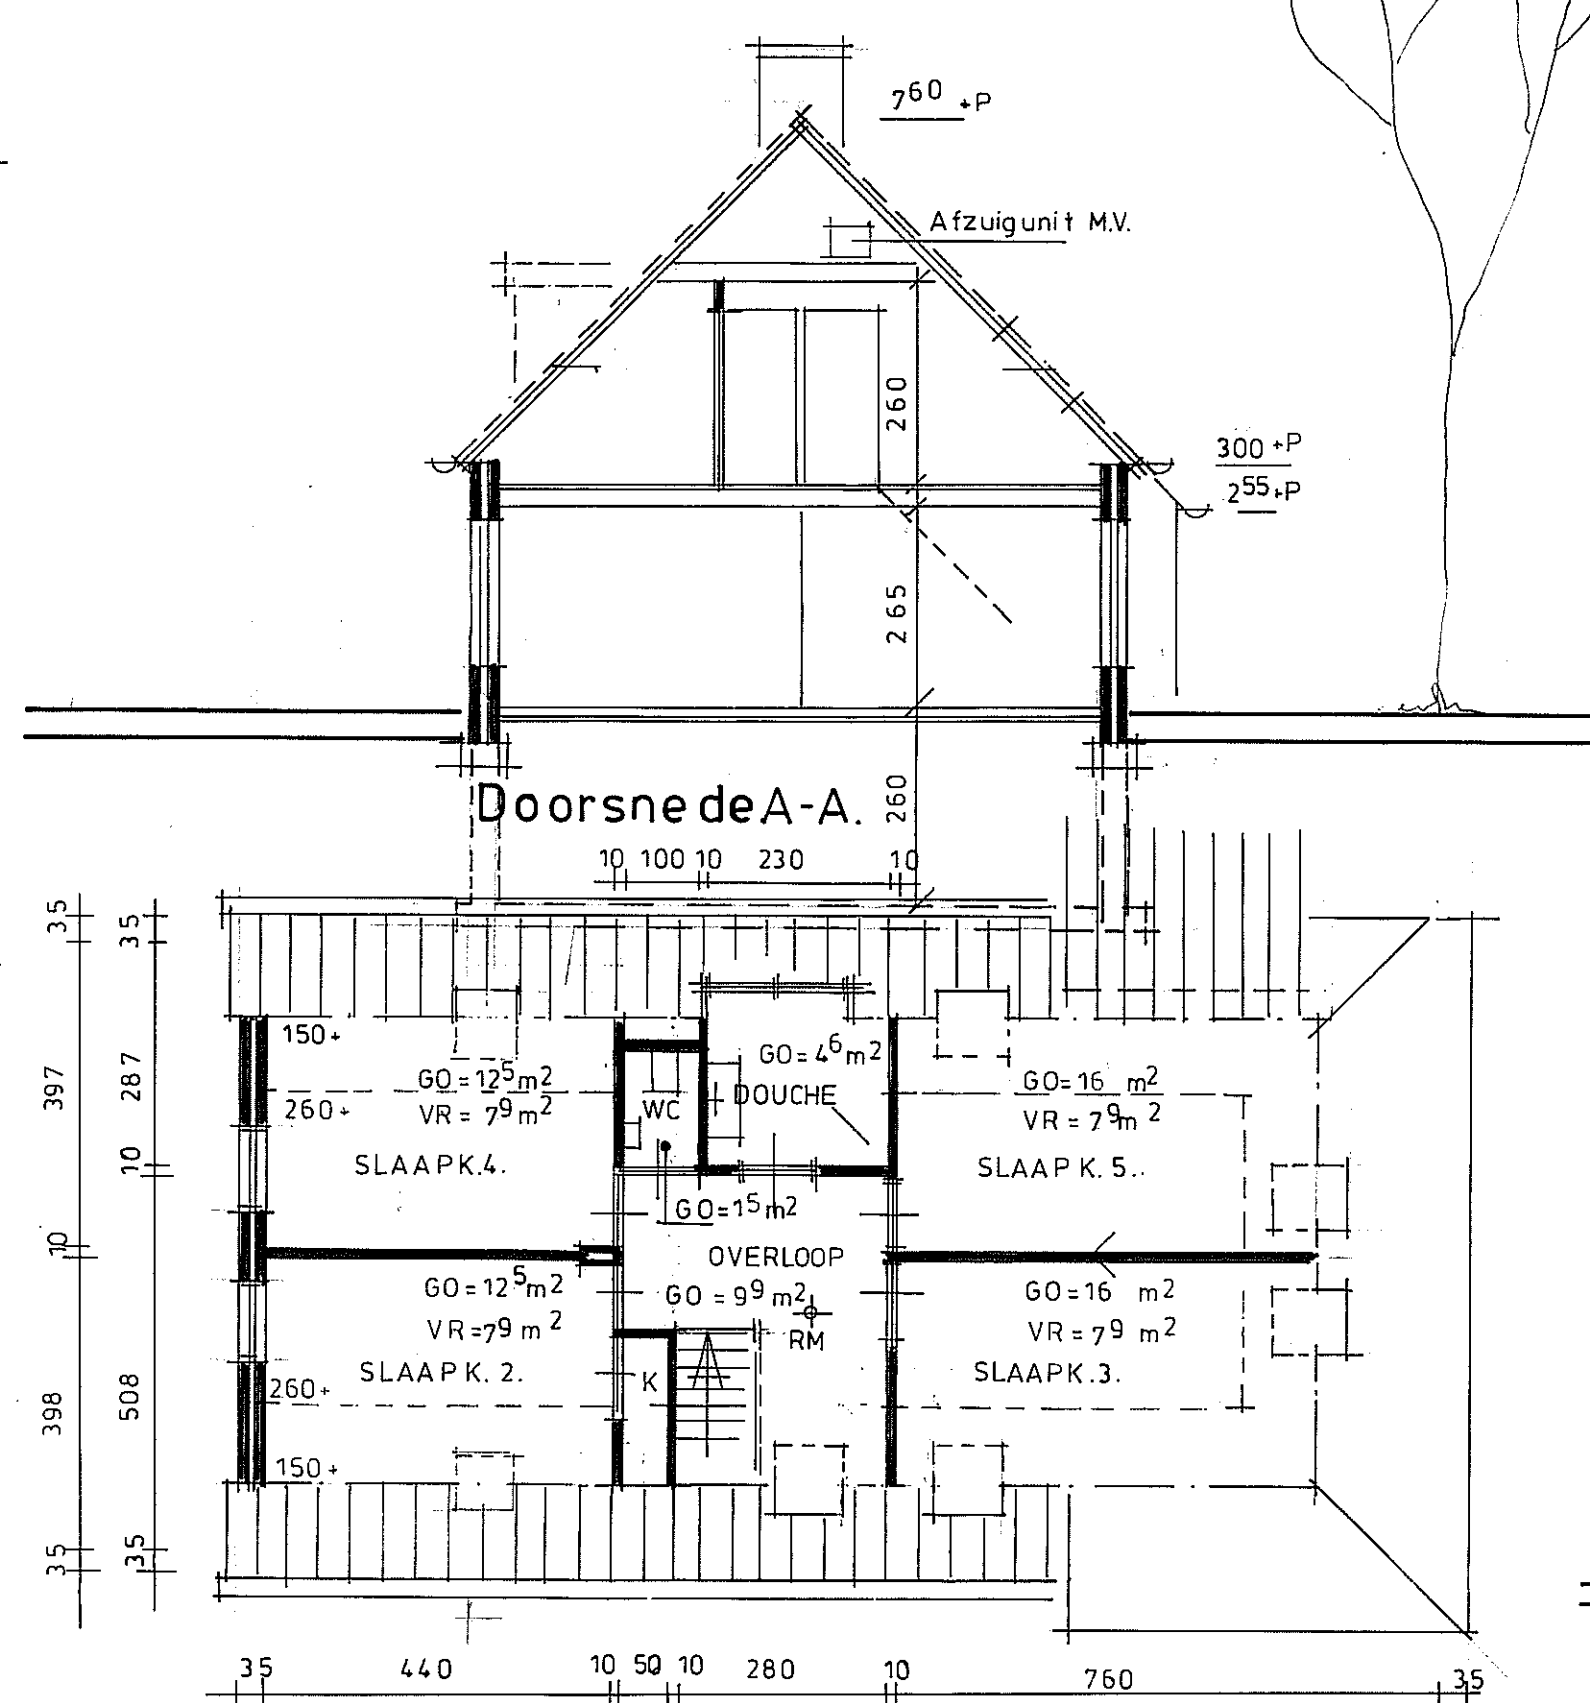


Doorsnede A-A.


Achtergevel.

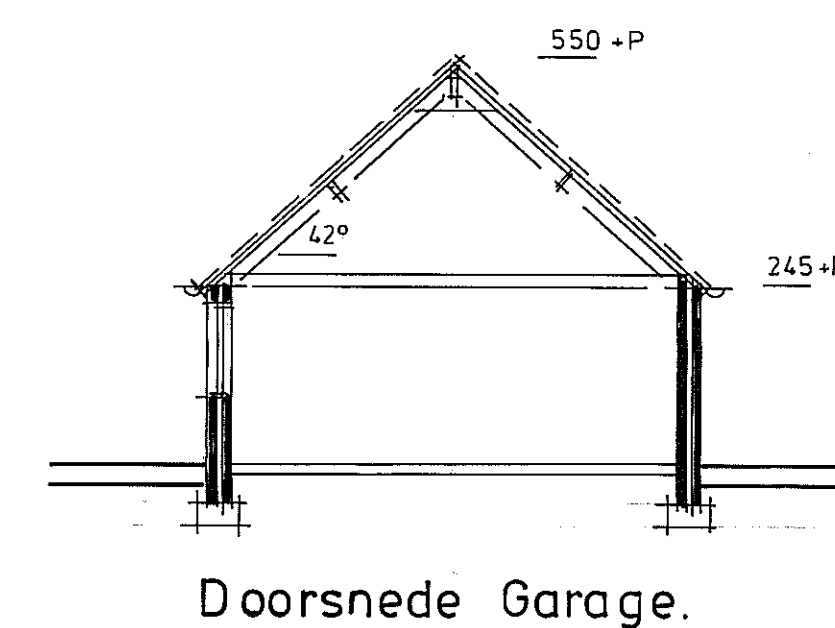

Doorsnede Garage.

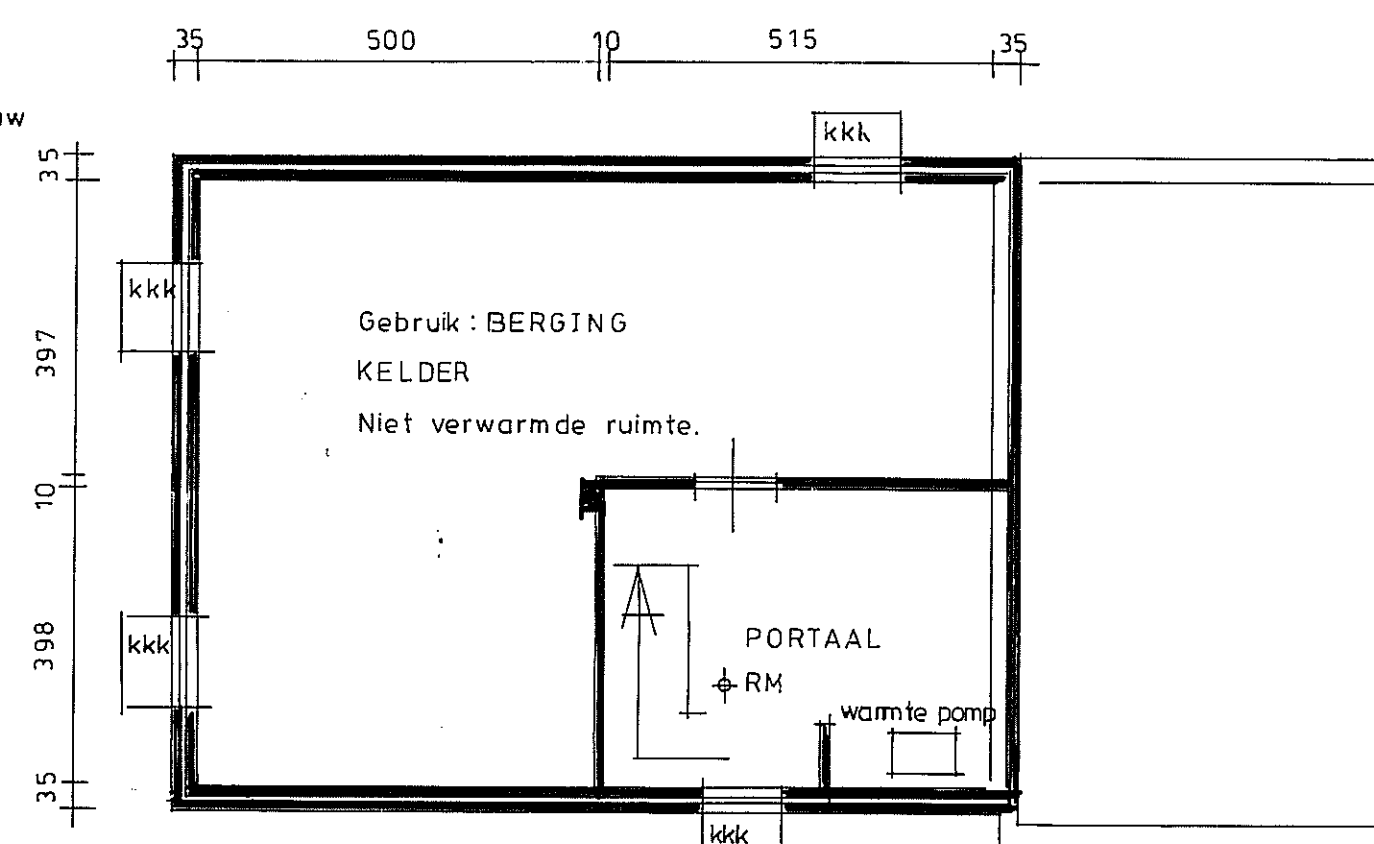

Kelder.

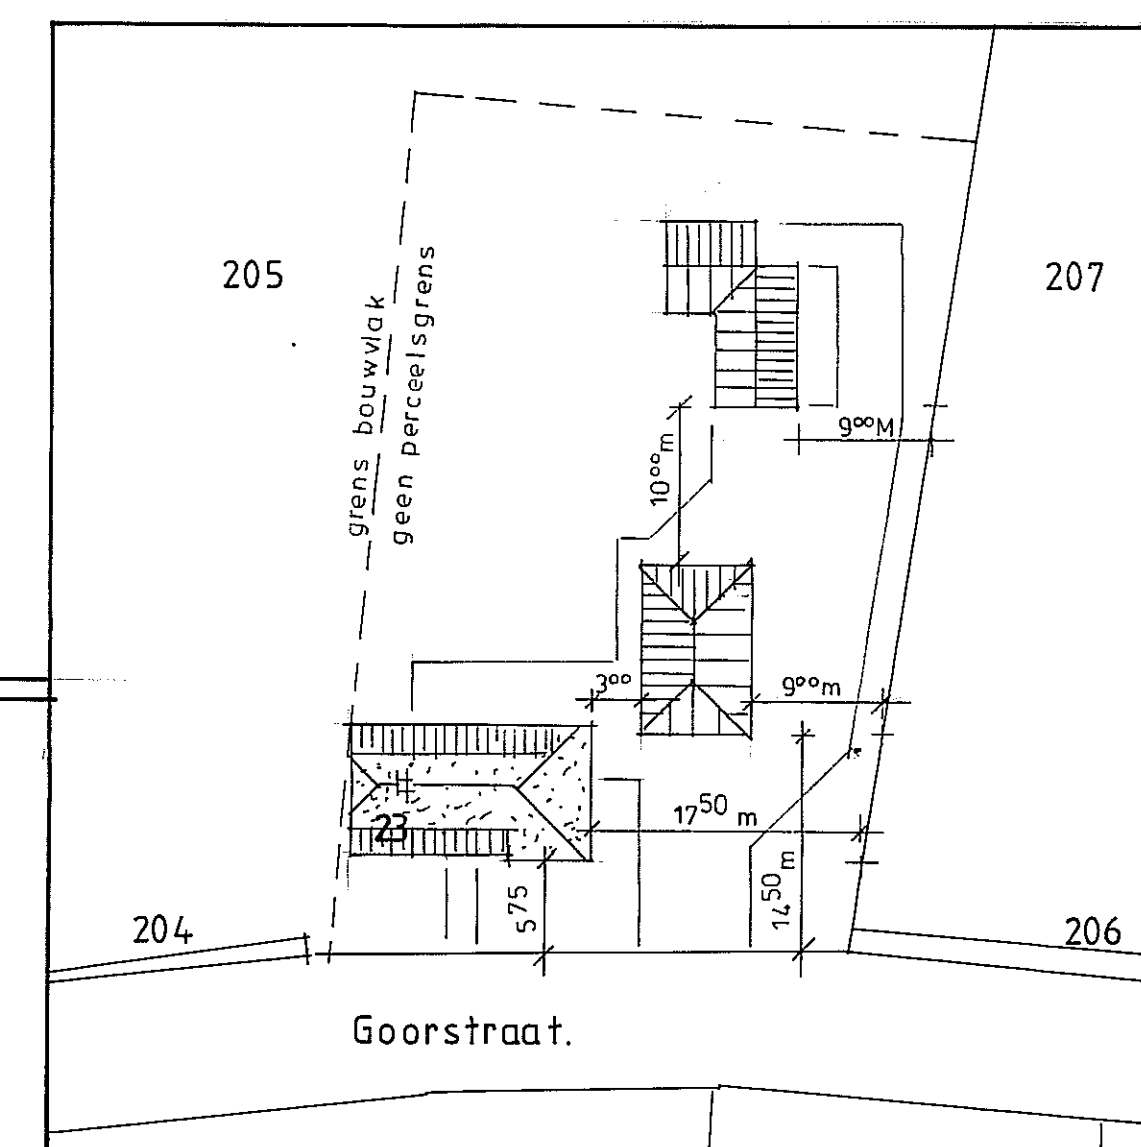

Situatie. gemeente Cranendonck (Soerendonck)
 nummer : 205
 schaal : 1:500

gew : 31-3-2017.

Vernieuwen Woonhuis met Garage Goorstraat 23 Soerendonck.			
v.r.v.	de hr. en mevr. Ceelen.	dd.	12-11-2016
	De Pomper 8 6027 RN Soerendonck	sch.	1:100
Bestektekning blad I		form.	60x86
getekend: J. v. Happen Roerdomp 3 Soerendonck		gew.	23-3-2017