


Bijlage 3 Te slopen bouwwerken

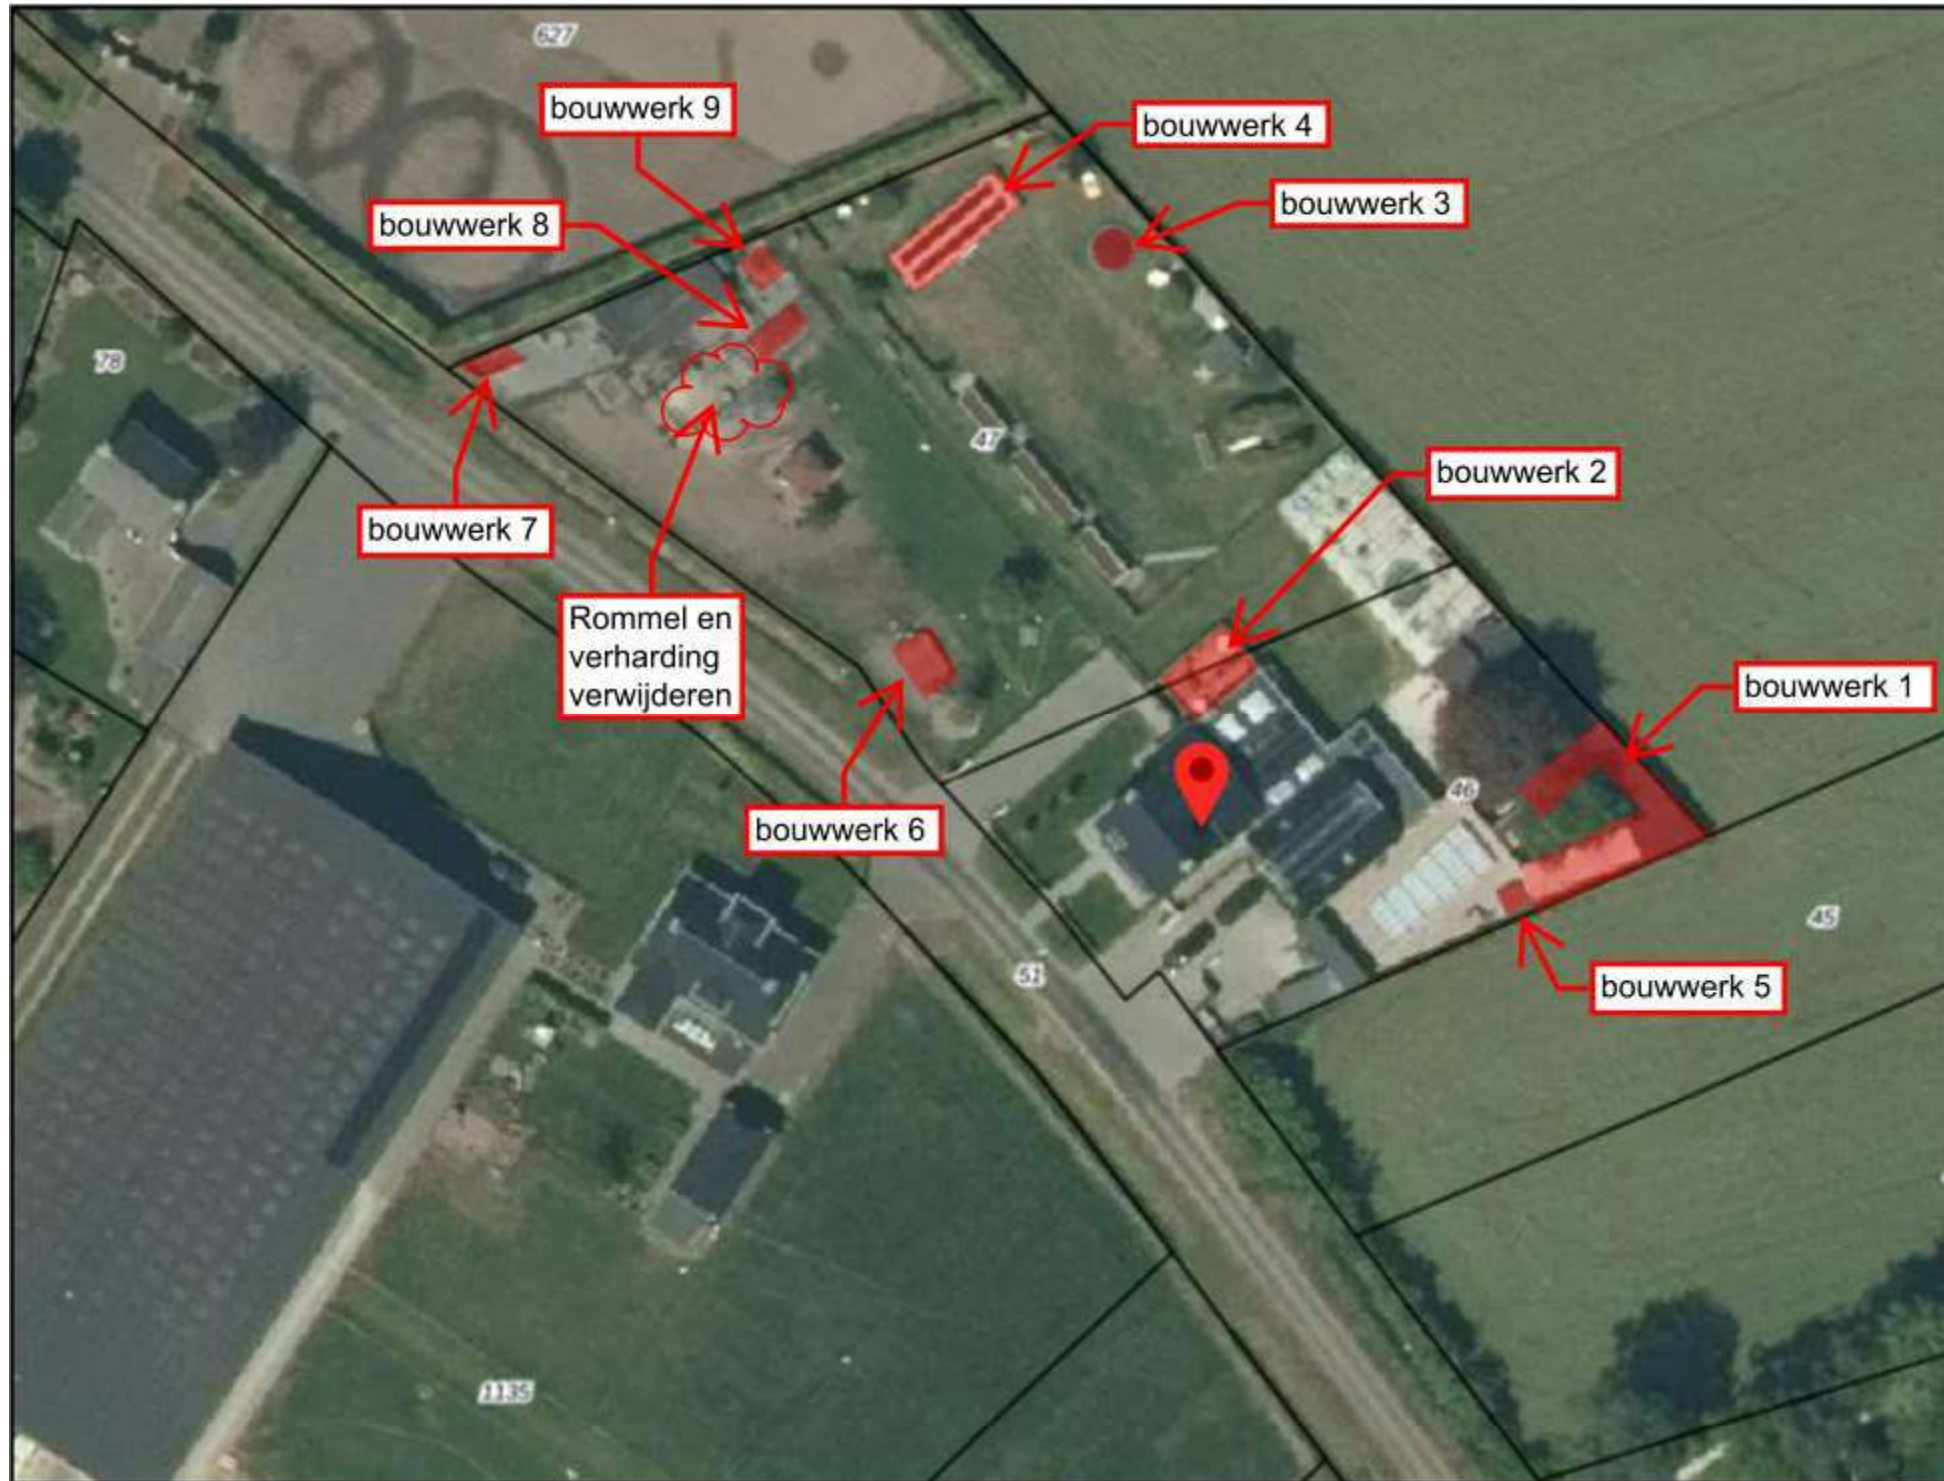

Renvooi te slopen bouwwerken:

Bouwwerk 1 = overkappingen	± 90,0 m ²
Bouwwerk 2 = pergolaconstructie	± 30,0 m ²
Bouwwerk 3 = trampoline	± 15,0 m ²
Bouwwerk 4 = zonnepanelen op de grond	± 45,0 m ²
Bouwwerk 5 = jacuzzi	± 4,00 m ²
Bouwwerk 6 = klimrek voor geiten	± 14,0 m ²
Bouwwerk 7 = mestopslag	± 4,00 m ²
Bouwwerk 8 = kippenhok	± 3,00 m ²
Bouwwerk 9 = tomaten kas	± 5,00 m ²
Totaal te slopen bouwwerken	± 210 m ²

Voor het dierenverblijf wordt de rommel en een deel bestrating verwijderd voor het aanbrengen van beplanting.