
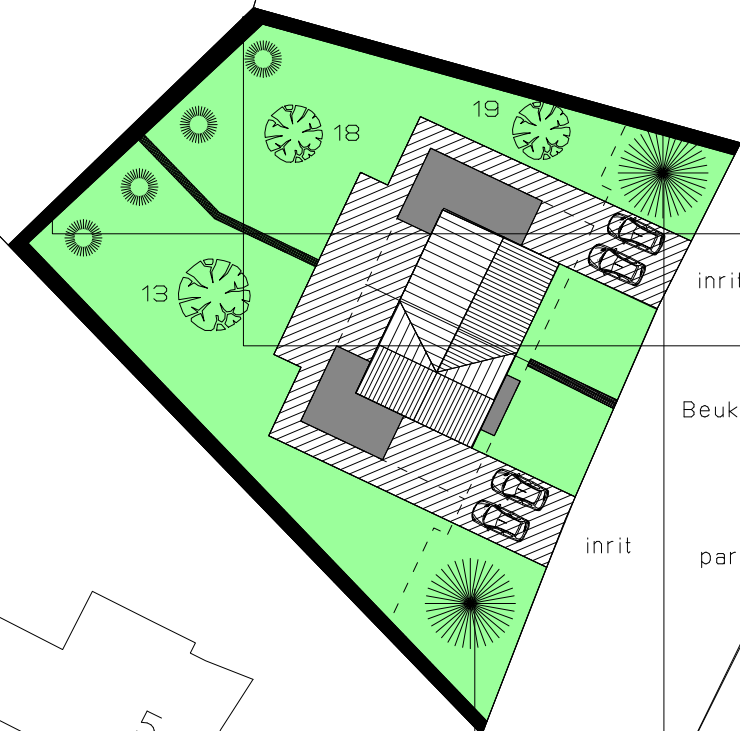
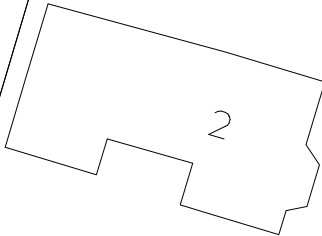


Gemeente: Cranendonck (Soerendonk)

Sectie B
No 3419
Schaal 1 : 500

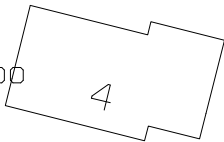

parkeren op eigen terrein 2 stuks

inrit

Beukenhaag hoog ca. 1000 mm

parkeren op eigen terrein 2 stuks

inrit

30a

30

Dorpsstraat

Inrichtingsschets twee onder een kapwoning aan de
Damenweg te Soerendonk

4 nieuwe bomen achtererf: bijv. hoogstram (sier) fruit, walnoot, linde
kastanje

Op de rechter / achter / en linker perceelsgrens een Meidoornhaag
plaatsen hoog ca. 1800 mm

Beukenhaag op perceelsgrens tussen de woningen in
hoogte ca. 1800 mm

Bestaande bomen te handhaven volgens rapport
nr. 13
Quercus robur stamdiameterklasse 30-40
nr. 18
Quercus robur stamdiameterklasse 40-50
nr. 19
Acer Platanoides stamdiameterklasse 40-50

Nieuw te plaatsen bomen bijv. walnoot, linde, kastanje

VOORSTEL VOOR HET BOUWEN VAN EEN
TWEE ONDER EEN KAP WONING
AAN DE DAMENWEG TE SOERENDONK

OPDRACHTGEVER : DHR. A. JANSEN
DAMENWEG 10 6027 NK SOERENDONK

Damenweg

Schaal 1 : 500

Ontwerp: Eric Berben Perfect Bouwtekeningen Heuvel 34 5768 EH Meijel Tel. 06-21533205

Datum: 06-03-2023

In-01