


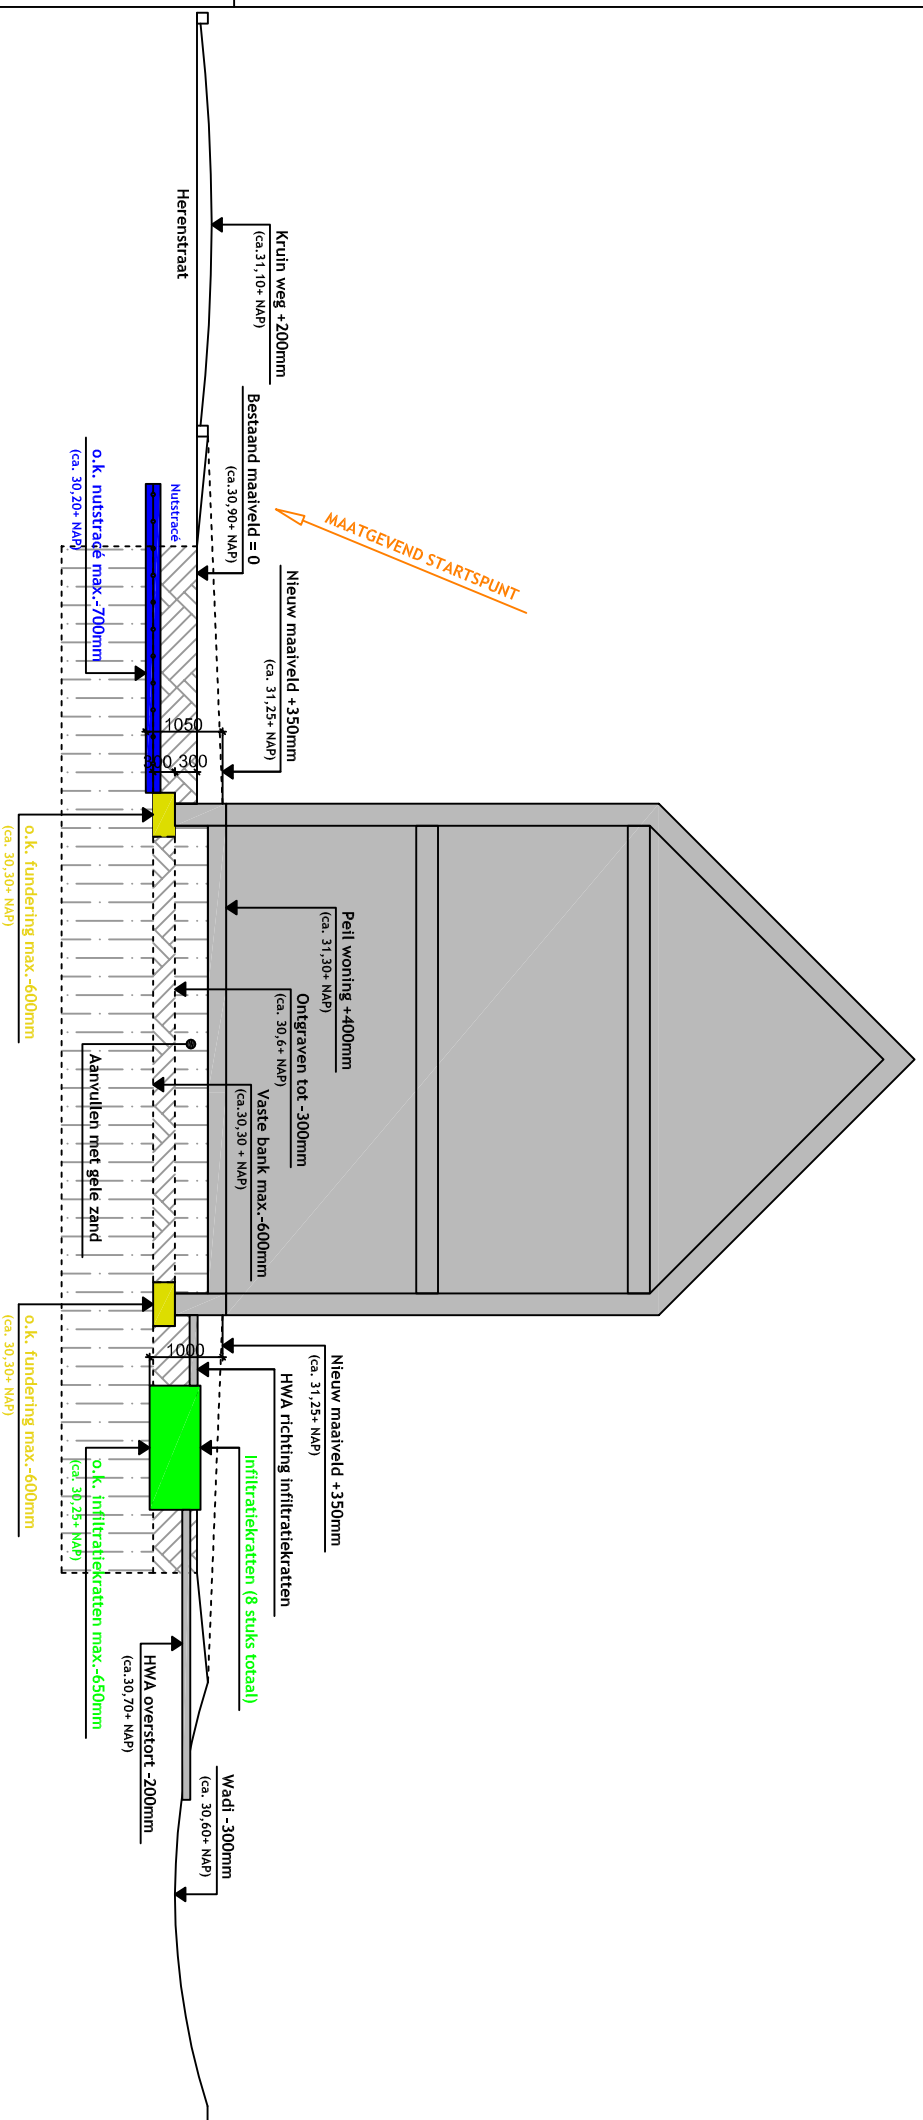

Archeologische sporenniveau uitgaande :		
van 400 tot 700 mm -mv	vanaf 700 mm -mv	
Nuts (o.k. 700-mv):	28 m2	-
Infiltratie (o.k. 650- mv):	24 m2	-
Fundering (o.k. 600- mv) :	114 m2	-
	137 m2	-
Totaal oppervlakte	327 m2	-



t. Imme 14 6021 DA Budel Fax: 0495 - 49 28 23
 Postbus 2013 6020 AA Budel E-mail: info@vlassakbv.nl
 Telefoon: 0495 - 49 12 29 Website: www.vlassakbv.nl

DEFINITIEF

PROJECT :	Plan Jan Maasstraat en Herenstraat Budel	GETEKEND :	RV	PROJECTNR :	733
OPDRACHTGEVER :	Vlassak	DATUM :	07-02-2020	TEKENINGNR :	001
ONDERDEEL :	Terrein doorsnede	GEWUZZIGD d.d. :	17-02-2020		
SCHAAL :	n.v.l.	WIJZIGING :	03-04-2020		
FORMAAT :	A3-L				