

RENVOOI:

--- onderlinge kadastrale splitsing

erfgrens

te herbouwen woonboerderij

op te richten vergunningsvrij bijbehorende bouwwerk

te slopen agrarische gebouwen

A = 1 stuks bestaande wintereik



B = 1 stuks bestaande kastanje

C = 2x 3 stuks nieuwe loofbomen

D = 1 stuks nieuwe solitair loofbomen

E = 9 stuks nieuwe hoogstam fruitbomen

F = nieuwe beukenhaag

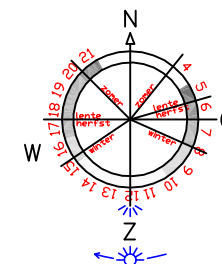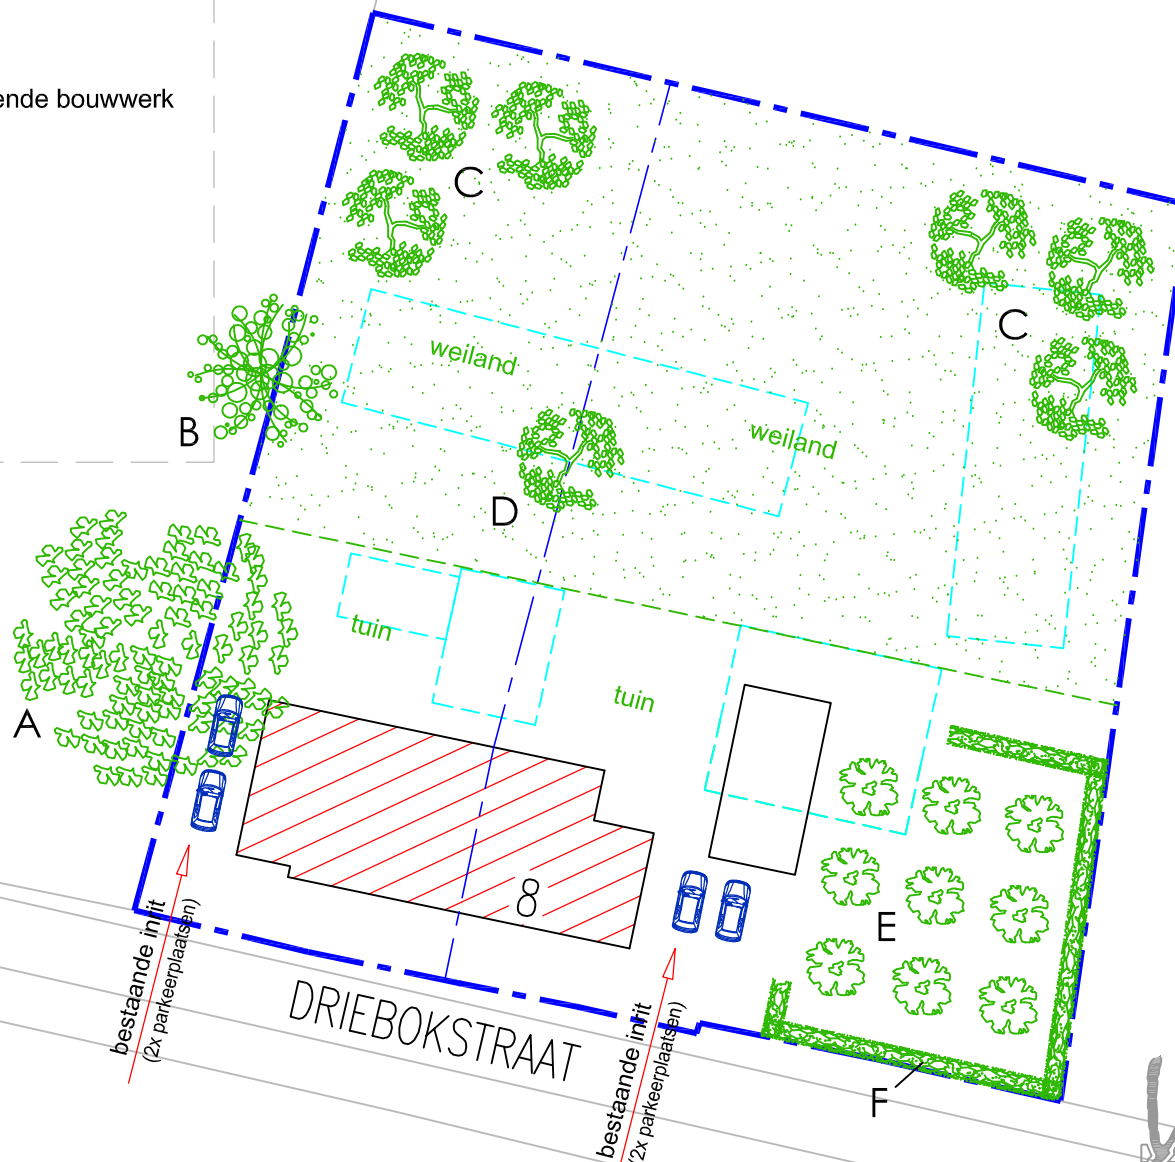

sectie nr. K
perceel nr. 683
schaal 1:500
gem. Budel

Vanlier
BOUWADVIES

BETREFT: INRICHTINGSPLAN - AAN DE DRIEBOKSTRAAT 8 TE BUDEL