


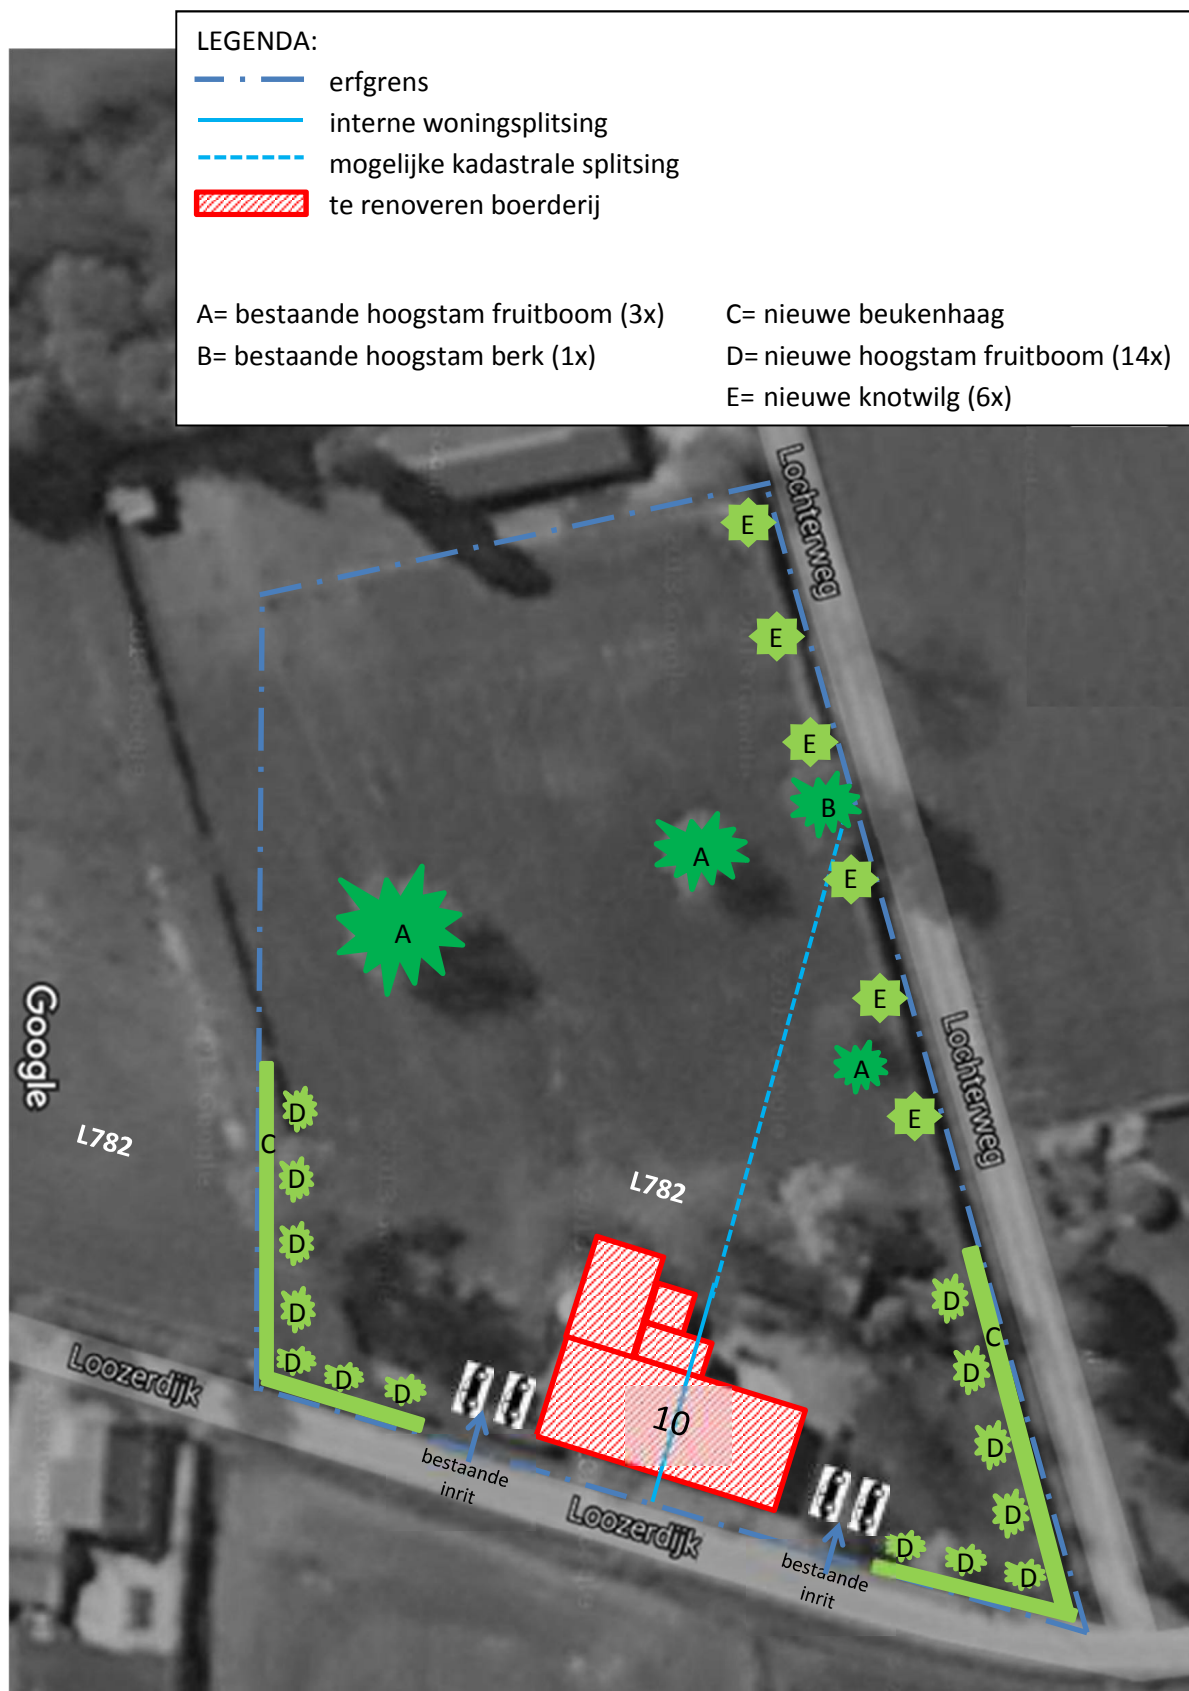

: Landschappelijk inpassingsplan Loozerdijk 10 te Budel-Schoot