


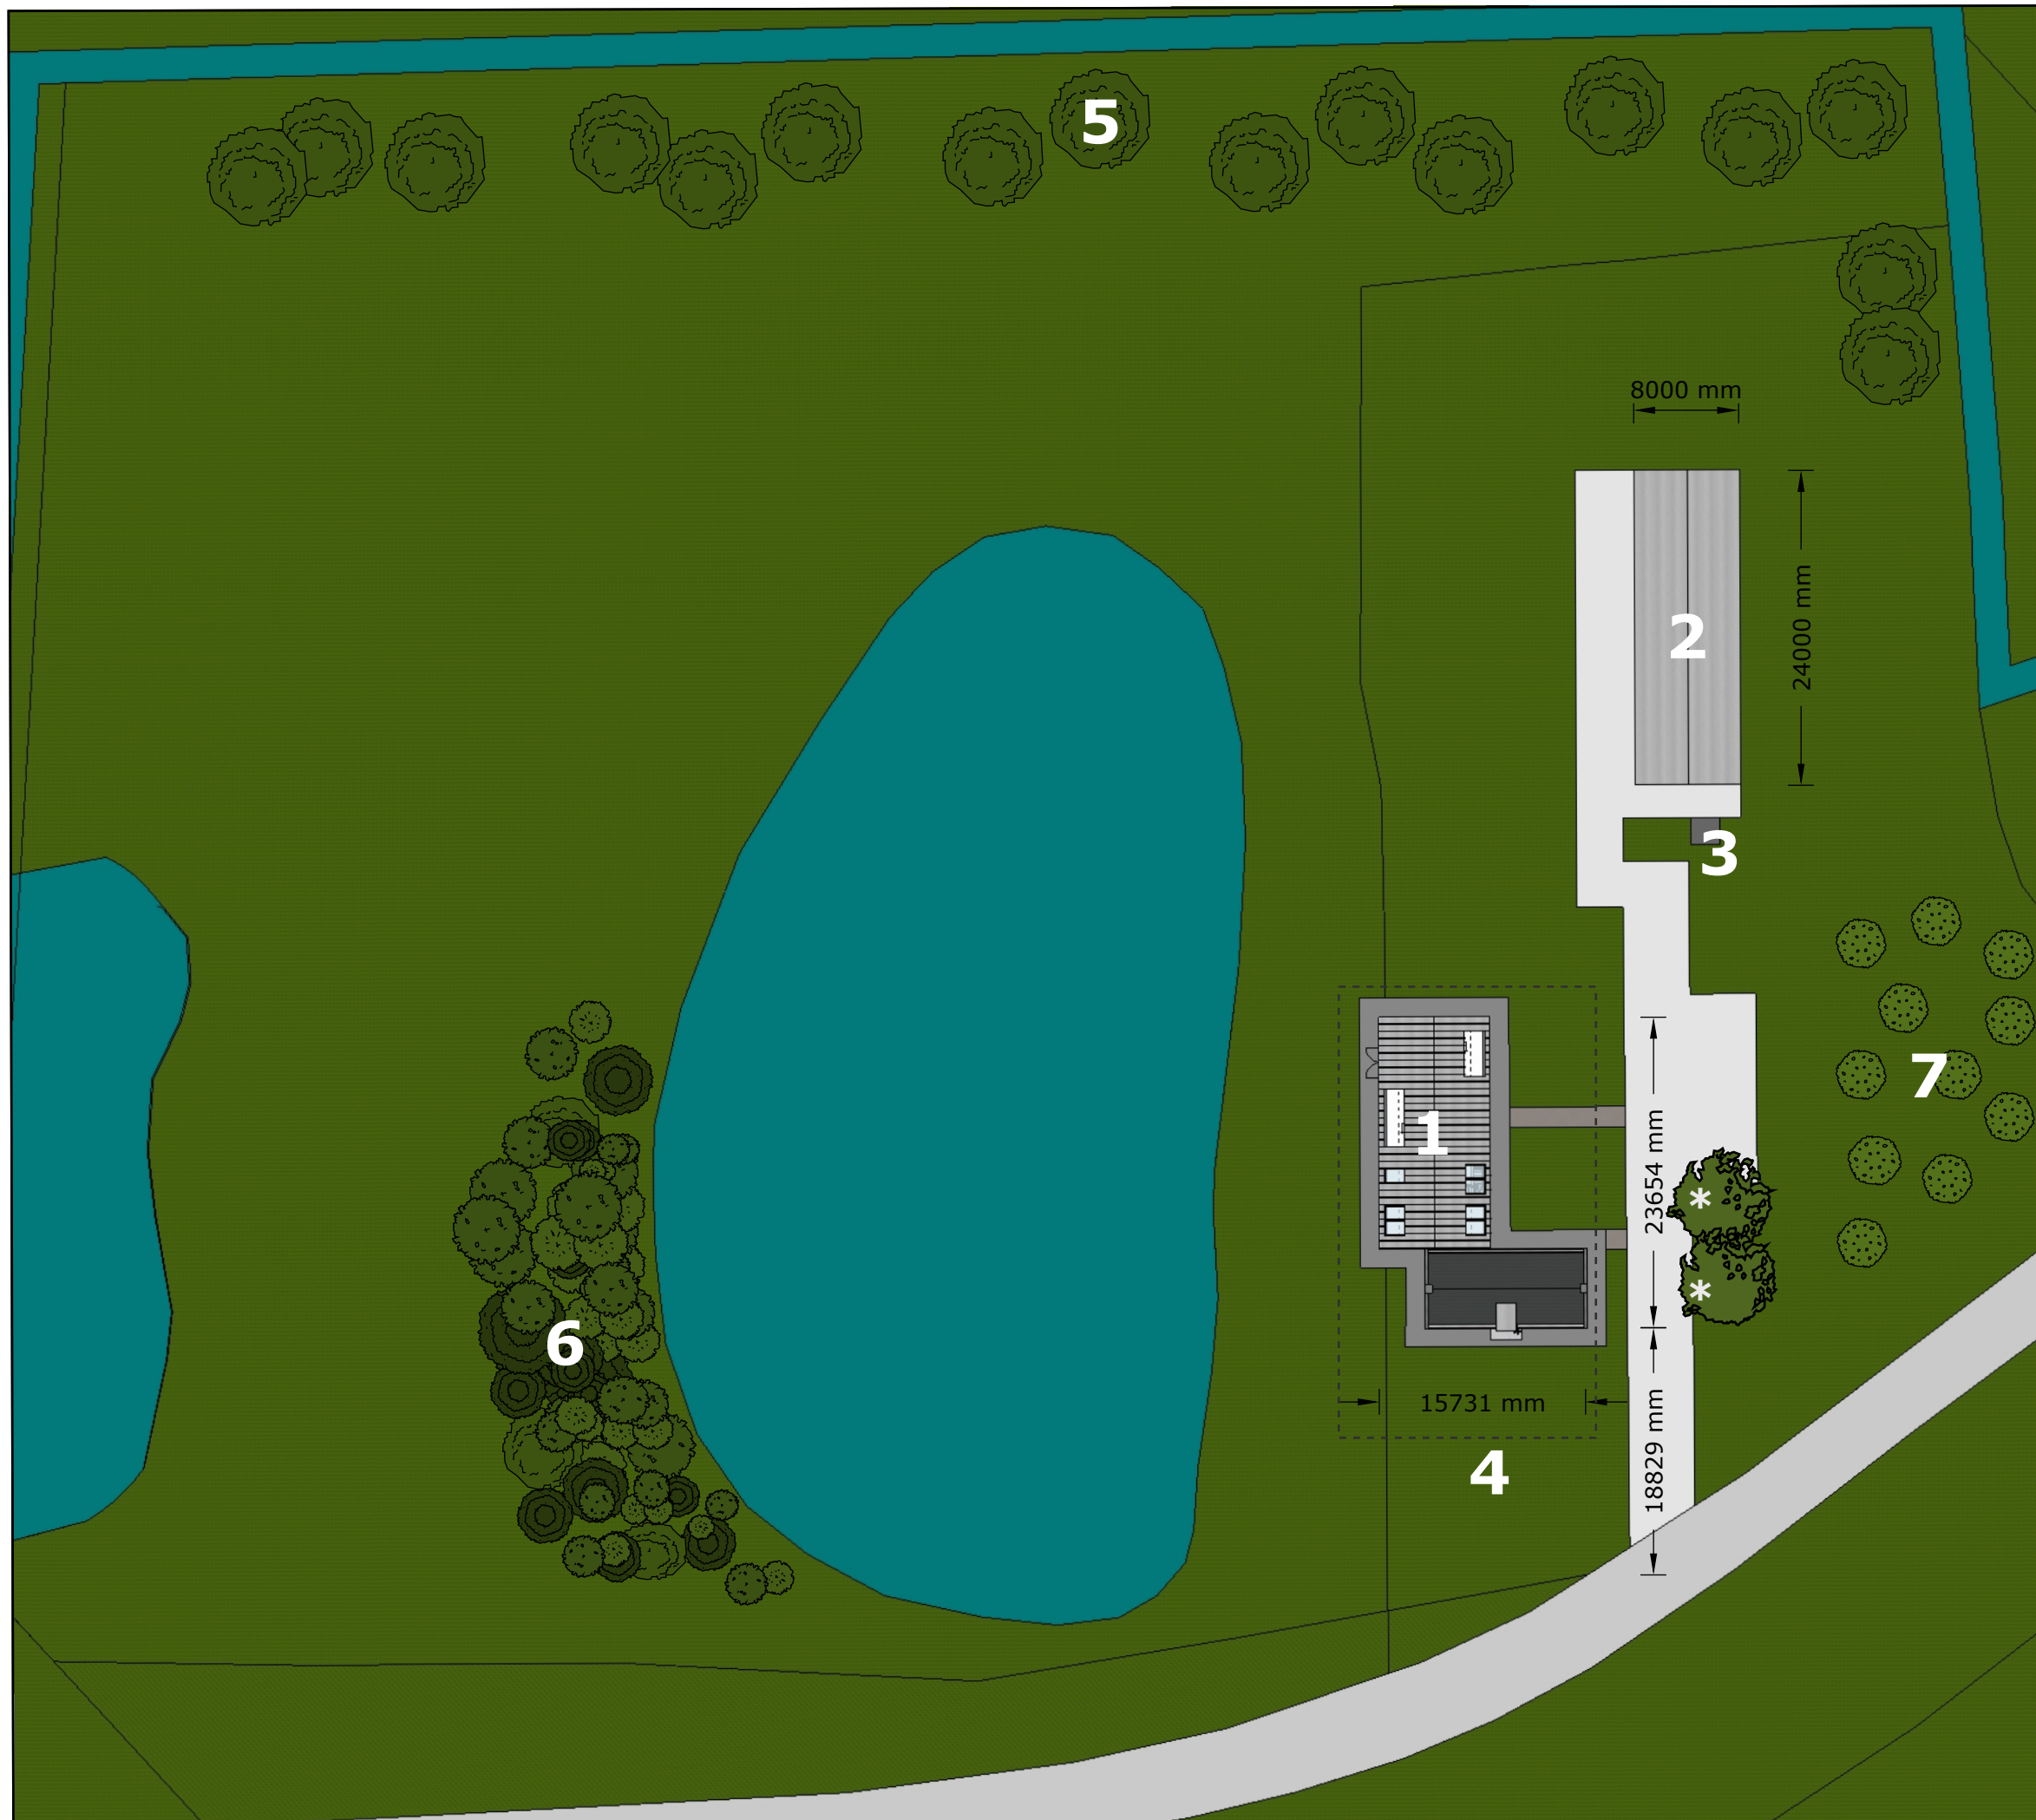

LEGENDA

- 1: Woonhuis**
2: Bijgebouw
3: Trafo
4: Voortuin

5: Singel
 33% *Alnus glutinosa*
 33% *Salix alba*
 33% *Prunus padus* 'Colorata'

Stamomtrek minimaal 14-16 cm
 Plantafstand 5-8 meter in natuurlijk verband
 Lengte ca. 15 meter

6: Struweel
 20% *Acer campastre*
 20% *Salix aurita*
 20% *Amelanchier laevis*
 10% *Prunus padus*
 10% *Ribes nigrum*
 10% *Crataegus monogyna*
 5% *Clematis vitalba*
 5% *Sambucus nigra*

Breedte 15 meter
 Lengte ca. 40 meter
 Minimale maat 80-100 cm

7: Boomgaard
 25% *Malus domestica* bijv Sterappel, Golden Delicious (appel)
 25% *Pyrus communis* bijv Conference, Gieser Wildeman (peer)
 20% *Prunus avium* bijv Johanna, Lapins (kers)
 20% *Prunus domestica* bijv Opal (pruim)
 10% *Cydonia oblonga* (kweeper)

Hoogstamfruitbomen met een stamomtrek van minimaal 10-12 cm

***: Twee bestaande kastanjabomen handhaven**

□ : ± terp ≥ 0,25 NAP

Schaal: 1:500
 Datum: 2-12-2021

