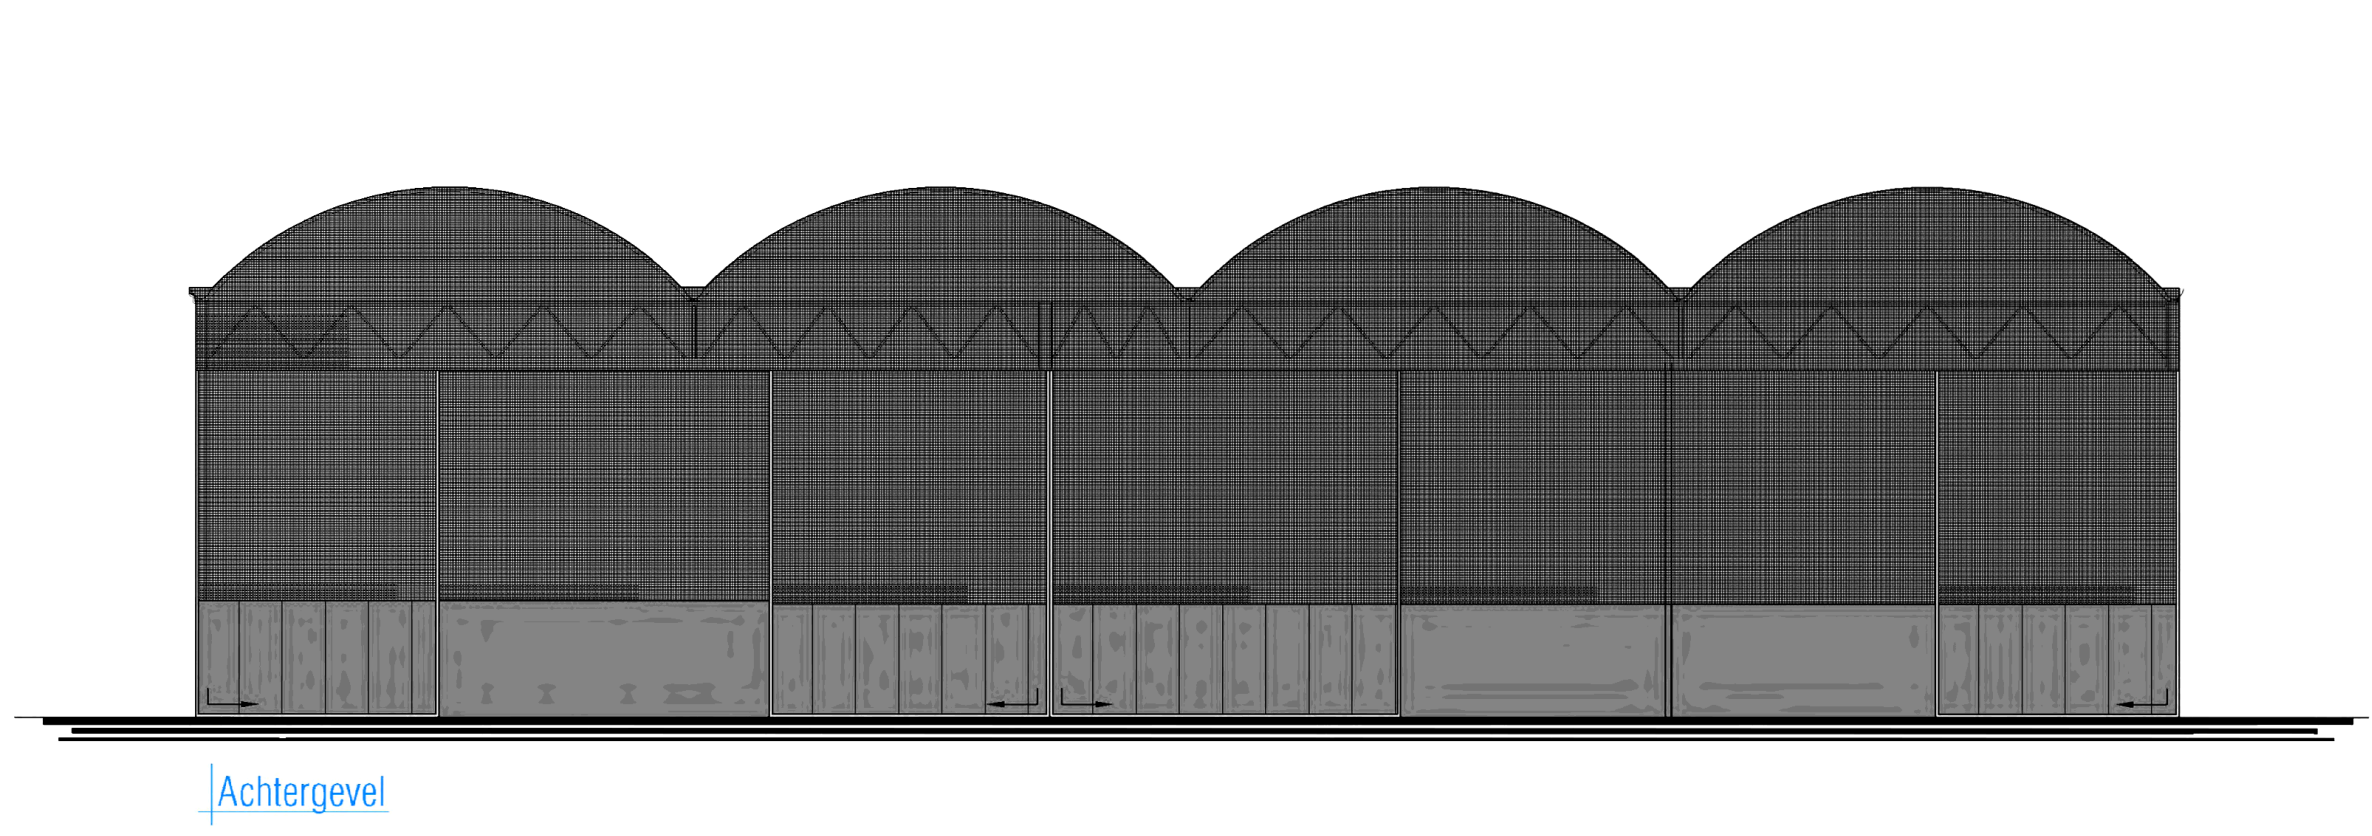
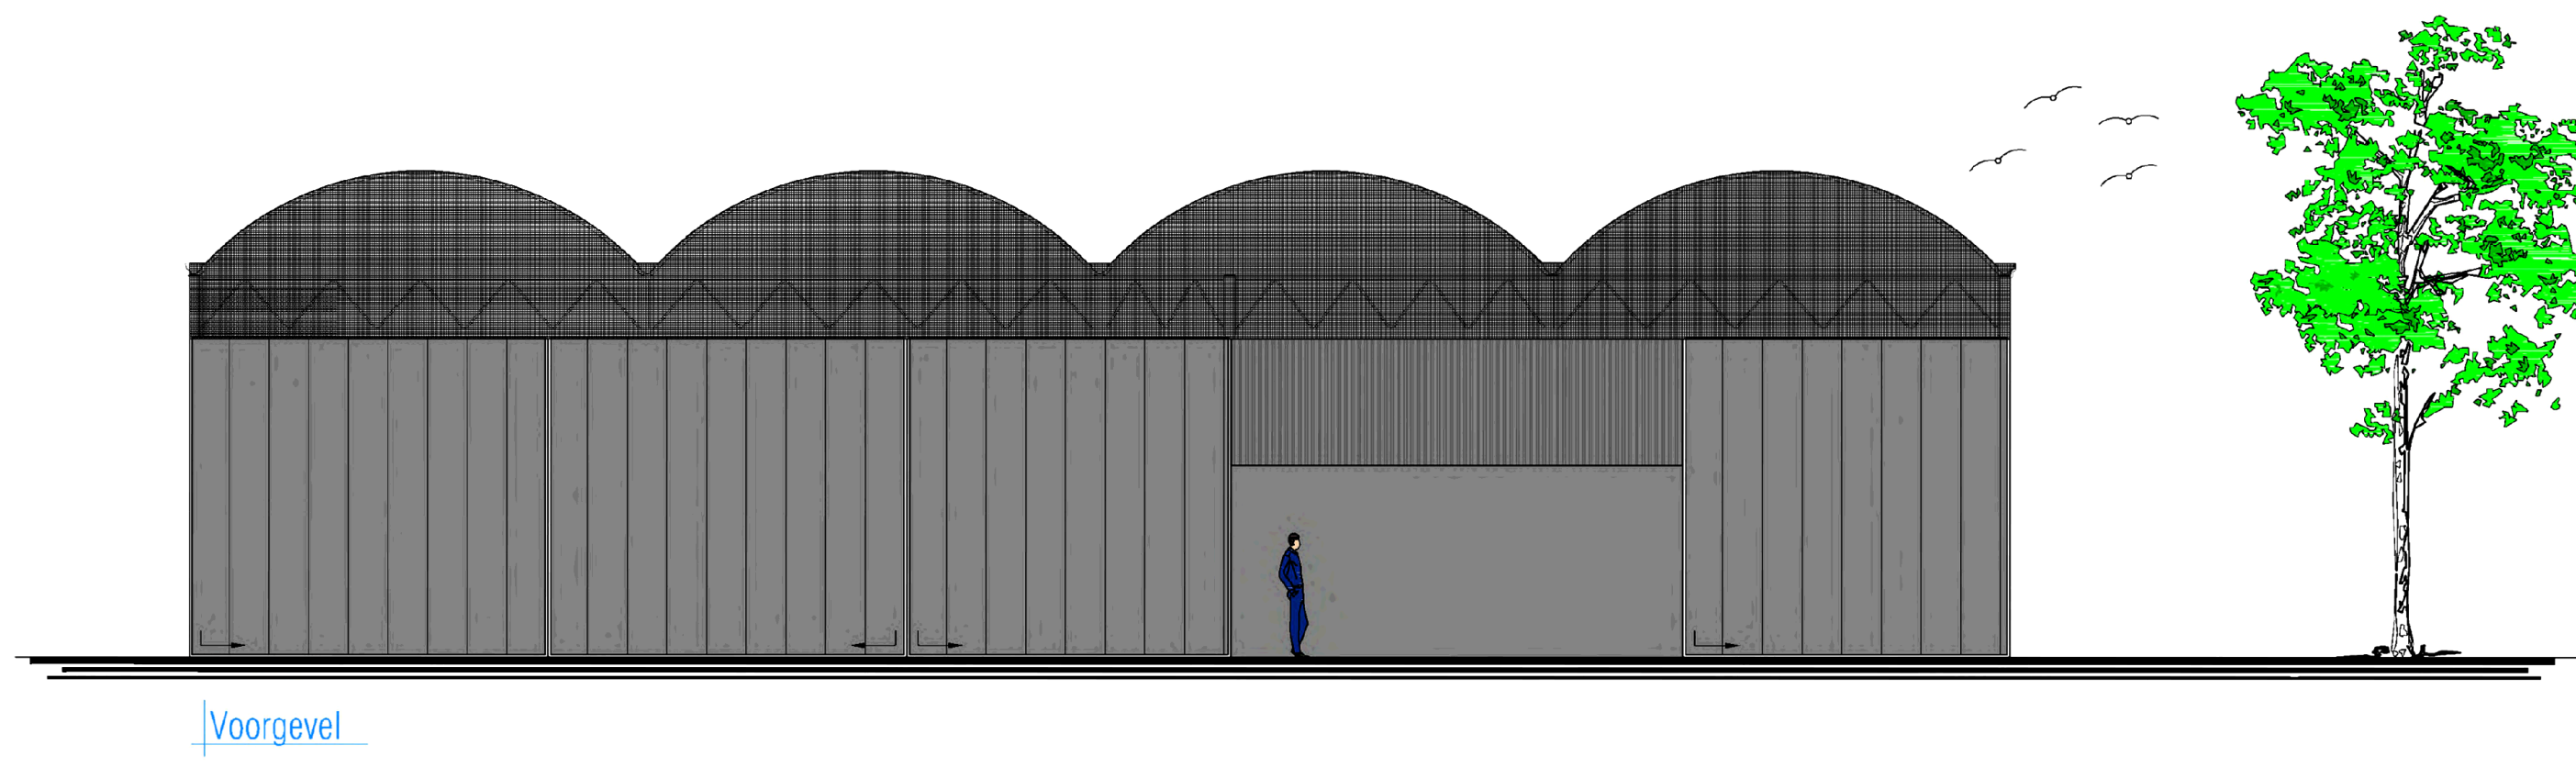
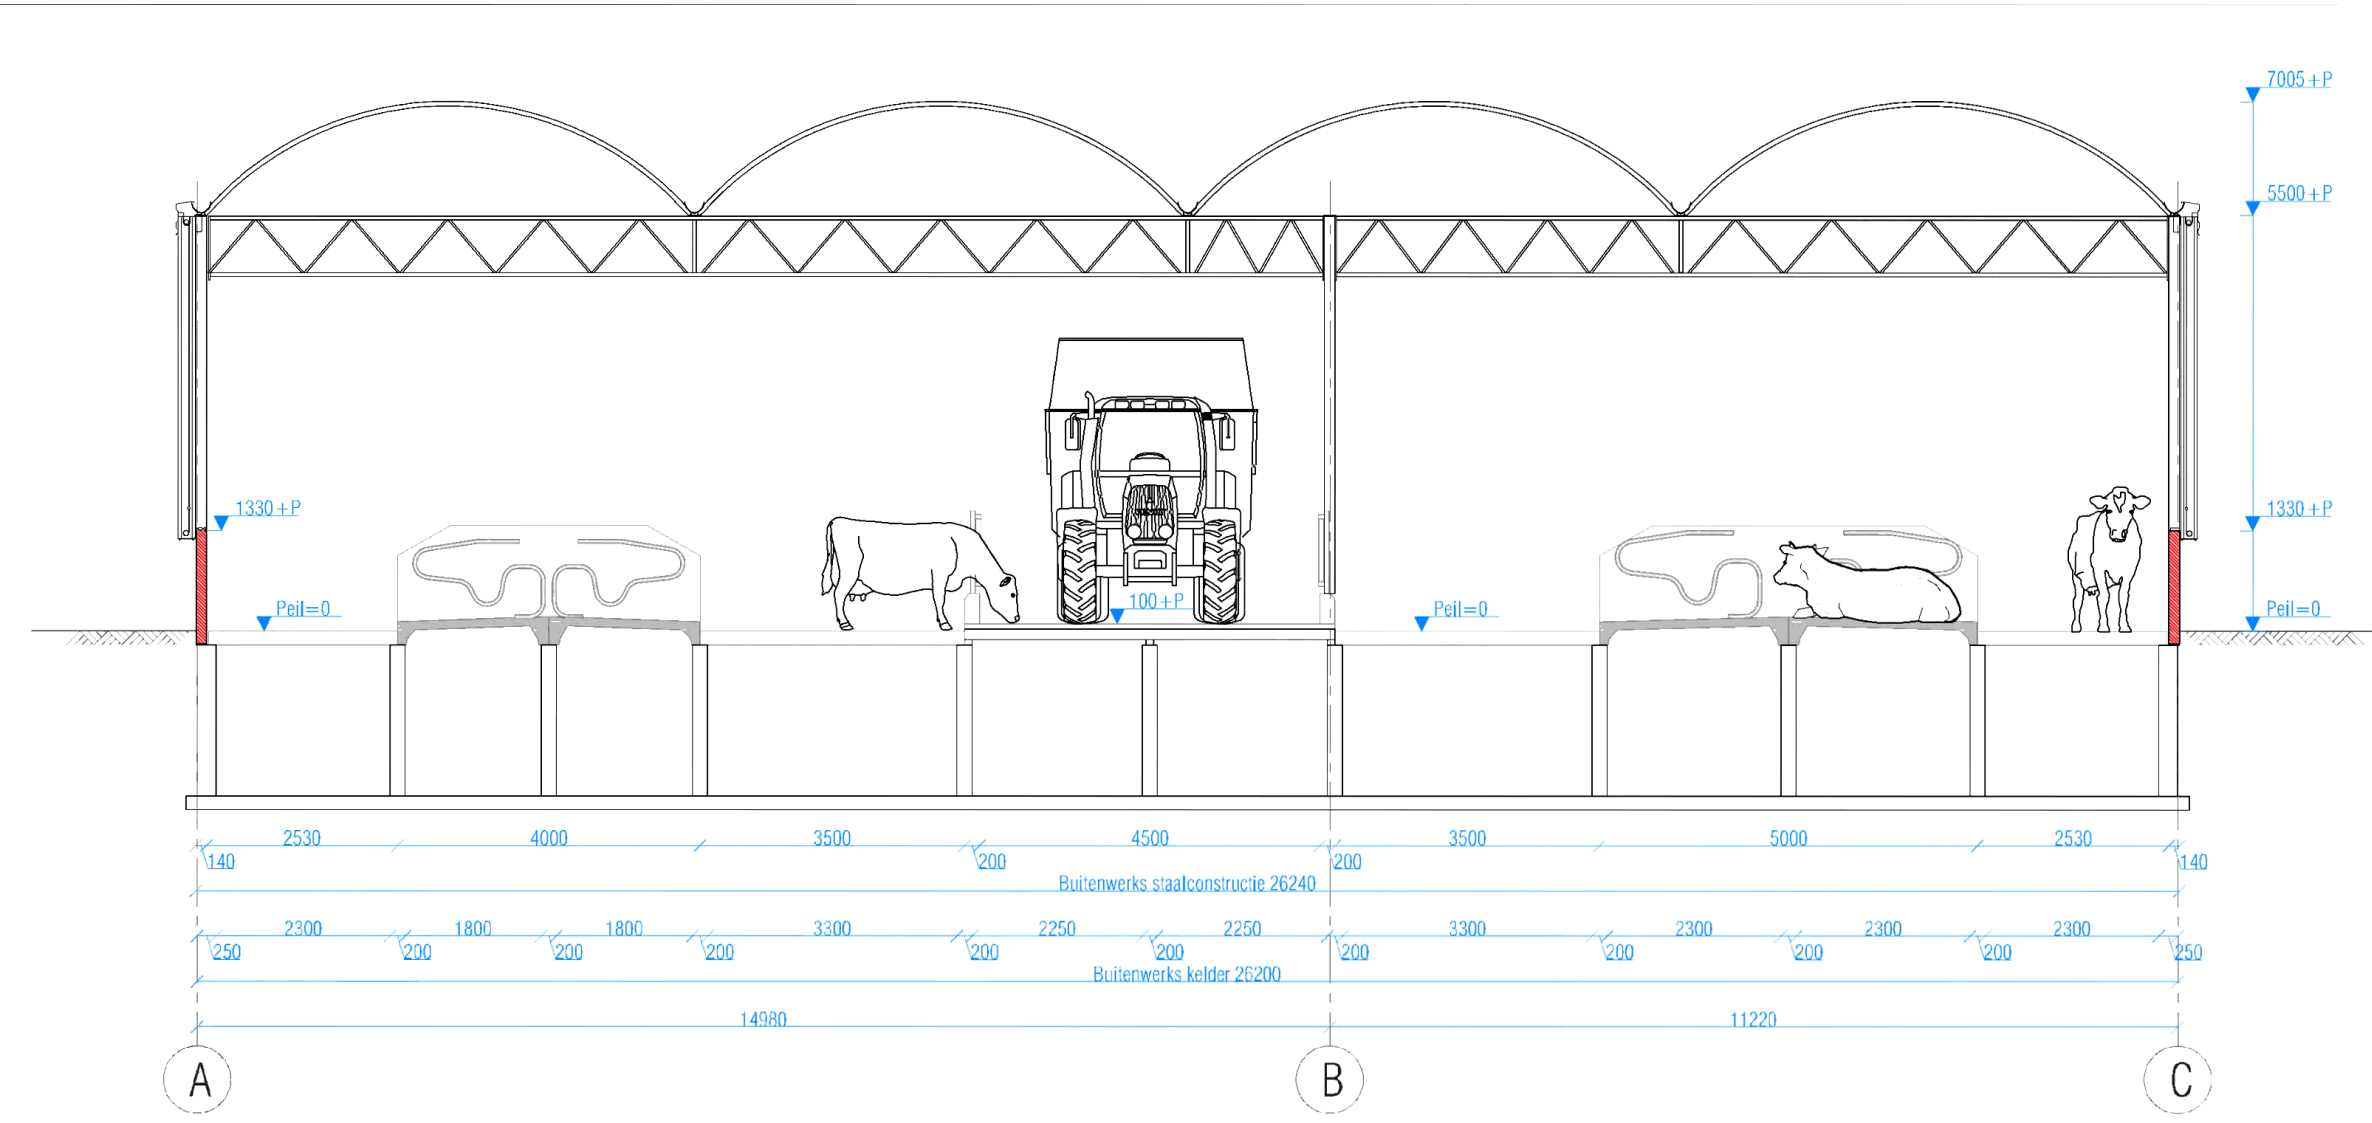
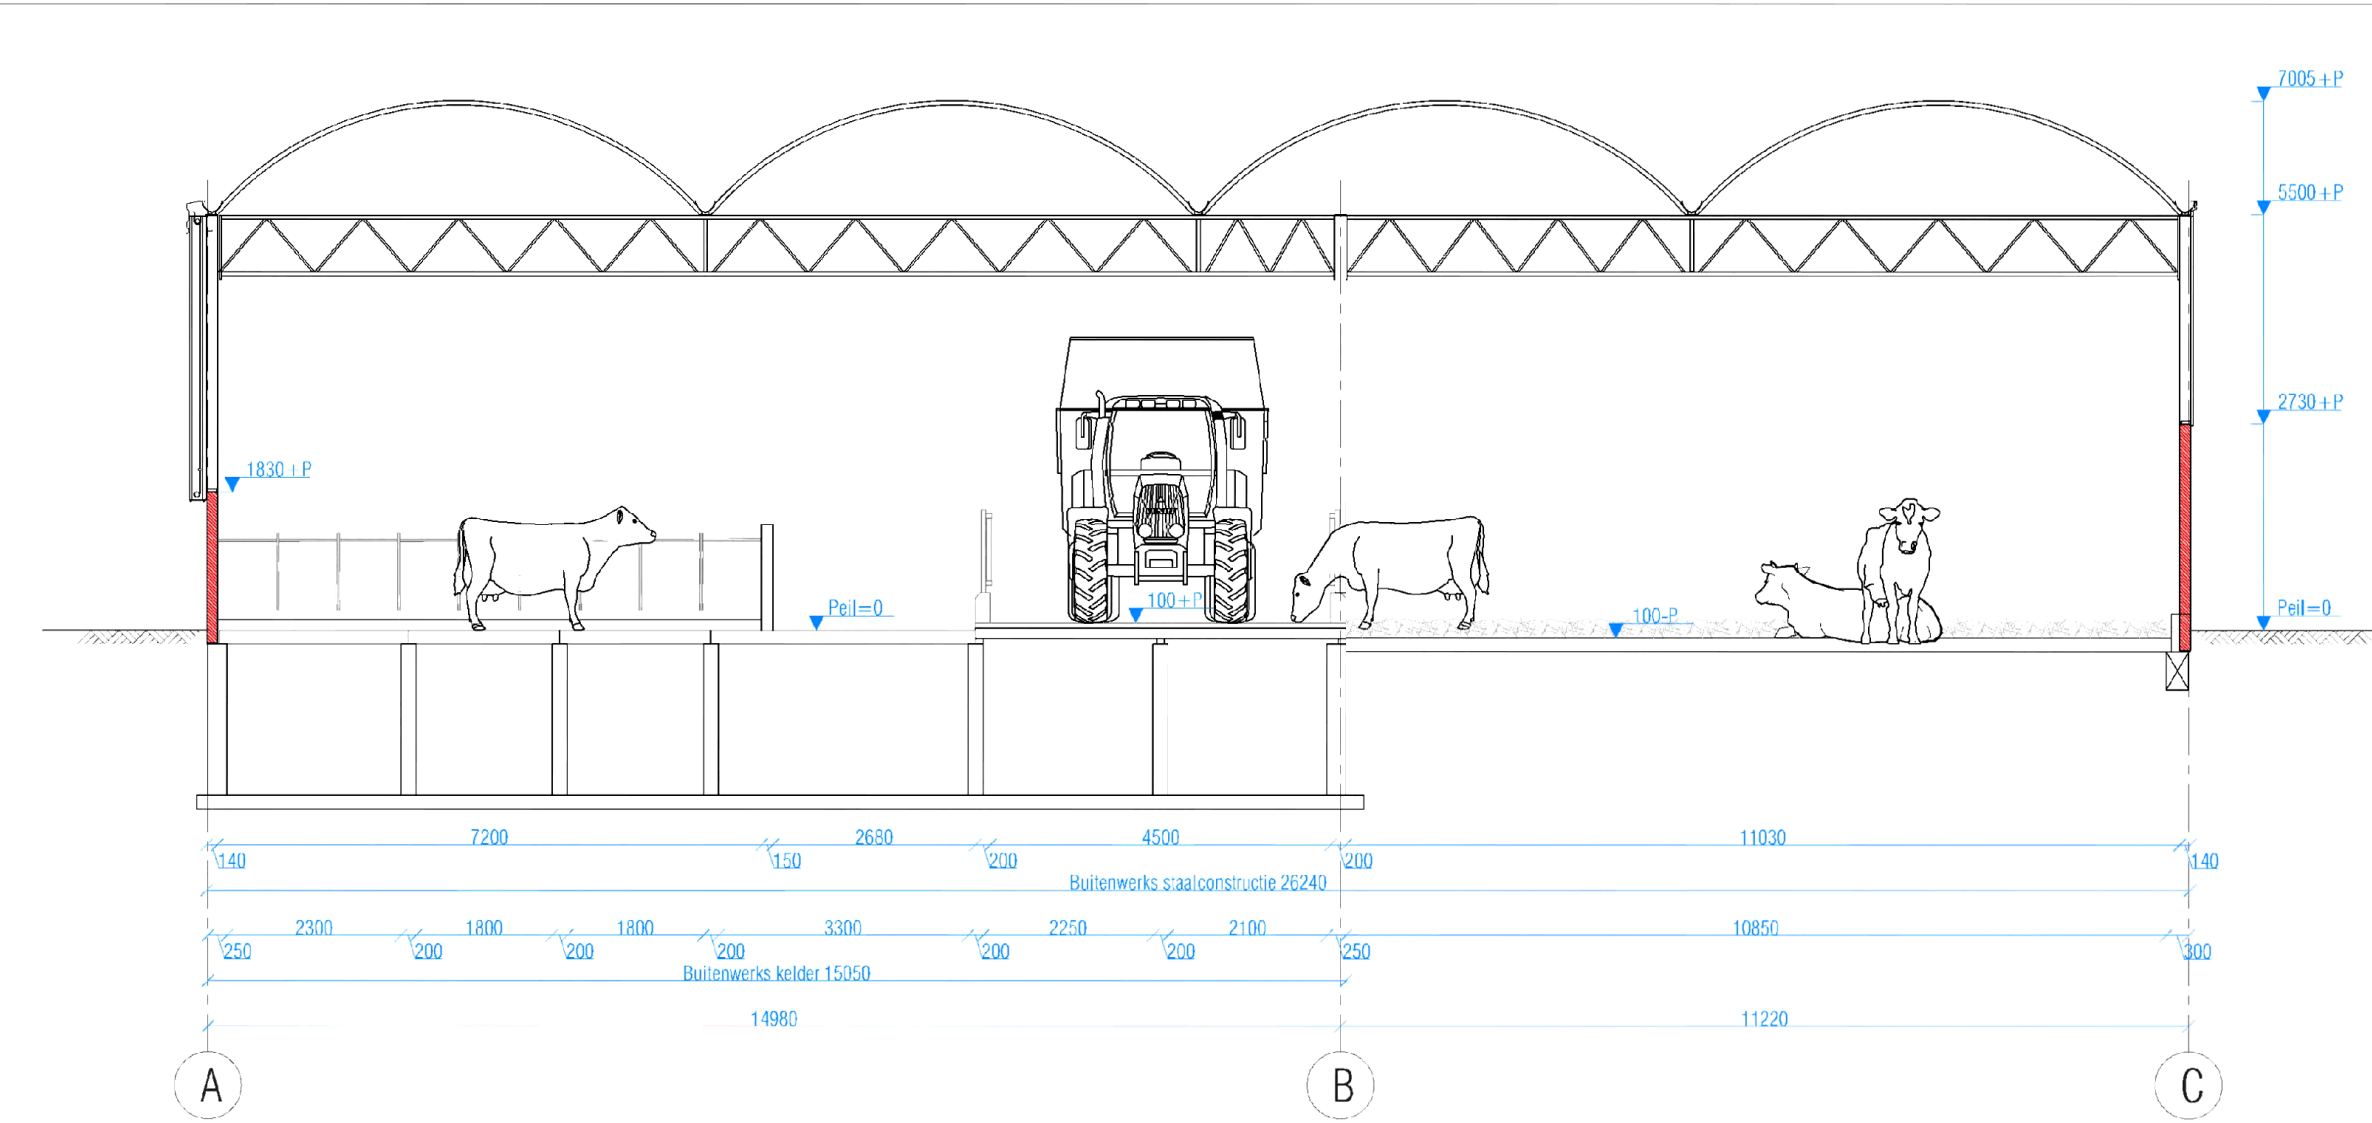
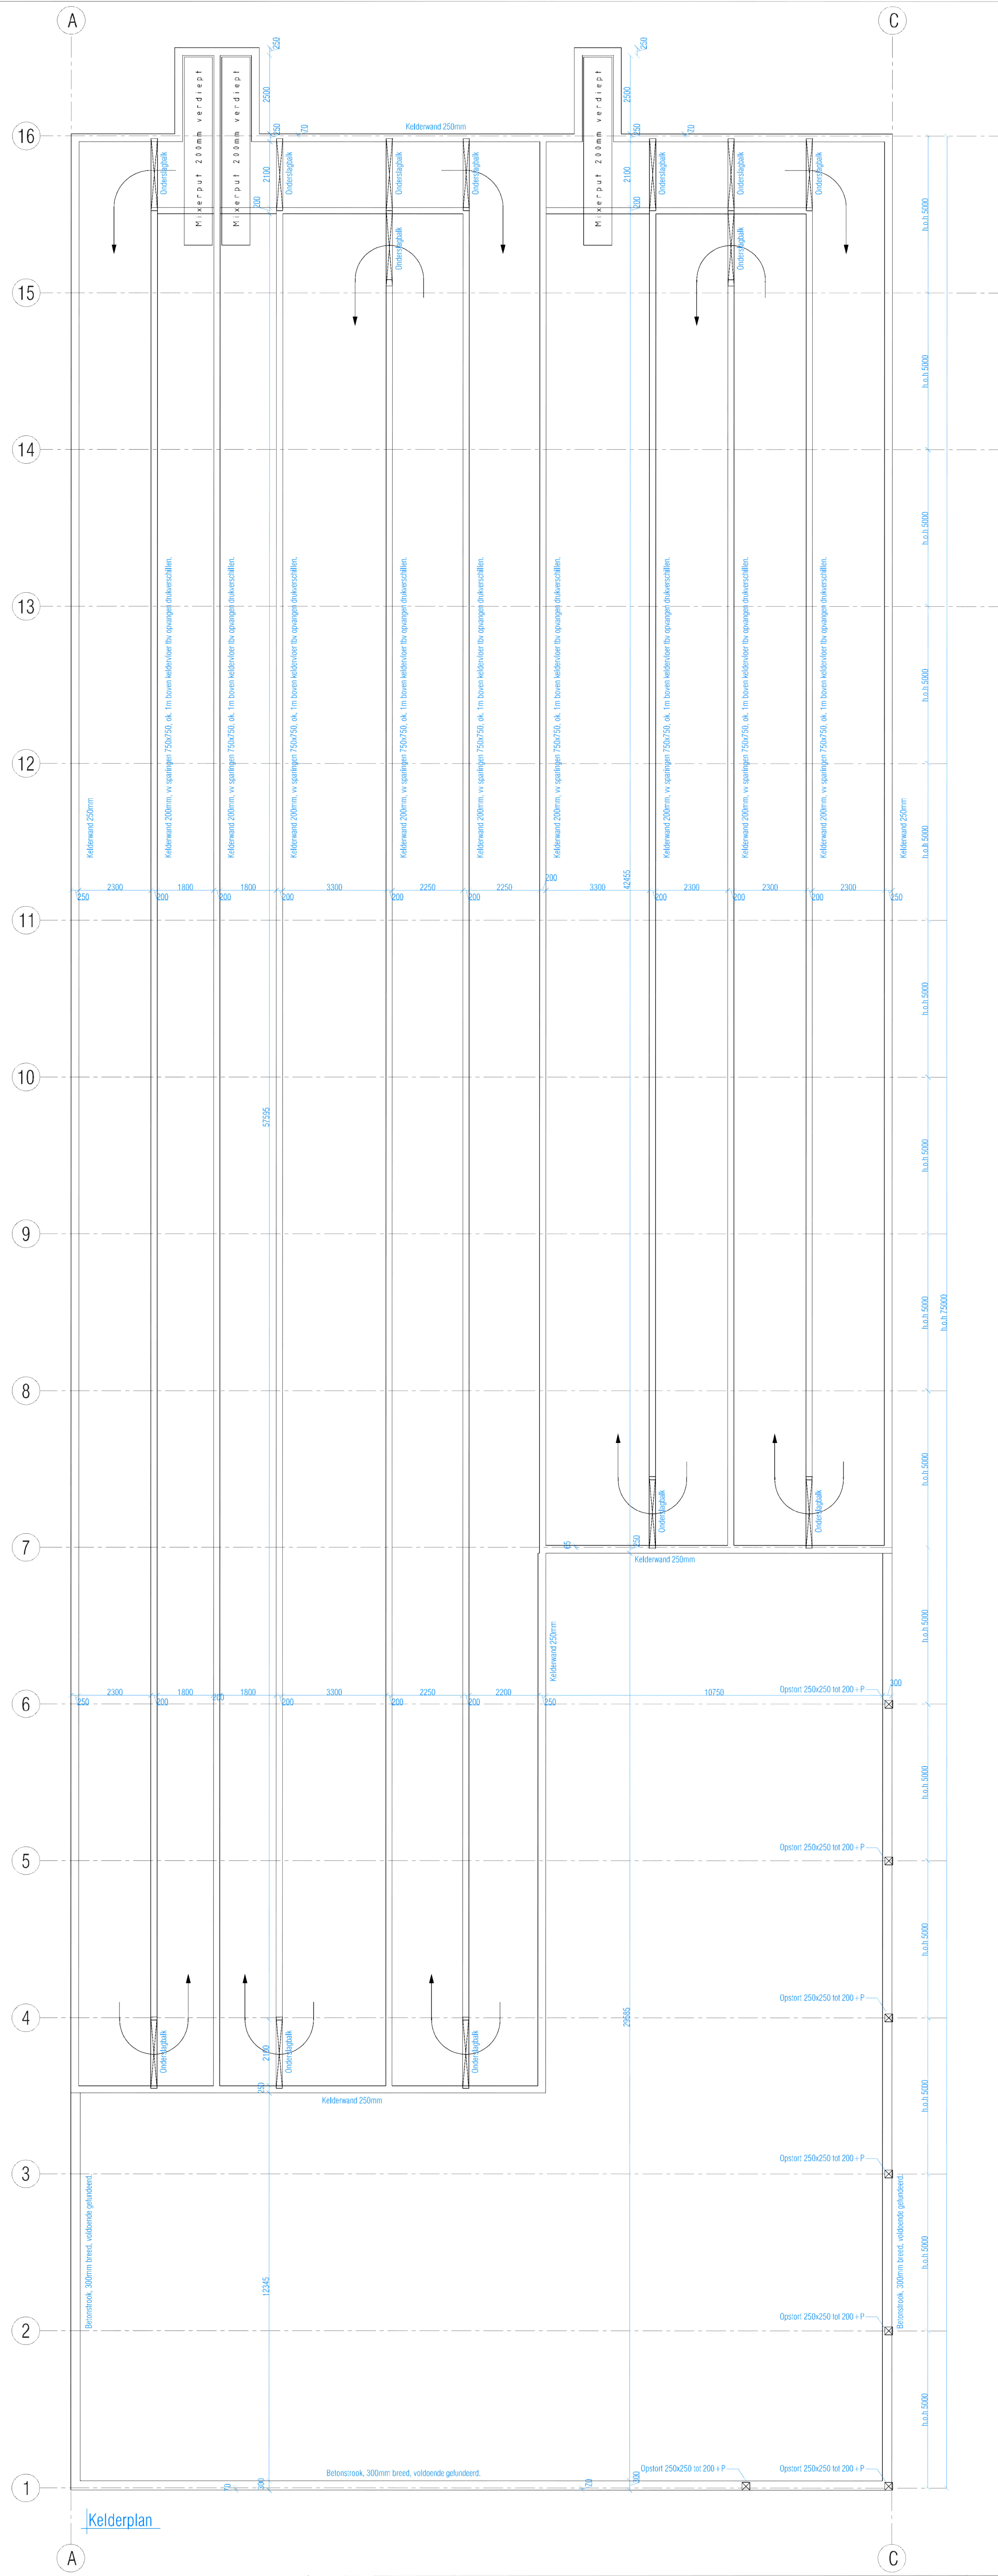


Materialenstaat

Bouwdeel	Materiaal
Borstwering kopgevels	Profieb beton
Borstwering zijgevels >2m	Profieb beton
Borstwering zijgevels <2m	Profieb beton
Zijgevels	Ventilatie systeem
Rechterzijgevel (±20m)	Damwandprofielbeplating
Linkerzijgevel (±15m)	Damwandprofielbeplating
Voorgevel	Damwandprofielbeplating
Achteregevel	Damwandprofielbeplating
Schuifdeuren voorgevel	Sandwichpaneel
Schuifdeuren achteregevel	Sandwichpaneel + gas
Zetwerk	Stalen zewerk
Toppoegels	Kunststof membraan
Dakbodekking	Kunststof membraan

Opmerkingen:

Alle beton, hout en staalconstructies uitvoeren volgens berekening constructeurs.
Alle maten in het werk controleren.
Detailmaten afstemmen met leverancier.

Bouwbesluit:

- Vluichtafstanden volgens afdeling 2.12. van het bouwbesluit.
- Vluichtdeur te openen zonder losse voorwerpen volgens artikel 7.12 :

Brandweer renvooi:

Algemeen:

Sterkte bij brand:
Geen eis, behoudens het instandhouden van een brandwerende scheiding gedurende de prestatie-eis, dat kan leiden tot constructieve consequenties.



Beperking van het ontwikkelen van brand en rook

Binnenoppervlak:
Een zijde van een constructieonderdeel die grenst aan de binnenlucht voldoet tenminste aan brandklasse S2 bepaald volgens NEN-EN 13501-1


Buitenoppervlak:
Een zijde van een constructieonderdeel die grenst aan de buitenlucht voldoet tenminste aan brandklasse S2 bepaald volgens NEN-EN 13501-1
Deze eis is niet van toepassing op de bovenzijde van een dak.

Bestrijden van brand


Een voorziening voor het bestrijden van brand als bedoeld in de artikelen 6.28 en 6.31 van het bouwbesluit is niet toegestaan als de voorziening niet duidelijk zichtbaar opgehangen of gemarkeerd met een pictogram als bedoeld in NEN 3011.

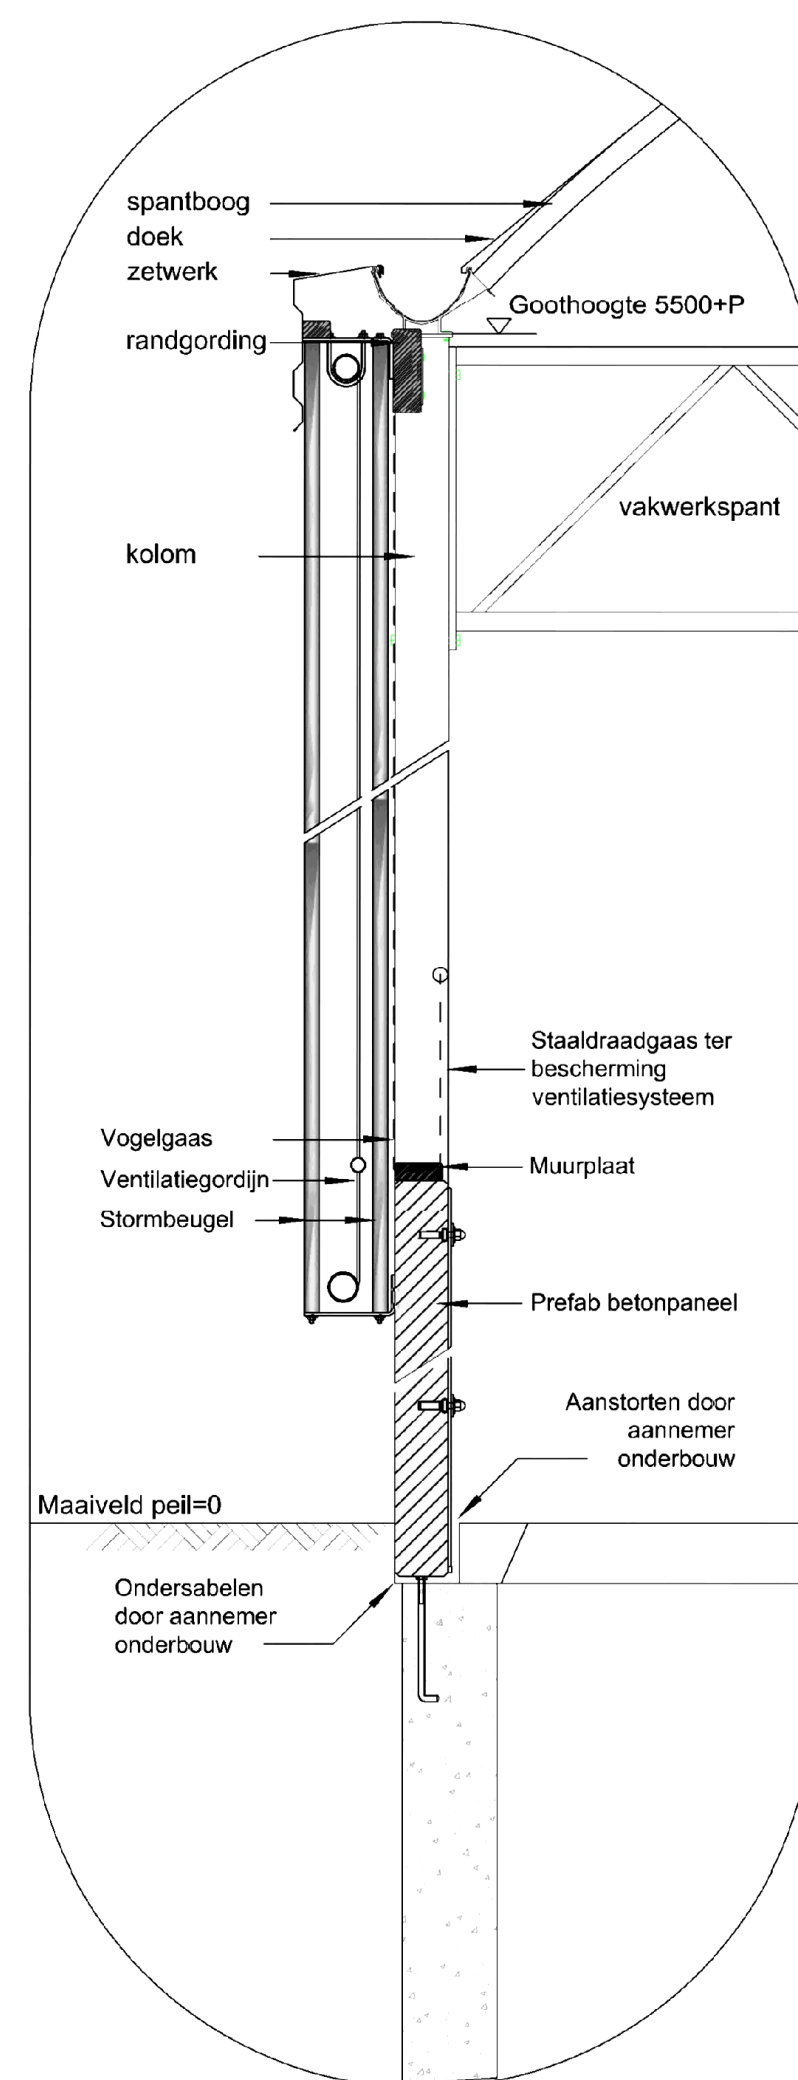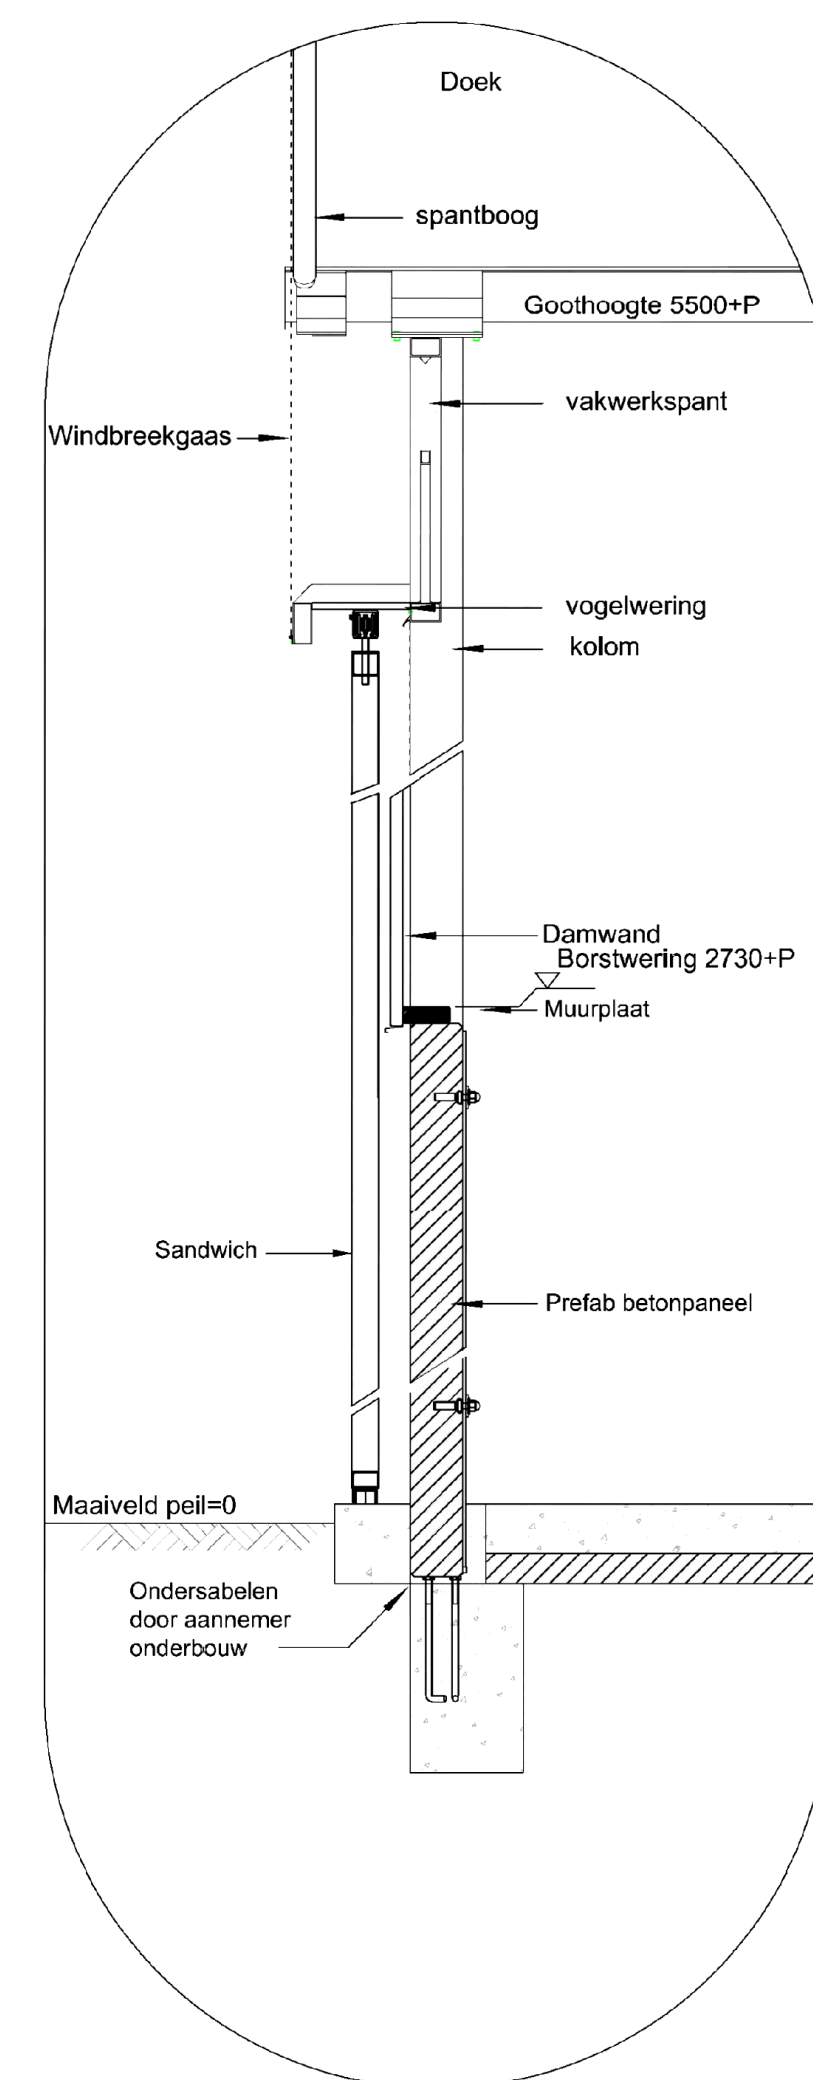Principe der
Zijgevels

Principe detail
Voorgevel

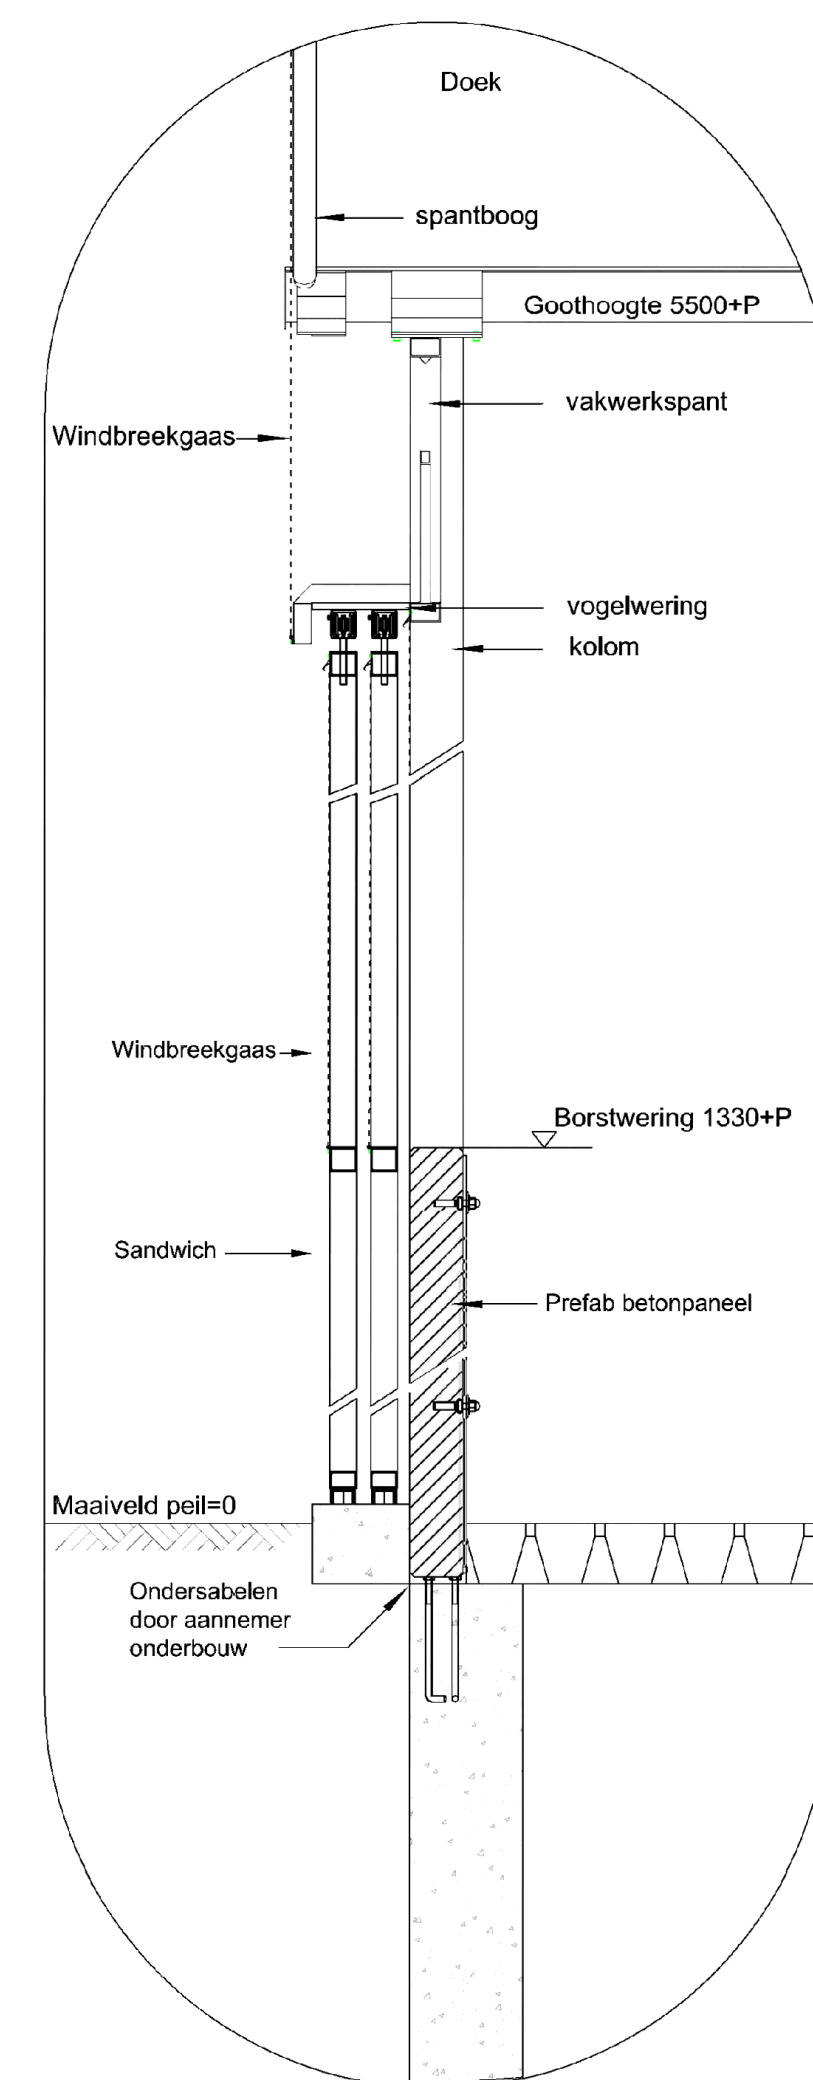

Principe detail
Achtergevel

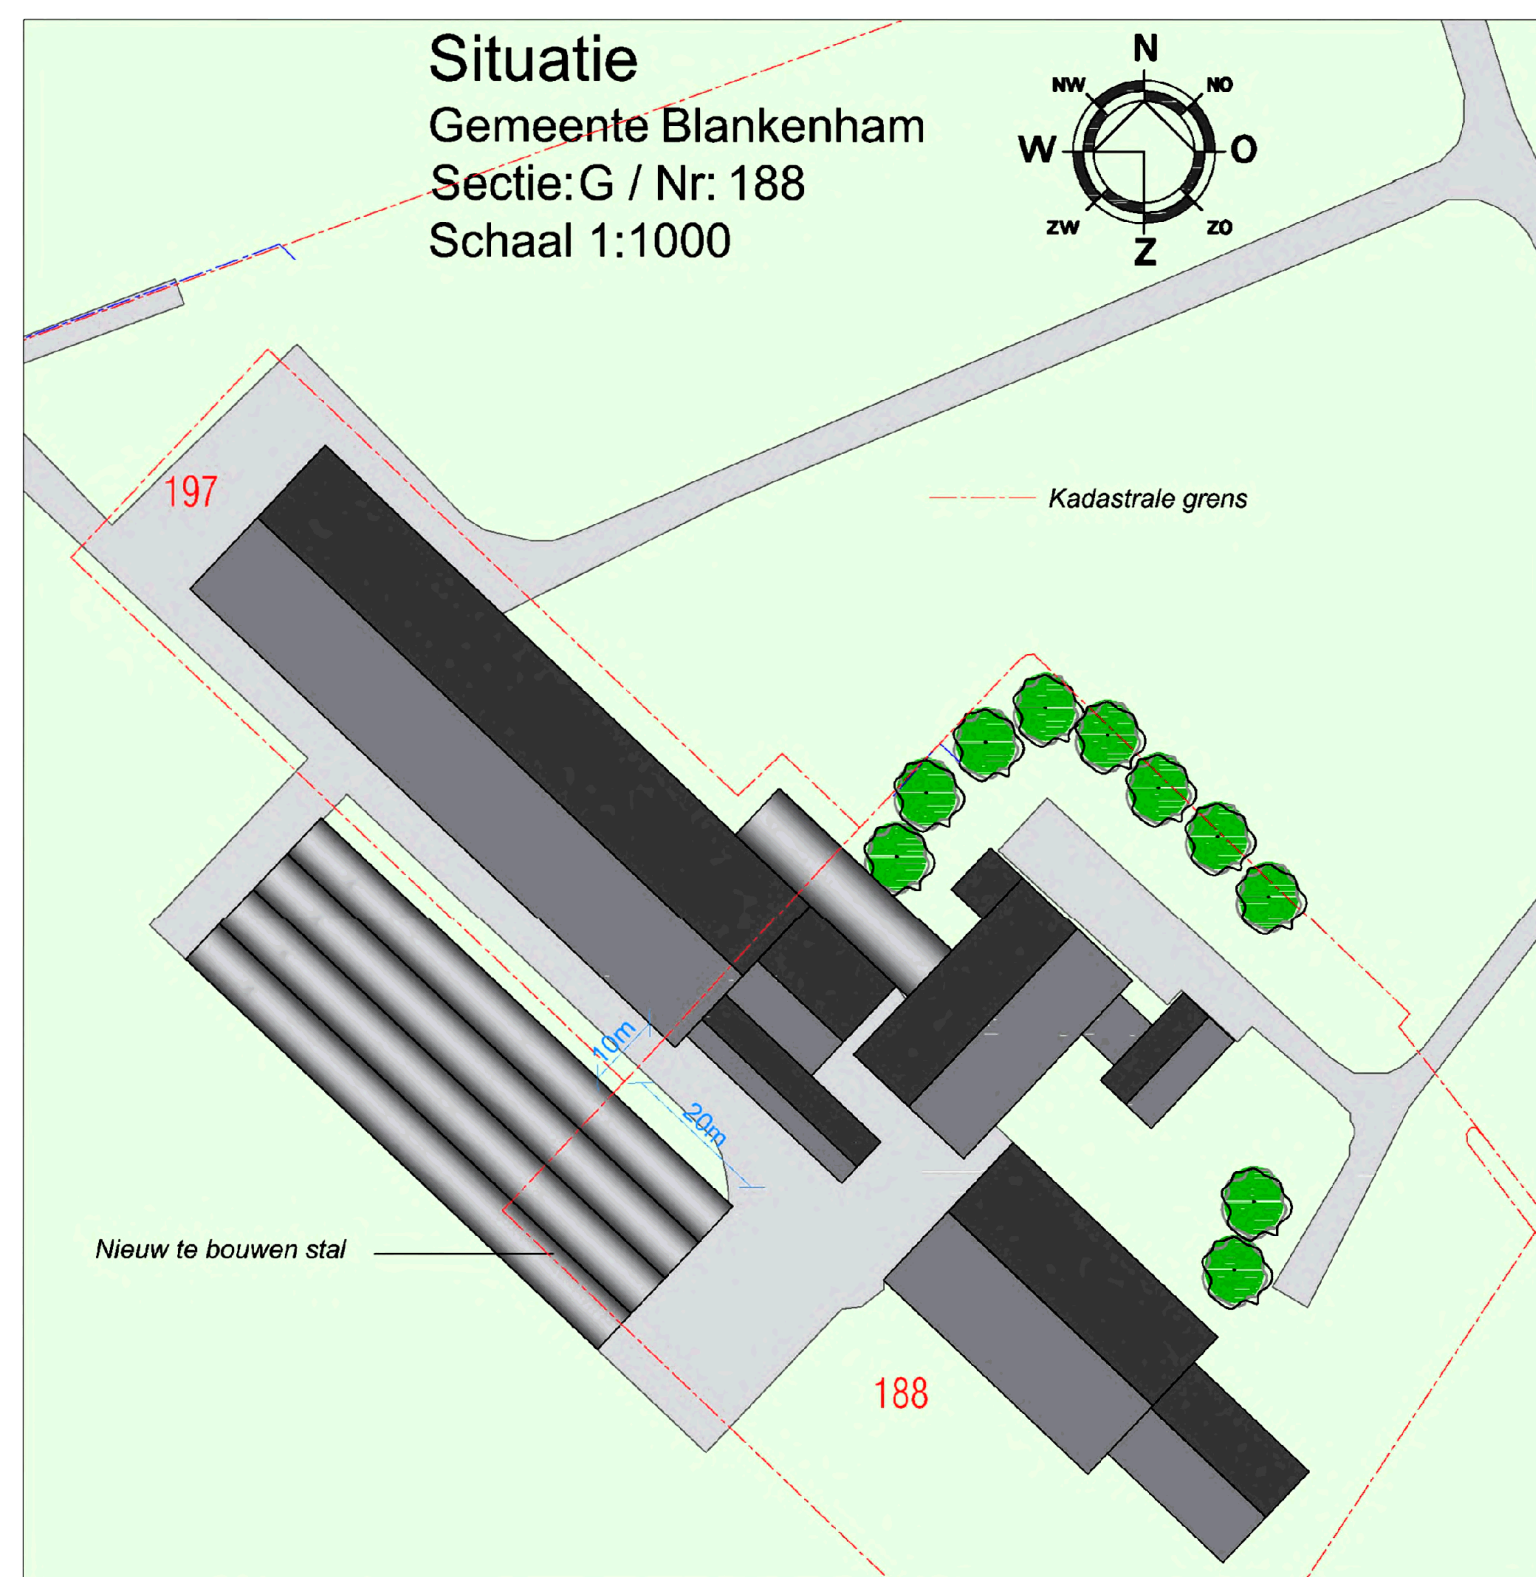

Project: Nieuwbouw melk en- jongveestal
Onderwerp: Bouwtekening

ID Agro ID Agro B.V.
Constructieweg 8
NL-8152 GA Lemeerveld
Tel: 
E-mail:
www.idagro.nl

Opdrachtgever:	Datum:	10-10-2017
Bouwlocatie:	Geveltype:	
Blokzijldijk 26	Werknummer:	NL17-099MV
8373 EL Blankenham	Tekenaar:	
	Schaal:	1:100
	Papierformaat:	A0+++
	Bladnummer:	1/1