


Steenwijkerland
Lageweg 3 te Blankenham

OMGEVINGSVERGUNNING

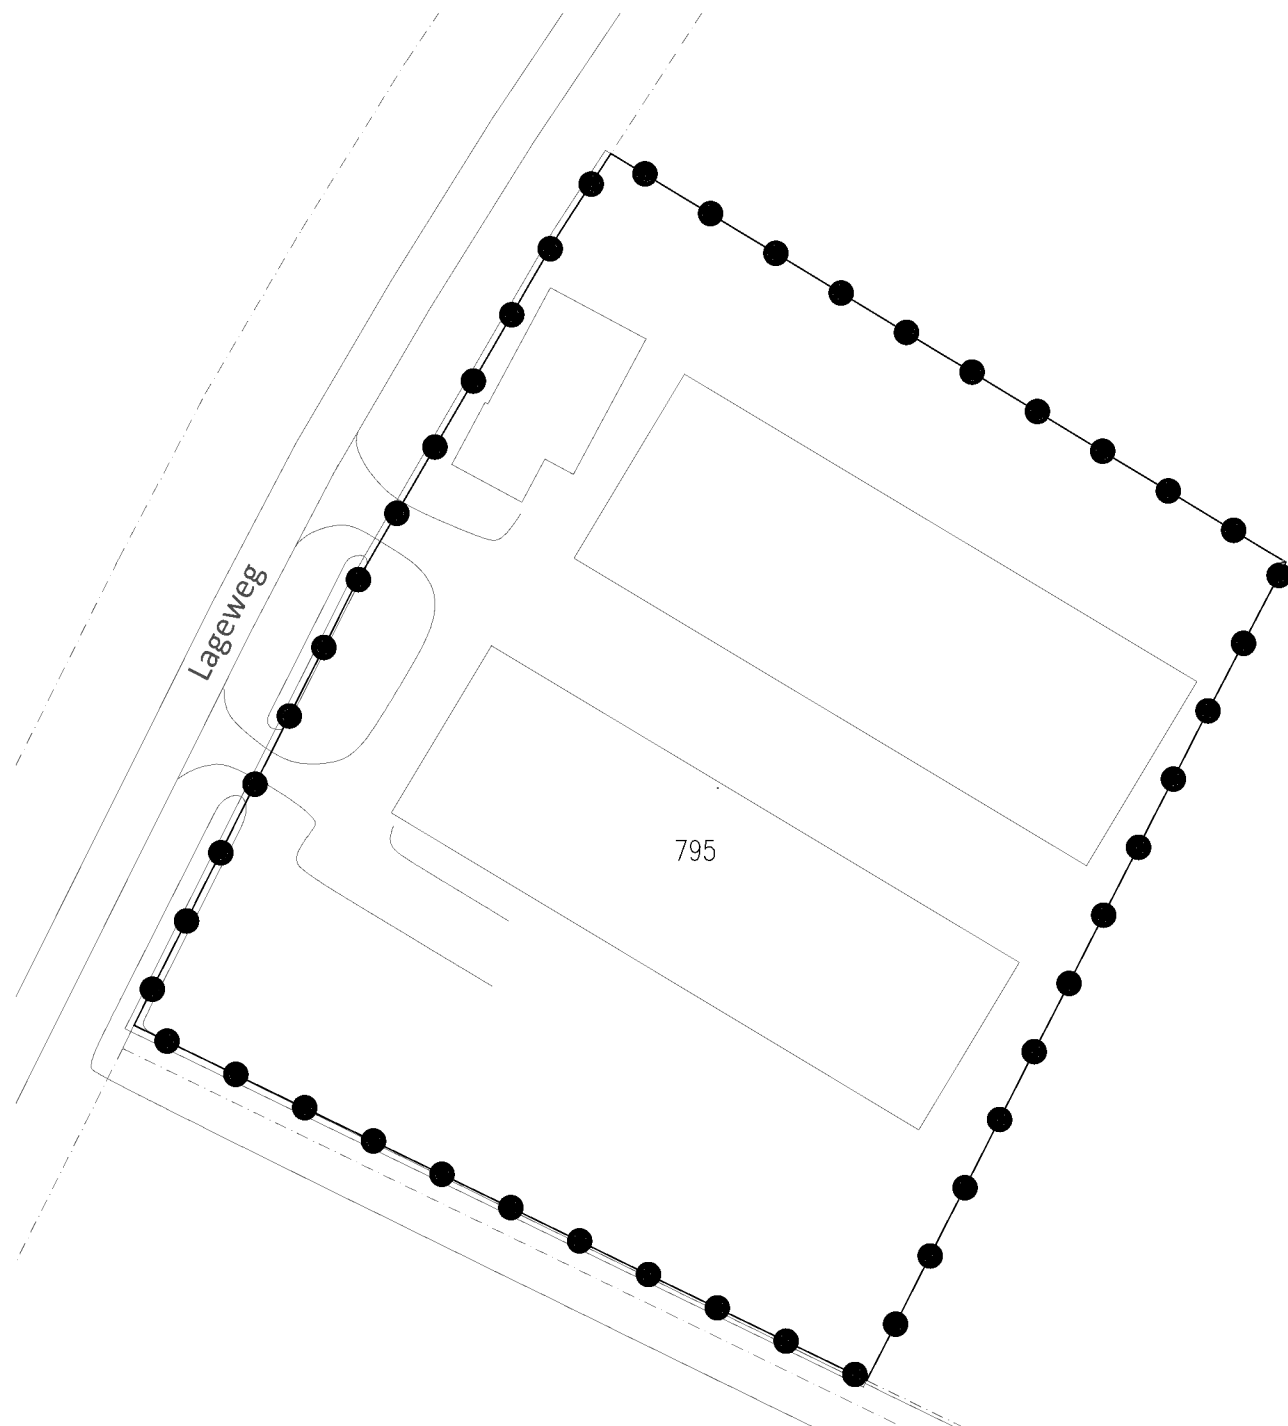

project	4101569-20161930		
formaat	A3	vastgesteld	
schaal	1:1000	ontwerp	08-03-2017
kaart	1	voorontwerp	
getekend	KH	concept	
idn	NL.IMRO.1708.BLHLageweg3OV-VA01		



Rho
ADVISEURS
VOOR
LEEFRUIMTE

W www.rho.nl
e