


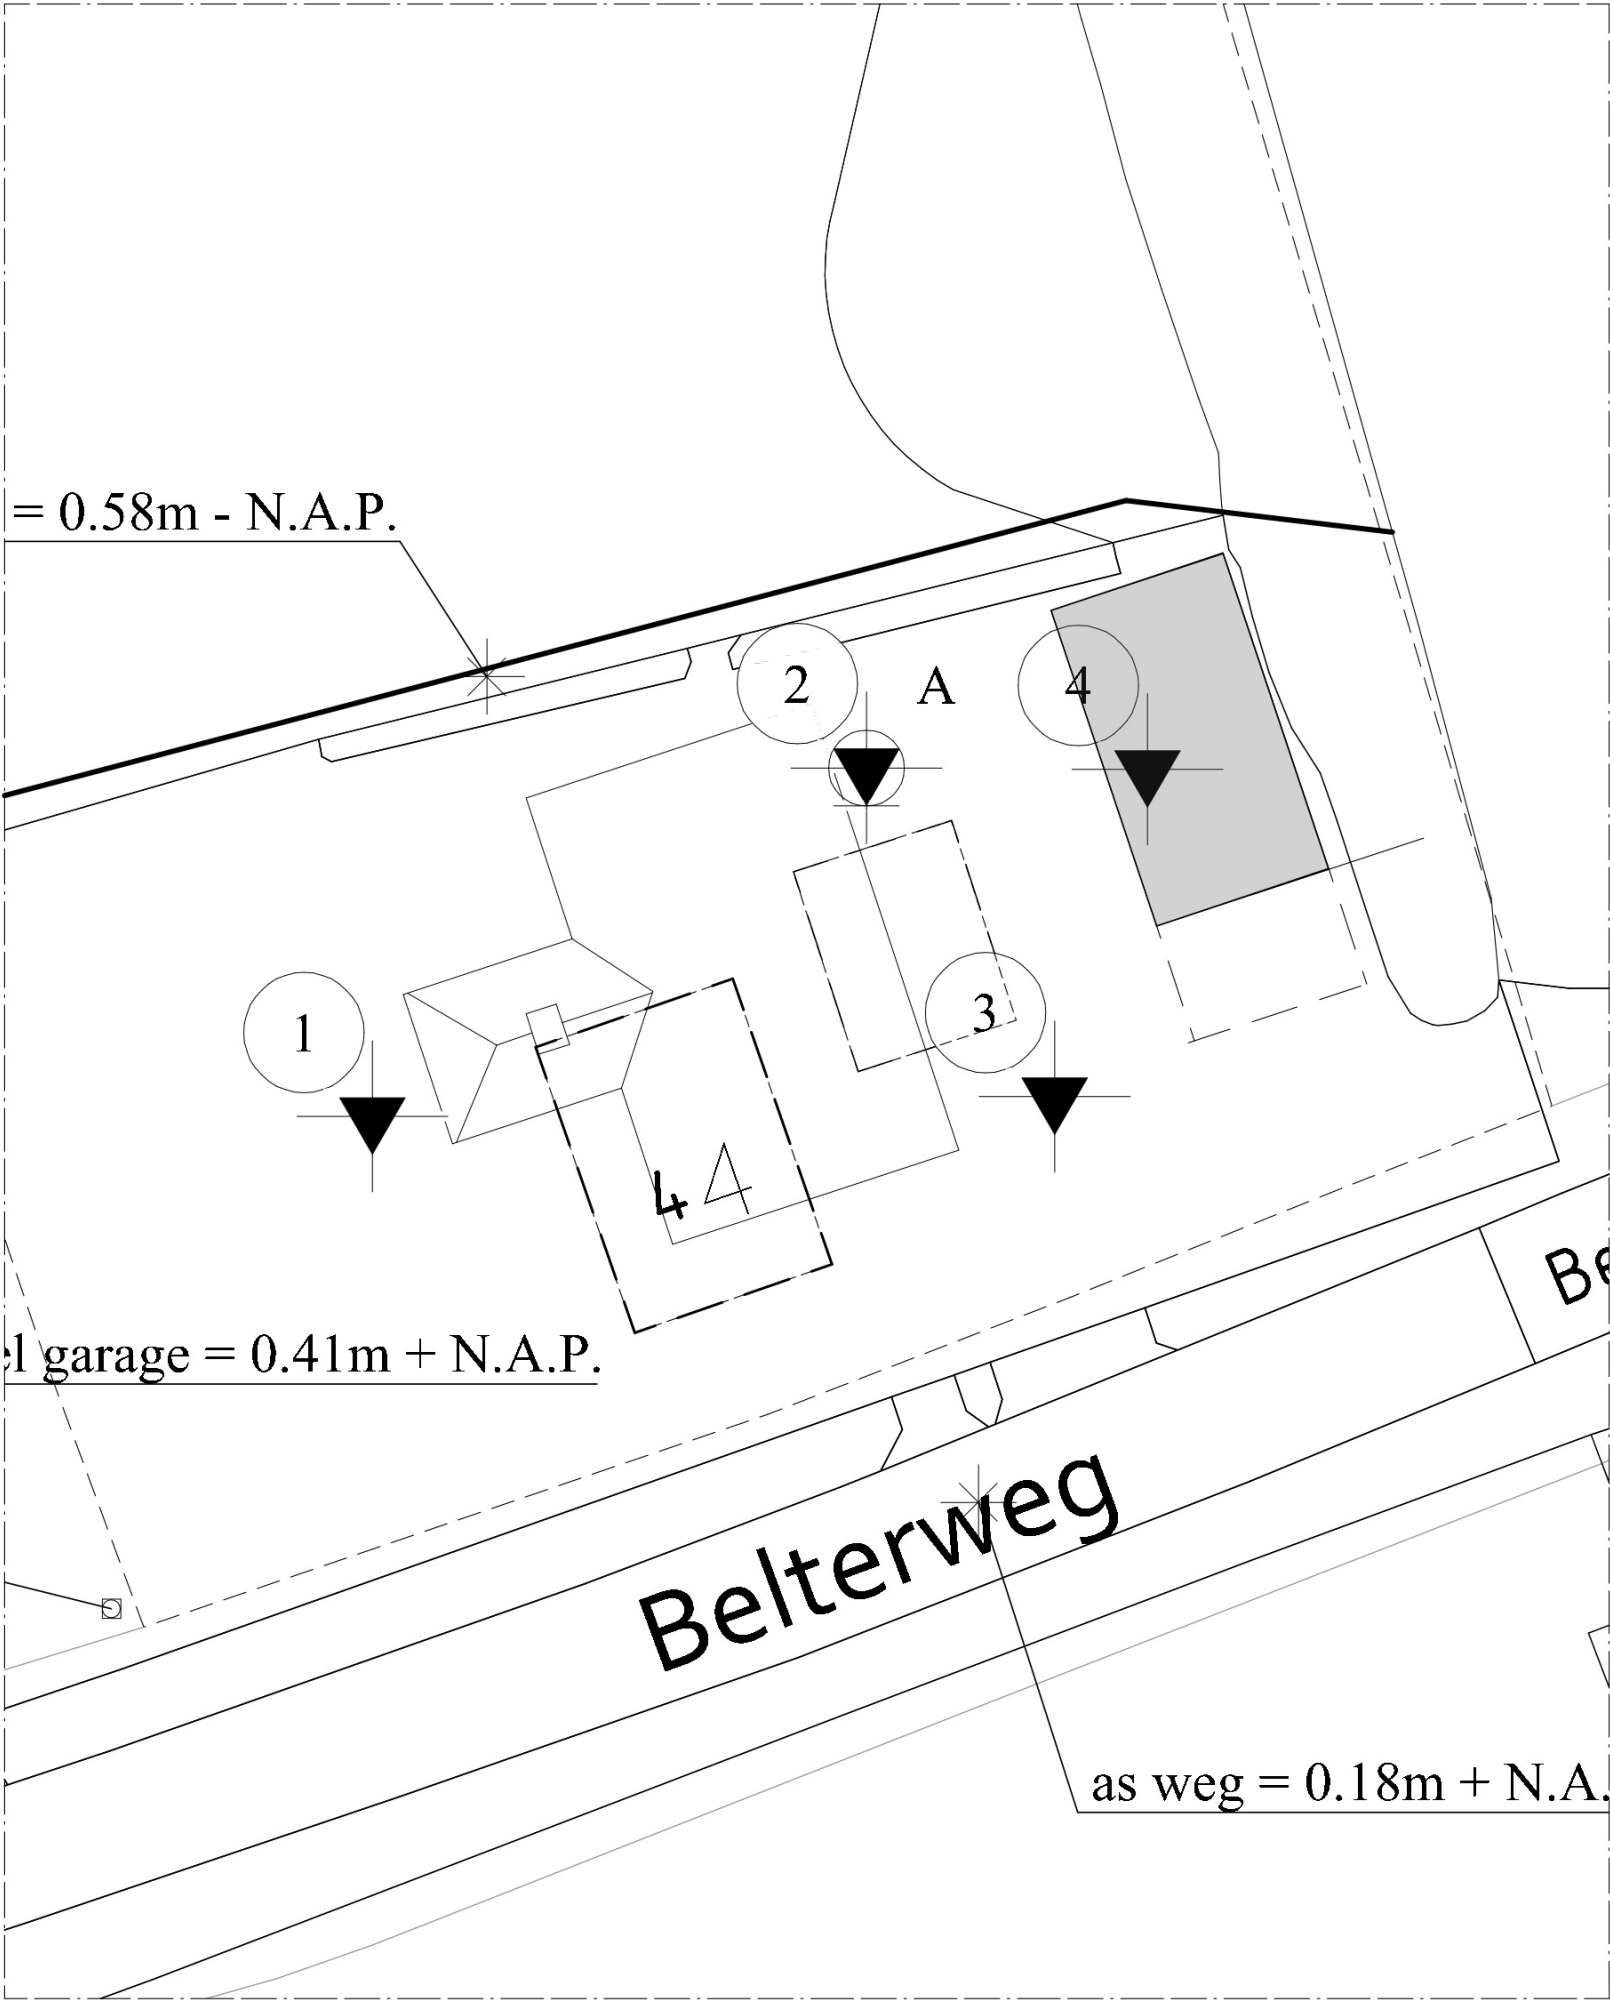

Project:					Werknummer:		detailnummer:	
DUIDING PROJECTSPECIEKE, TE VELLEN HOUTOPSTANDEN - BELTERWEG 4 - BELT-SCHUTSLOOT								
Schaal:	Status:		Datum:	A	A 23-006		S-01	
1:500, 1:250	OMG		13-05-2024	B				
vormgeving / planologie / bouwtechniek / omgevingsvergunning / advies ruimtelijke ordening								

ALLE MAATVOERING IN HET WERK CONTROLEREN