


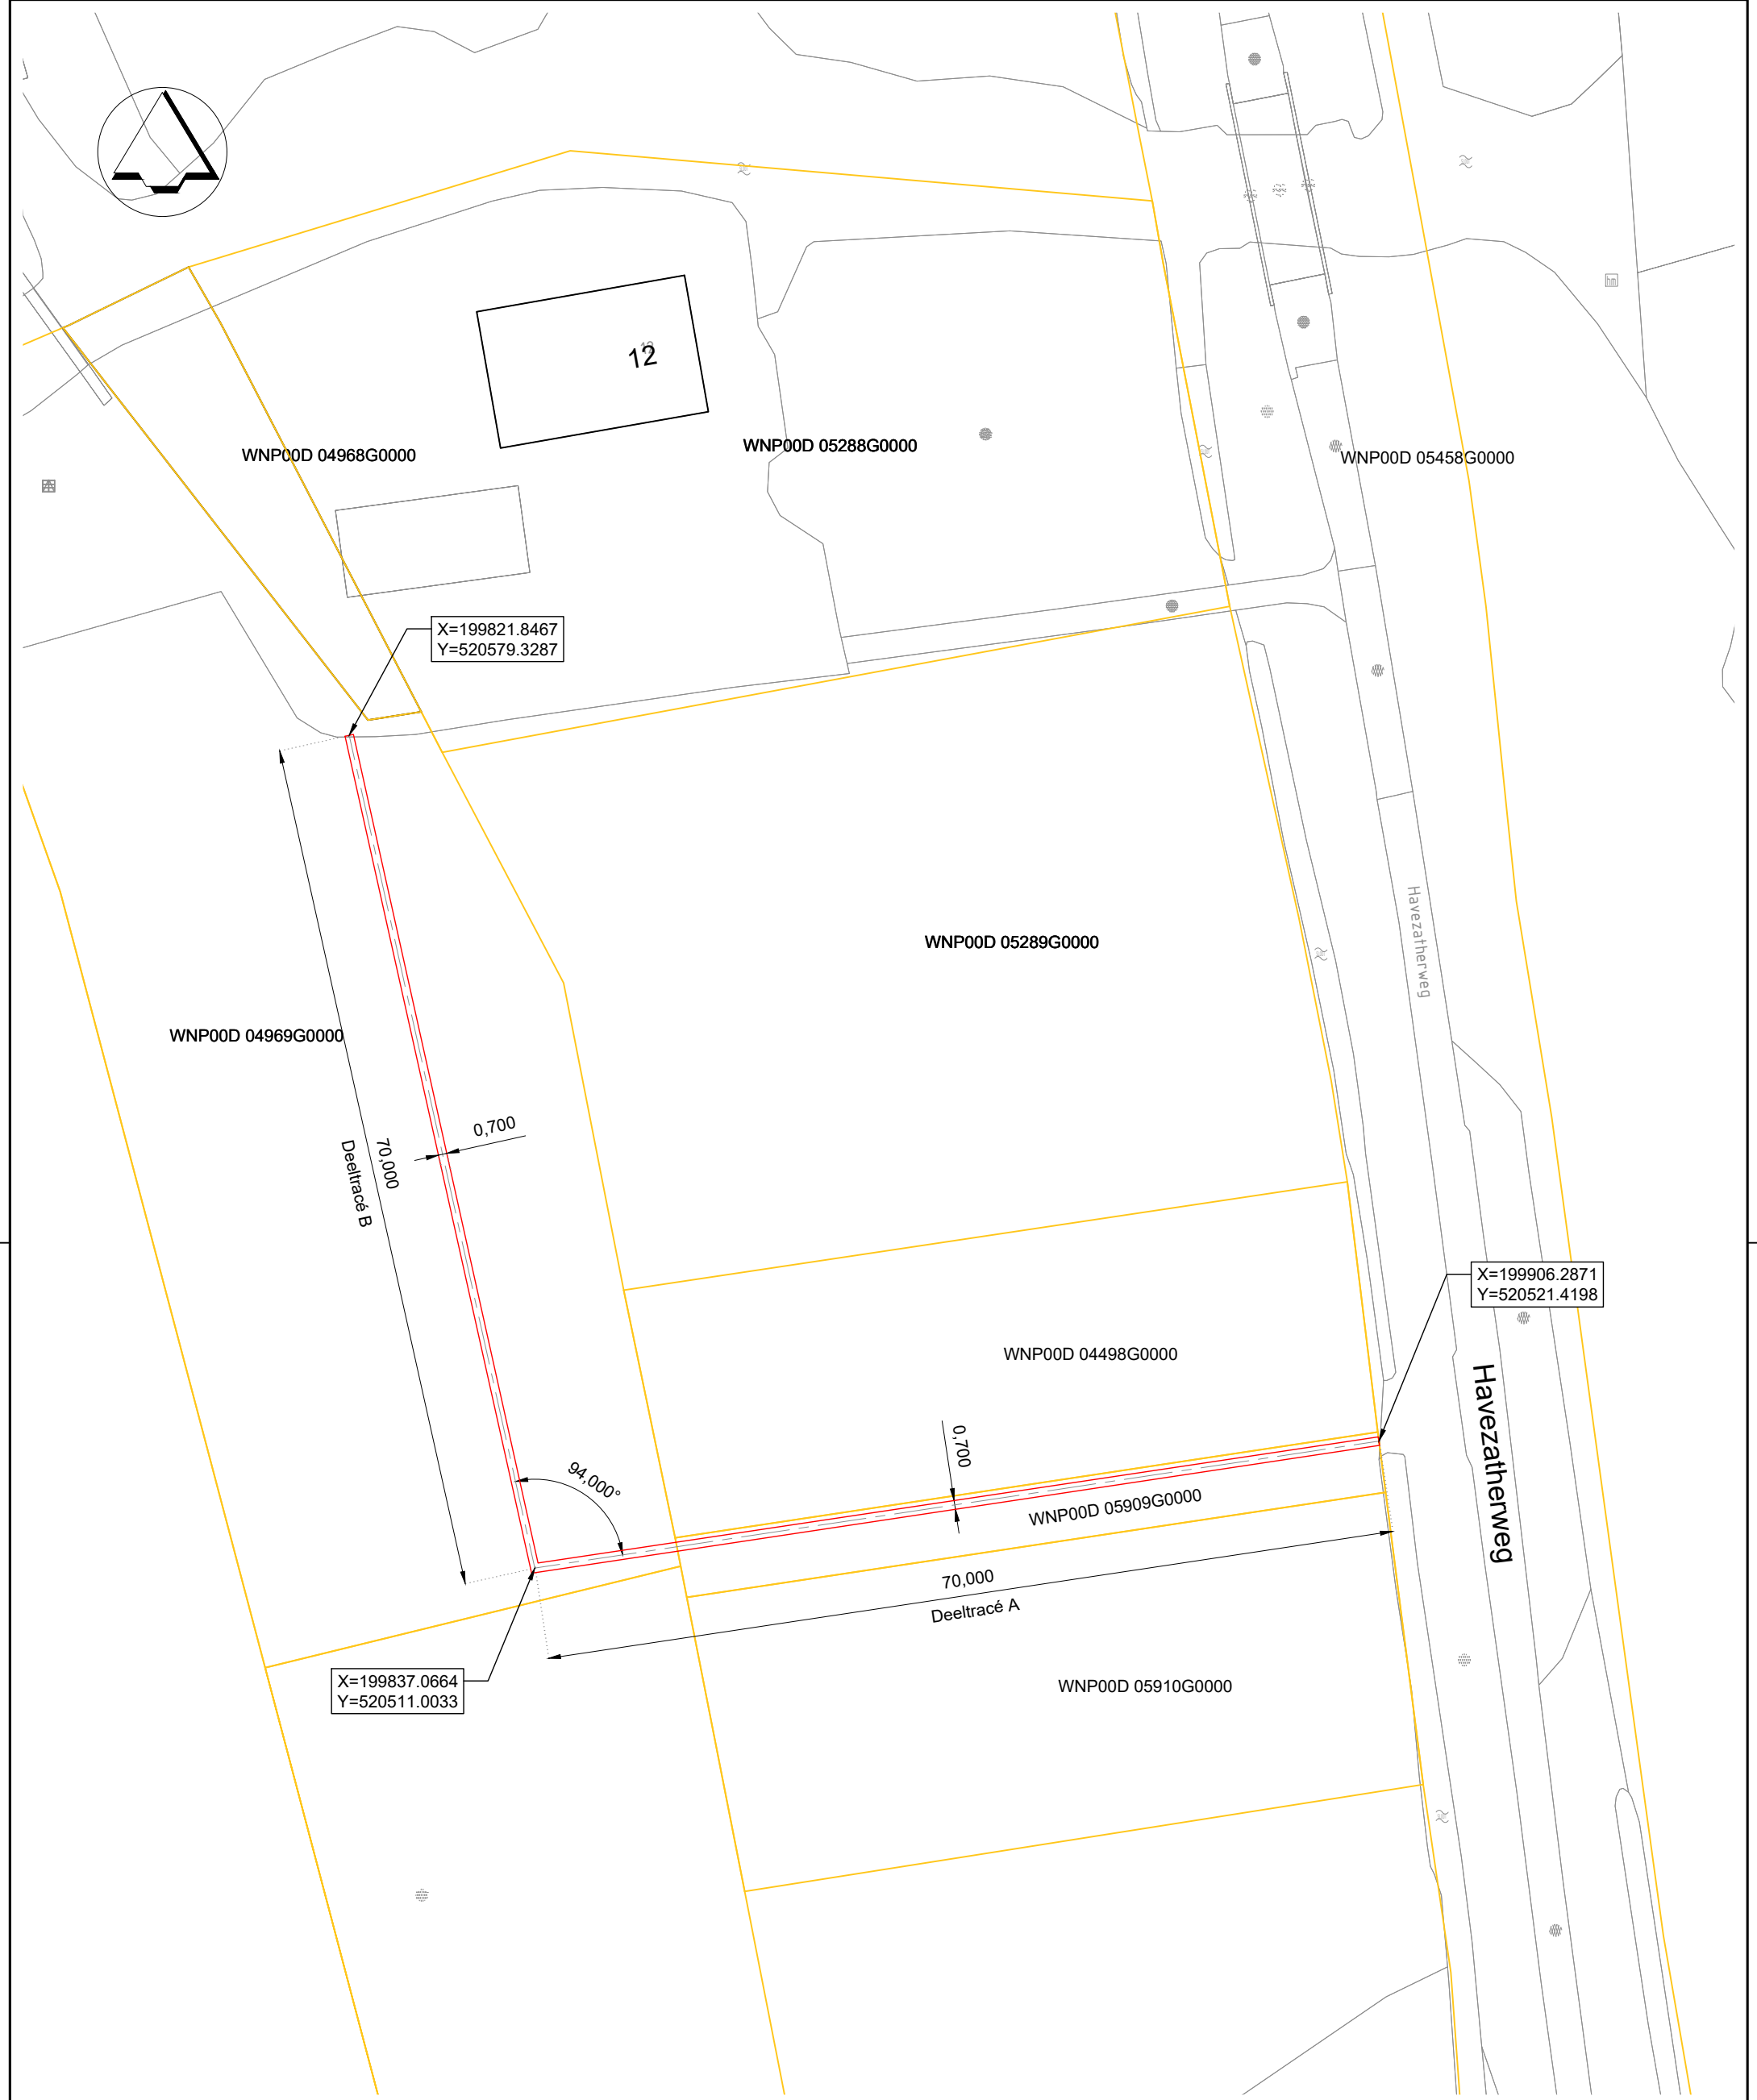

MATEN IN M / HOOGTEMATEN IN M T.O.V. N.A.P. / COORDINATEN IN M VOLGENS RD-STELSEL

LEGENDA:

- Kadstrale grenzen
- Tracé te maken voetpad
- Hartlijn voetpad

VAN

INFRA

ROSSUM

Van Rossum Infra B.V.

CIVIEL-INGENIEURS

BELT-SCHUTSLOOT

UITWERKING VOETPAD

DATUM: 05-10-2021
TEKENAAR: R.BEERLAGE
FORMAAT: A3
SCHAAL: 1:500

BESTEKNR: -
DEELPLAN: -
STATUS: -

ORDERNR.	DP	B.FASE	STATUS	TYPE	VOLGNR.	WIJZ
CVBK	T	IP	P	PO	01	-

WIJZ.						
WIJZ.						
WIJZ.						
WIJZ.						
WIJZ.						

© COPYRIGHT VAN ROSSUM INFRA B.V.
Deze tekening blijft eigendom van Van Rossum Infra B.V. en mag zonder onze schriftelijke toestemming niet worden gekopieerd noch aan derden ter inzage worden gegeven!

