


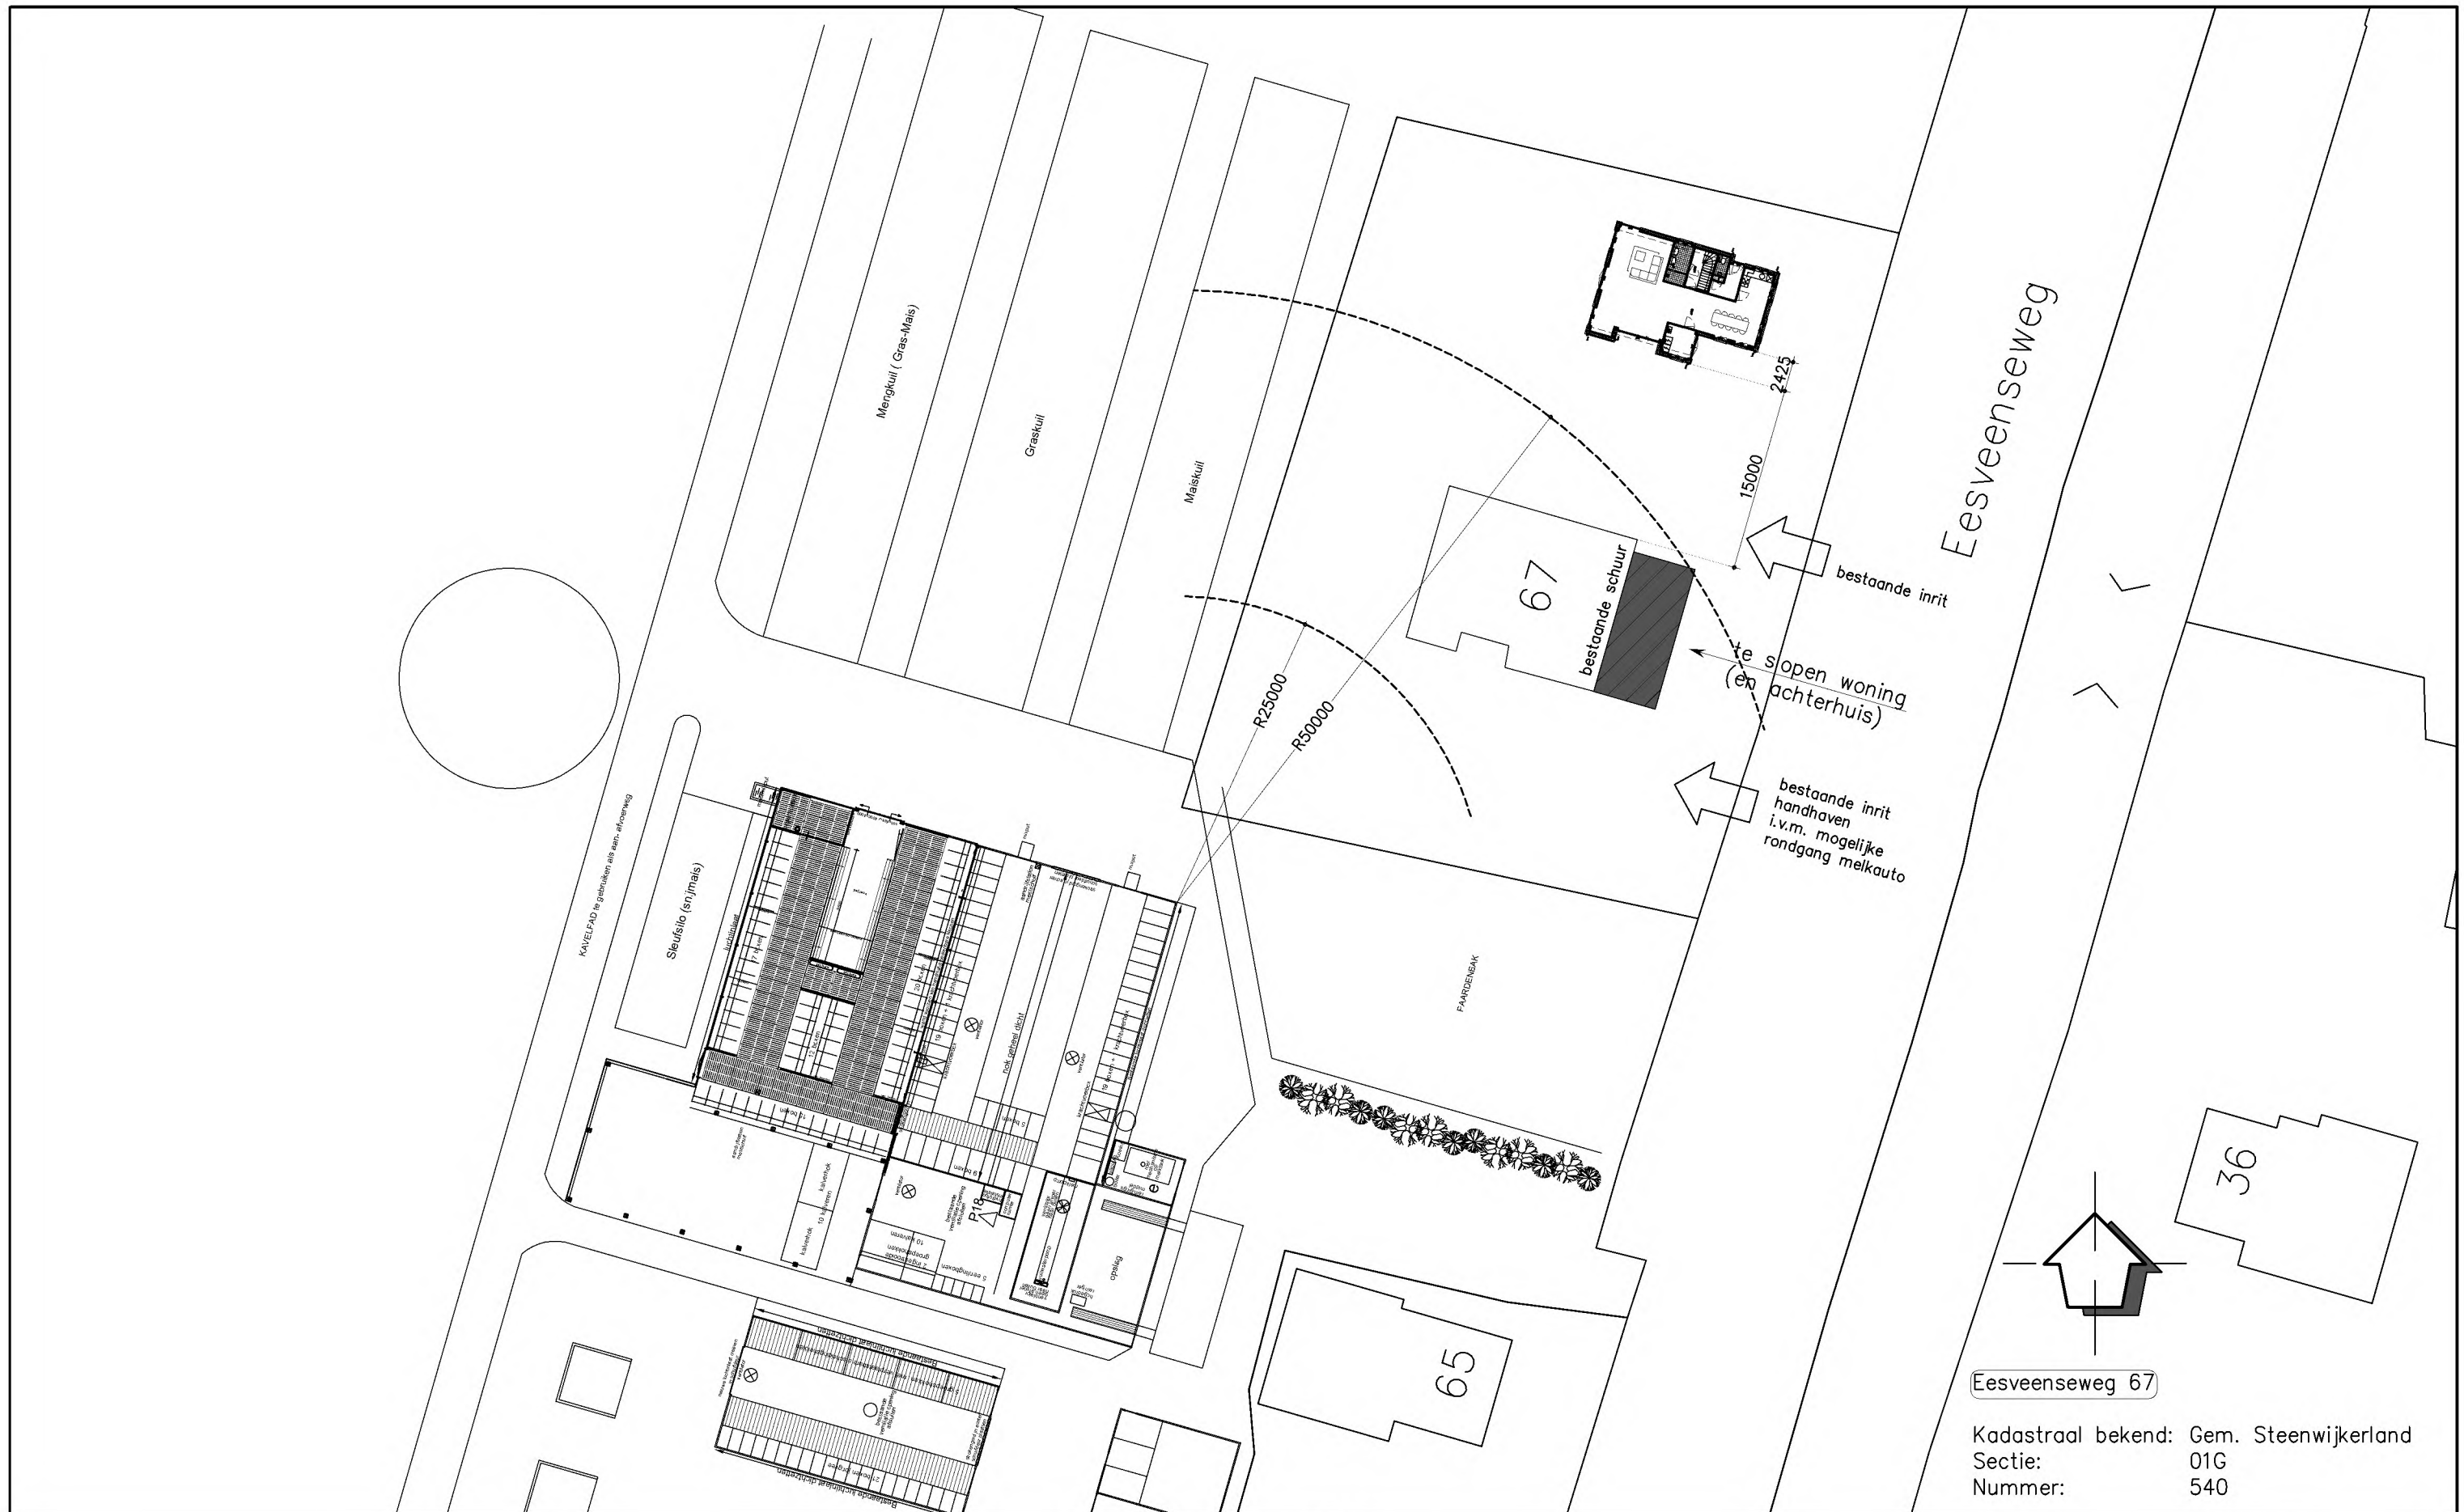

Eesveenseweg 67

Kadastraal bekend: Gem. Steenwijkerland
Sectie: 01G
Nummer: 540

Project
Nieuwbouw woning
Eesveenseweg 67, 8347 JC, Eesveen
Onderwerp
Definitief ontwerp
Verplaatsing bouwblok 15m

Datum
05-11-2018
Wijziging

Projectnummer
P16037
Schaal
1:500
Bladnummer

B4000