


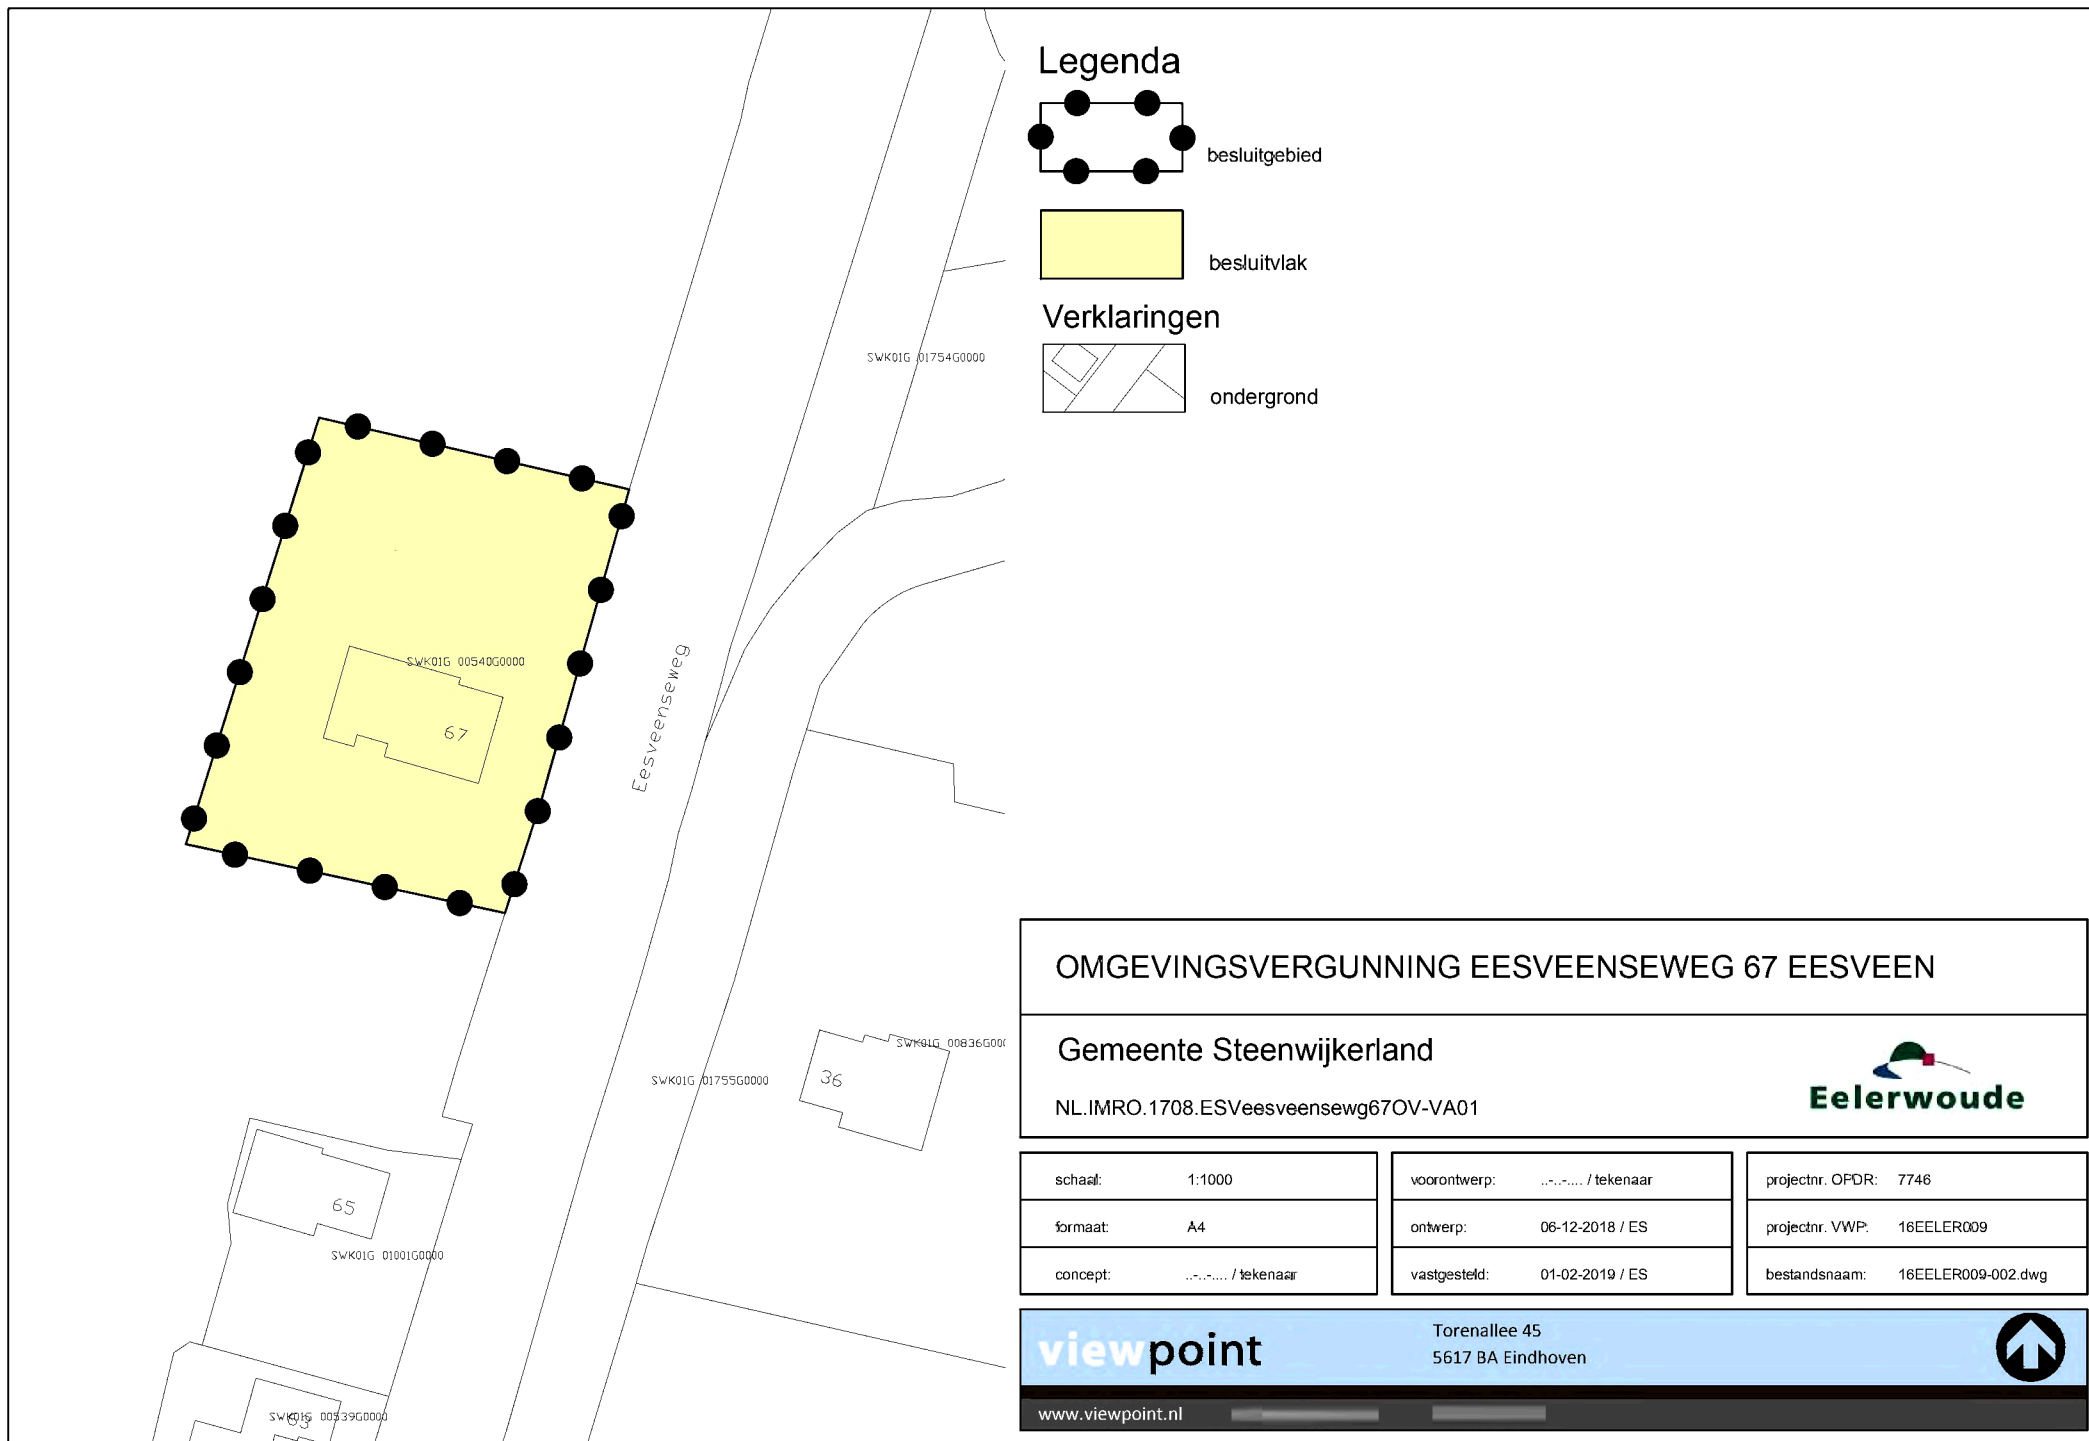

OMGEVINGSVERGUNNING EESVEENSEWEG 67 EESVEEN

Gemeente Steenwijkerland

NL.IMRO.1708.ESVeesveensewg67OV-VA01



schaal: 1:1000

formaat: A4

concept: / tekenaar

voorontwerp: / tekenaar

ontwerp: 06-12-2018 / ES

vastgesteld: 01-02-2019 / ES

projectnr. OPDR: 7746

projectnr. VWP: 16EELER009

bestandsnaam: 16EELER009-002.dwg

viewpoint

www.viewpoint.nl

Torenallee 45
5617 BA Eindhoven

