


206000

207000

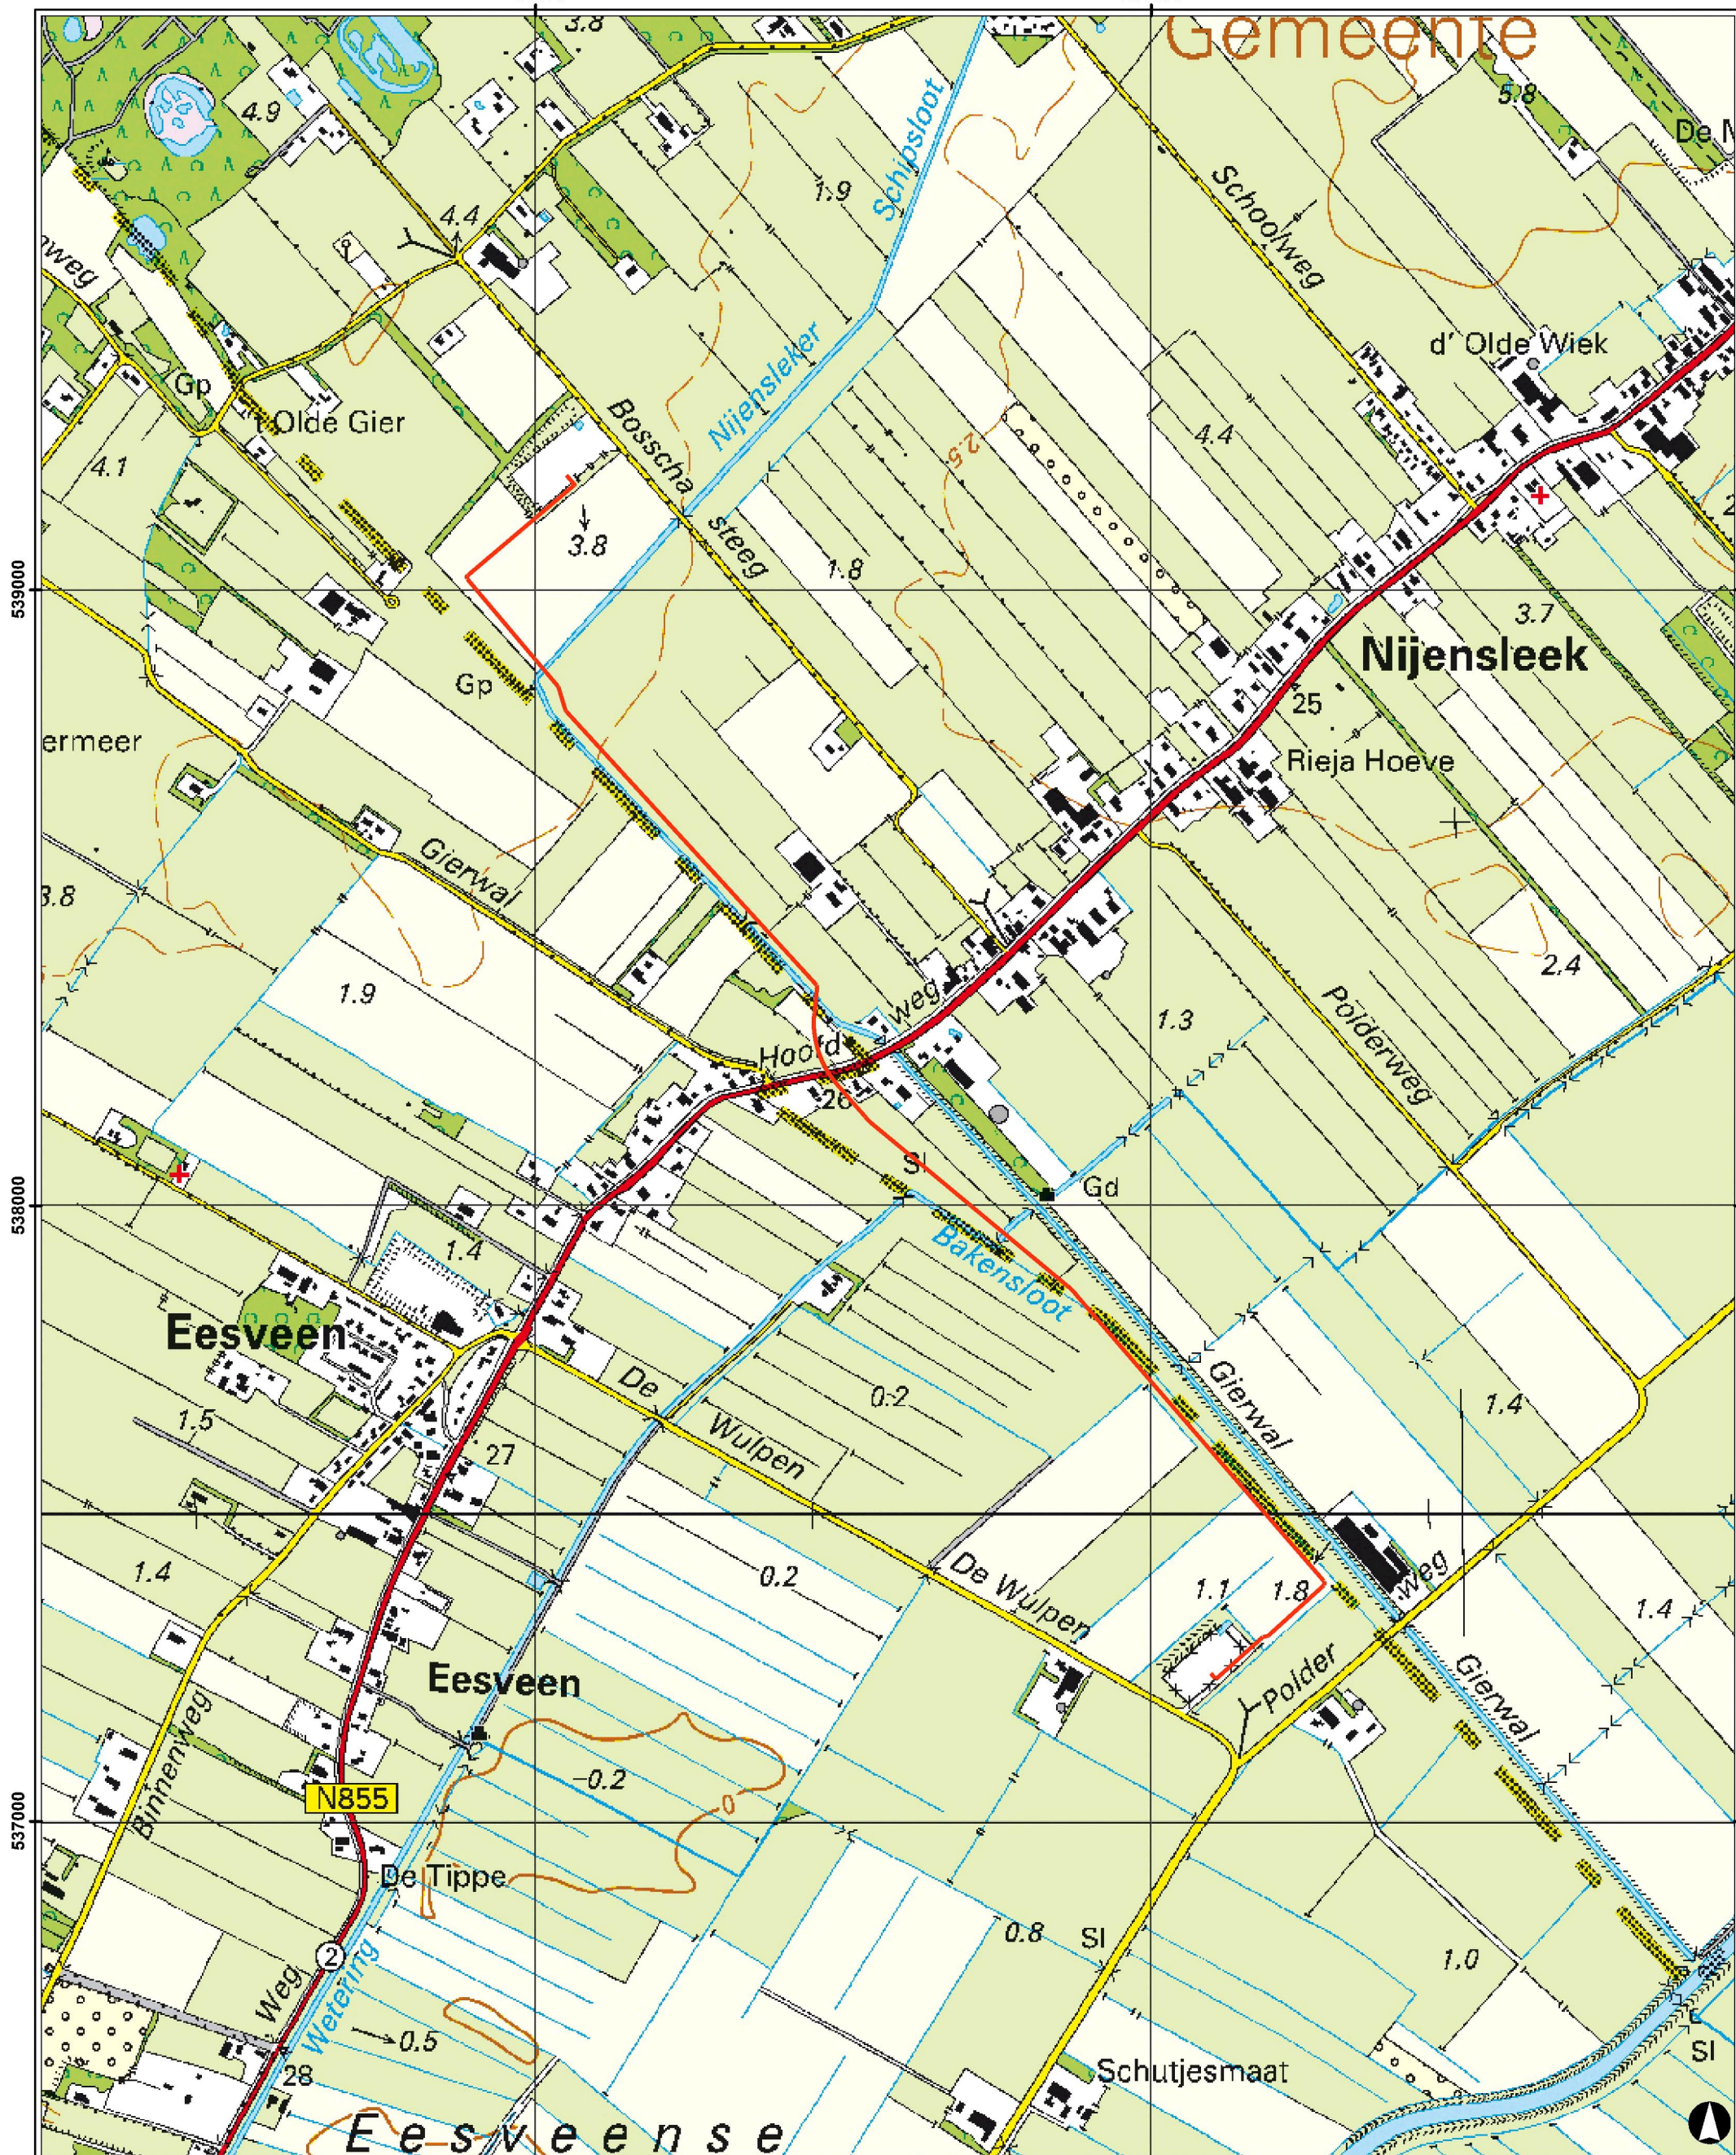

C4	12-10-2011	AANPASSING TRACÉ T.P.V. HOOFDWEG	TDV
NR	DATUM	WIJZIGING	GET.

OPDRACHTGEVER
VERMILION ENERGY

PROJECTOMSCHRIJVING
AANLEG PIPELINE EESVEEN - NIJENSLEEK

KAARTTITEL
**TOPOGRAFISCHE OVERZICHT MET LIGGING
VOORGENOMEN TRACÉ**

STATUS
CONCEPT

SCHAAF
1:10.000
FORMAAT
A3
BLAD IN BLADEN
1 IN 1
KAARTNUMMER
237481-02
WIJZ.NR
C4

