



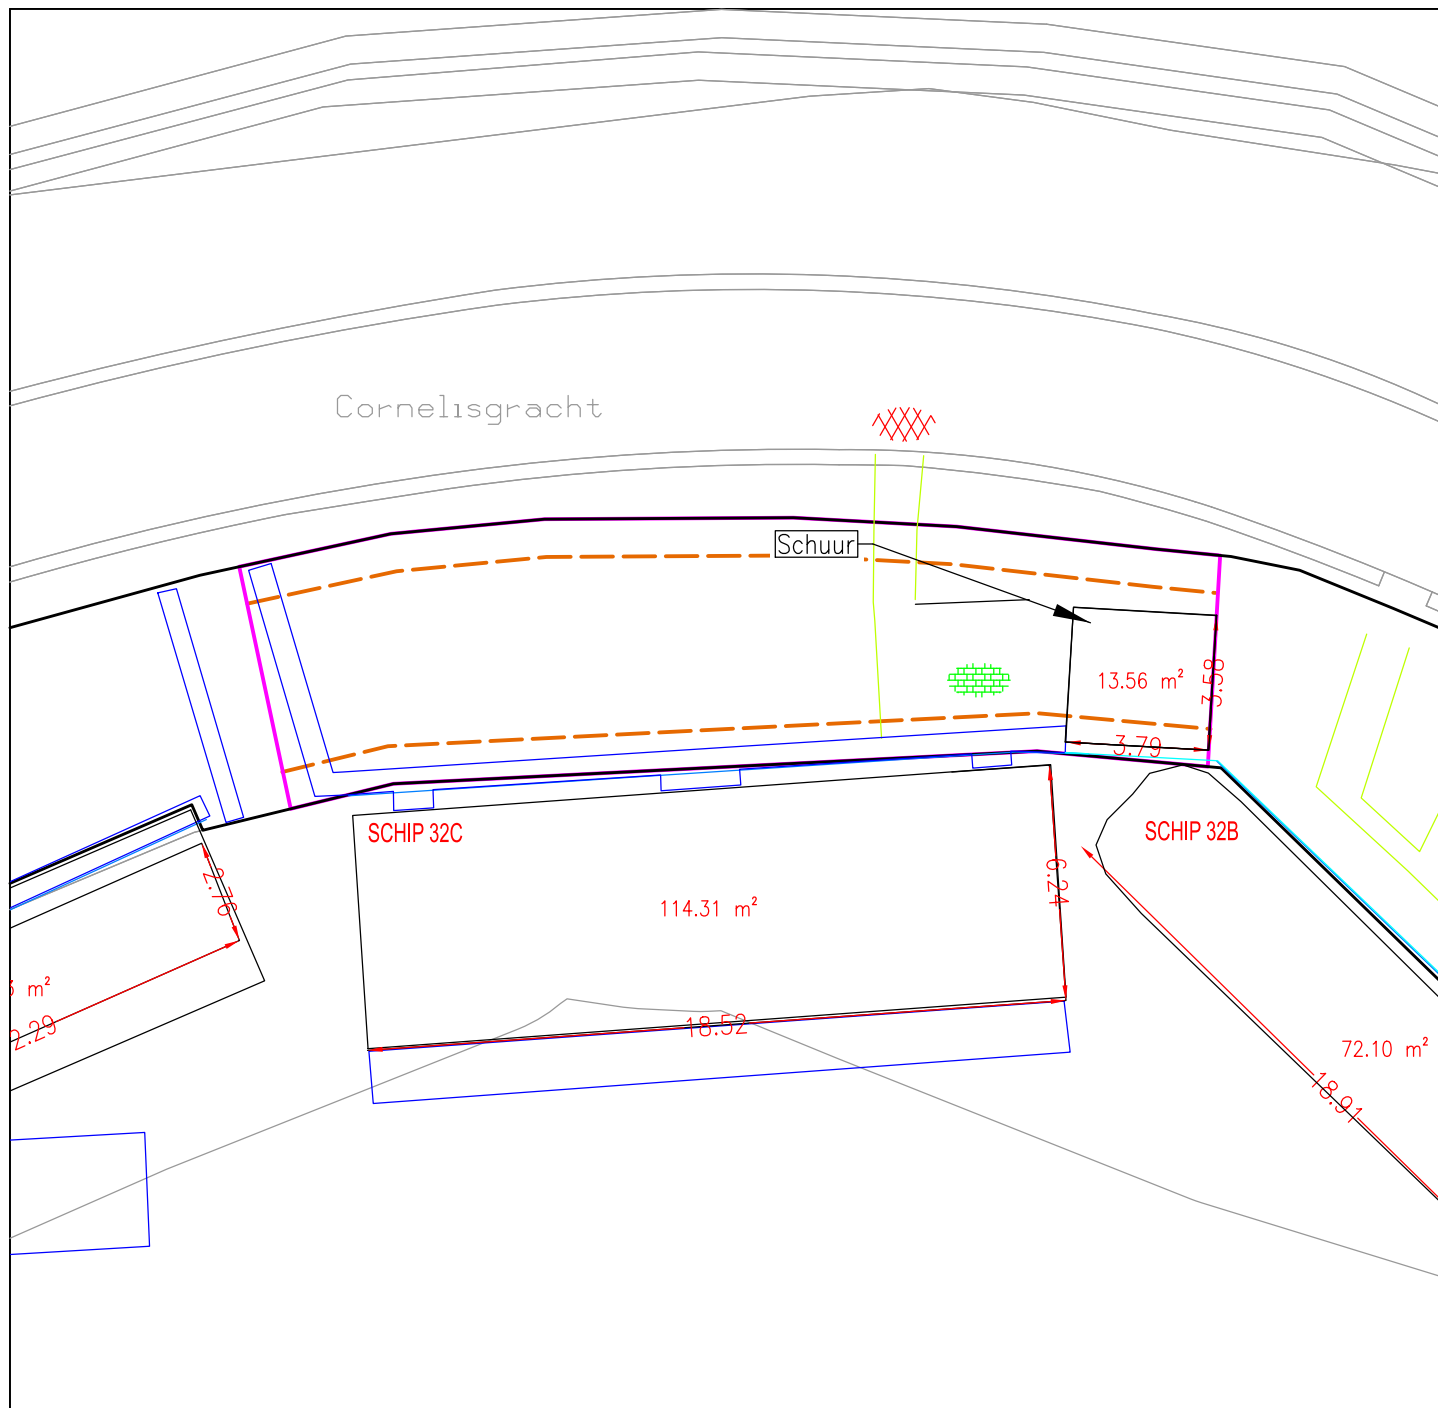

LEGENDA

- Grensfunctie tuin
- Plangrens
- Bouwvlak

DEFINITIEF

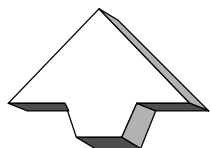

project:

Bestaande bebouwing

onderdeel:

Cornelisgracht, schip 32C

adres:

Vendelweg 1
Postbus 162
8330 AD STEENWIJK
tel. 0521-538500
fax. 0521-538509


wijz.	dat.	get.	opmerkingen
-			
get.	dat.	formaat:	schaal:
S.G. Zwerver	21-04-2026	A4	1:200



tekeningsoort:

tekeningnr.:


13-01-BP0018_1

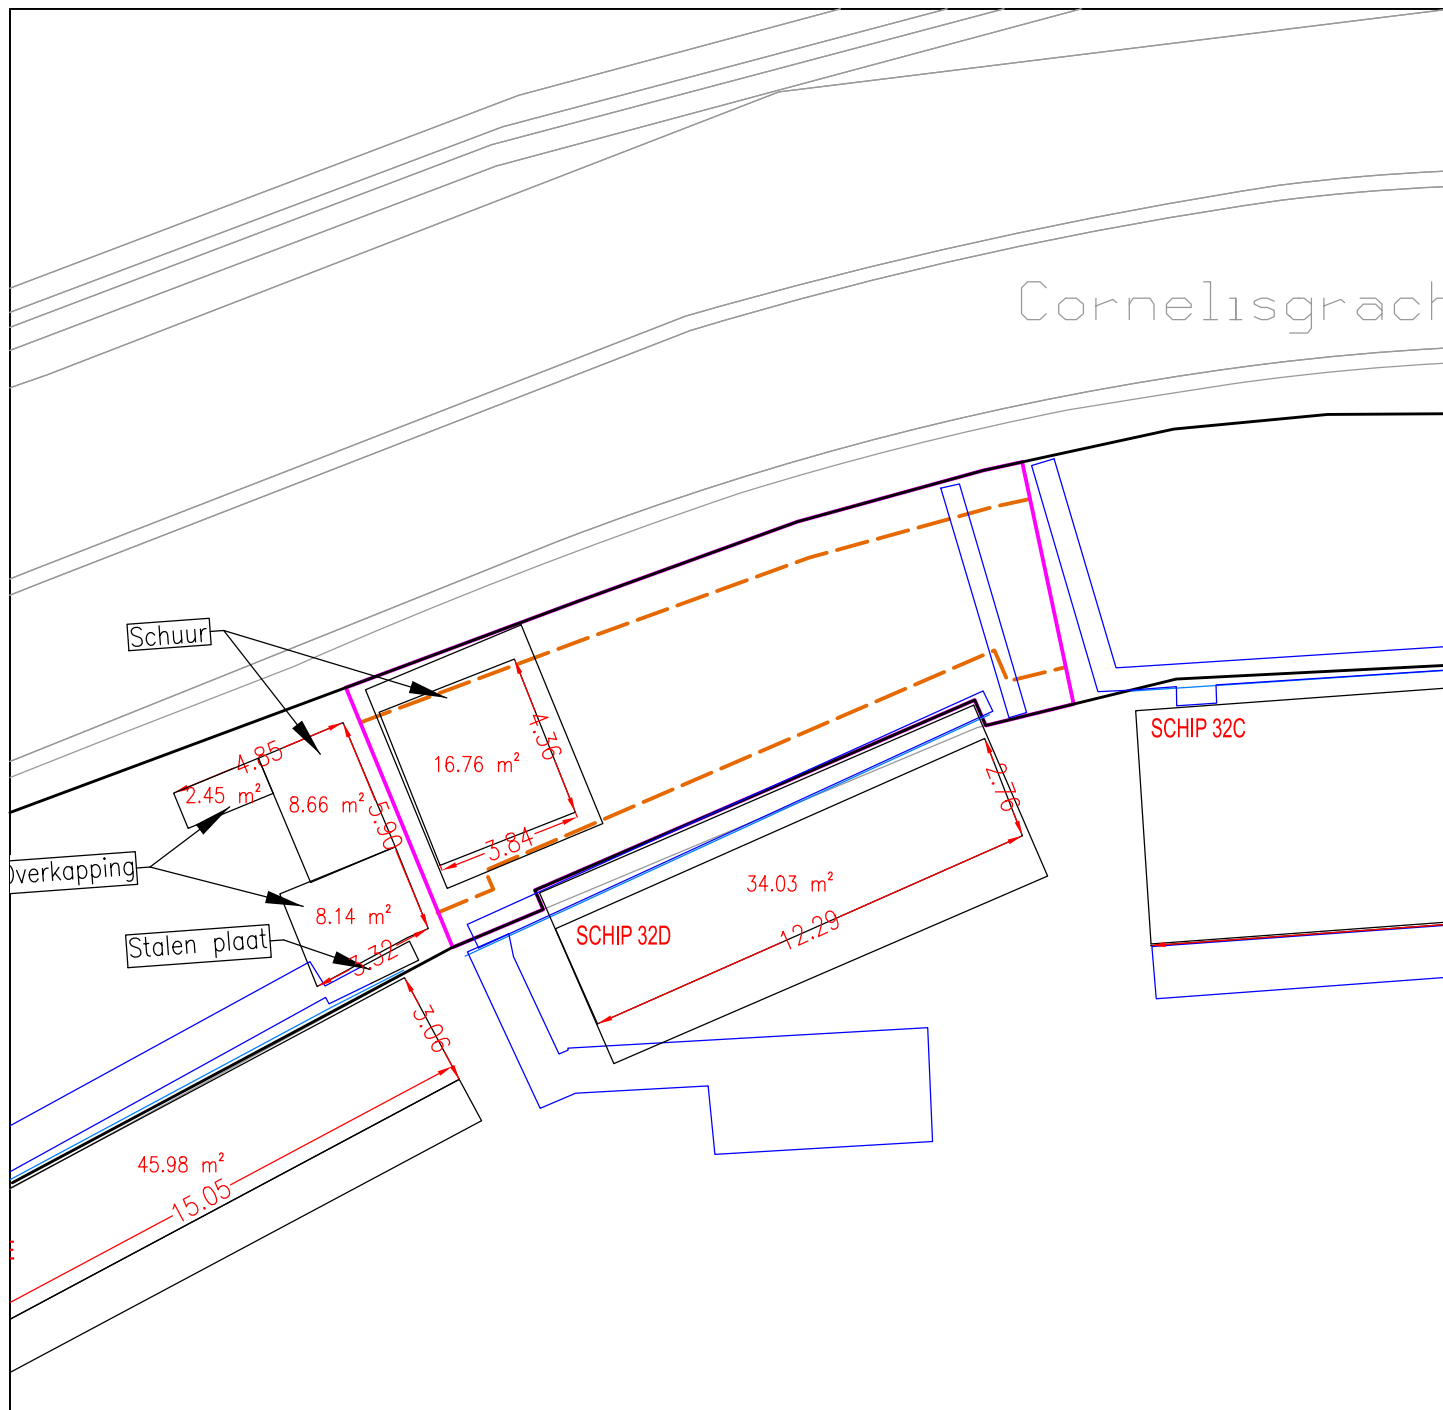

LEGENDA

- Grensfunctie tuin
- Plangrens
- Bouwvlak

DEFINITIEF

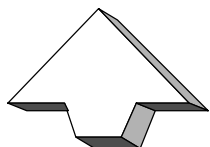

project:

Bestaande bebouwing

onderdeel:

Cornelisgracht, schip 32D

adres:

Vendelweg 1
Postbus 162
8330 AD STEENWIJK
tel. 0521-538500
fax. 0521-538509


wijz.	dat.	get.	opmerkingen
-			
get.	dat.	formaat:	schaal:
S.G. Zwerver	21-04-2026	A4	1:200



tekeningsoort:

tekeningnr.:


13-01-BP0019_1

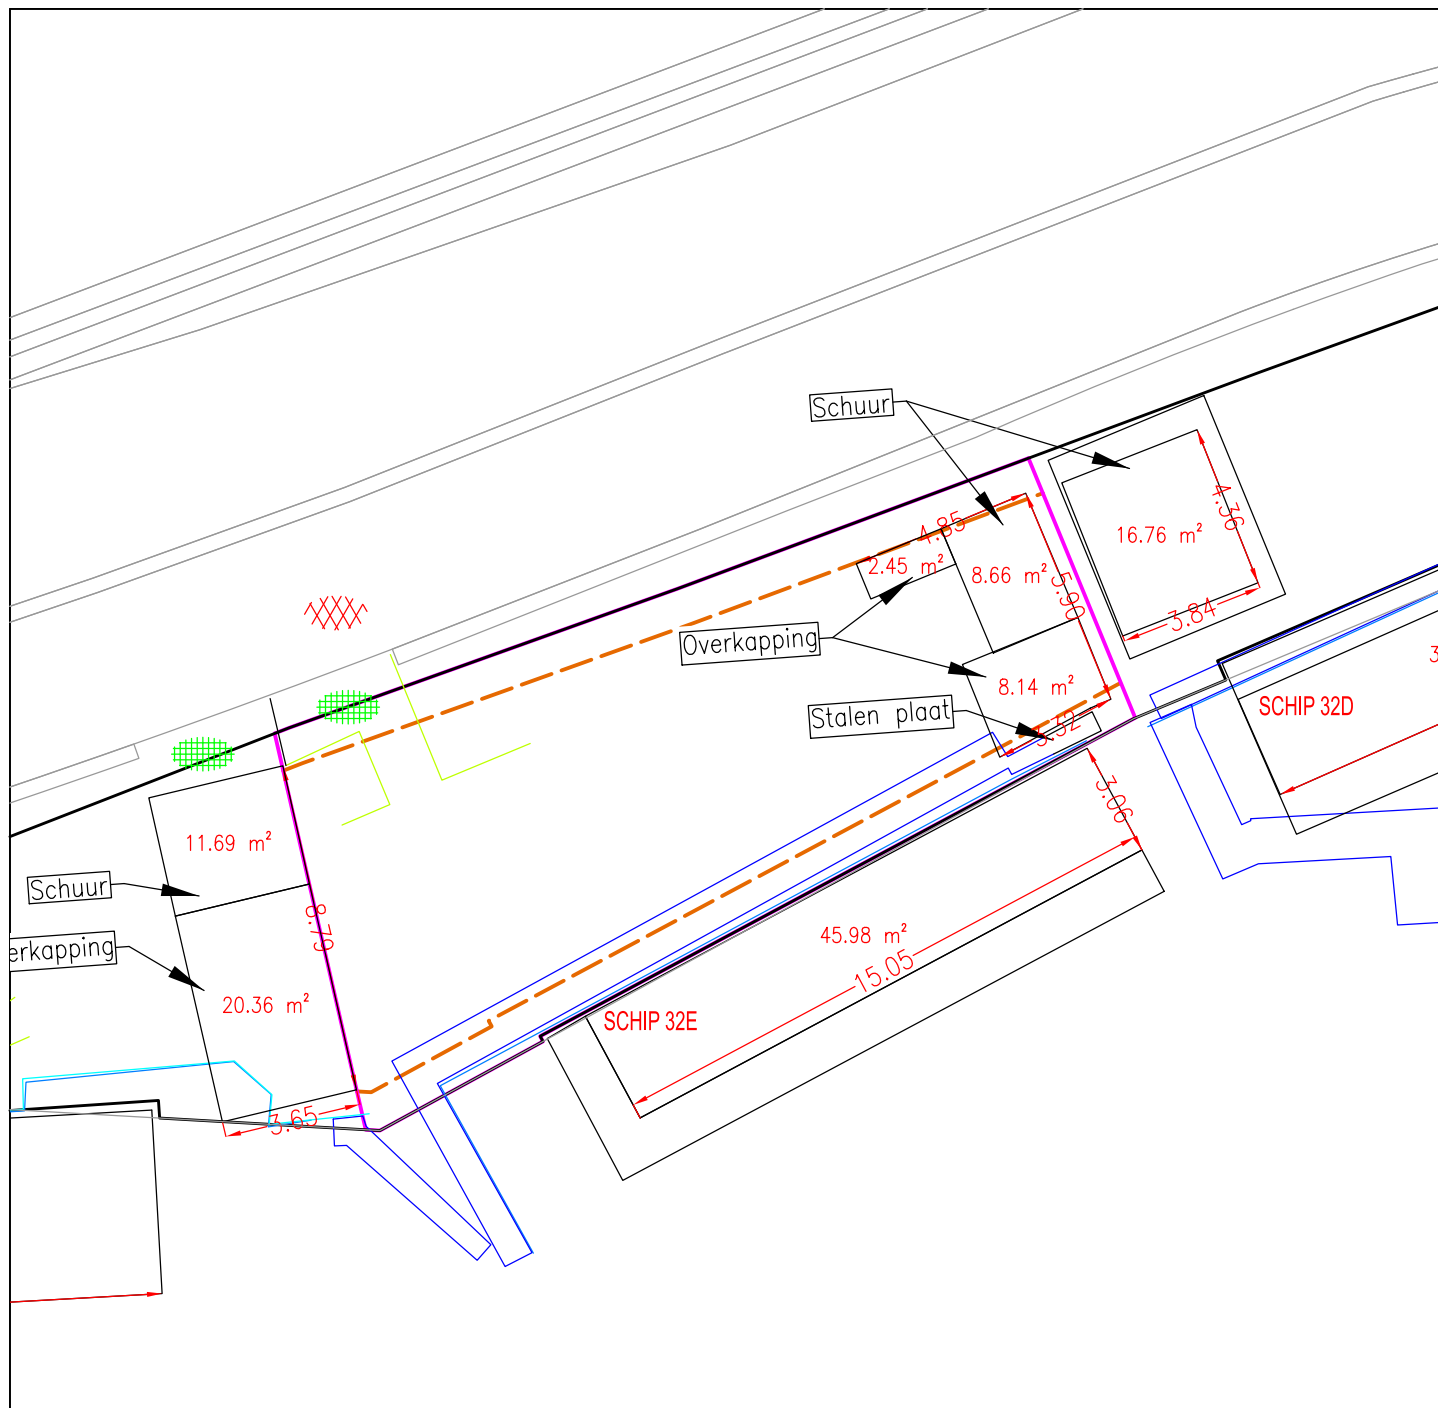

LEGENDA

- Grensfunctie tuin
- Plangrens
- Bouwvlak

DEFINITIEF

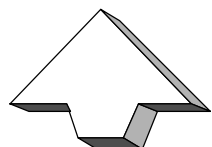

project:

Bestaande bebouwing

onderdeel:

Cornelisgracht, schip 32E

adres:

Vendelweg 1
Postbus 162
8330 AD STEENWIJK
tel. 0521-538500
fax. 0521-538509

wijz.	dat.	get.	opmerkingen
-			
get.	dat.		
S.G. Zwerver	21-04-2026		

formaat:

A4

schaal:


1:200

tekeningsoort:

tekeningnr.:

13-01-BP0020_1




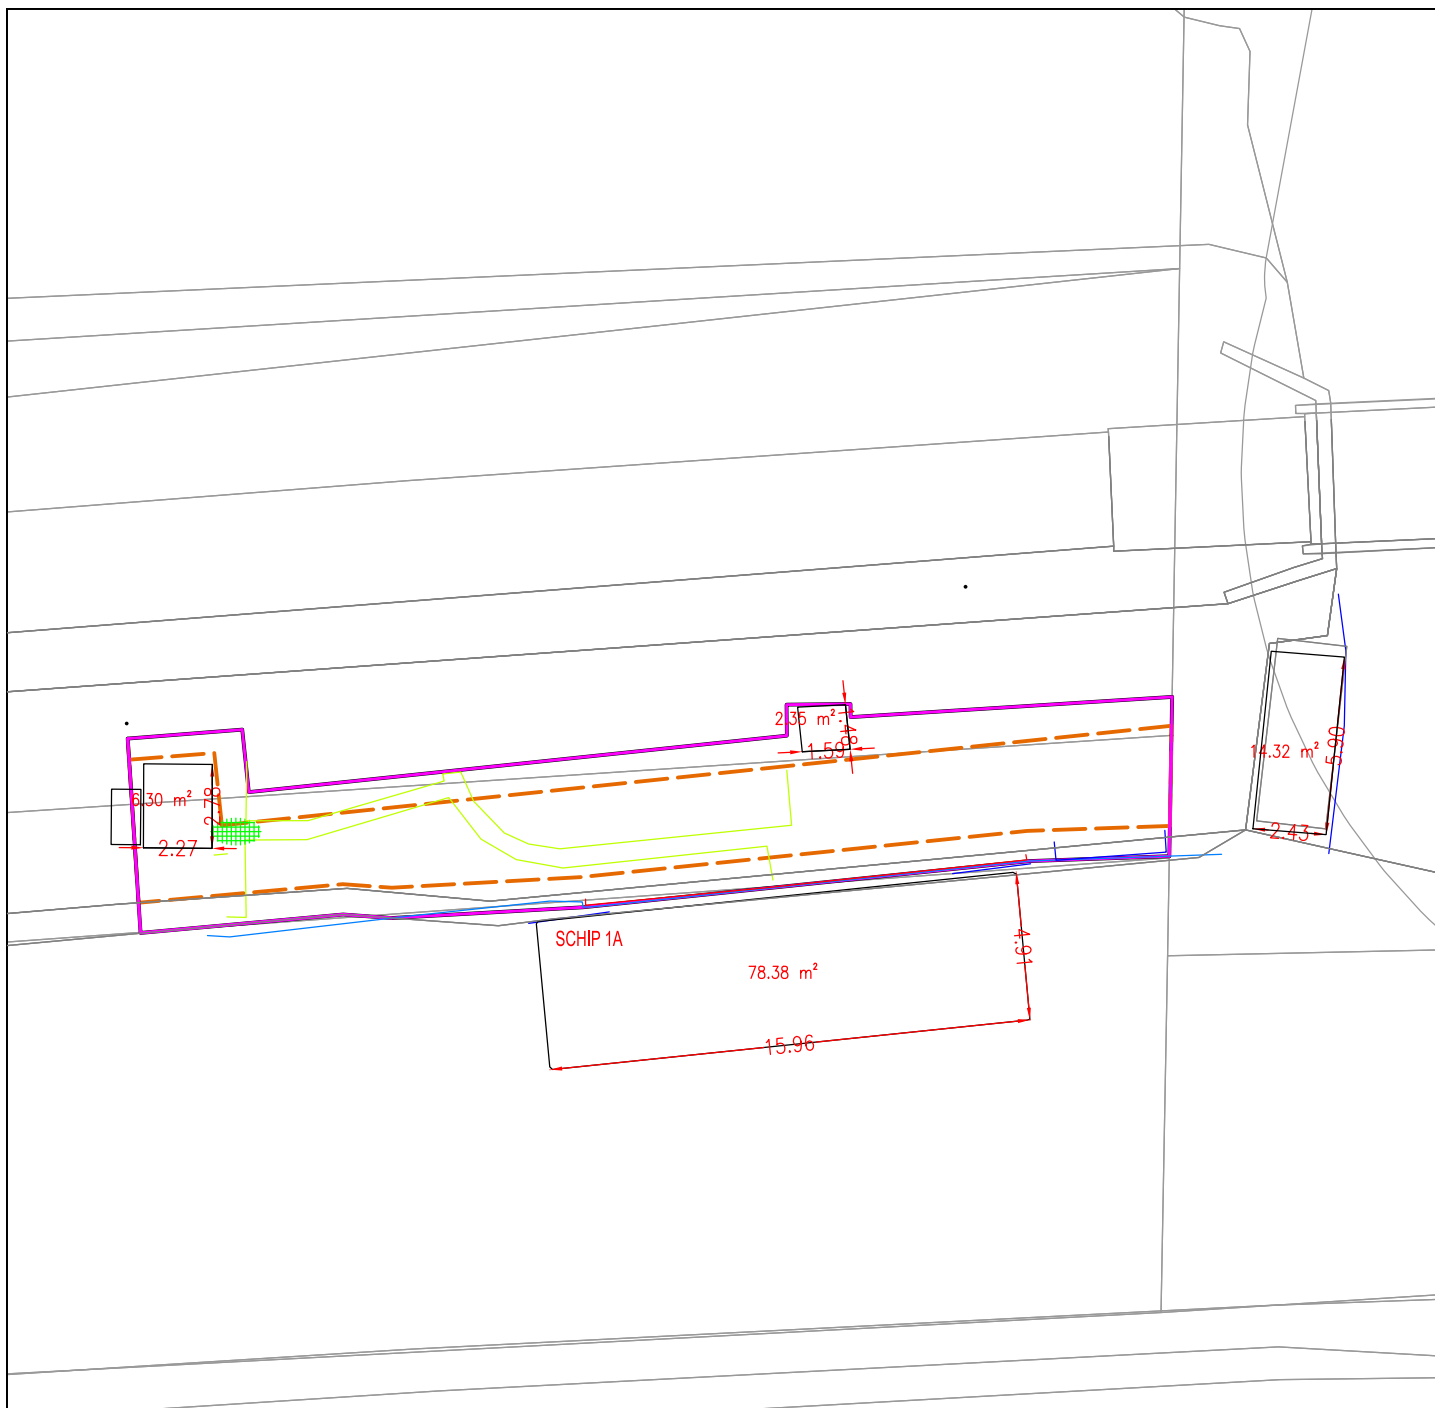

LEGENDA

- Grensfunctie tuin
- Plangrens
- Bouwvlak

DEFINITIEF

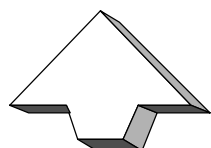

project:

Bestaande bebouwing

onderdeel:

De Rietlanden, schip 1A

adres:

Vendelweg 1
Postbus 162
8330 AD STEENWIJK
tel. 0521-538500
fax. 0521-538509


wijz.	dat.	get.	opmerkingen
-			
get.	dat.	formaat:	schaal:
S.G. Zwerver	20-04-2026	A4	1:250



tekeningsoort:

tekeningnr.:


13-01-BP0006_1

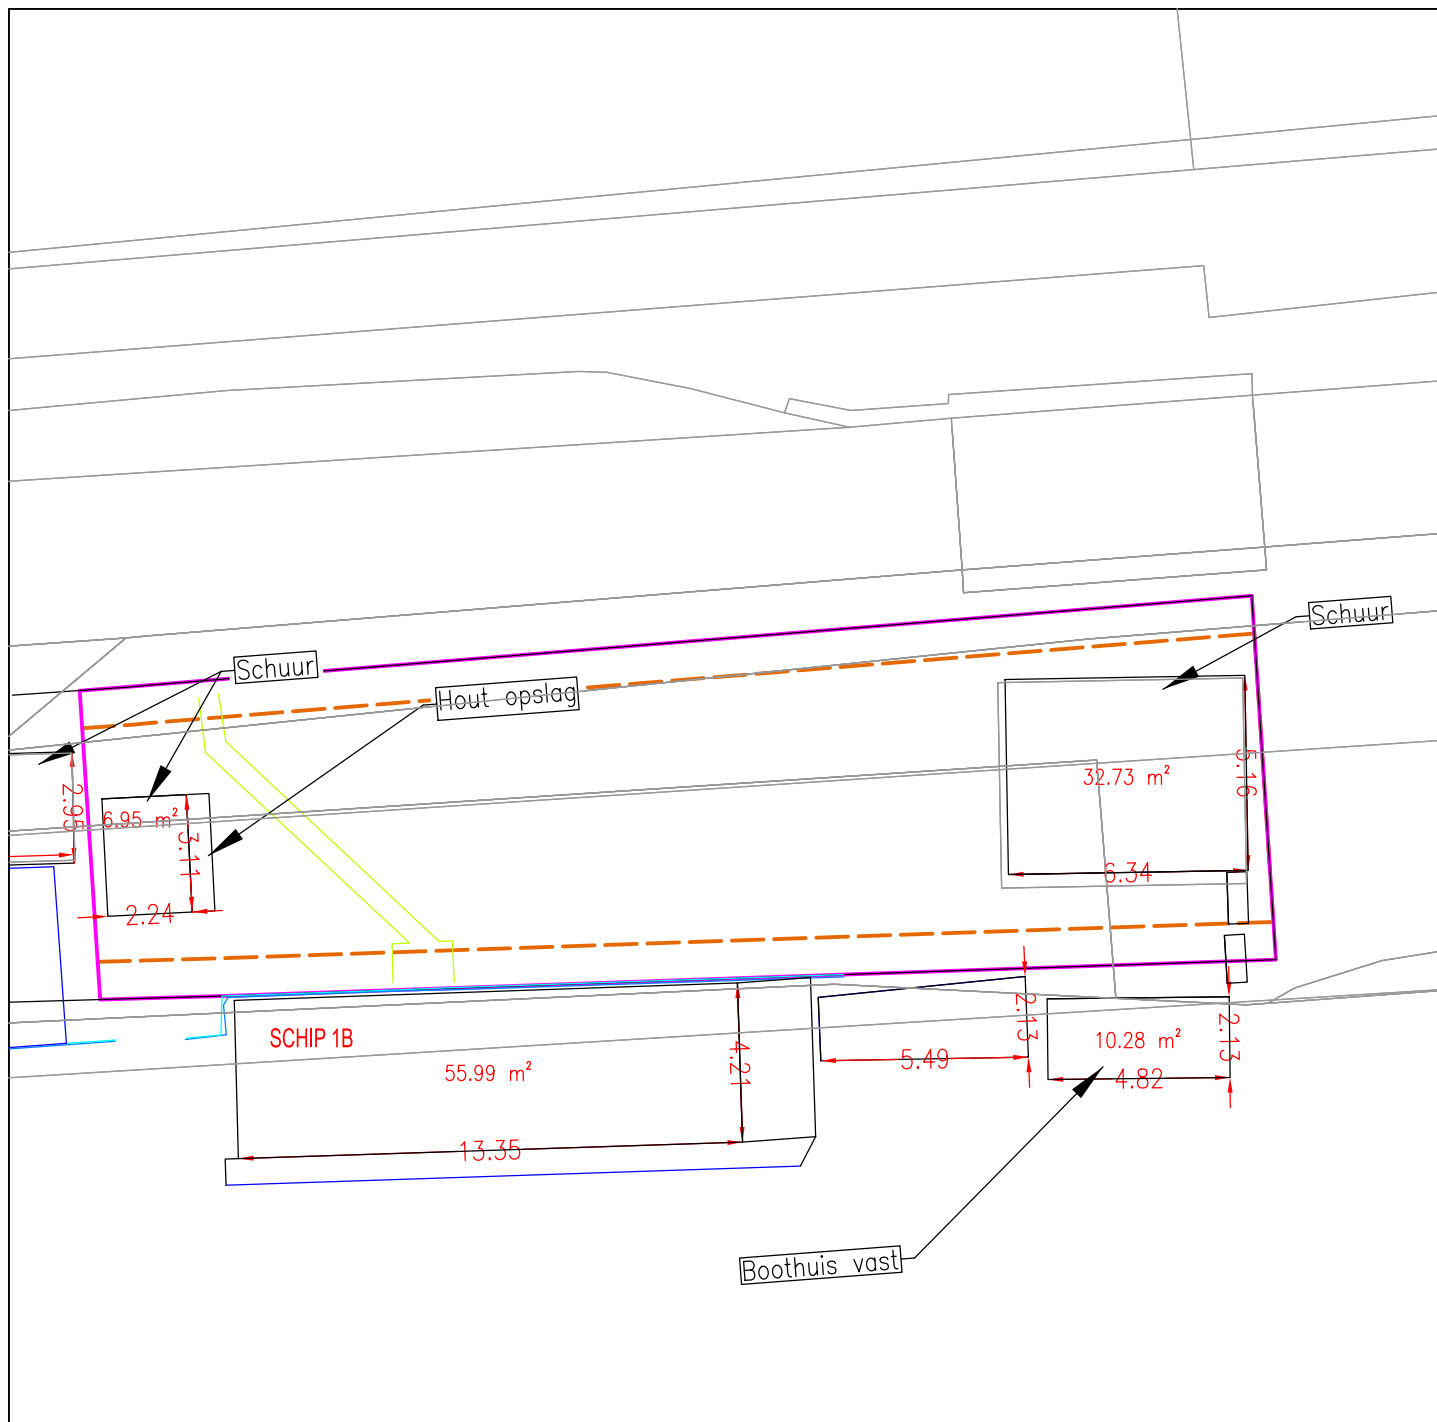

LEGENDA

- Grensfunctie tuin
- Plangrens
- Bouwvlak

DEFINITIEF

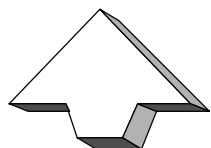

project:

Bestaande bebouwing

onderdeel:

De Rietlanden, Schip 1B

adres:

Vendelweg 1
Postbus 162
8330 AD STEENWIJK
tel. 0521-538500
fax. 0521-538509


wijz.	dat.	get.	opmerkingen
-			
get.	dat.	formaat:	schaal:
S.G. Zwerver	17-04-2026	A4	1:200



tekeningsoort:

tekeningnr.:


13-01-BP0005_1

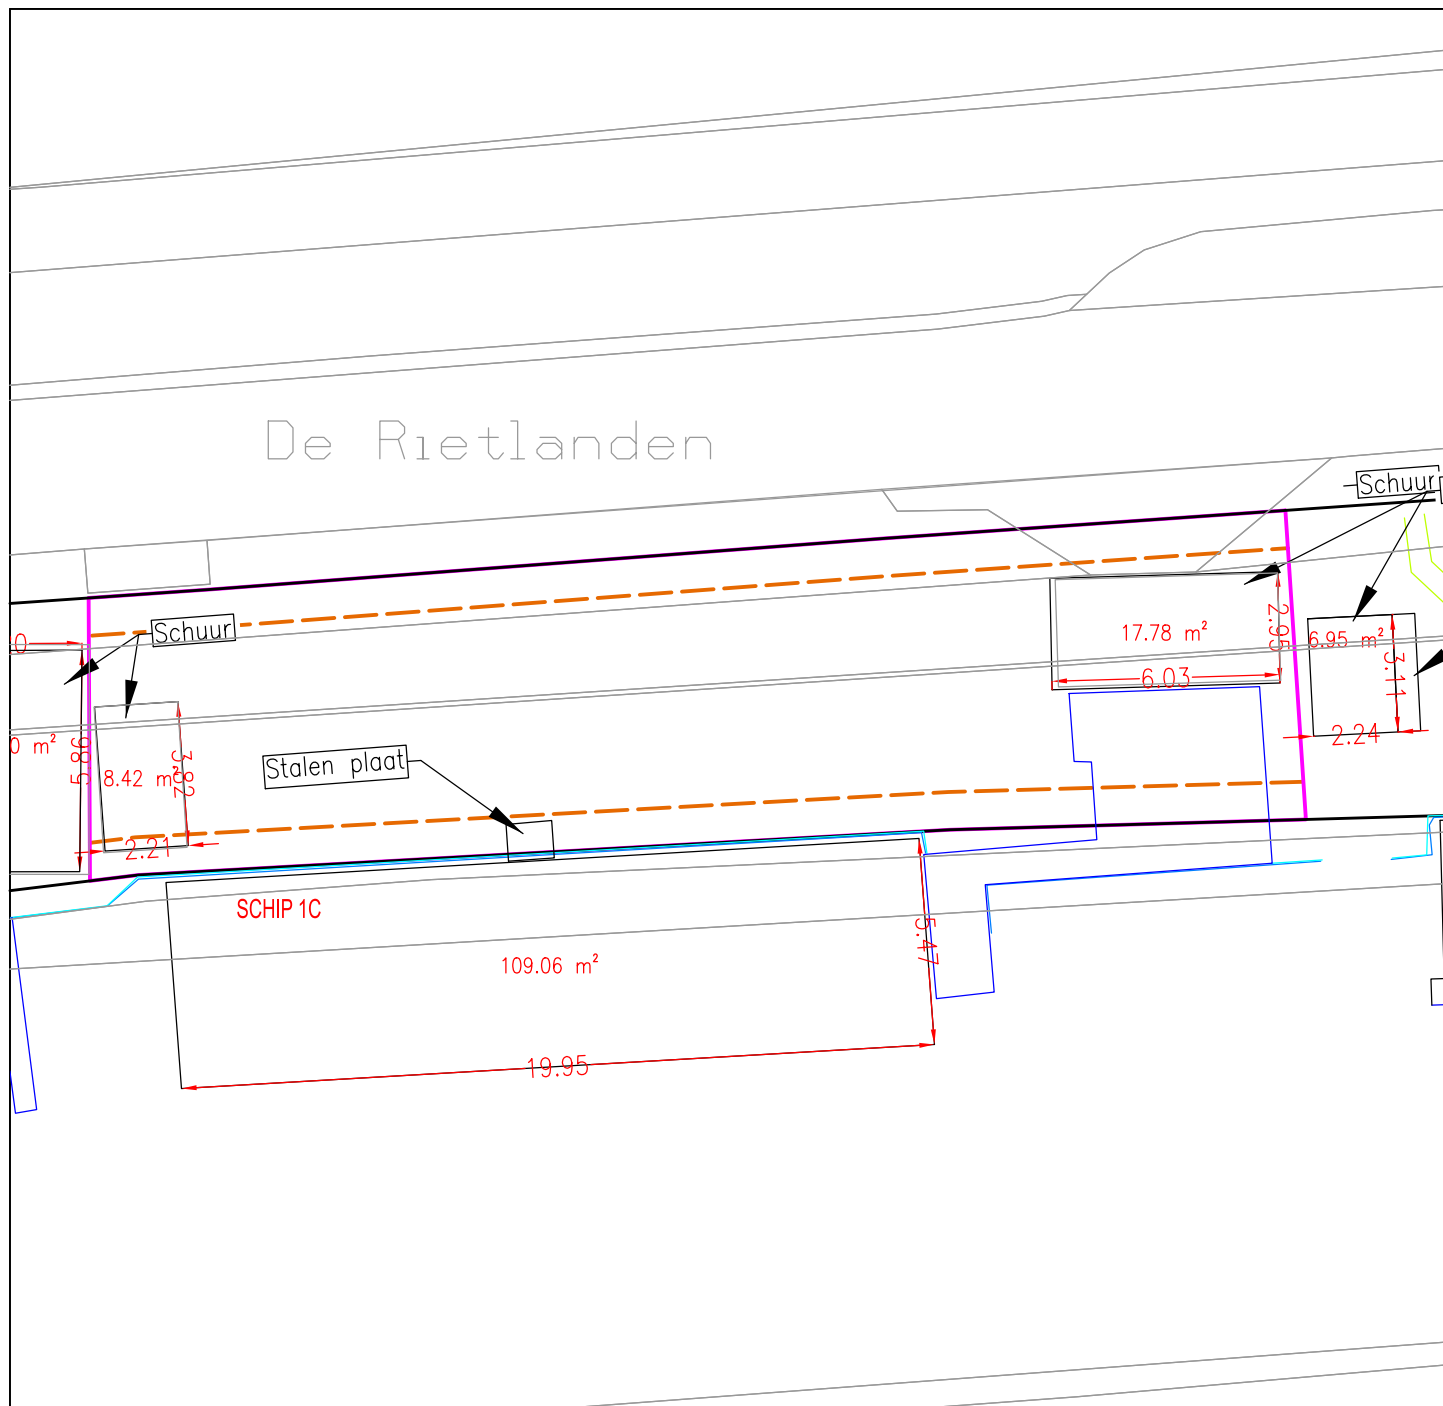

LEGENDA

-  Grensfunctie tuin
-  Plangrens
-  Bouwvlak

DEFINITIEF

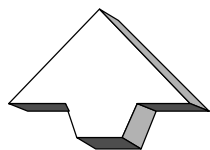

project:

Bestaande bebouwing

onderdeel:

De Rietlanden, schip 1C

adres:

Vendelweg 1
Postbus 162
8330 AD STEENWIJK
tel. 0521-538500
fax. 0521-538509

wijz.	dat.	get.	opmerkingen
get.	dat.		
S.G. Zwerver	20-04-2026		

formaat:

A4

schaal:


1:200

tekeningsoort:

tekeningnr.:

13-01-BP0007_1




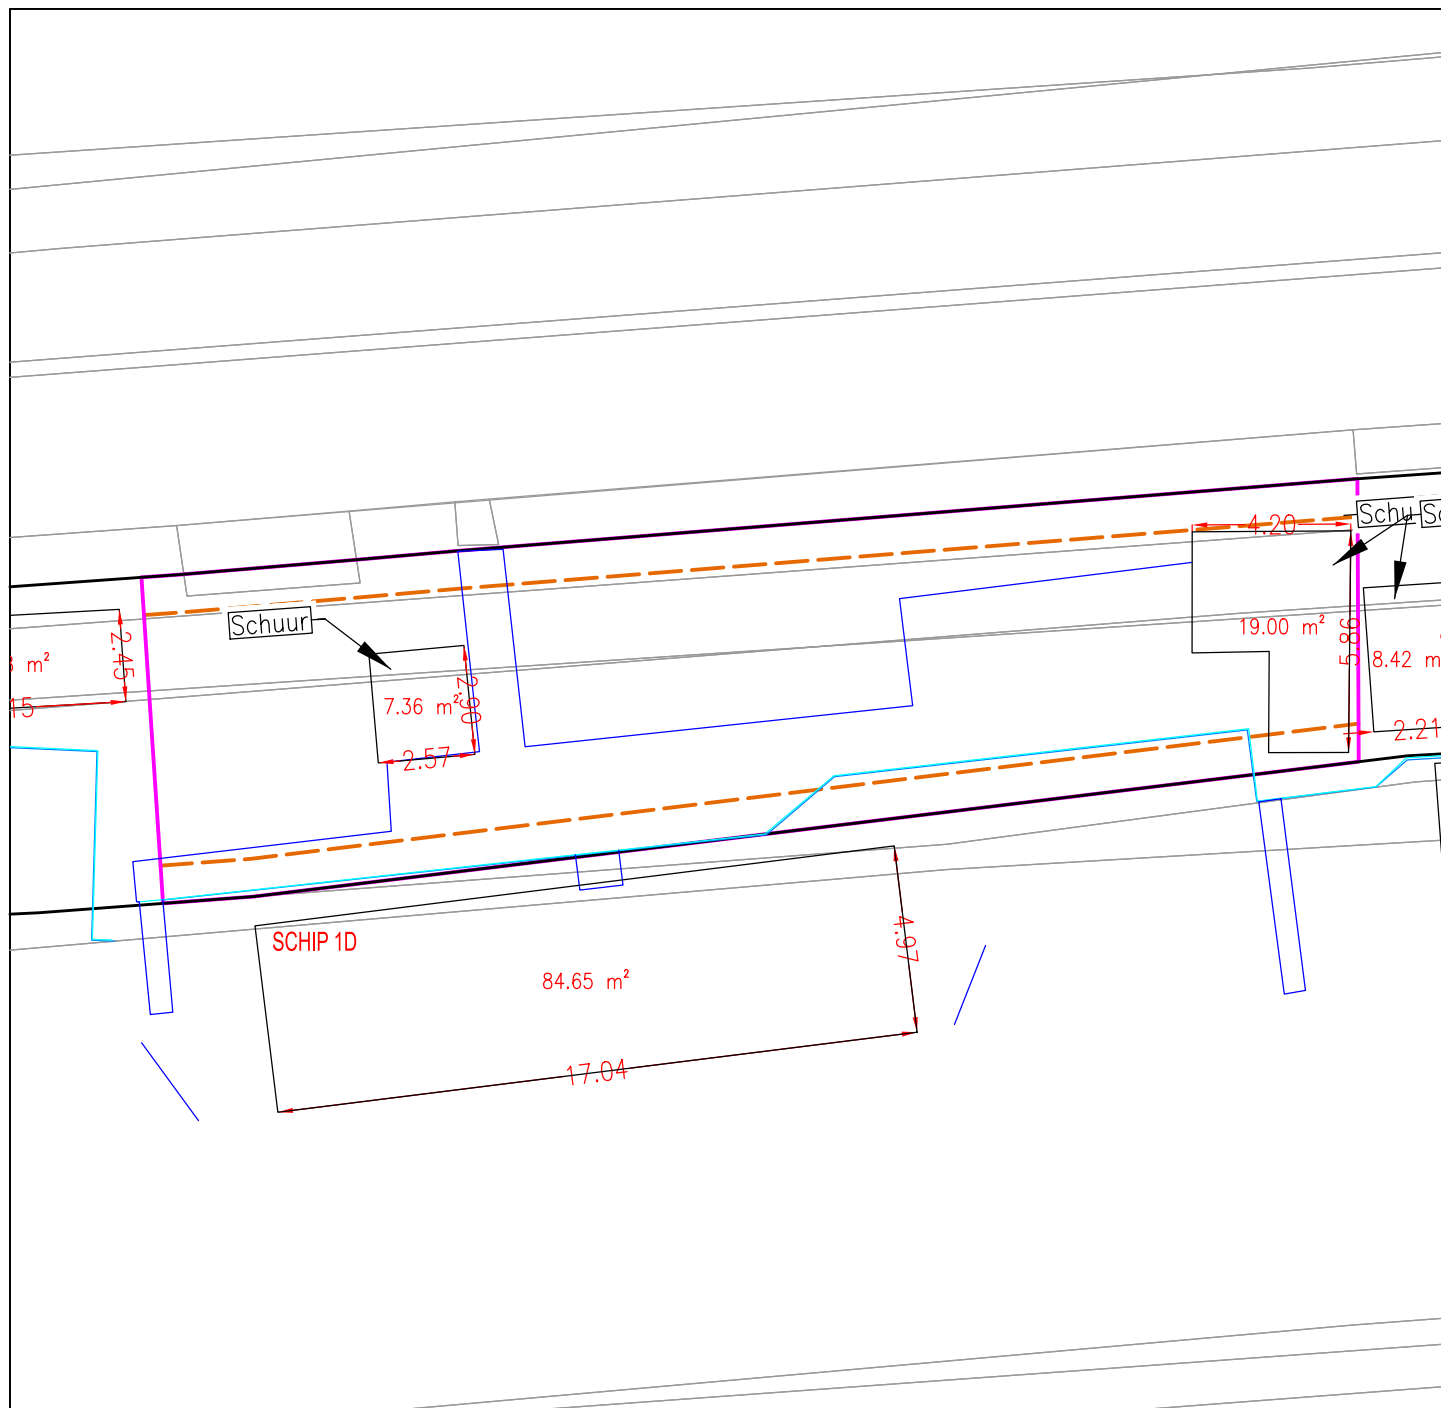

LEGENDA

- Grensfunctie tuin
- Plangrens
- Bouwvlak

DEFINITIEF

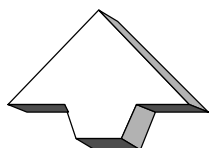

project:

Bestaande bebouwing

onderdeel:


De Rietlanden, schip 1D

adres:

Vendelweg 1
Postbus 162
8330 AD STEENWIJK
tel. 0521-538500
fax. 0521-538509

wijz.	dat.	get.	opmerkingen			
get.	dat.	formaat:	schaal:	tekeningsoort:	tekeningnr.:	
S.G. Zwerver	21-04-2026	A4	1:200			13-01-BP0008_1


De Rietlanden

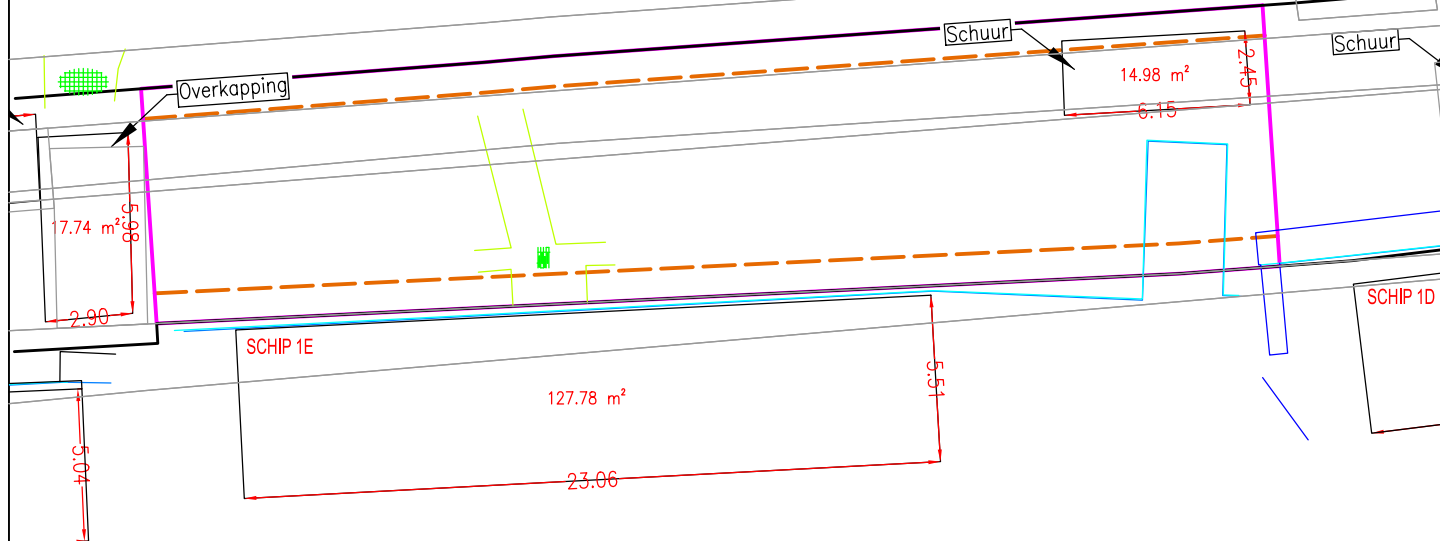

LEGENDA

- Grensfunctie tuin
- Plangrens
- Bouwvlak

DEFINITIEF

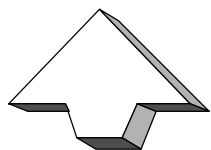

project:

Bestaande bebouwing

onderdeel:

De Rietlanden, schip 1E


adres:

Vendelweg 1
Postbus 162
8330 AD STEENWIJK
tel. 0521-538500
fax. 0521-538509

wijz.	dat.	get.	opmerkingen
-			
get.	dat.	formaat:	schaal:
S.G. Zwerver	21-04-2026	A4	1:250




tekeningsoort:	tekeningnr.:	13-01-BP0009_1
----------------	--------------	----------------

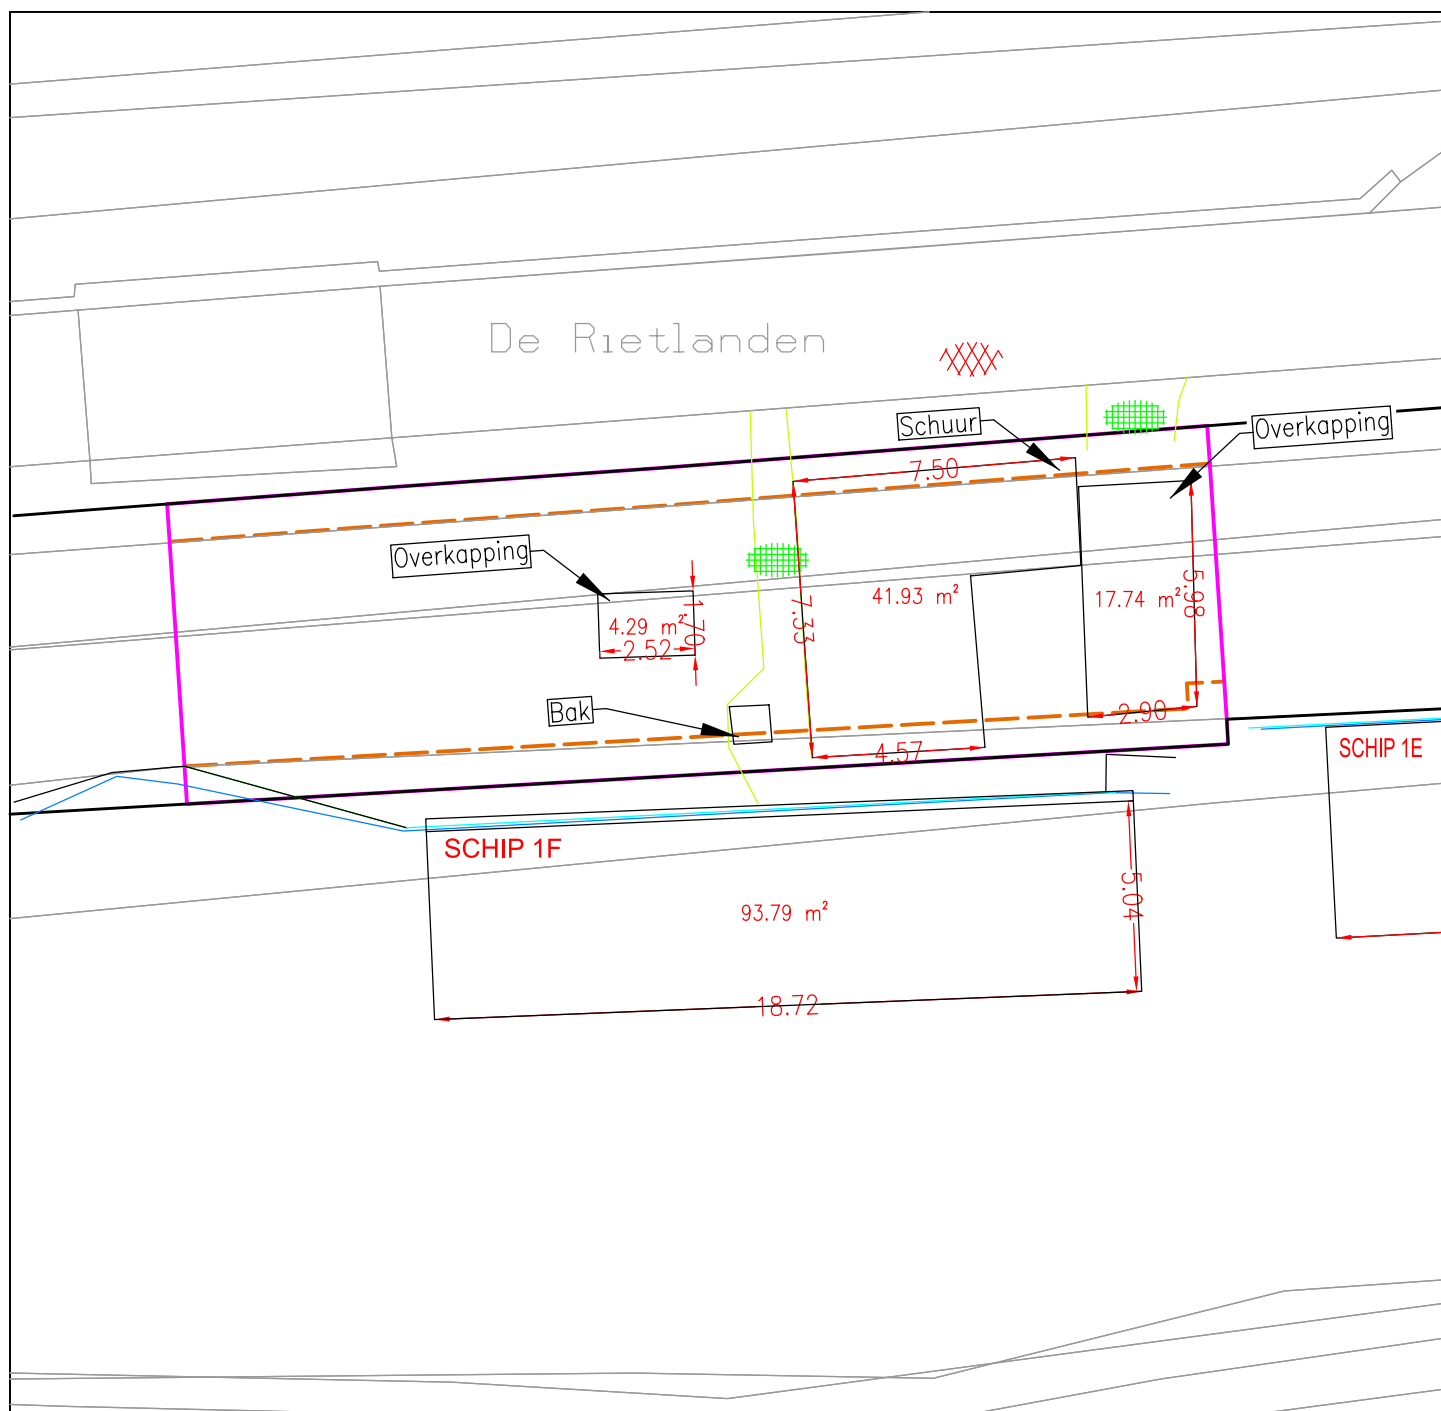

DEFINITIEF

	project: Bestaande bebouwing onderdeel: De Rietlanden, schip 1F	adres: Vendelweg 1 Postbus 162 8330 AD STEENWIJK tel. 0521-538500 fax. 0521-538509
--	---	--


wijz.	dat.	get.	opmerkingen			
get. S.G. Zwerver	dat. 21-04-2026	formaat: A4	schaal: 1:200	tekeningsoort:	tekeningnr.:	13-01-BP0010_1

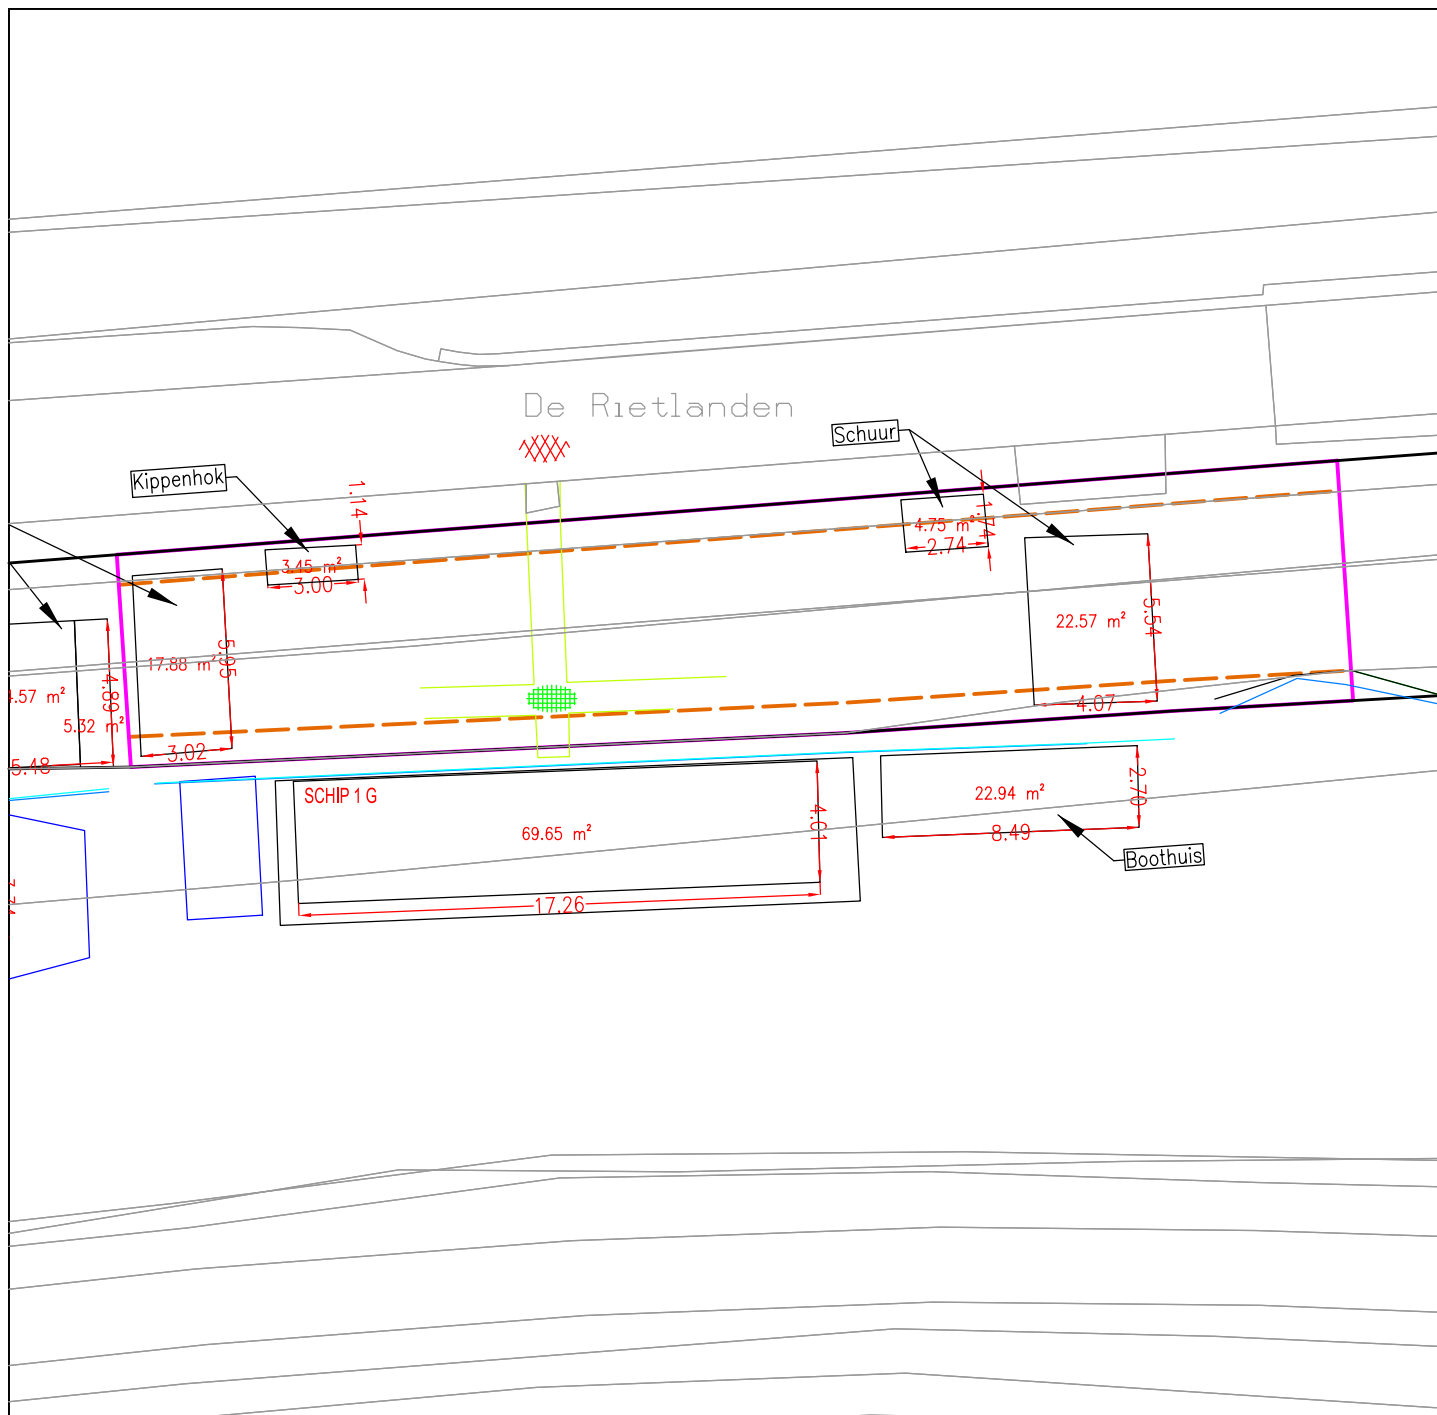

LEGENDA

-  Grensfunctie tuin
-  Plangrens
-  Bouwvlak

DEFINITIEF

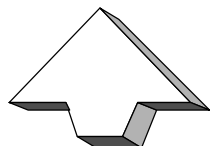

project:

Bestaande bebouwing

onderdeel:

De Rietlanden, schip 1G

adres:

Vendelweg 1
Postbus 162
8330 AD STEENWIJK
tel. 0521-538500
fax. 0521-538509


wijz.	dat.	get.	opmerkingen
-			
get.	dat.	formaat:	schaal:
S.G. Zwerver	21-04-2026	A4	1:250



tekeningsoort:

tekeningnr.:


13-01-BP0011_1

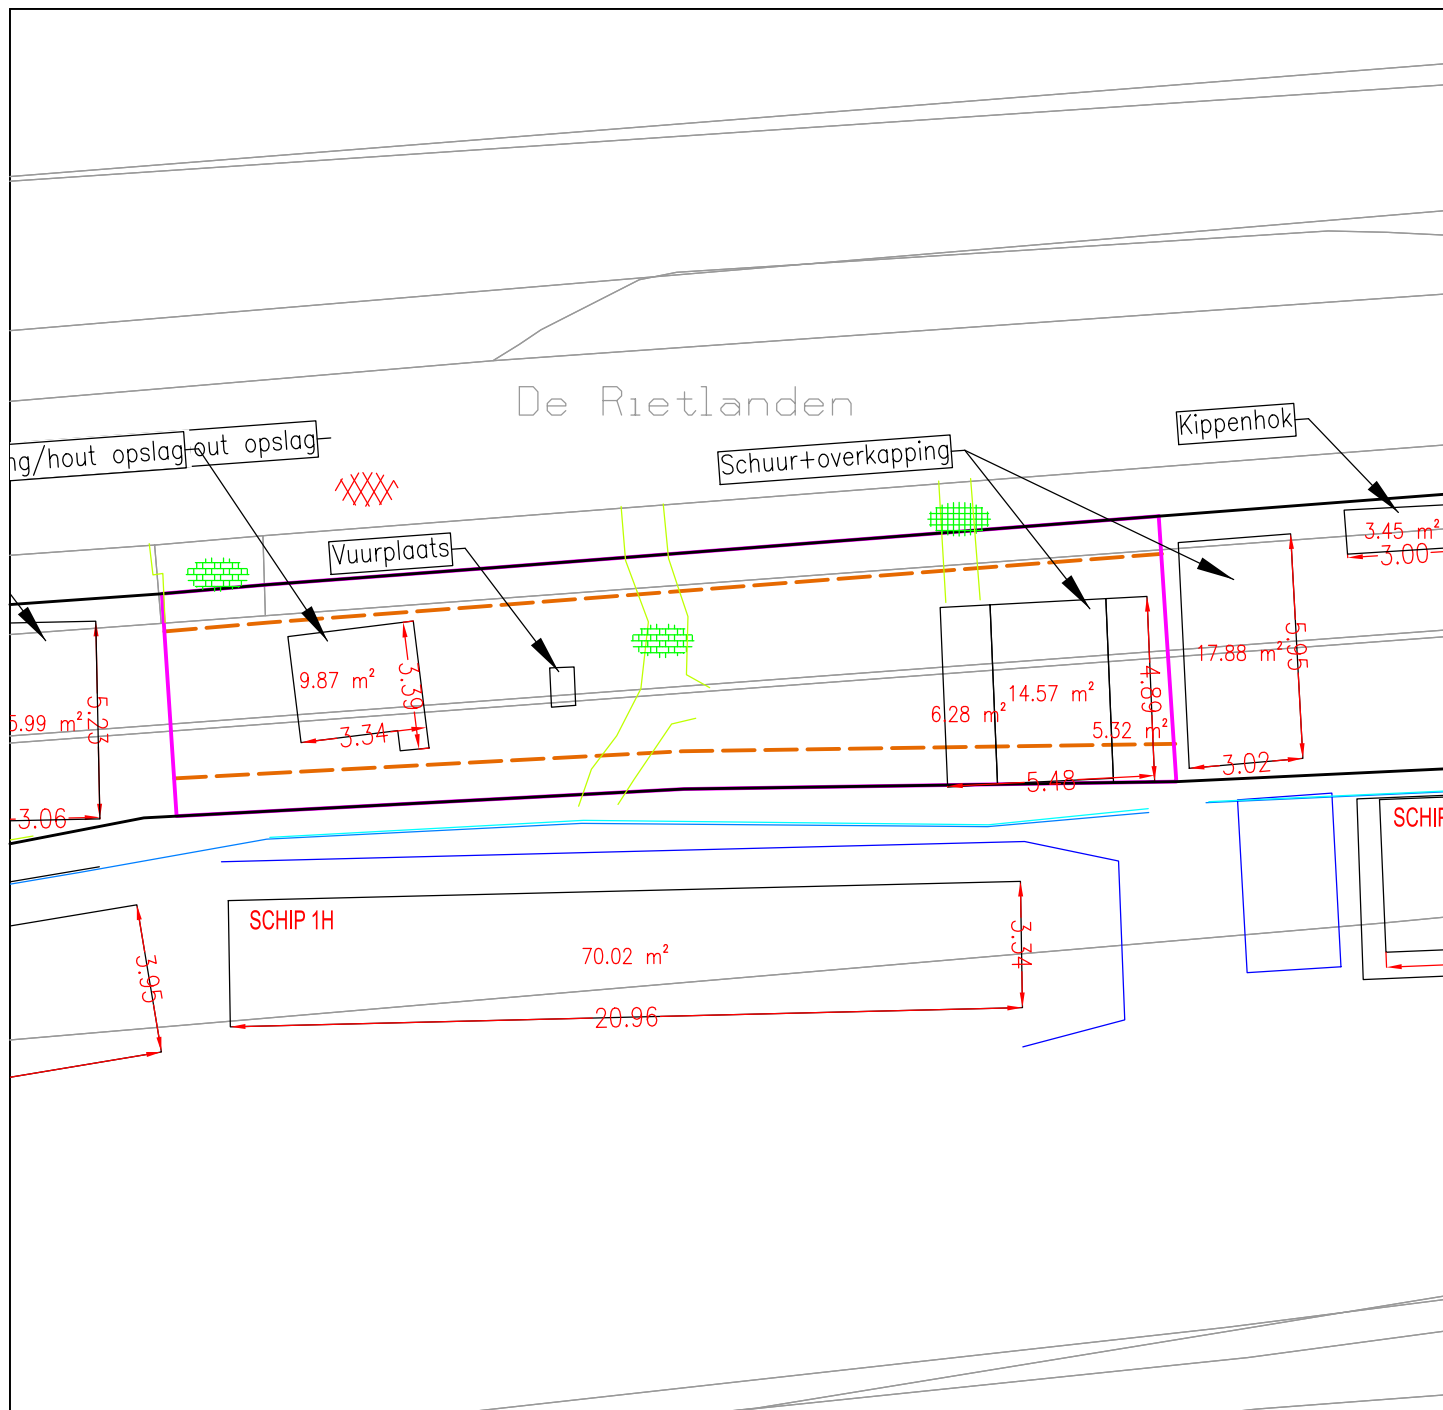

LEGENDA

-  Grensfunctie tuin
-  Plangrens
-  Bouwvlak

DEFINITIEF

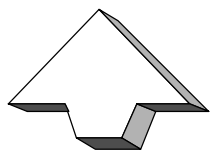

project:

Bestaande bebouwing

onderdeel:

De Rietlanden, schip 1H

adres:

Vendelweg 1
Postbus 162
8330 AD STEENWIJK
tel. 0521-538500
fax. 0521-538509


wijz.	dat.	get.	opmerkingen
-			
get.	dat.	formaat:	schaal:
S.G. Zwerver	21-04-2026	A4	1:200



tekeningsoort:

tekeningnr.:


13-01-BP0012_1

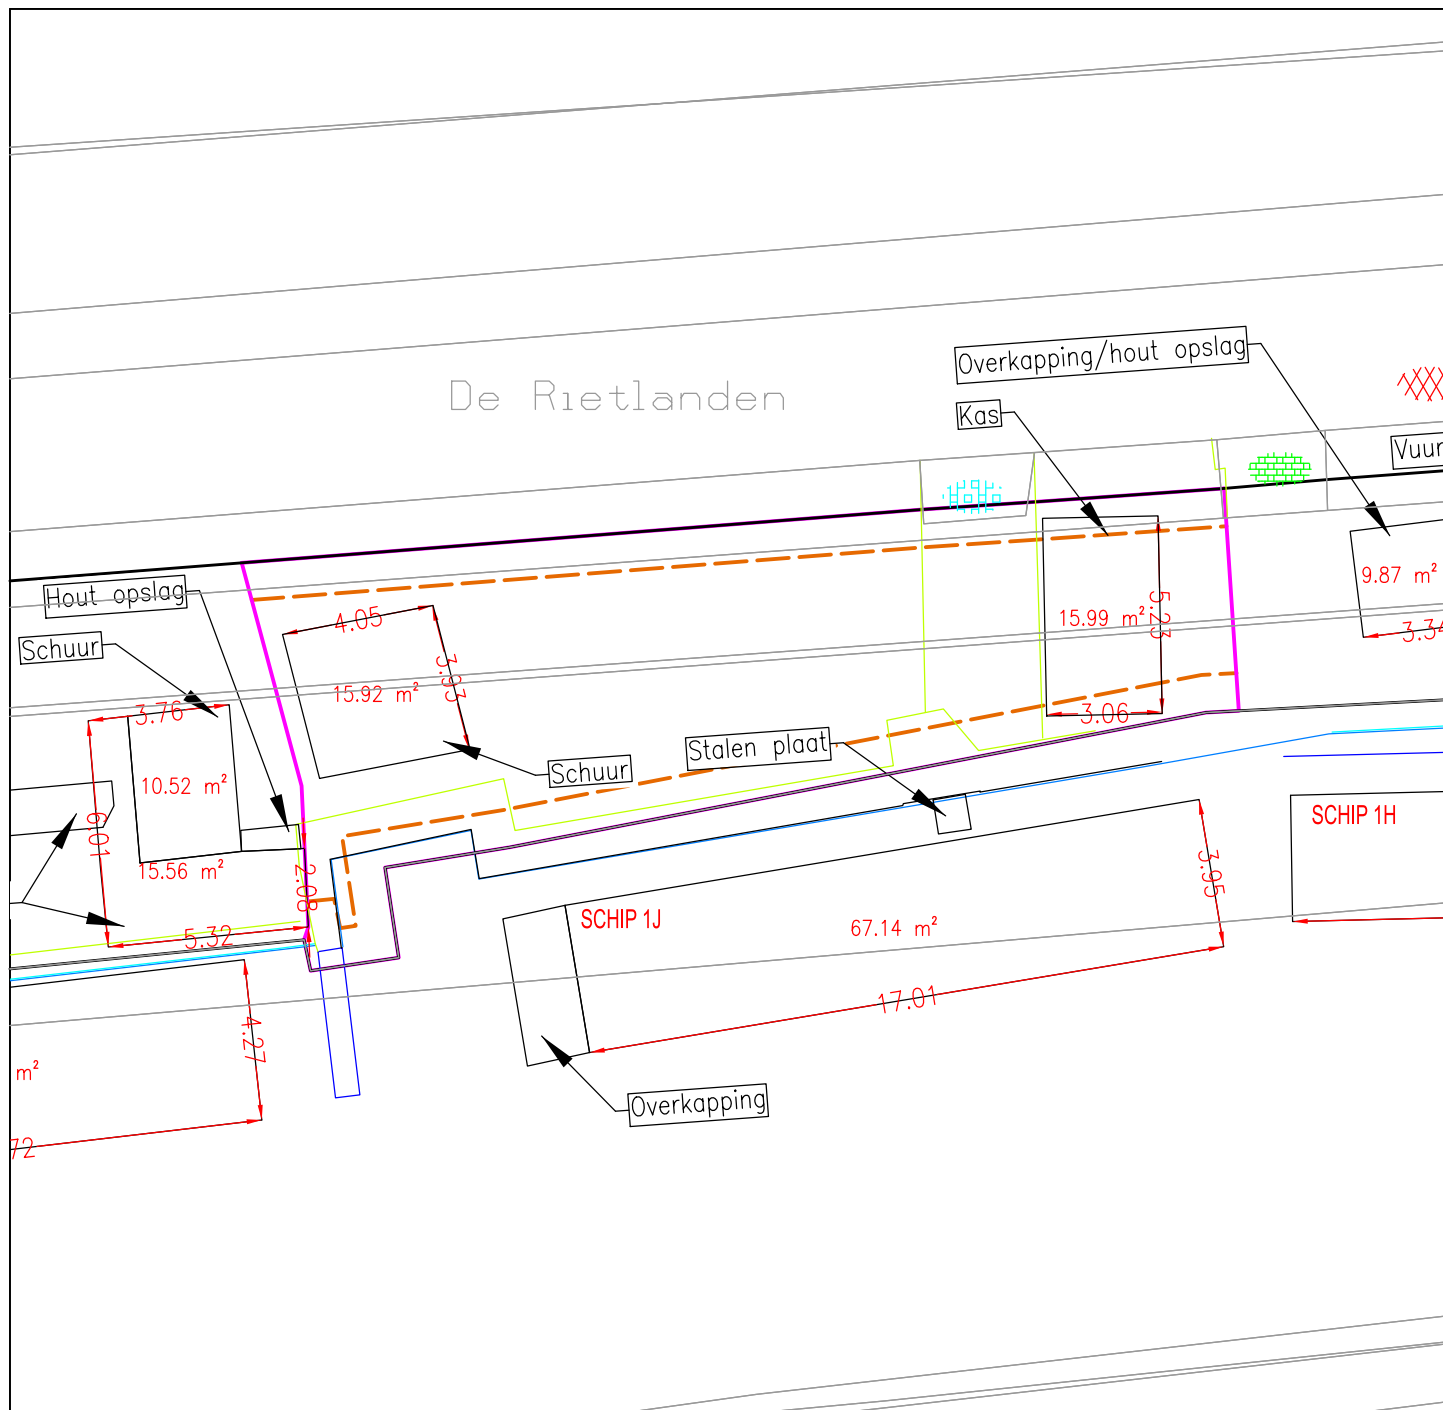

LEGENDA

-  Grensfunctie tuin
-  Plangrens
-  Bouwvlak

DEFINITIEF

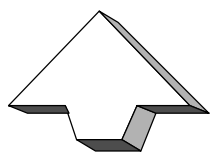

project:

Bestaande bebouwing

onderdeel:

De Rietlanden, schip 1J

adres:

Vendelweg 1
Postbus 162
8330 AD STEENWIJK
tel. 0521-538500
fax. 0521-538509


wijz.	dat.	get.	opmerkingen
-			
get.	dat.	formaat:	schaal:
S.G. Zwerver	21-04-2026	A4	1:200



tekeningsoort:

tekeningnr.:


13-01-BP0013_1

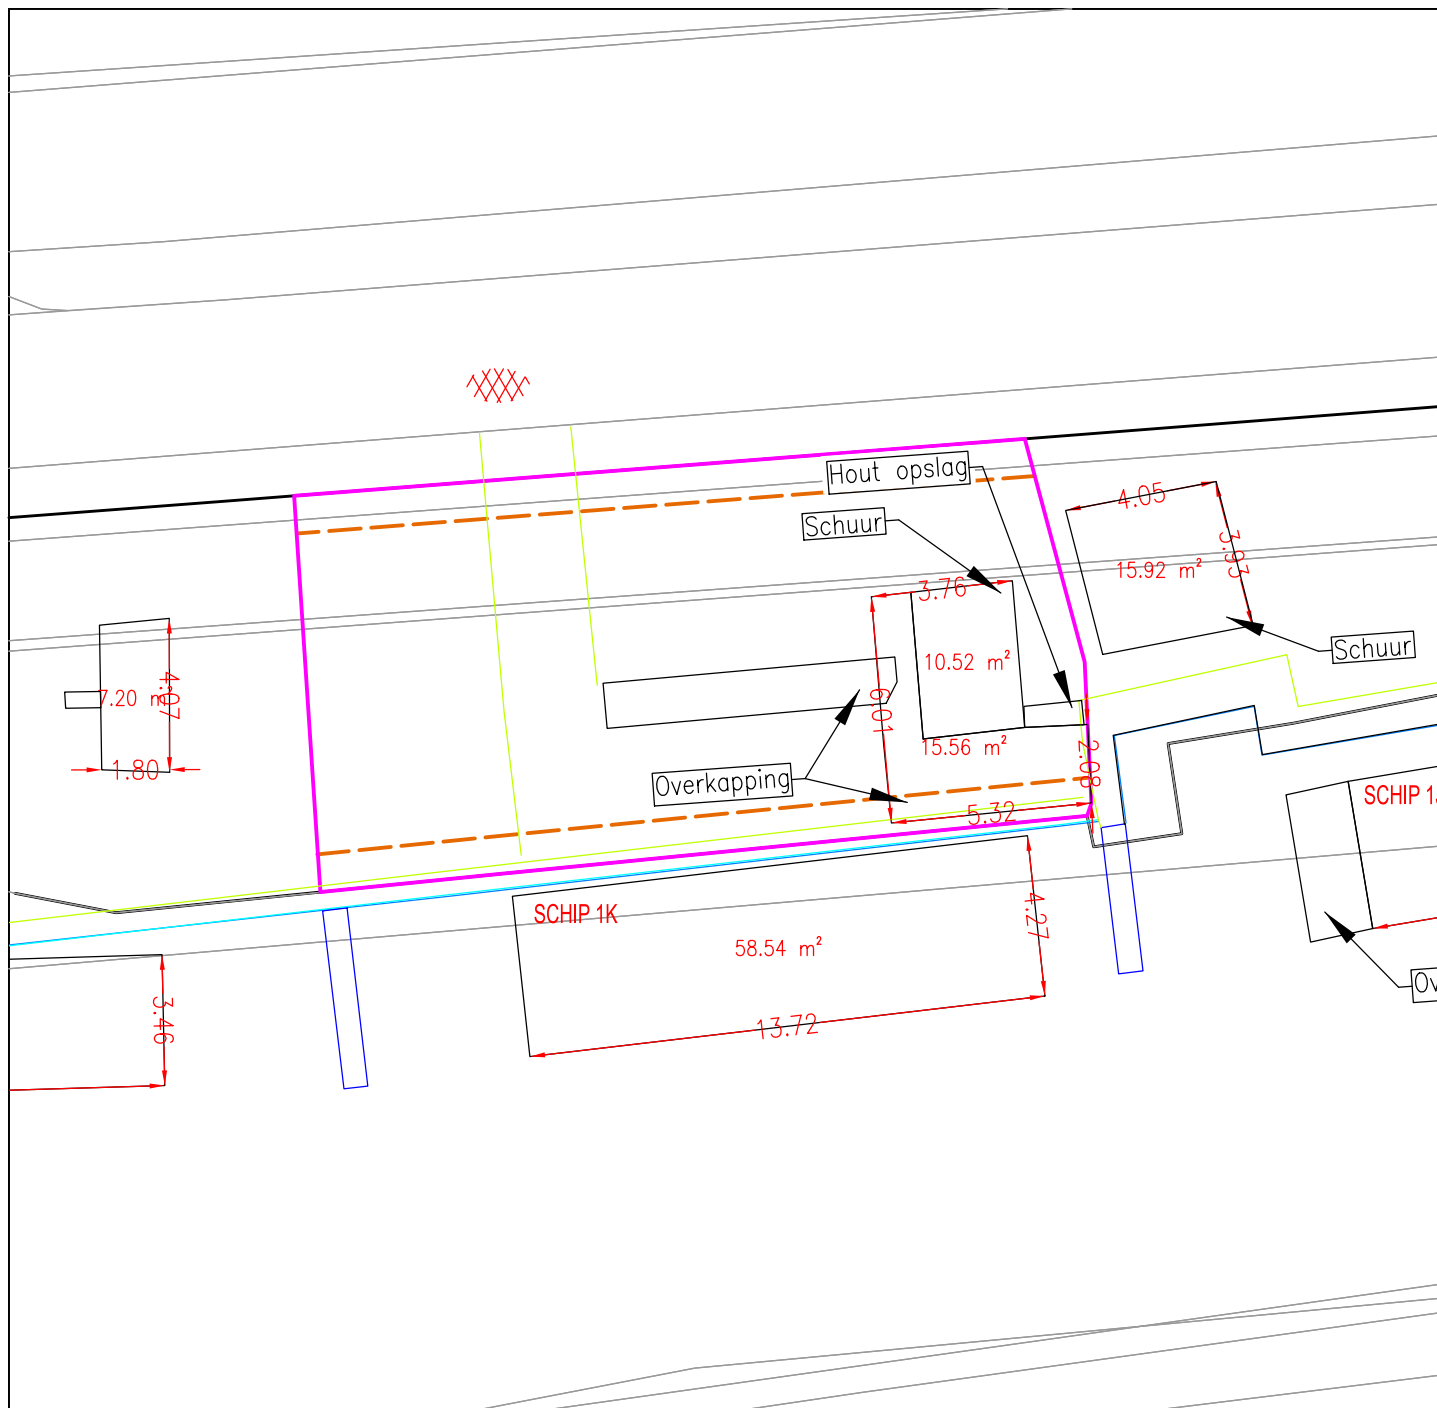

LEGENDA

- Grensfunctie tuin
- Plangrens
- Bouwvlak

DEFINITIEF

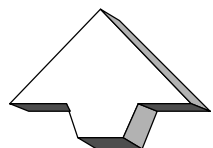

project:

Bestaande bebouwing

onderdeel:

De Rietlanden, schip 1K

adres:

Vendelweg 1
Postbus 162
8330 AD STEENWIJK
tel. 0521-538500
fax. 0521-538509


wijz.	dat.	get.	opmerkingen
-			
get.	dat.	formaat:	schaal:
S.G. Zwerver	21-04-2026	A4	1:200



tekeningsoort:

tekeningnr.:

13-01-BP0014_1

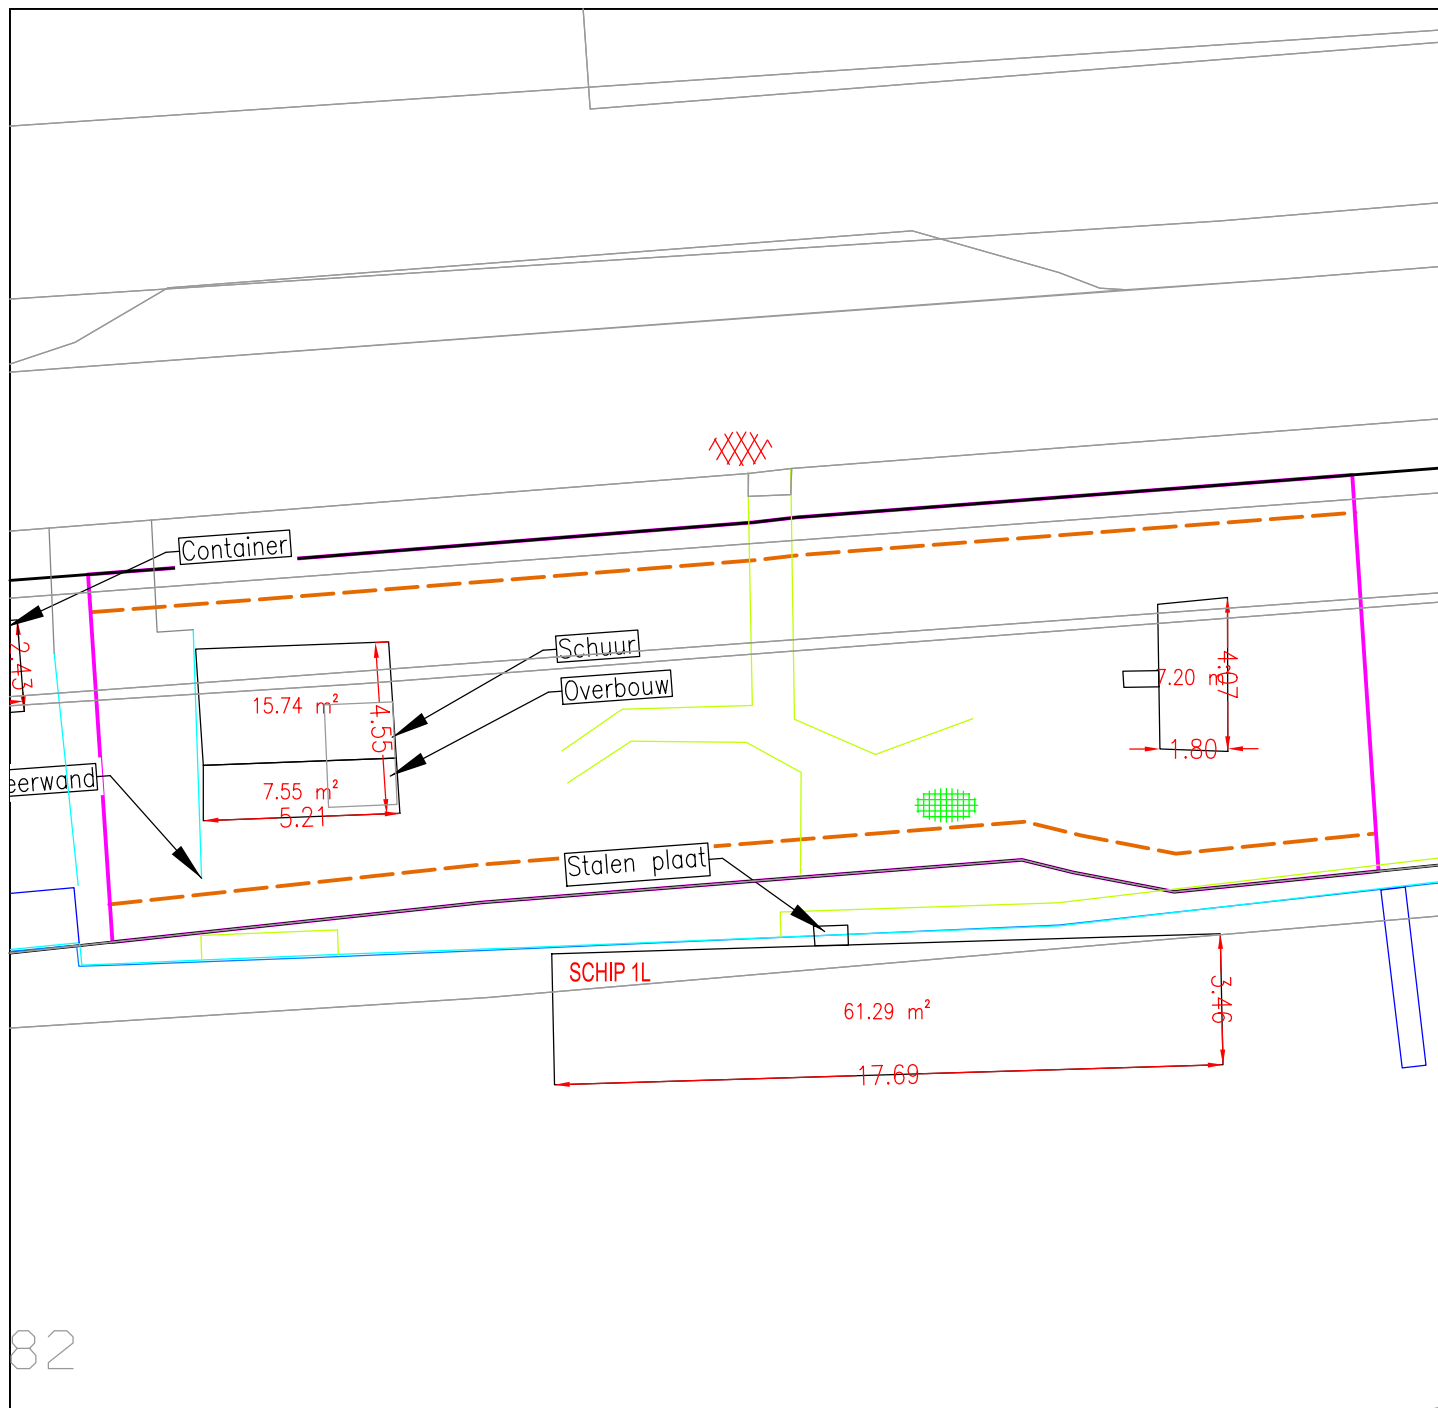


LEGENDA			
	Grensfunctie tuin		
	Plangrens		
	Bouwvlak		

DEFINITIEF	
	project: Bestaande bebouwing onderdeel: De Rietlanden, schip 1L
adres: Vendelweg 1 Postbus 162 8330 AD STEENWIJK tel. 0521-538500 fax. 0521-538509	

wijz.	dat.	get.	opmerkingen
-			

get.	dat.	formaat:	schaal:	tekeningsoort:	tekeningnr.:
S.G. Zwerver	21-04-2026	A4	1:200		13-01-BP0015_1


Steenwijkerland

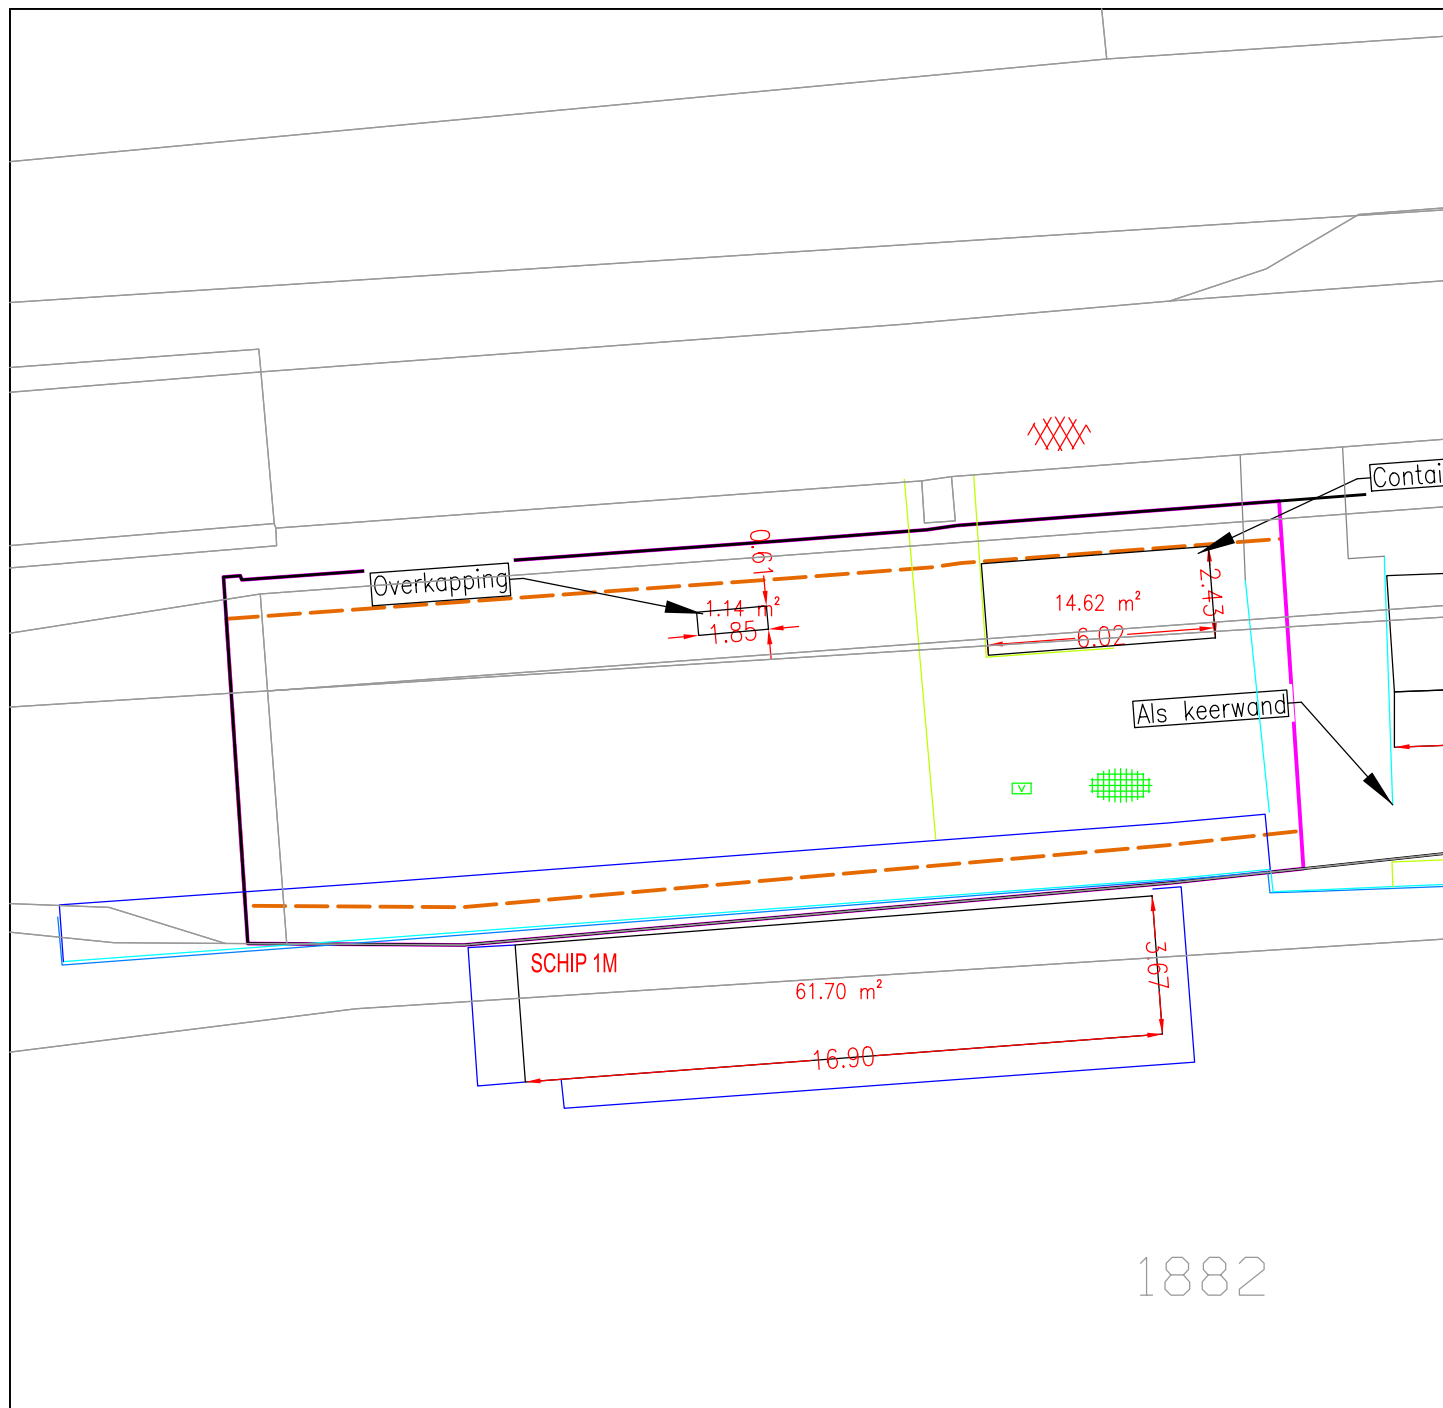

LEGENDA

- Grensfunctie tuin
- Plangrens
- Bouwvlak

DEFINITIEF

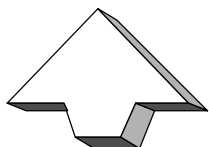

project:

Bestaande bebouwing

onderdeel:

De Rietlanden, schip 1M

adres:

Vendelweg 1
Postbus 162
8330 AD STEENWIJK
tel. 0521-538500
fax. 0521-538509

wijz.	dat.	get.	opmerkingen
-			
get.	dat.	formaat:	schaal:
S.G. Zwerver	21-04-2026	A4	1:200



tekeningsoort:

tekeningnr.:

13-01-BP0016_1