

Publiceerbare aanvraag/melding omgevingsvergunning

Formuliertersie
2020.01

Aanvraaggegevens

Algemeen

Aanvraagnummer	7684133
Aanvraagnaam	
Uw referentiecode	RMA 24032023
Ingediend op	24-03-2023
Soort procedure	Uitgebreide procedure
Projectomschrijving	Aanvragen veranderingvergunning voor de aanleg van een mestbassin en waterbassin
Opmerking	De veranderingvergunning wordt aangevraagd voor het realiseren van een mestopslagbassin en een wateropslagbassin. Op de tekening staan eveneens een zuivelgebouw en windmolen ingetekend. Dit speelt op dit moment niet en wanneer dat actueel wordt zal dit tzt worden aangevraagd.
Gefaseerd	Nee
Blokkerende onderdelen weglaten	Nee
Kosten openbaar maken	Ja
Bijlagen die later komen	nvt
Bijlagen n.v.t. of al bekend	nvt
Bevoegd gezag	
Naam:	Gemeente Steenwijkerland
Bezoekadres:	Vendelweg 1 8331 XE Steenwijk
Postadres:	Postbus 162 8330 AD Steenwijk
Telefoonnummer:	14 0521
E-mailadres:	omgevingsvergunning@steenwijkerland.nl
Website:	www.steenwijkerland.nl
Contactpersoon:	Staat rechts bovenin ontvangstbrief
Bereikbaar op:	Tijdens kantooruren

Overzicht bijgevoegde modulebladen

Aanvraaggegevens

Aanvragergegevens

Locatie van de werkzaamheden

Werkzaamheden en onderdelen

Inrichting of mijnbouwwerk oprichten of veranderen (Milieu)

- Verandering

Bijlagen

Kosten

Aanvrager bedrijf

1 Bedrijf

KvK-nummer 08223571
Vestigingsnummer 000008913188
(Statutaire) naam
Handelsnaam

2 Contactpersoon

Geslacht ☒ Man
☐ Vrouw
Voorletters
Voorvoegsels
Achternaam
Functie

3 Vestigingsadres bedrijf

Postcode 8355VA
Huisnummer 12
Huisletter -
Huisnummertoevoeging -
Straatnaam Jan van Nassauweg
Woonplaats Giethoorn

4 Correspondentieadres

Adres

Gemachtigde bedrijf

1 Bedrijf

KvK-nummer	60092025
Vestigingsnummer	000029322588
(Statutaire) naam	Rensen Milieu Advies VOF
Handelsnaam	Rensen Milieu Advies VOF

2 Contactpersoon

Geslacht	
Voorletters	
Voorvoegsels	
Achternaam	
Functie	

3 Vestigingsadres bedrijf

Postcode	8398GN
Huisnummer	141
Huisletter	-
Huisnummertoevoeging	-
Straatnaam	Markeweg
Woonplaats	Blesdijke

4 Correspondentieadres

Adres	
-------	--

6 Akkoordverklaring

Akkoordverklaring	
-------------------	--



Locatie

1 Adres

Postcode	8355VA
Huisnummer	12
Huisletter	-
Huisnummertoevoeging	-
Straatnaam	Jan van Nassauweg
Plaatsnaam	Giethoorn
Gelden de werkzaamheden in deze aanvraag/melding voor meerdere adressen of percelen?	☐ Ja ☒ Nee

3 Toelichting

Eventuele toelichting op locatie	nvt
----------------------------------	-----



Verandering

Inrichting of mijnbouwwerk oprichten of veranderen (Milieu)

1 Gegevens inrichting

- Wat is de naam van de inrichting? [REDACTED]
- Wat is de aard van de inrichting? Melkrundveehouderij
- Vraagt u de vergunning aan voor onbepaalde of bepaalde tijd? ☒ Onbepaalde tijd
☐ Bepaalde tijd
- Welke voornaamste grond- en hulpstoffen gebruikt u? gras en mais
- Welke voornaamste tussen-, neven- en eindproducten produceert u? melk
- Geef de totale maximale capaciteit van de inrichting en het maximale motorische of thermische ingangsvermogen van de bij de inrichting behorende installaties. nvt
- Maken proefnemingen deel uit van de aanvraag? ☐ Ja
☒ Nee
- Is voor de inrichting eerder een vergunning verleend? ☒ Ja
☐ Nee
- Worden extra maatregelen getroffen om de belasting van het milieu te voorkomen of te beperken tijdens proefdraaien, schoonmaak-, onderhouds- en herstelwerkzaamheden? ☒ Ja
☐ Nee
- Beschrijf welke extra maatregelen worden genomen om de milieubelasting te voorkomen of te beperken. minder water gebruiken bij schoonmaakwerkzaamheden, enz

Voor deze rubriek moet u mogelijk één of meerdere tabellen als bijlage toevoegen. De opbouw van deze tabellen staat op het toelichtingenblad 'Tabellen'.

2 Gegevens verandering

- Een verandering kan zijn een uitbreiding of wijziging van de inrichting of wijziging van de werking van de inrichting.
- Wat is de aard van de verandering? Het aanleggen van een Mestbassin en het aanleggen van een waterbassin voor de opslag van regenwater
- Is de verandering van invloed op gegevens en documenten van eerder verleende vergunningen? ☐ Ja
☒ Nee

3 Bestemming

Zijn de (wijzigingen van de) activiteiten in overeenstemming met het bestemmingsplan?

☒ Ja
☐ Nee

4 Omgeving van de inrichting

Waar ligt de inrichting?

☐ Centrum
☐ Rustige woonwijk
☐ Gemengd gebied
☐ Industrierrein
☒ Buitengebied
☐ Anders

Wat is het dichtstbijzijnde gevoelige object? 265

Wat is de afstand in meters van de grens van de inrichting tot het dichtstbijzijnde gevoelige object? 75

5 MER-(beoordelings)plicht

Voor sommige projecten is het vanwege de mogelijke impact op het milieu verplicht om een milieueffectrapport (MER) op te stellen. Denk hierbij aan de aanleg of aanpassing van (water)wegen, de winning van delfstoffen, afvalverwerkings- en energiebedrijven en de chemische-, papier- en levensmiddelenindustrie. Ook activiteiten waarbij de bestemming van een terrein wordt gewijzigd (zoals de aanleg van een jachthaven) vallen onder de werkingssfeer van het Besluit milieueffectrapportage.

Geldt voor uw activiteit de plicht om een milieueffectrapport op te stellen (m.e.r.-plicht)?

☐ Ja
☒ Nee

Staat de activiteit vermeld in kolom 1 van onderdeel D van de bijlage bij het Besluit milieueffectrapportage?

☐ Ja
☒ Nee

6 Toekomstige Ontwikkelingen

Verwacht u ontwikkelingen binnen uw inrichting die voor de beslissing op de aanvraag van belang kunnen zijn?

☐ Ja
☒ Nee

Verwacht u ontwikkelingen in de omgeving van uw inrichting die van belang kunnen zijn voor de bescherming van het milieu?

☐ Ja
☒ Nee

7 Opslag van meststoffen

Welk(e) soort(en) mest word(t)(en) opgeslagen?

☒ Organische mest
☐ Kunstmest

Welk(e) soort(en) organische mest word(t)(en) opgeslagen?

☐ Vaste organische mest
☒ Vloeibare organische mest

Voor deze rubriek moet u mogelijk één of meerdere tabellen als bijlage toevoegen. De opbouw van deze tabellen staat op het toelichtingsblad 'Tabellen'.

Tabellen

Verandering					
Inrichting of mijnbouwwerk oprichten of veranderen (Milieu)					
1 Overzicht vergunningen en meldingen					
Wettelijke basis	Soort	Datum	Kenmerk	Bevoegd gezag	
Wabo	Veranderingsvergunning	18-01-2017	WABO/2016-/3729	Gemeente Steenwijkerland	

Tabellen

Verandering						
Inrichting of mijnbouwwerk oprichten of veranderen (Milieu)						
7 Overzicht opslag vloeibare organische mest.						

Naam/nummer opslag	Mestopslag	Mestopslag	Max opslagcapaciteit per opslagplaats	Soort Silo	Afdekking opslagsilo
Foliebassin opslag mest	Foliebassin	-	1225		

Herkomst mest	Diersoort	Mestaanvoer	Mestafoer	Aantal vrachten per maand	Gebruik binnen de inrichting
Binnen de inrichting	-	-	Nee	-	Ja

Toepassing
bemesting land



Bijlagen

Formele bijlagen

Naam bijlage	Bestandsnaam	Type	Datum ingediend	Status document
M2-mil-20okt2022_pdf	M2-mil-20okt2022.pdf	Situatietekening milieu Plattegrond Milieu	24-03-2023	In behandeling
M1-sit-20okt2022_pdf	M1-sit-20okt2022.pdf	Plattegrond Milieu	24-03-2023	In behandeling




Kosten


Projectkosten

Wat zijn de geschatte kosten
voor het totale project in euro's
(exclusief BTW)?


10000

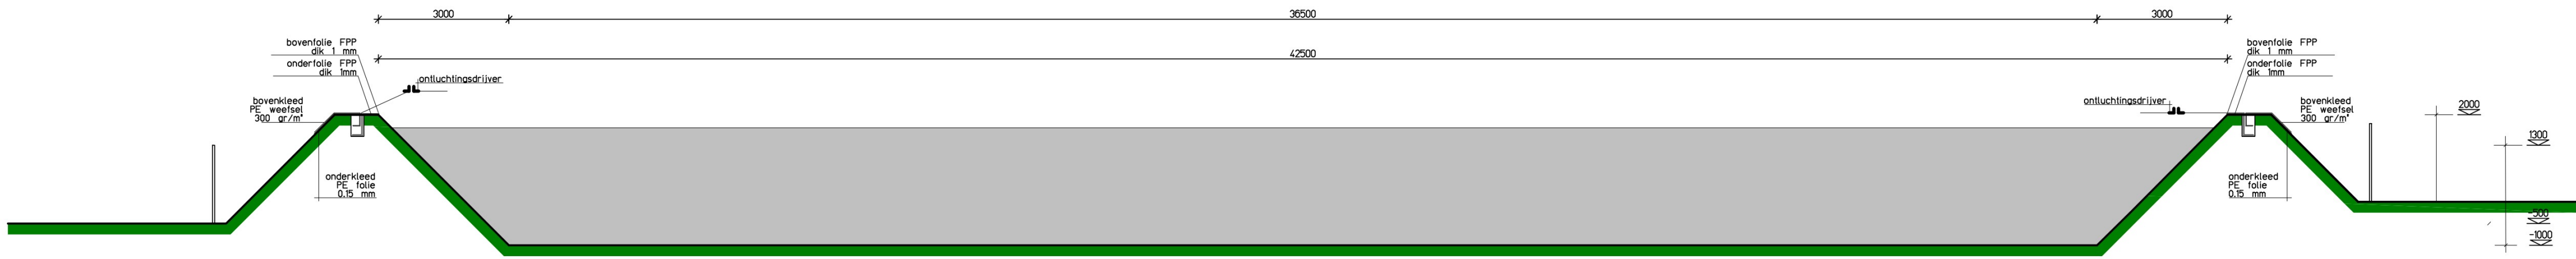


DOORSNEDE B-B (1:100)

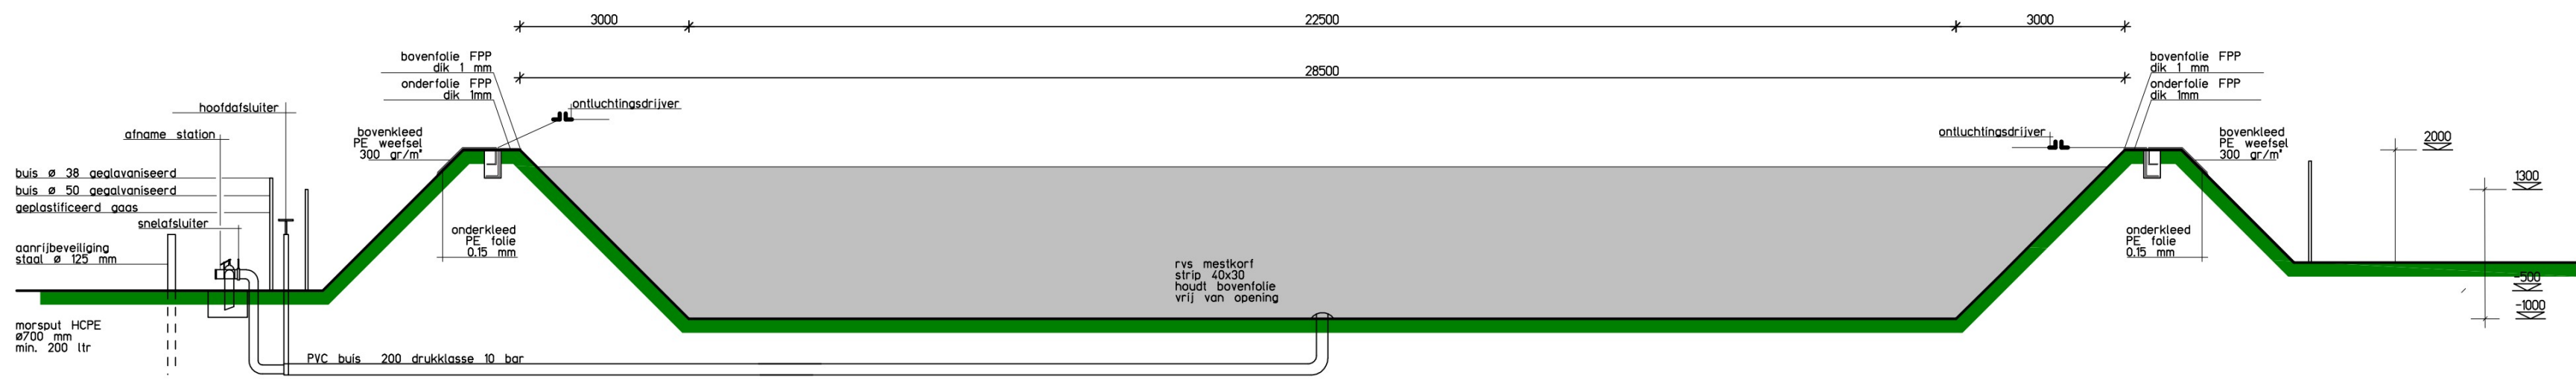

DOORSNEDE A-A (1:100)

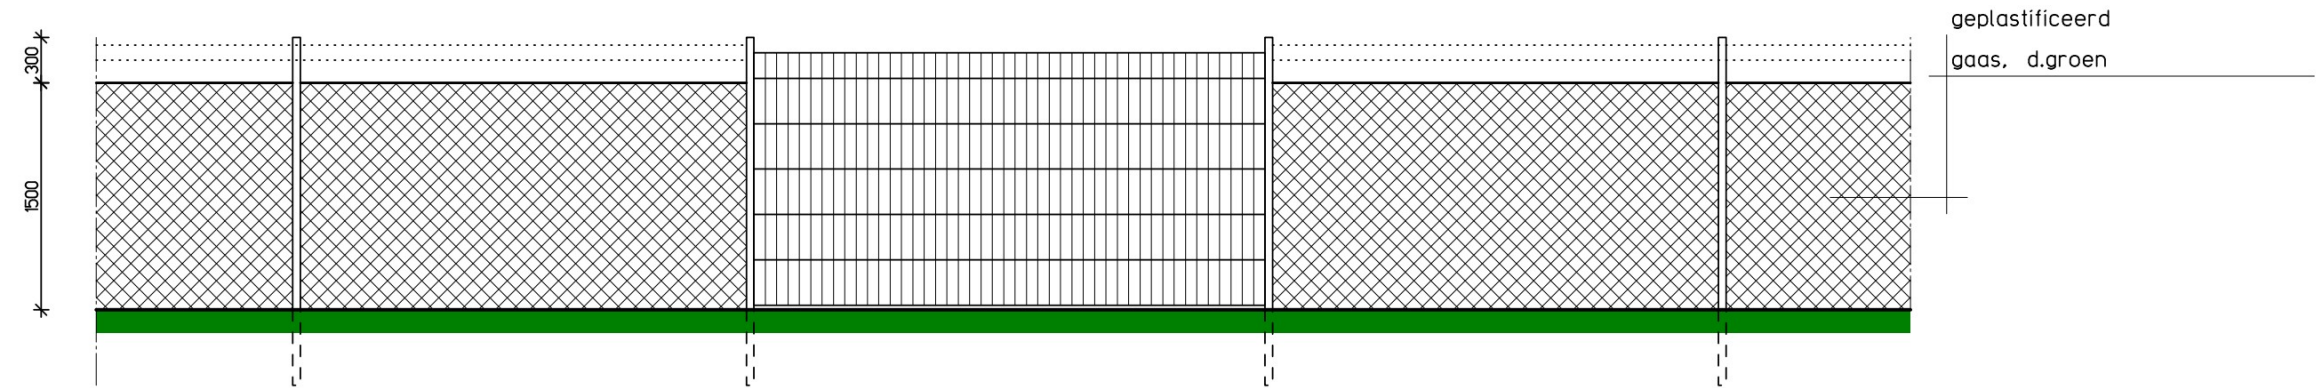


HEKWERK MET DRAAIEND DEEL (1:50)

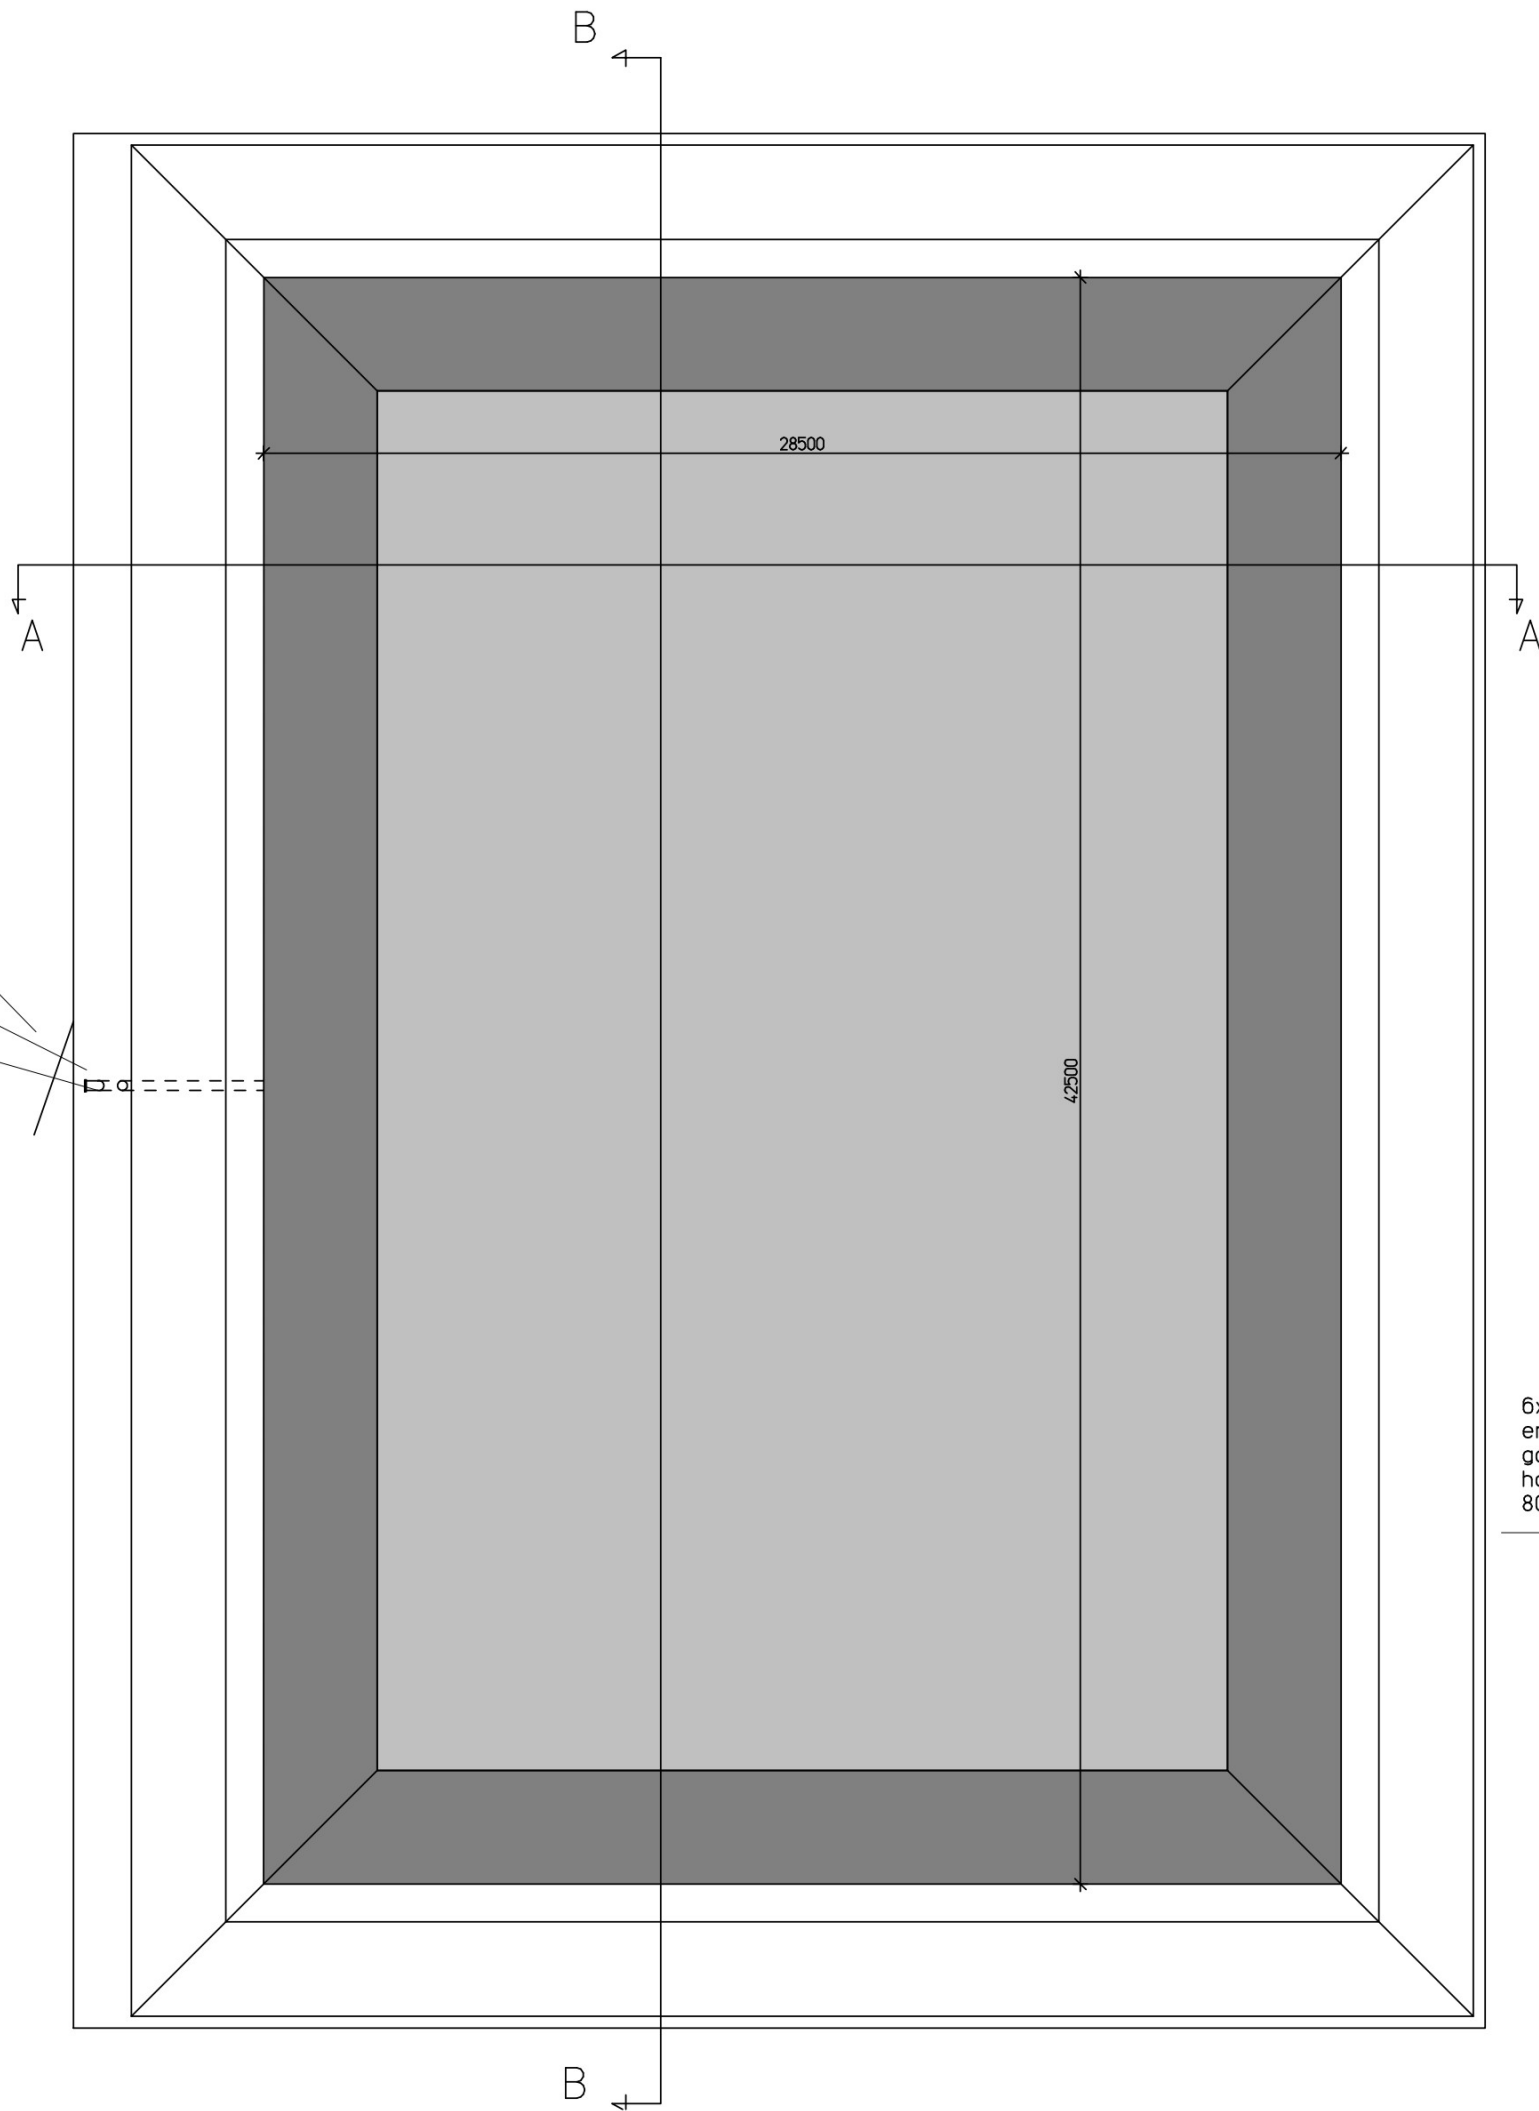

PLATTEGROND (1:200)

BASSIN: 1 en 2 identiek

Opp: 1210 m²/bassin
Inh: 2700 m³/bassin

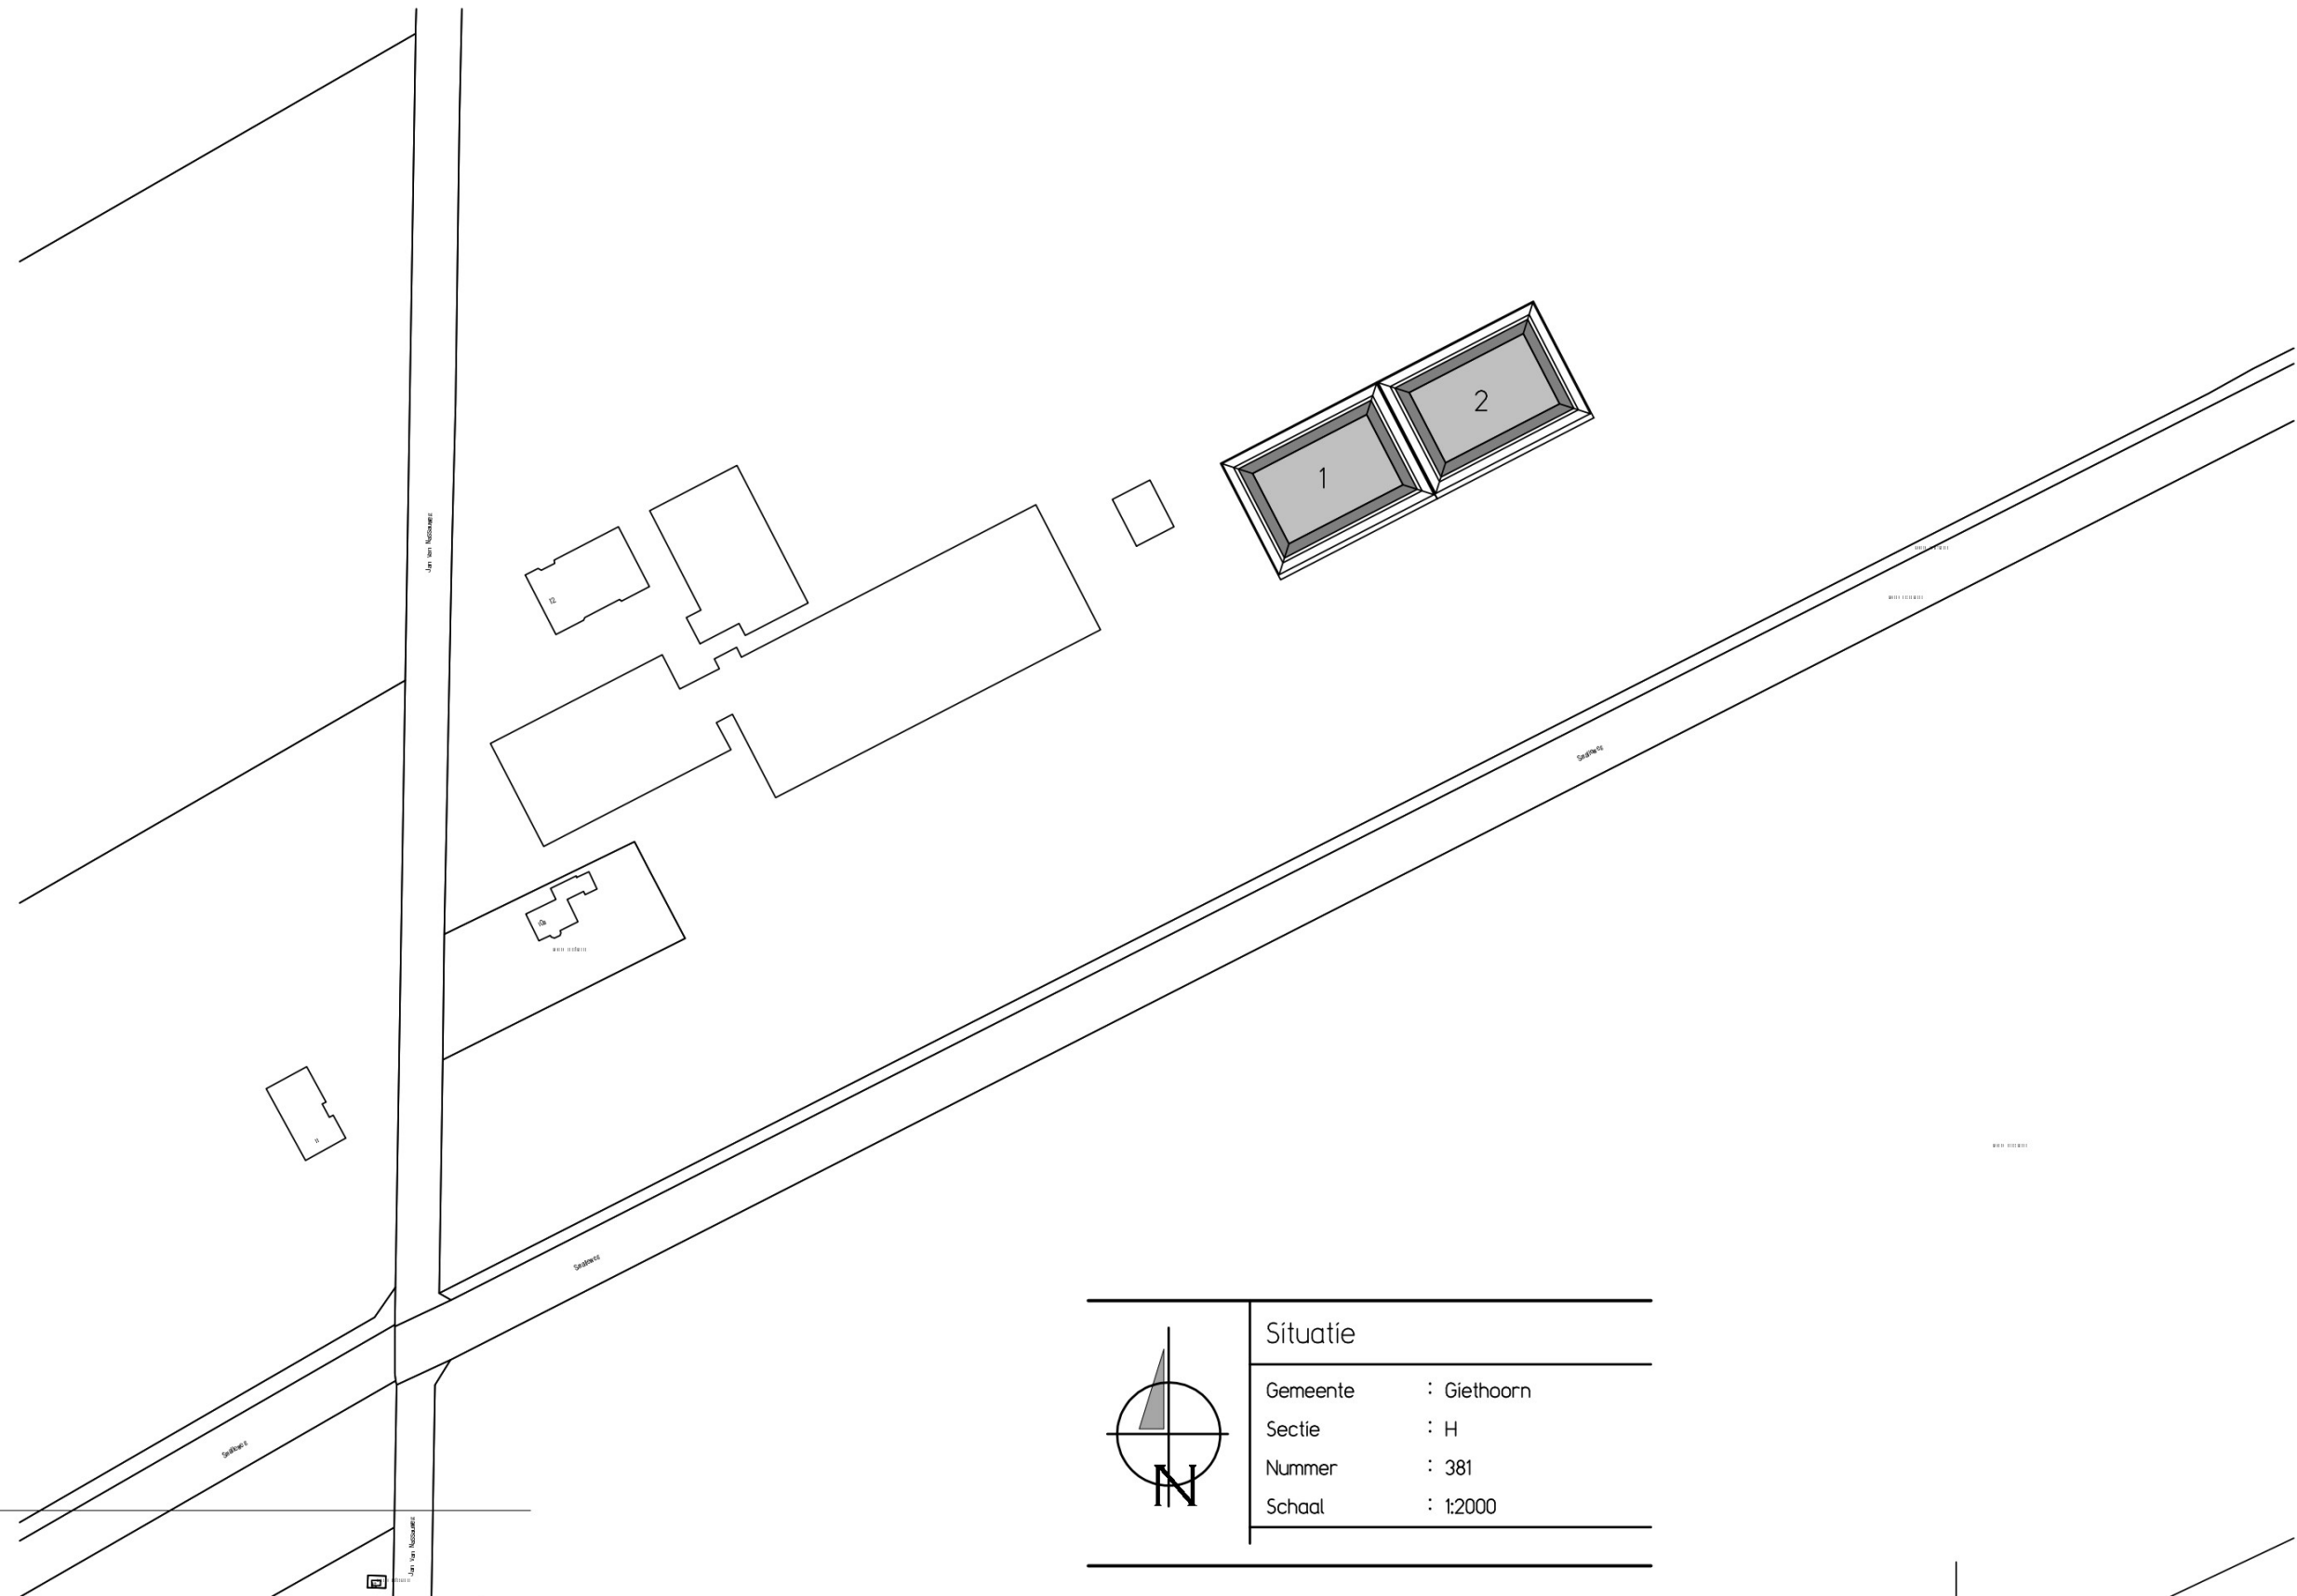

Situatie	
Gemeente	: Giethoorn
Sectie	: H
Nummer	: 381
Schaal	: 1:2000



PROJECT: Aanleg 2x mestbassin (1 en 2)

OPDR.GEVER: [Redacted]

WERKNO.: 2863

TEK.NO.: A1 01-01


SCHAAL: 1:50, 1:100, 1:200

DATUM: 04-10-2023

GEWIJZIGD:

aanz. en pl.gr.



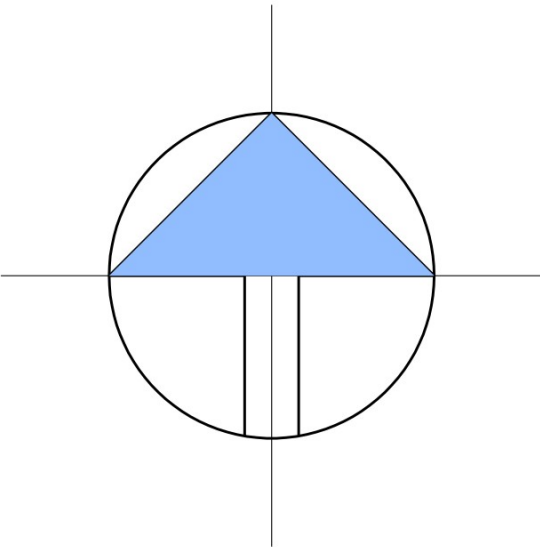

GHN-H-381

G 1608

G 2467

Jan van Nassauweg

G 2456

GHN-H-31

ligboxenstal:
grootvee/jongvee

ligboxenstal:
jongvee
stal: jongvee
ligb's: jongvee

sleufsilo
sleufsilo
sleufsilo

sleufsilo
sleufsilo

ligboxenstal:
grootvee

voerplaat

voerplaat

voerplaat

voerplaat

drijfmest bassin

hemelwater bassin

kadastrale situatie.

kad.gem.: Giethoorn. sectie: H. nummer: 31, 381.



Smalle weg

overzichts-tekening
t.b.v. Wet Milieubeheer.

tek.: **M1**
schaal: 1: 1000.
datum: 06.okt.2023.

voor: [redacted]

[redacted]

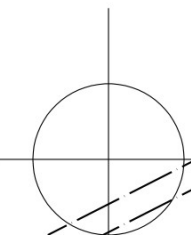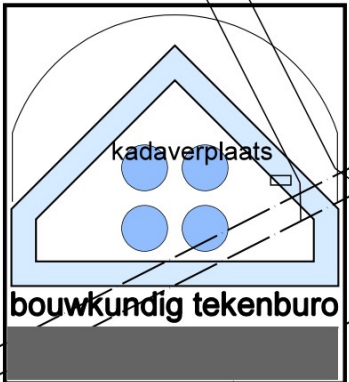



KOMO® Attest K91301/04



Uitgegeven 2021-01-09 Vervangt K91301/03
Geldig tot 2024-01-09 D.d. 2020-05-26
Pagina 1 van 10

Foliebassin met drijvende afdekking Type: [REDACTED] Foliebassin met afdekking [REDACTED] **Handelsonderneming**

VERKLARING VAN KIWA

Dit attest is op basis van BRL 2342 "Mestbassins en afdekkingen voor mestbassins" d.d. 2017-05-09 afgegeven conform het Kiwa-Reglement voor Certificatie.

De prestaties van het Jannes Oostra foliebassin met afdekking in zijn toepassing als foliebassin met afdekking is beoordeeld in relatie tot het Bouwbesluit en de uitgangspunten voor de beoordeling worden periodiek herbeoordeeld. Op basis daarvan **verklaart Kiwa dat:**

- het samengestelde Jannes Oostra foliebassin met afdekking de prestaties levert zoals opgenomen in dit attest en het Jannes Oostra foliebassin met afdekking voldoet aan de in dit attest opgenomen eisen van het Bouwbesluit mits:
 - Wordt voldaan aan de in dit attest vastgelegde technische specificatie en toepassingsvoorwaarden
 - De vervaardiging van Jannes Oostra foliebassin met afdekking geschiedt overeenkomstig de in dit attest vastgelegde voorschriften en/of verwerkingsmethoden

In het kader van dit attest vindt geen controle plaats op de productie van het [REDACTED] foliebassin met afdekking, noch op de samenstelling van en/of montage van het [REDACTED] foliebassin met afdekking.

Kiwa

Dit attest is opgenomen in het overzicht op de website van Stichting KOMO: www.komo.nl.

Toepassers van dit attest wordt geadviseerd om te controleren of deze nog geldig is, raadpleeg hiertoe de website van Kiwa: www.kiwa.nl

Kiwa Nederland B.V.
Sir Winston Churchilllaan 273
Postbus 70
2280 AB RIJSWIJK
Tel. 088 998 44 00
Fax 088 998 44 20
info@kiwa.nl
www.kiwa.nl

Certificaathouder
[REDACTED] Handelsonderneming
[REDACTED]
www.jannesoostra.nl



BOUWBESLUIT

Beoordeeld is:
• Eenmalig prestatie in de toepassing
Herbeoordeling elke 3 jaar

 Foliebassin met afdekking

INHOUDSOPGAVE

- 1. TECHNISCHE SPECIFICATIE**
 - 1.1 ONDERWERP**
 - 1.2 SPECIFICATIE PRODUCT KENMERKEN**
- 2. TERMEN EN DEFINITIES**
- 3. PRESTATIES IN DE TOEPASSING**
 - 3.1 PRESTATIES OP GROND VAN HET BOUWBESLUIT**
 - 3.2 OVERIGE PRESTATIES IN DE TOEPASSING**
- 4. TOEPASSINGSVOORWAARDEN**
- 5. VERWERKINGSVOORSCHRIFTEN**
- 6. WENKEN VOOR DE GEBRUIKER**
- 7. DOCUMENTENLIJST**
- 8. TEKENINGBLADEN**

Foliebassin met afdekking**TECHNISCHE SPECIFICATIE****1.1 ONDERWERP**

Dit attest heeft betrekking op het door [REDACTED] Handelsonderneming geproduceerde [REDACTED] foliebassin met afdekking en de bijbehorende productkenmerken en de prestaties als toepassing in mestbassins bestaande uit een met mestbestendige (en UV-bestendige) kunststoffolie beklede grondput, inclusief een drijvende afdekking.

De afdekking vormt één geheel met het foliebassin en mag derhalve niet afzonderlijk onder dit KOMO-attest op bestaande foliebassins aangebracht worden.

De apparatuur voor de mestbehandeling valt niet onder het attest.

Het attest doet geen uitspraak over de geschiktheid van de ondergrond respectievelijk een eventuele grondverbetering.

De volgende producten vallen onder dit attest: het [REDACTED] Foliebassin met afdekking.

1.2 SPECIFICATIE PRODUCT KENMERKEN FOLIEBASSIN

De uitspraken in dit attest voor het foliebassin met afdekking als toepassing in het [REDACTED] Foliebassin met afdekking zijn geldig indien het product voldoet aan de onderstaande voorwaarden conform hoofdstuk 3.

1.2.1 Maximale afmetingen

Voor het [REDACTED] Foliebassin met afdekking gelden de volgende maximale afmetingen

- Lengte : variabel
- Breedte : variabel
- Hoogte : max. 2,5 m vanaf maaiveld

Zie de toepassingsvoorwaarde onder 4.

1.2.2 Kunststoffolie

De kunststoffolie dient aantoonbaar te voldoen aan de eisen van BRL K519 en K546.

De folie dient fabrieksmatig verwerkt te zijn door een folieverwerker die aantoonbaar voldoet aan eisen van BRL K537.

2. TERMEN EN DEFINITIES

Termen en definities zijn opgenomen in BRL 2342, paragraaf 2.1

Foliebassin met afdekking

3. PRESTATIES IN DE TOEPASSING**3.1 PRESTATIES OP GROND VAN HET BOUWBESLUIT**

Afdeling Bouwbesluit/ Paragraaf Besluit bouwwerken leefomgeving	Artikel	Leden	Omschrijving	Bepalingsmethode	Grenswaarde	Prestatie
	2.1	Algemene sterkte van de bouwconstructie	Niet bezwijken volgens NEN-EN 1990.	Sterkte wordt bepaald volgens: • Paragraaf 5.2, indien de constructie is vervaardigd van folie		Het mestbassin / afdekking voldoet aan de sterkte eis. De referentieperiode van het mestbassin inclusief afdekking 10 jaar.
	2.9	Beperking van het ontwikkelen van brand en rook	De brandklasse en rookklasse dient minimaal D te zijn. De bovenzijde van een dak is niet brandgevaarlijk.	Brand- en rookklasse bepaald volgens NEN-EN 13501-1 Het niet brandgevaarlijk zijn van een dak dient bepaald te worden volgens NEN 6063.	NVT NVT	

3.1.1 Algemene sterkte van de bouwconstructie

Het mestbassin / afdekking voldoet aan de sterkte eis. De referentieperiode van het mestbassin inclusief afdekking 10 jaar.

3.1.2 Beperking van het ontwikkelen van brand en rook

Voor mestzakken en foliebassins is de brandklasse niet vastgesteld omdat bij brand het materiaal door de uittrekkende mest wordt gedoofd. Bepaling van het niet brandgevaarlijk zijn van de folie-afdekking is evenzo achterwege gelaten.

3.2 OVERIGE PRESTATIES IN DE TOEPASSING**3.2.1 Mestdichtheid**

Een mestbassin wordt geacht mestdicht te zijn indien het mestbassin wordt uitgevoerd conform de specificaties op de tekening(en) van dit attest.

4. TOEPASSINGSVOORWAARDEN**4.1 Ondergrond**

Indien zich onder het bassin bodemgas kan vormen dienen onder het bassin drainagebuizen te worden aangebracht conform de specificaties op bladzijde 6.

4.2 Stabiliteit dijklichamen

De helling van het talud van een dijklichaam mag ten hoogste 45° bedragen en de kruinbreedte moet tenminste 1 m bedragen.

Ten behoeve van de mechanische stabiliteit van dijklichamen moet het regenwater van het buitentalud en het aansluitende terrein afdoende kunnen worden afgevoerd. Het buitentalud moet op doeltreffende wijze tegen erosie zijn beschermd.

4.3 Morsput

Ter plaatse van het afnamestation dient een morsput met een inhoud van minimaal 125 liter aanwezig te zijn. De morsput dient mestdicht te zijn uitgevoerd en in lege toestand tegen opdrijven te zijn beschermd volgens de specificaties op bladzijde 7 en 12. De morsput dient vervaardigd te zijn uit:

- Vat/putje van kunststof of beton (moet bestand zijn tegen bodemdruk).

4.4 Leidingwerk en afsluiters

Het leidingwerk inclusief afsluiters dient te voldoen aan de specificaties op bladzijde 7 en 12 van dit attest

Aansluitingen van leidingen aan het mestbassin moeten zijn uitgevoerd conform specificaties op bladzijde 9 en 10, indien er zettingsverschillen kunnen optreden dient er een flexibel tussenstuk te worden geplaatst die deze zettingsverschillen kan opvangen.

Doorvoeringen van leidingen door de constructie moeten conform de specificaties op bladzijde 7 en 12 zijn uitgevoerd opdat er geen lekkages kunnen optreden.

De zuigpersleiding onder het mestbassin moet plaats vast zijn gemonteerd vanaf de doorvoer in het folie van het mestbassin tot aan de hoofdafsluiter conform de specificaties op bladzijde 8.

Foliebassin met afdekking**4.5 Aanrijdbeveiliging**

Ter plaatse van de afsluiters en morsput dient uit oogpunt van direct aanrijdgevaar een aanrijdbeveiliging aanwezig te zijn conform de specificaties op op bladzijde 6 en 7.

4.6 Afdekking

Het foliebassin wordt afgedekt met een uit één deel bestaande drijvende afdekking, conform de specificaties op bladzijde 7 en 12.

4.7 Gasophoping onder drijvende afdekking

In de uit één deel bestaande drijvende afdekking moeten voorzieningen conform de specificaties op bladzijde 7 zijn aangebracht om gasophoping onder de afdekking te voorkomen.

De hiertoe vereiste opening per 50 m² van de drijvende afdekking is ten minste 200 mm² en ten hoogste 4000 mm².

De in te stellen grensdruk van ventielen mag niet groter zijn dan 1 millibar.

4.8 Bescherming

Indien de bassin-inhoud wordt gemengd met een mixer, moet de folie ter plaatse van de mixeropstelling tegen beschadigd raken zijn beschermd.

4.9 Afrastering

Rondom een foliebassin moet een afdoende afrastering aanwezig zijn, waarvan de hoogte ten minste 1,80 m bedraagt, gemeten vanaf het buiten de afrastering direct aansluitende terrein.

De afrastering moet zijn afgesloten gedurende de tijd dat geen onmiddellijk toezicht wordt uitgeoefend door een verantwoordelijk persoon..

5. VERWERKINGSVOORSCHRIFTEN

Bij dit attest hoort alsof het letterlijk hierbij is opgenomen, de door de attesthouder opgestelde uitvoeringsrichtlijnen getiteld: **[REDACTED]** Montagevoorschrift Mestbassin".

De verwerking dient te worden uitgevoerd conform **[REDACTED]** Montagevoorschrift Mestbassin".

6. WENKEN VOOR DE GEBRUIKER

Controleer bij aflevering of het **[REDACTED]** foliebassin voldoet aan de in dit attest opgenomen specificatie en toepassingsvoorwaarden.

Inspecteer bij aflevering van de onder "Vereiste kenmerken" vermelde producten of:

- geleverd is wat is overeengekomen;
- de producten voldoen aan de onder "Vereiste kenmerken" vermelde eisen, volgens de genoemde bepalingsmethoden;
- de producten geen zichtbare gebreken vertonen als gevolg van transport en dergelijke.

Wanneer de producten gecertificeerd zijn op basis van de onder "Vereiste kenmerken" genoemde BRL's zijn de producten voorzien van het KOMO-merk op een wijze zoals aangegeven in het betreffende certificaat.

Indien u op grond van het hiervoor gestelde tot afkeuring overgaat, neem dan contact op met:

- **[REDACTED]** Handelsonderneming en zo nodig met:
- Kiwa Nederland B.V.

Controleer of dit attest-certificaat nog geldig is, raadpleeg hiervoor de website www.kiwa.nl.

De gebruikershandleiding "**[REDACTED]** Gebruikershandleiding" wordt door de attesthouder na oplevering aan de gebruiker overhandigd.


7. DOCUMENTENLIJST

BRL-K519	Criteria voor niet-versterkte gekalenderde afdichtingsfolies van weekgemaakt polyvinylchloride (PVC-P) zonder cachering
BRL-K537	Erkenning voor verwerken en verleggen van kunststoffolie voor civiele toepassing
BRL-K546	Lage dichtheid Polyetheenfolie
BRL 2342	Beoordelingsrichtlijn voor mestbassins
NEN-EN 1990	Eurocode: Grondslagen van het constructief ontwerp, inclusief wijzigingsblad A1, correctieblad C2 en Nationale Bijlage
NEN 6063	Bepaling van het brandgevaarlijk zijn van daken
Bouwbesluit	Bouwbesluit 2012.


* Voor de juiste versie van de vermelde normen wordt verwezen naar het laatste wijzigingsblad bij BRL 2342.

Foliebassin met afdekking

8. TEKENINGBLADEN

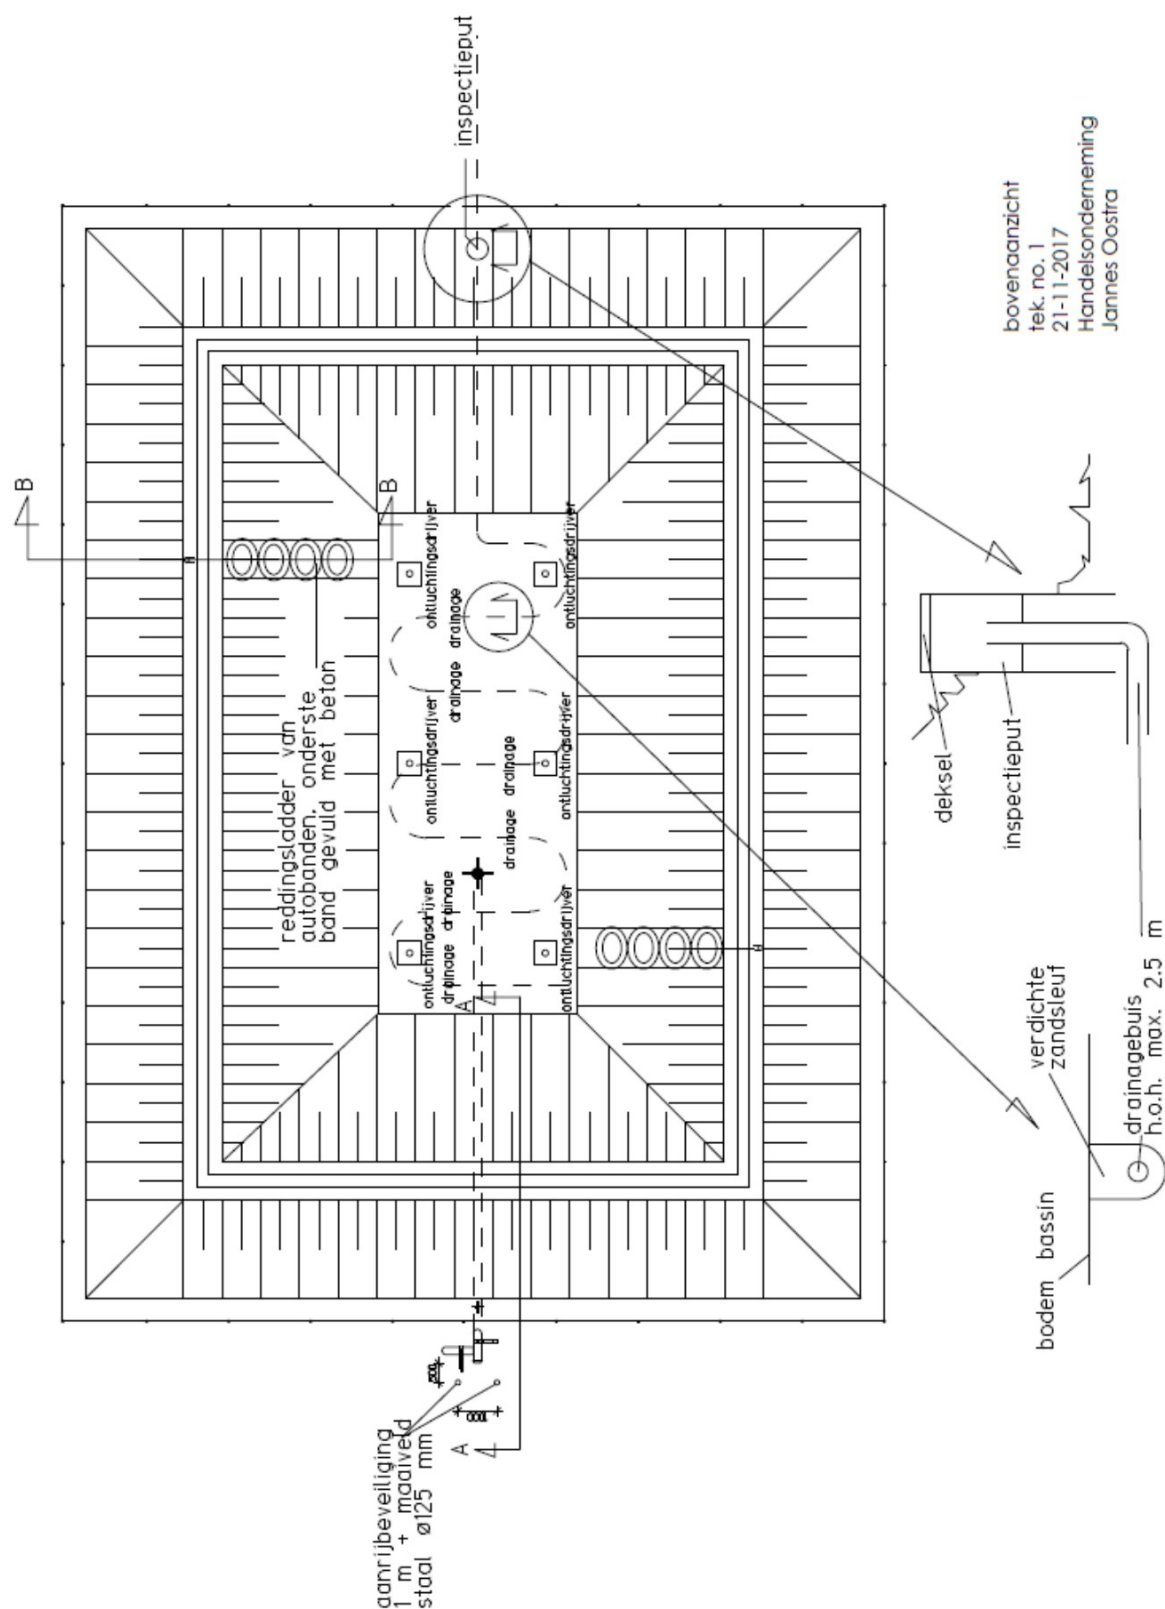


Foliebassin met afdekking

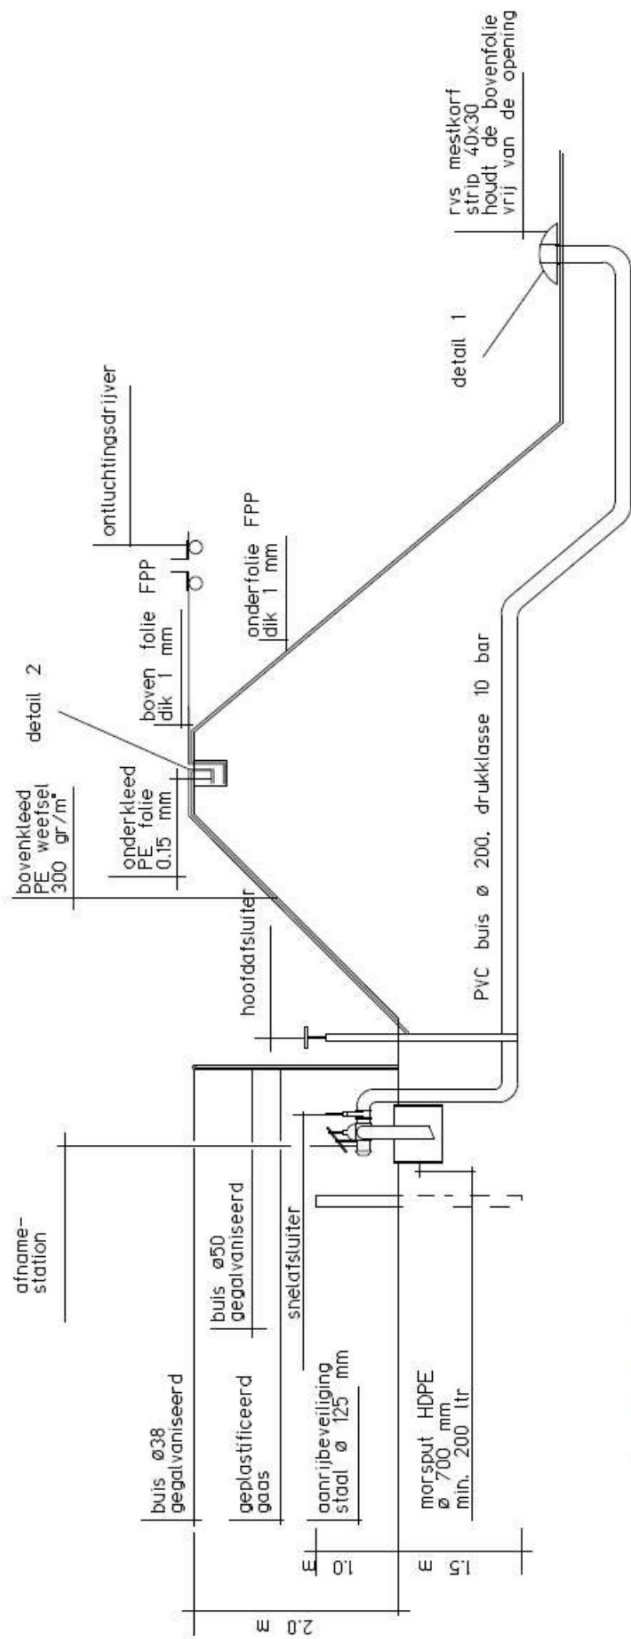


doorsnede a-a
tek. no. 2
21-11-2017
Handelsonderneming
Jannes Oostr

Foliebassin met afdekking

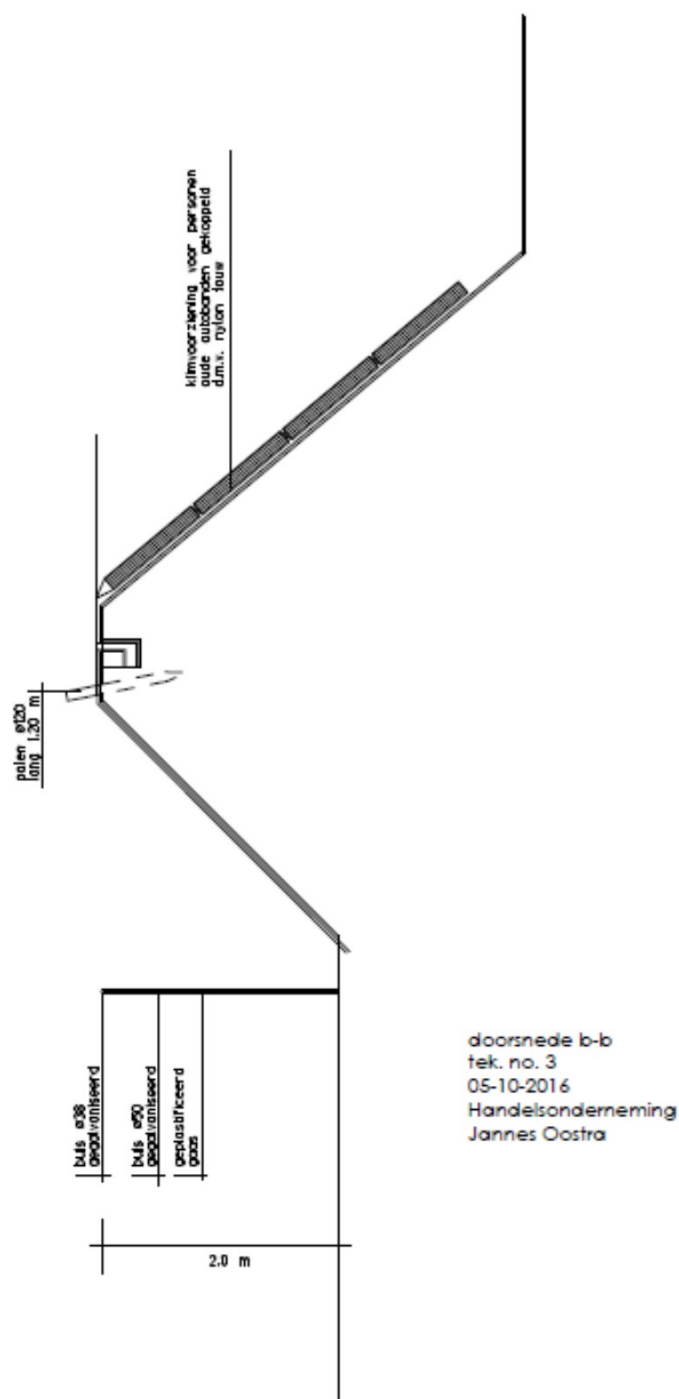


Foliebassin met afdekking

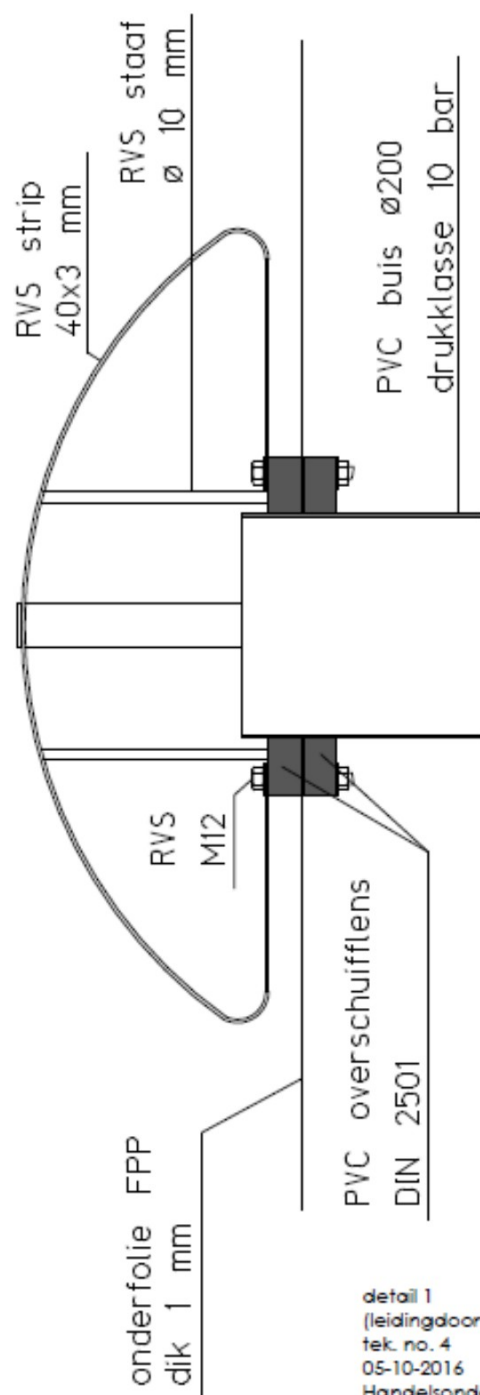

detail 1
(leidingdoorvoer)
tek. no. 4
05-10-2016
Handelsonderneming
Jannes Oostra

Foliebassin met afdekking

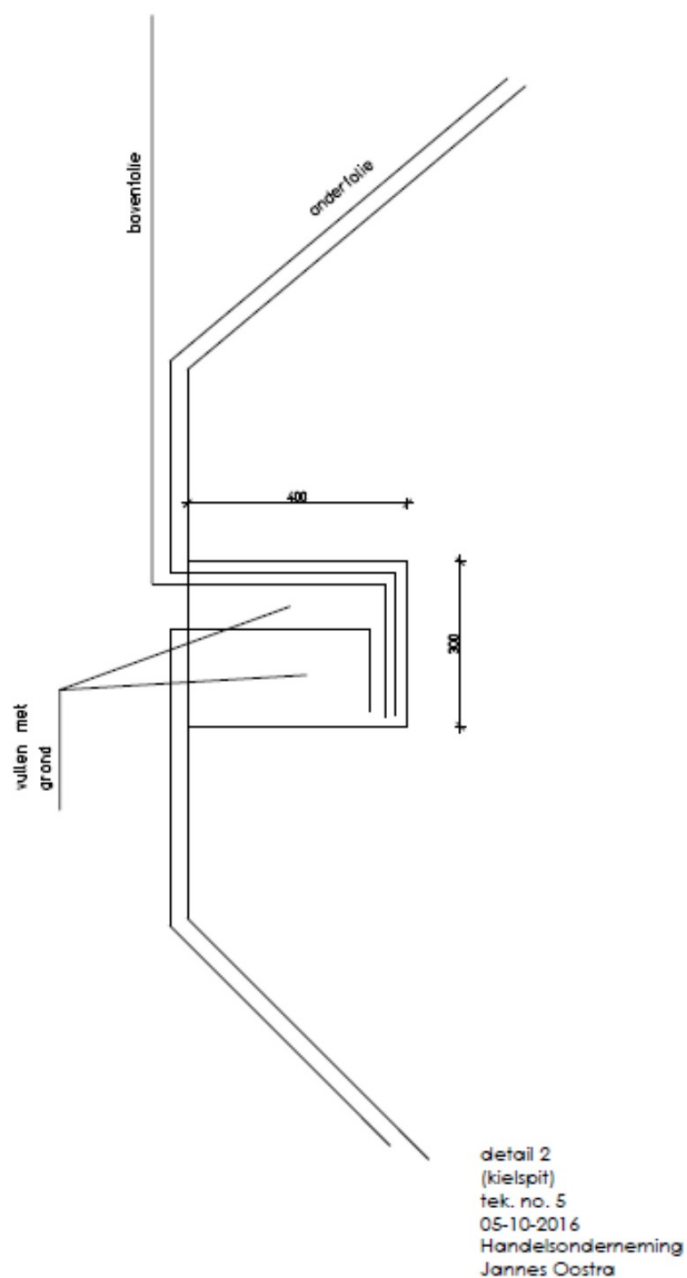



Nummer	K48499/02	Vervangt	K48499/01
Uitgegeven	2009-12-15	D.d.	2009-07-15
Geldig tot	Onbepaald		

procescertificaat

Verwerken van kunststof folie

Op grond van onderzoek, alsmede regelmatig door Kiwa uitgevoerde controles, worden de door

Almo Products

uitgevoerde processen, gespecificeerd in dit certificaat, geacht te voldoen aan de Kiwa-beoordelingsrichtlijn K537 "Verwerken van kunststof folie".



Directeur Certificatie en Keuringen, Kiwa N.V.

Dit certificaat is afgegeven conform het Kiwa-Reglement voor productcertificatie.

Dit certificaat bestaat uit 2 pagina's.
Openbaarmaking van het certificaat is toegestaan.

Kiwa N.V.
Certificatie en Keuringen
Sir W. Churchill-laan 273
Postbus 70
2280 AB RIJSWIJK

Tel. 070 414 44 00
Fax 070 414 44 20
E-mail certif@kiwa.nl
www.kiwa.nl



Onderneming
Almo Products
De Boeg 12A
9206 BB Drachten
T 0512-541034
F 0512-538785
E info@almoproducts.nl
I www.almoproducts.nl

Van: Rensen Milieu Advies <info@rensenmilieu.nl>
Verzonden: 05-03-2024 09:53
Aan: [REDACTED]@odijsselland.nl>
CC: [REDACTED]@steenwijkerland.nl>
Onderwerp: RE: Jan van Nassauweg 12 Giethoorn

Hoi [REDACTED]

Net de opdrachtgever gesproken en hierbij onderstaand de antwoorden.

Met vriendelijke groet,
Fons Rensen.
Senior adviseur milieu



Markeweg 141, 8398 GN Blesdijke
[REDACTED]

De informatie in deze email is vertrouwelijk en uitsluitend bestemd voor geadresseerde. Wanneer u dit bericht per abuis ontvangt, verzoeken wij u contact met ons op te nemen, deze email te vernietigen en de inhoud ervan aan niemand openbaar te maken. Wij aanvaarden geen aansprakelijkheid voor onjuiste, onvolledige dan wel ontijdige overbrenging van de inhoud van een verzonden email, noch voor daarbij overgebrachte virussen.

Van: [REDACTED]@odijsselland.nl>
Verzonden: donderdag 29 februari 2024 17:35
Aan: Rensen Milieu Advies <info@rensenmilieu.nl>
CC: [REDACTED]@steenwijkerland.nl>
Onderwerp: Jan van Nassauweg 12 Giethoorn

Beste [REDACTED]

Ik heb namens de gemeente Steenwijkerland de aanvullende stukken bekeken en beoordeeld. Alle gevraagde (aanvullende) gegevens genoemd in de brief van 2 augustus 2023 zijn naar mijn mening voldoende aangevuld, beantwoord c.q. onderbouwd.

Toch had ik nog een aantal vragen.

- ☐ Vraag is wel hoe het transport van de drijfmest vanuit de stallen naar het drijfmestbassin plaatsvindt. Is dit middels vast (ondergronds) leidingwerk of middels demontabel leidingwerk of via een tractor met mesttank? **Demontabel leidingwerk.**
- ☐ Vraag is hoe het transport van het hemelwater (is dit alleen het hemelwater van de daken van de gebouwen of wordt er ook hemelwater vanaf het erf opgeslagen?) naar het hemelwaterbassin plaatsvindt. Als het -hemelwater via het erf wordt afgevoerd naar het bassin kan het verontreinigd raken met grond-, mest-, kuilvoer- en/of maÃ'sresten die op het erf aanwezig kunnen zijn. **Hemelwater van daken van de gebouwen.**
- ☐ Wat is functie van het opvangen hemelwater, met andere woorden waar wordt het voor gebruikt? **Het water wordt gebruik bij verdunnen van de mest en eventueel beregening in de zomer.**

Als er nog vragen zijn dan hoor ik het wel.

Met vriendelijke groet,

[REDACTED]

E. [REDACTED]@odijsselland.nl



LÃ¼beckplein 2, 8017 JZ Zwolle â€¢ Postbus 40252, 8004 DG Zwolle

088 5251050 â€¢ info@odijsselland.nl â€¢ odijsselland.nl

Omgevingsdienst IJsselland beschouwt e-mail als een volwaardig communicatiemiddel.

Dit betekent dat u erop mag vertrouwen dat de inhoud van dit bericht correct en compleet is.

Maaisel als bodemverbeteraar (De Overijsselse Standaard), op weg naar verantwoord gebruik van maaisel als bodemverbeteraar in de landbouw, [Circulair terreinbeheer - Omgevingsdienst IJsselland](#)

De volgende gegevens ontbreken / zijn onvolledig:

Milieu

- Inhoud en oppervlakte van de bassins (meten 10 cm onder de rand, binnenzijde van het Dijklichaam. **Maten staan op de aangeleverde tekeningen.**
- Hekwerk om het mestbassin is verplicht (volgens de BRL 2342 dient om het bassin een hekwerk te worden geplaatst van minimaal 1.80 meter hoogte). Hier is geen informatie van. Voor het onderdeel bouwen kan hier ook een vergunningplicht ontstaan. Doorsnede tekening hekwerk inclusief afmetingen op schaal 1:100. **Is bijgevoegd.**
- Doorsnede tekening mestbassin en waterbassin (de opbouw en uitvoering van de bassins, ligging van de bodem ten opzichte van het maaiveld, hoogte van de dijklichamen ten opzichte van het maaiveld enz.). **Zie tekeningen.**
- Materiaal toegepaste materialen bassin (welk materiaal wordt er gebruikt (certificaten toevoegen) en wie is de leverancier). **Zie aangeleverde gegevens.**
- Doorsnede tekening kuilplaten schaal 1:100, indien sprake is van een bouwwerk. = **is geen bouwwerk omdat op dit moment geen wanden worden geplaatst. Niet van toepassing.**
- Informatie toe te passen grond. Waar komt deze vandaan? Indien van andere locatie zijn bijbehorende schone grond verklaringen ook van belang. **De ontgraven grond is toegepast in de wallen van het mestbassin. Er is geen grond aangevoerd of afgevoerd.**
- Aangepaste situatietekening. Volgens het aanvraagformulier zijn de windmolen en het zuivelgebouw geen onderdeel van de aanvraag. Deze zijn in de ontvankelijkheid nu niet beoordeeld. Voor verdere behandeling van de aanvraag moeten deze onderdelen van tekening gehaald worden. Als deze relevant worden kunnen deze apart aangevraagd worden. **Zijn verwijderd van de tekening.**
Vraag is of de drie nieuwe kuilvoerplaten in deze procedure meegenomen moeten worden. Zo ja dan kunnen de nieuwe platen op de tekening blijven staan. **Ja maar zonder wanden.**
- Aanvraagformulier onderdeel activiteit "bouwen" voor het hekwerk en eventueel de kuilplaten. Niet van toepassing. **Geen wanden bij de kuilplaten en het hekwerk is 1.8 m hoog. Passend binnen het bestemmingsplan.**