


Definitief plan - januari 2015
 voor inrichting tankstation
 autobedrijf Stevens
 uit Grootheeren.

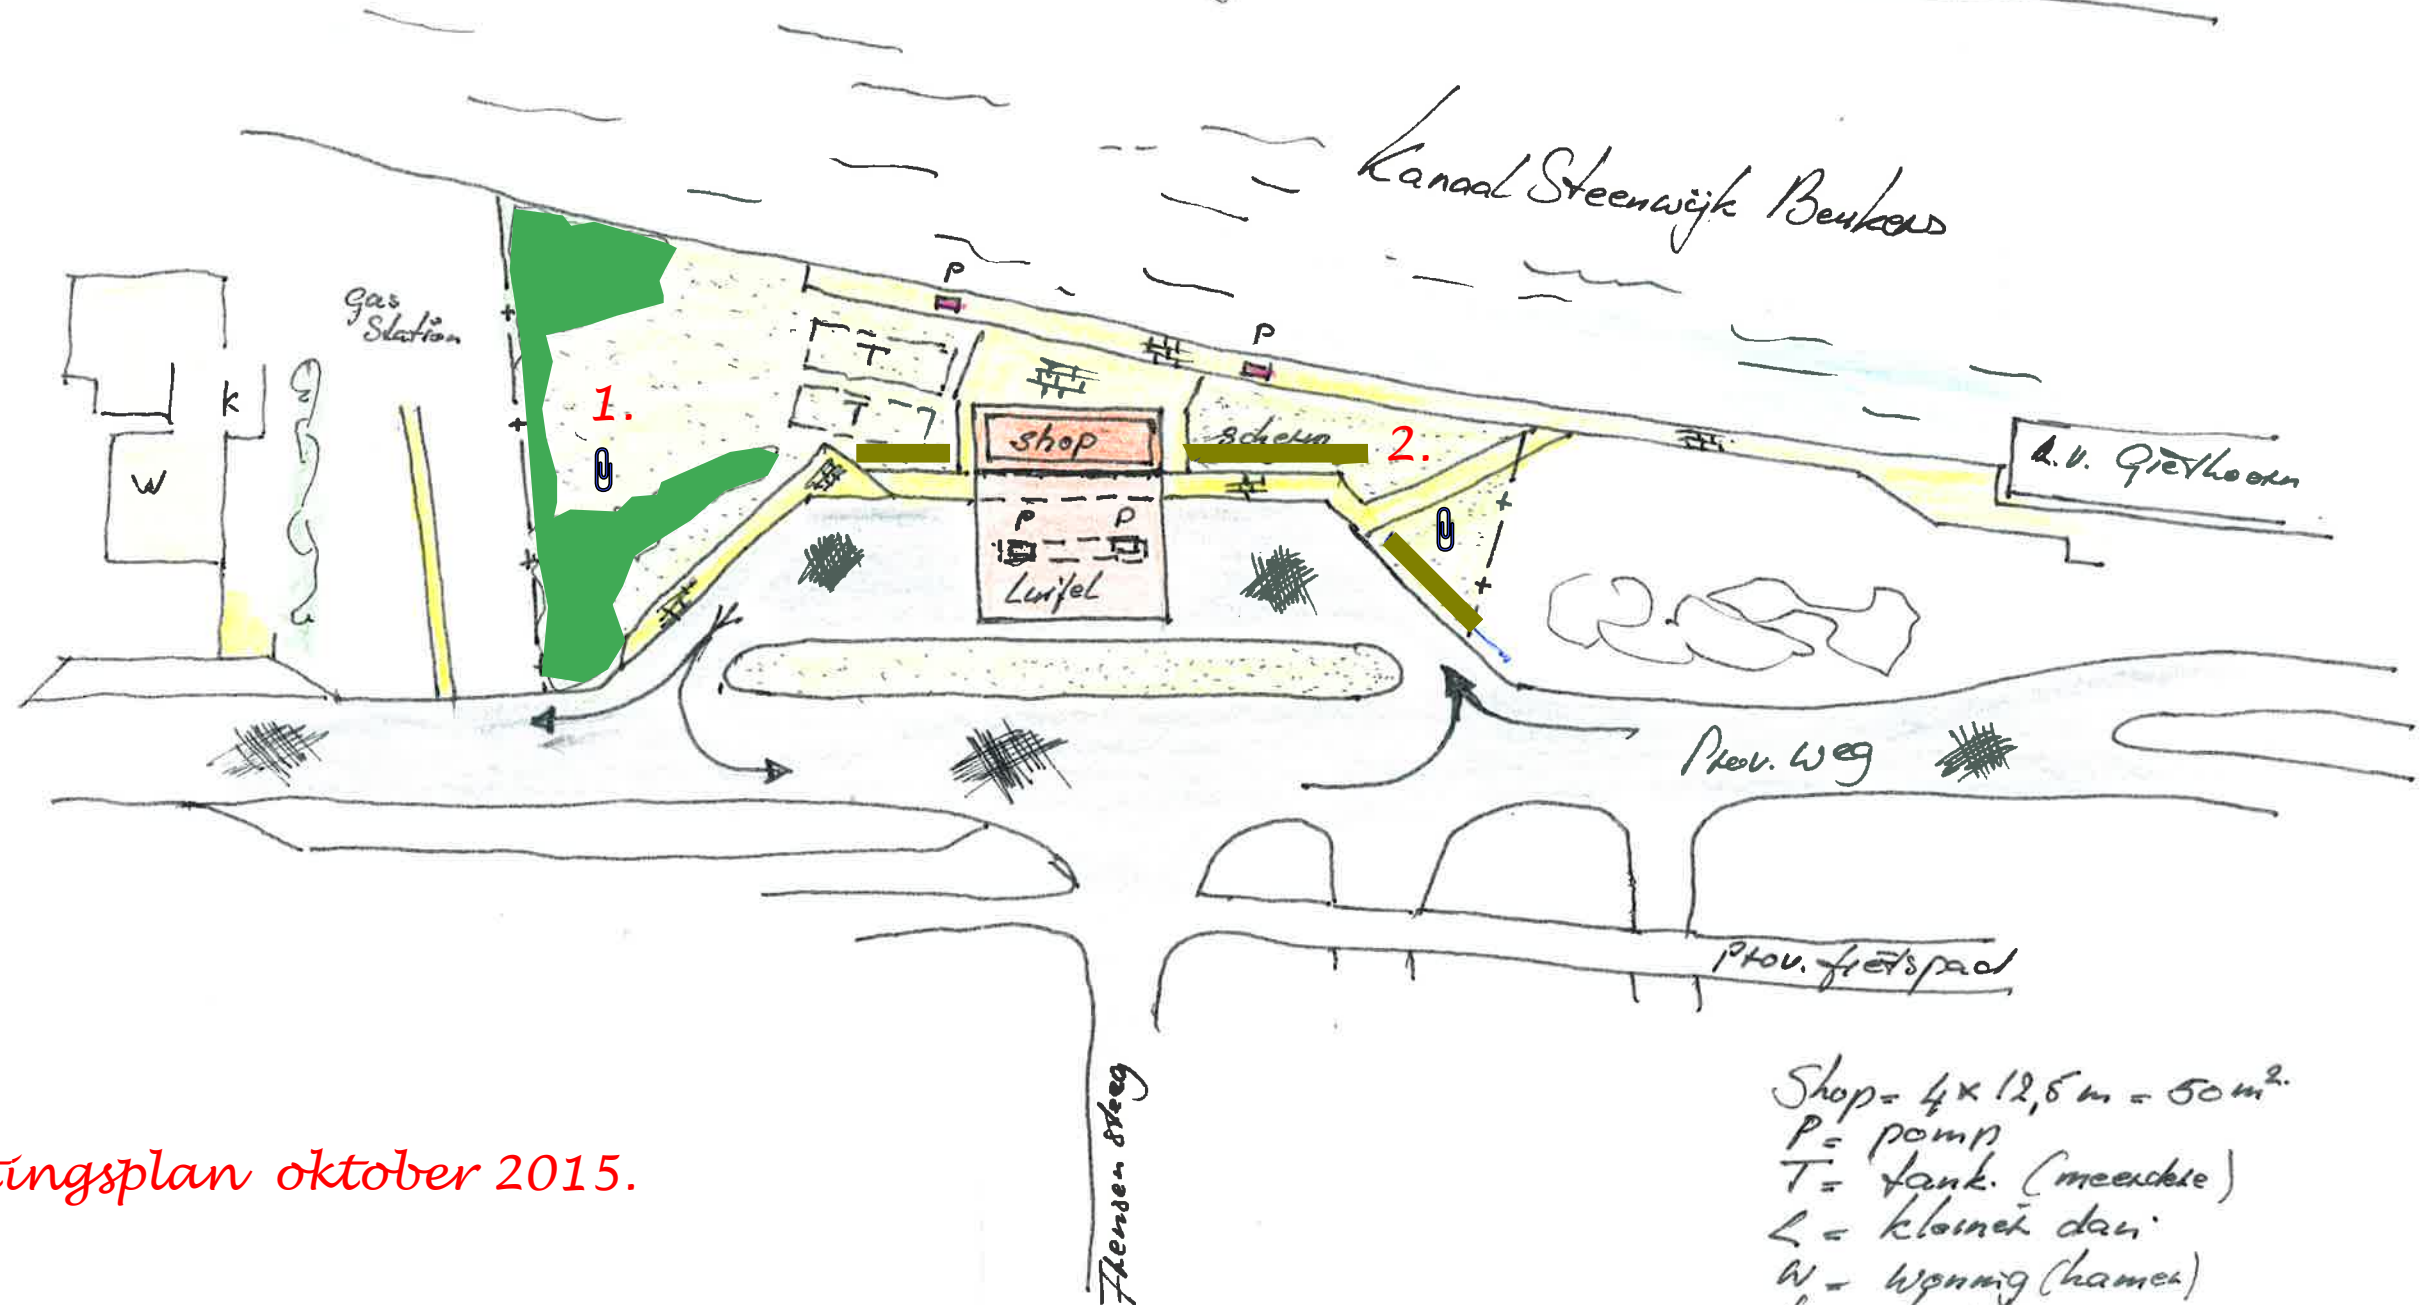

Beplantingsplan oktober 2015.

1. beplantingsvak Meidoorn
2. Wilgenscherm

Schaal 1:500