
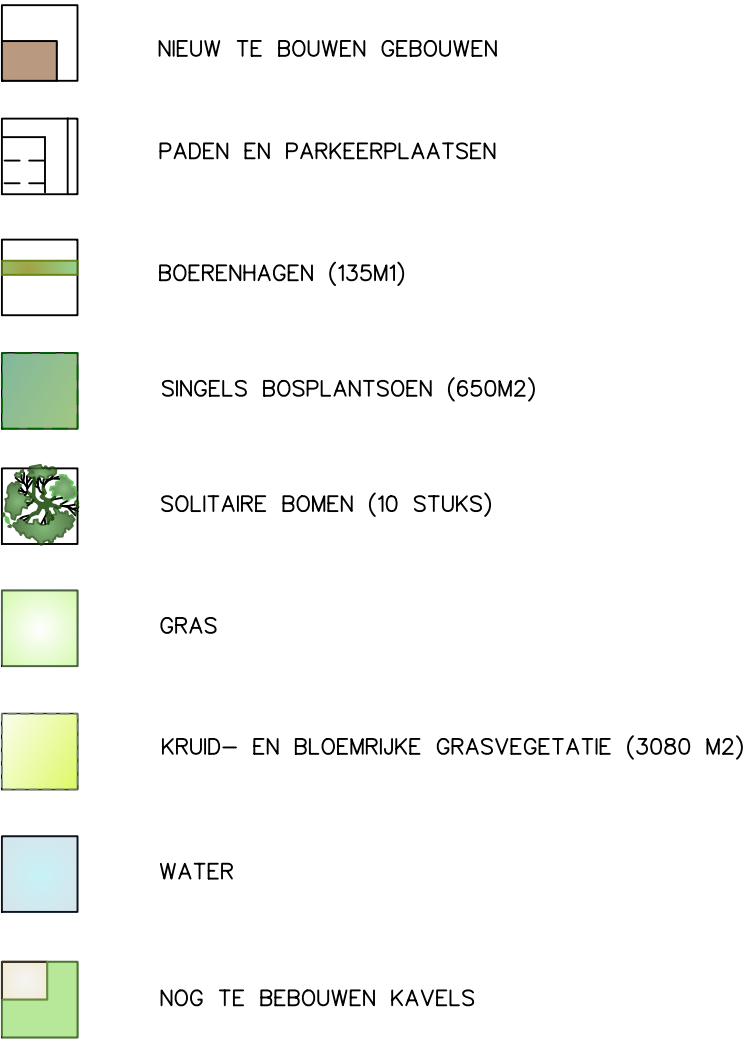


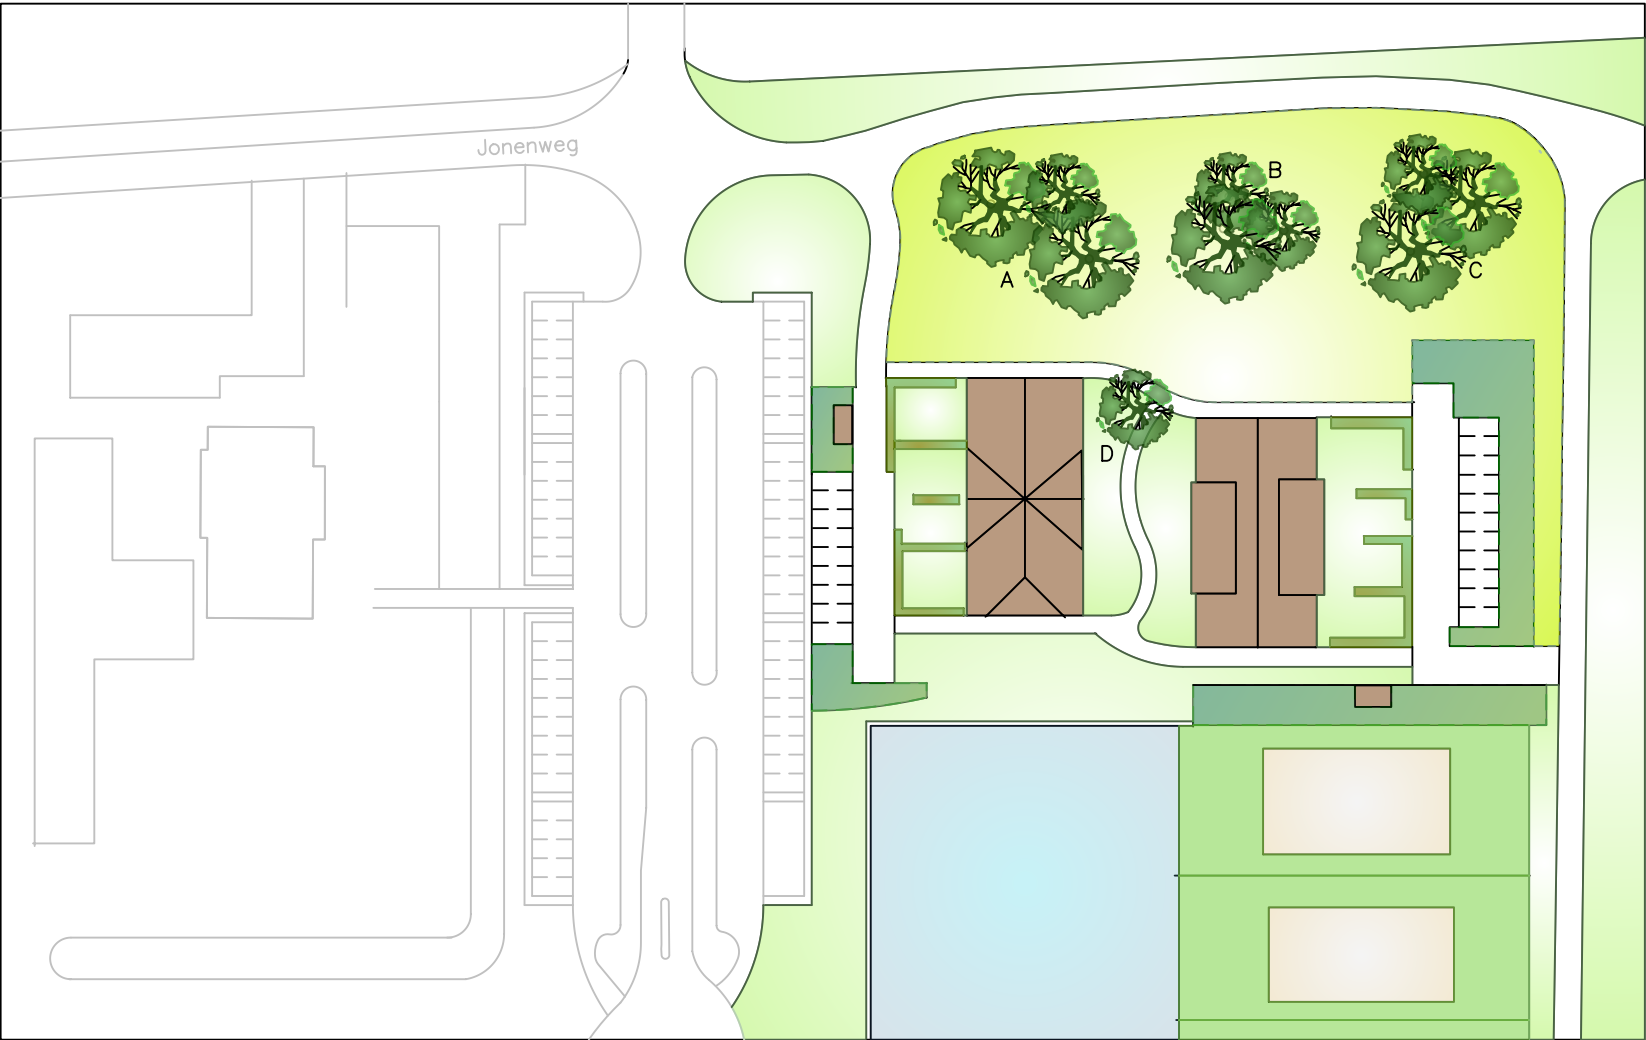

BOERENHAGEN:

135 M1 (5 stuks per M1 maat 80–100)

Cornus sanguinea – rode kornoelje	20%
Crataegus monogyna – eenstijlige meidoorn	25%
Ilex aquifolium – gewone hulst	10%
Fagus sylvatica – gewone beuk	25%
Viburnum opulus – gelderse roos	20%

SOLITAIRE BOMEN:

10 stuks (maat 10–12)

A	3 Populus tremula – ratelpopulier
B	3 Populus nigra – zwarte populier
C	3 Salix alba – schietwilg
D	1 Salix caprea – boswilg

BOSPLANTSOEN:

650 M2 (plantafstand 1x1 driehoeksverband)

Alnus glutinosa – zwarte els	10%
Aronia melanocarpa – appelbes	10% (alleen in rand)
Cornus sanguinea – rode kornoelje	10%
Frangula alnus – sporkehout	10%
Prunus spinosa – sleedoorn	20%
Salix aurita – geoorde wilg	20%
Salix caprea – boswilg	10%
Salix elaeagnos 'Angustifolia' – grijze wilg	10% (alleen in rand)

KRUID- EN BLOEMRIJK MENGSEL:

mengsel Cruydt Hoeck:

G3 bloemrijk grasland voor jaarrond natte tot vochtige grond.

OPDRACHTGEVER: Bodelaake Giethoorn

ONDERDEEL: beplantingsplan rondom
nieuw te bouwen appartementen

SCHAAL: 1:1000 A3

DATUM: 2–10–2023

BLAD: 1 TEKNR: 23R23

GEW.:

HOOFDVAARTSWEG 104 ASSEN HAAKSWOLD 21 RUINERWOLD
WWW.GROENTOTAALADEBOER.NL

