


KGO compensatie: poel in het weiland (zie onderstaande bijlages)


Principe bovenaanzicht en principe doorsnede

bron: Collectief Noord West Overijssel/Eelerwoude

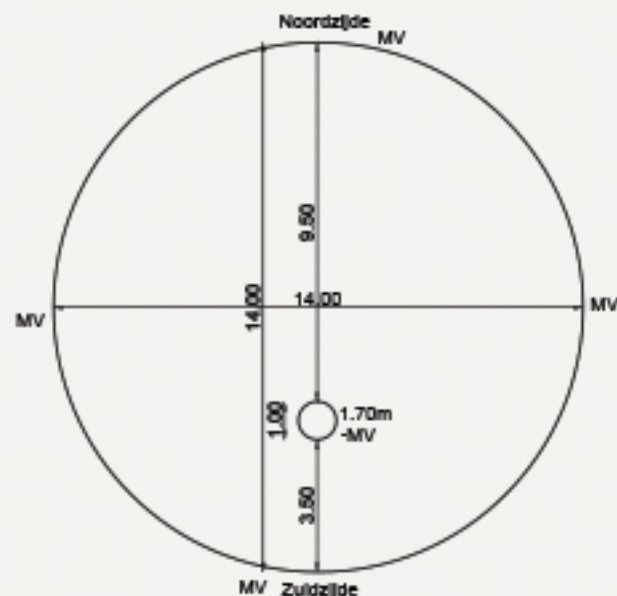

Principe bovenaanzicht poelen

Schaal 1:200

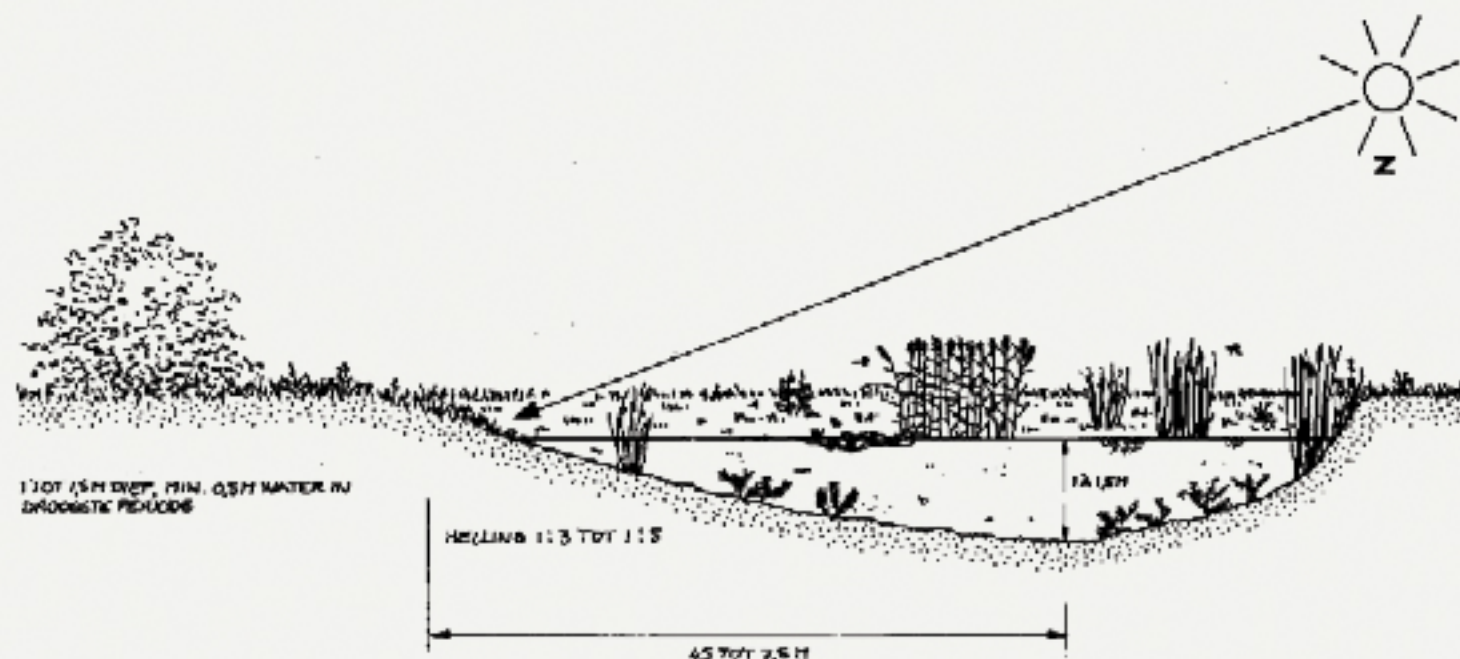

Locatie nieuwe (padden)poel

bron: www.pdok.nl/viewer



Aan de rand van een perceel in eigendom van RS Bos.

De poel zal bekleed worden met leem, zodat het water kan worden vastgehouden.