

Landschappelijk inpassingsplan uitbreiding bedrijf en omzetting bestemming

Lakeweg 7 [redacted] en Lakeweg 8 [redacted] 8361 EV te IJsselham

Bestaande (uit te breiden) elementen:

1. Verharding (uit te breiden)
2. Boomvormen (diverse soorten)
3. Berkenboom - *Betula pendula*
4. Diverse vruchthoudende bomen
5. Gewone es - *Fraxinus excelsior* (5 st.)
6. Eibare en/of Meurlijke heest
7. Boekenhaag - *Fagus sylvatica*
8. Meurlijke (ver)bepanling


Nieuw toe te voegen elementen:

9. Welmoet (1 st. maat 18 - 20 stam) - *Juglans regia* 'buccanier'/'broadview'
10. Hoogstam tuilbomen, soorten n.b. (7 st. maat 18 - 12 stam)
11. Ieuwigen (2 st. maat 18 - 18 stam) - *Salix sepulcralis* 'Chrysoeoma'

KGO compensatie: poel in het weiland (zie onderstaande bijlages)


Principe bovenaanzicht en principe doorsnede

bron: Collectief Noord West Overijssel/Eelerwoude

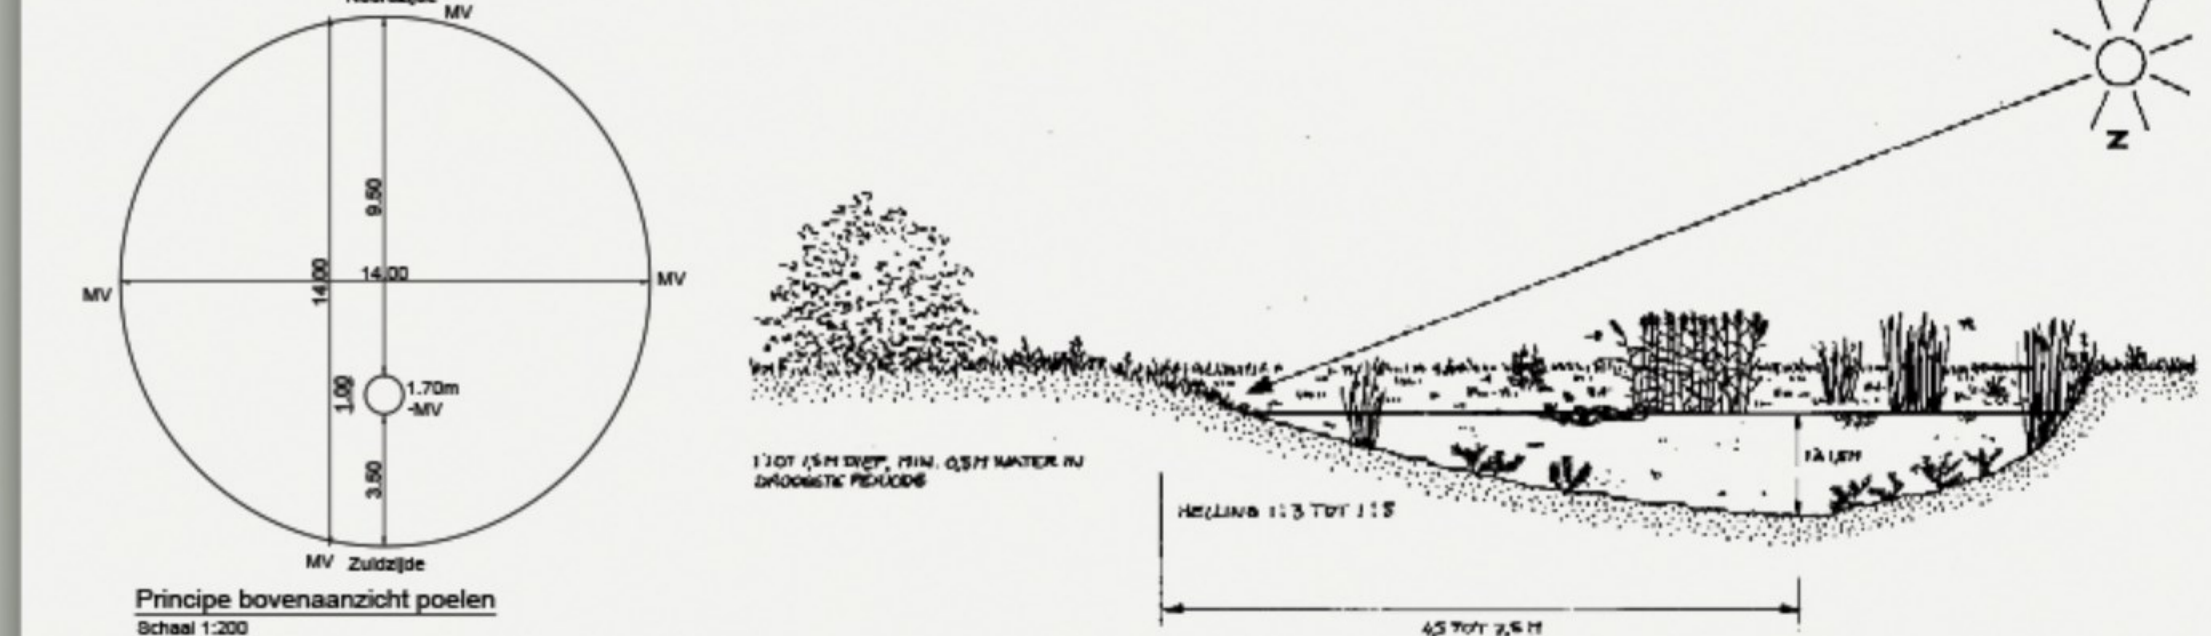

Locatie nieuwe (padden)poel

bron: www.pdok.nl/viewer

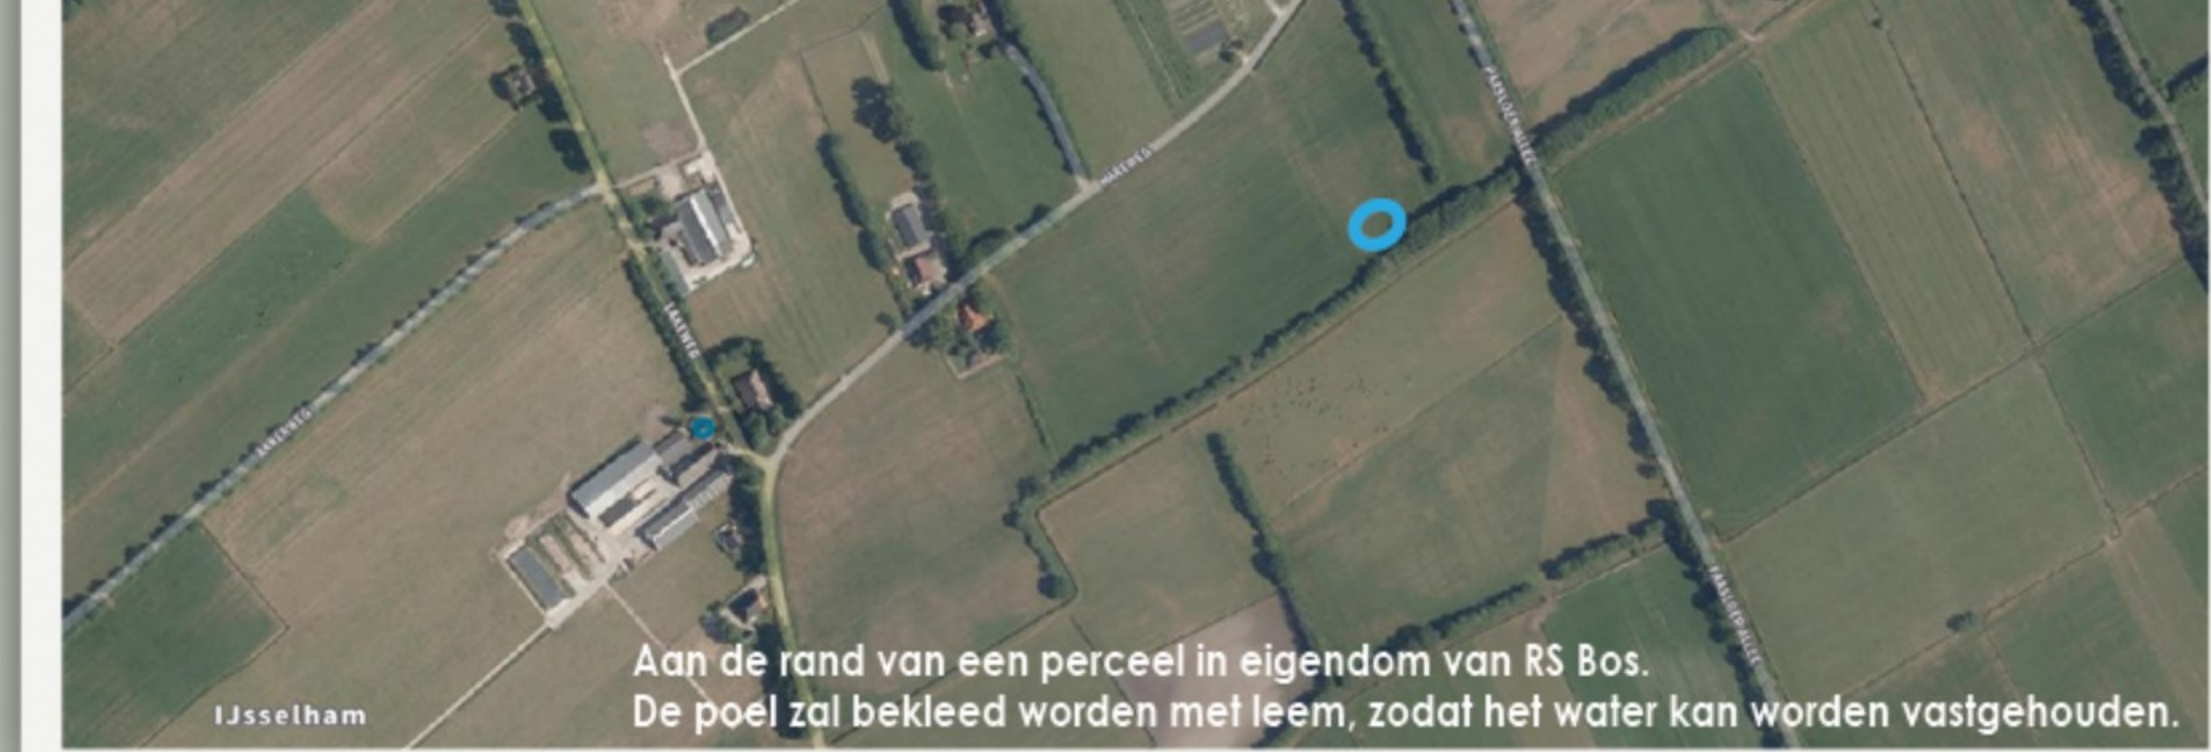

12. Hollandse linde (3 st. 16 - 18 stam) - *Tilia x europaea*/tilia x vulgaris



13. Kneikoren (20 st. 10 - 12 stam) - *Alnus glutinosa*



14. Ruwe berk (3 st. maat 16 - 18 stam) - *Betula pendula*



15. Edeleik (5 st. maat 18 - 18 stam) - *Acer pseudoplatanus*



16. Liguster (2 rijen, 80 - 100 st. 11 st. per rij) - *Liguster vulgaris*



17. Meerkleurig bloemengroep - NI



18. Nieuw te graven greppel/deel voor waterberging w/h o/n en weiland



19. Fladderzone met overbepanling



20. Heuvelnetwerk om de diverse weilanden



Alle maten zijn richtlijnen. Deze dienen in het werk gecontroleerd te worden.

Twan's

Landschaps-

Tuinadvies

ontwerp

06 - 20026511

begeleiding

info@twanslandschap-tuin.nl

levering

www.twanslandschap-tuin.nl