

Toelichting landschapsplan

aan Gemeente Steenwijkerland
van Rombou bv,
betreft Toelichting Landschappelijke inpassing
datum 21 februari 2014

Hierbij een korte toelichting op de landschapsschets behorende bij project Kallenkote 11b te Kallenkote. Het project omvat de realisatie van een ligboxenstal ten behoeve van de uitbreiding van melkveehouderijbedrijf Veenstra Rozeboom. De landschappelijke schetsen zijn opgesteld door landschapsarchitect bureau Poortvliet en partners en hebben betrekking op de ligging van het bedrijf en de nieuwe stal ten opzichte van de bestaande beplanting en de aan te brengen beplanting.

Uitgangspunt bij het plan is de bestaande beplanting handhaven. Vanaf de weg is de nieuwe stal achter de bestaande bebouwing en beplanting gesitueerd. Daardoor is deze maar beperkt zichtbaar.

Onderstaande afbeelding geeft een impressie vanaf de weg weer. Achter de boom zal op de achtergrond de stal worden gerealiseerd.



Afbeelding: Aangezicht vanaf de weg.


Op de onderstaande afbeelding is de plek voor de nieuwe stal vanaf de zijkant te zien. Op de achtergrond is de bestaande stal te zien, deze zal verbreed worden.




afbeelding: aangezicht voorbij de inrichting.

Naast de schuur aan de linker zijde zal de uitrit van de melkwagen zijn. Naast de uitrit zal een haag geplaatst worden. De haag zal een liguster haag zijn.

De afscheiding met de bestaande eikenbomen zal aangevuld worden met nieuwe bomen. De situering zal overeenkomstig met het landschapsplan zijn.

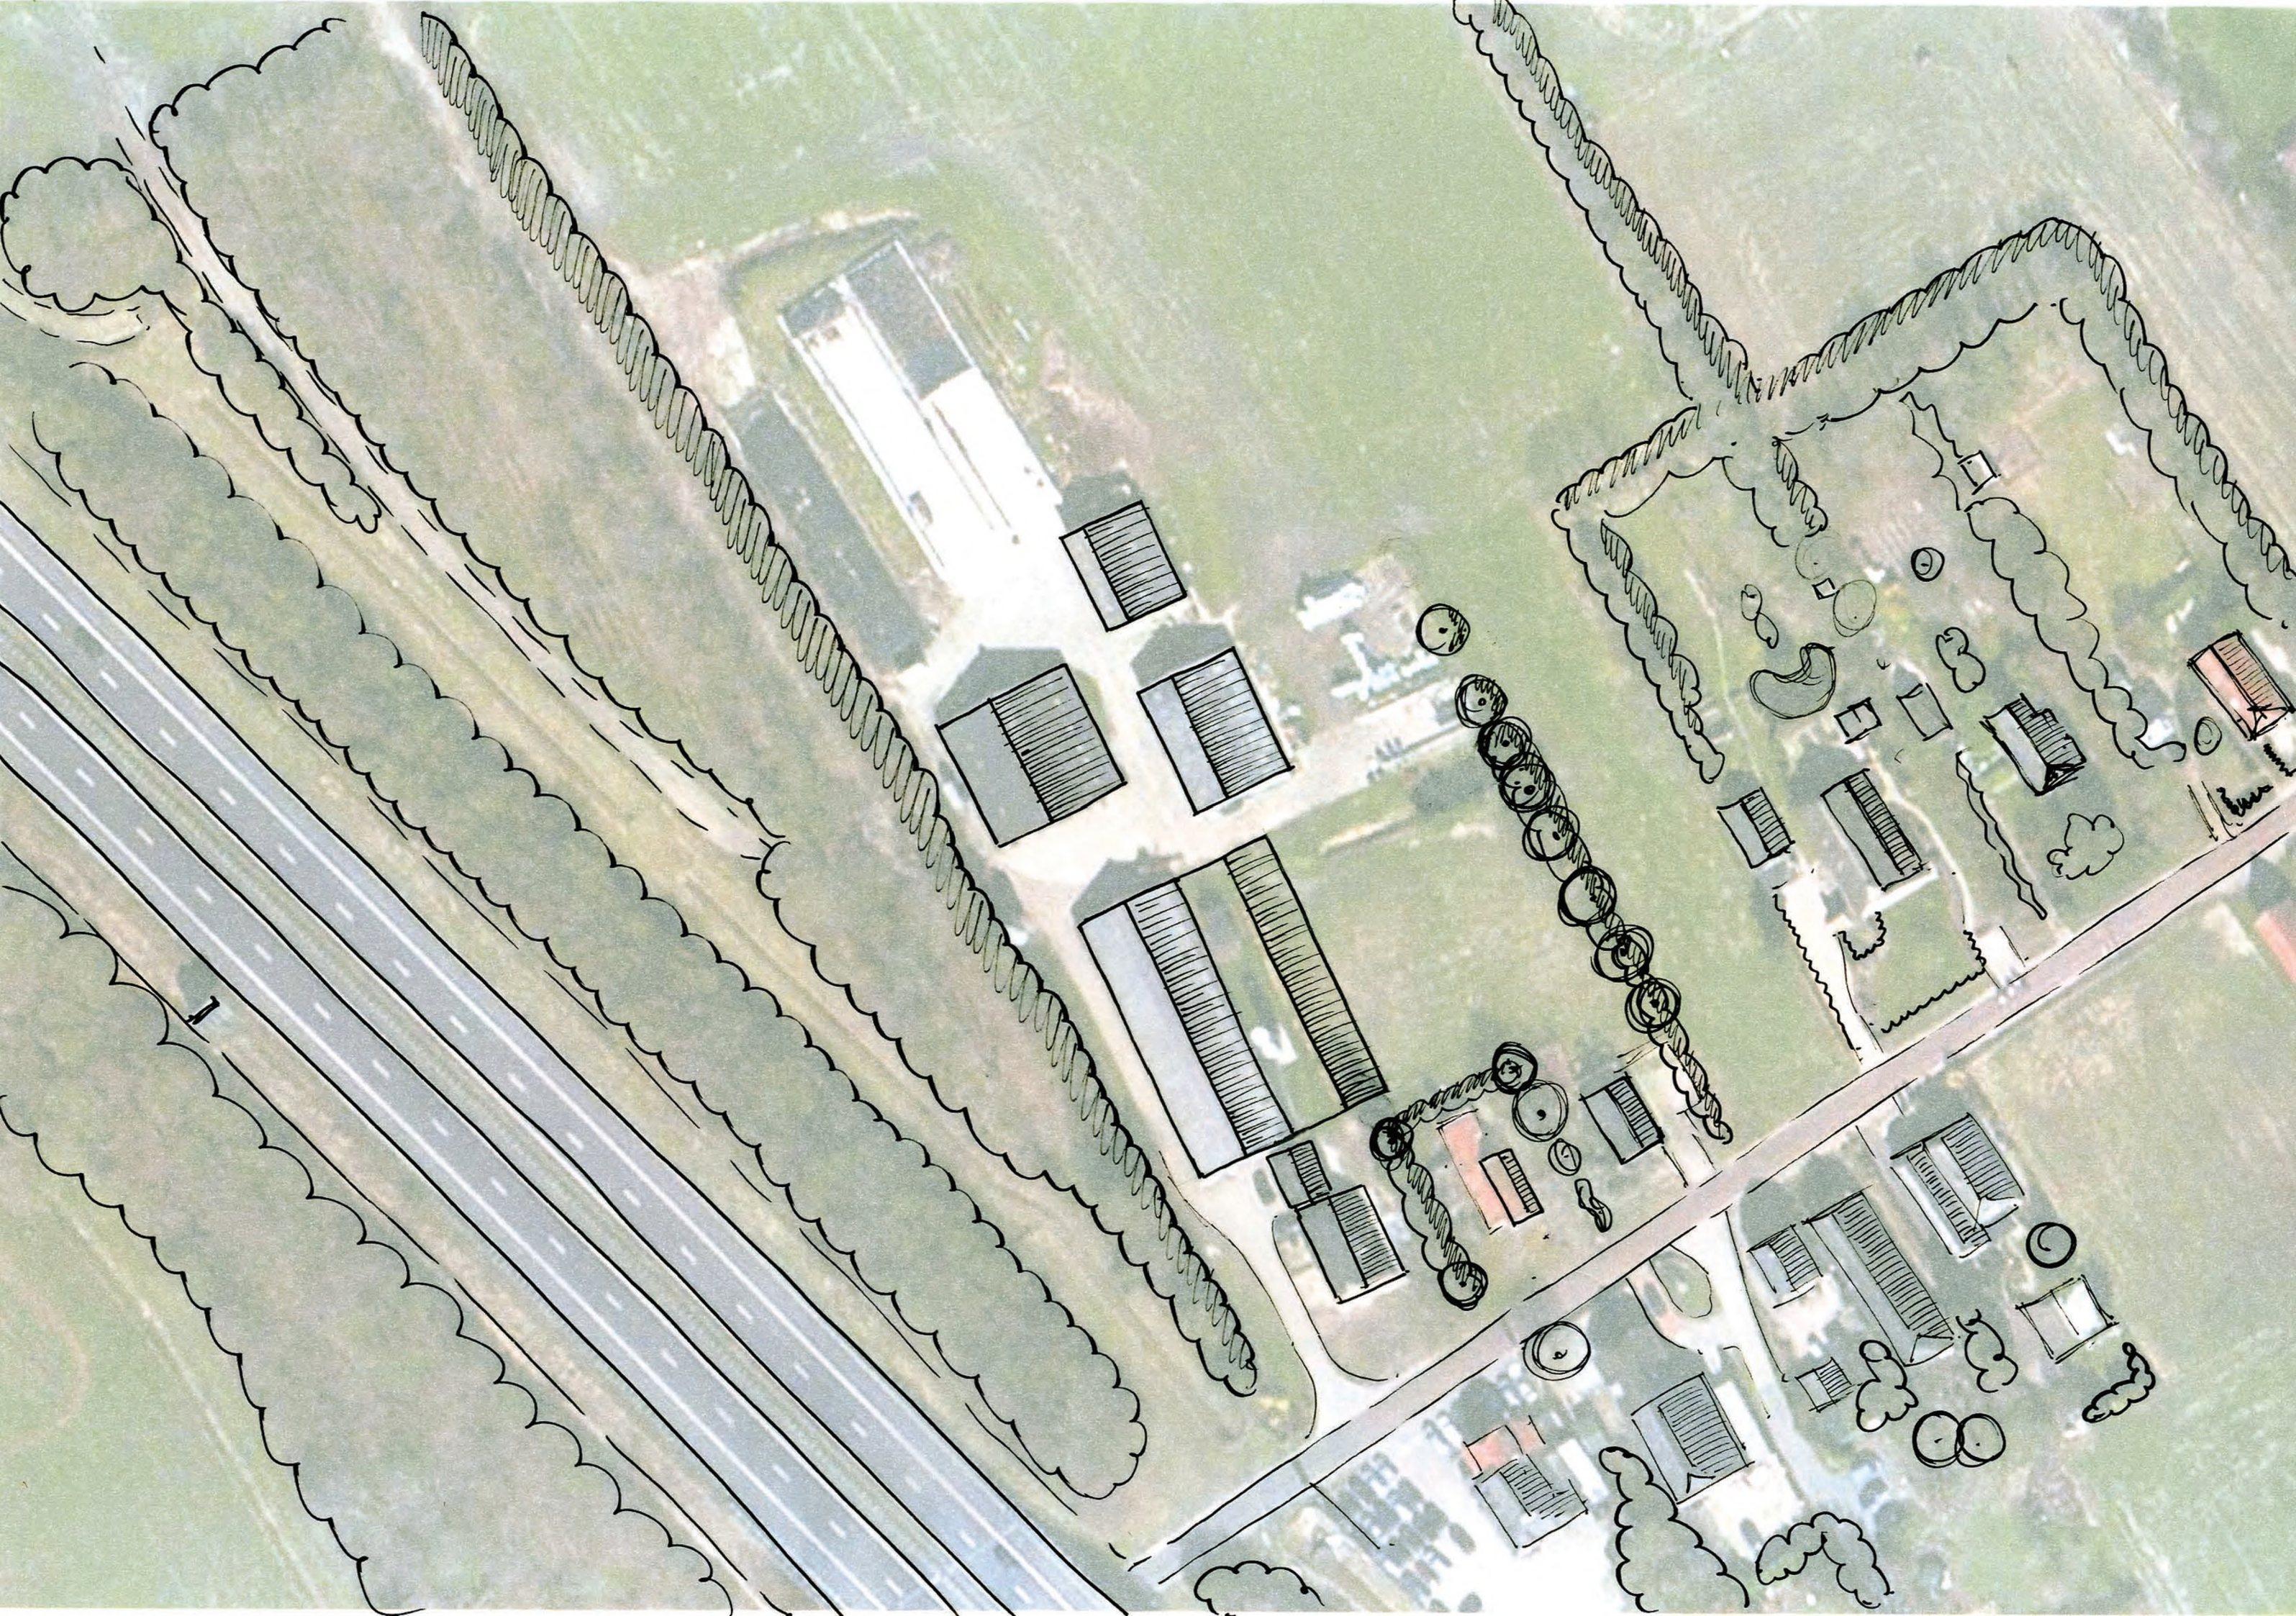

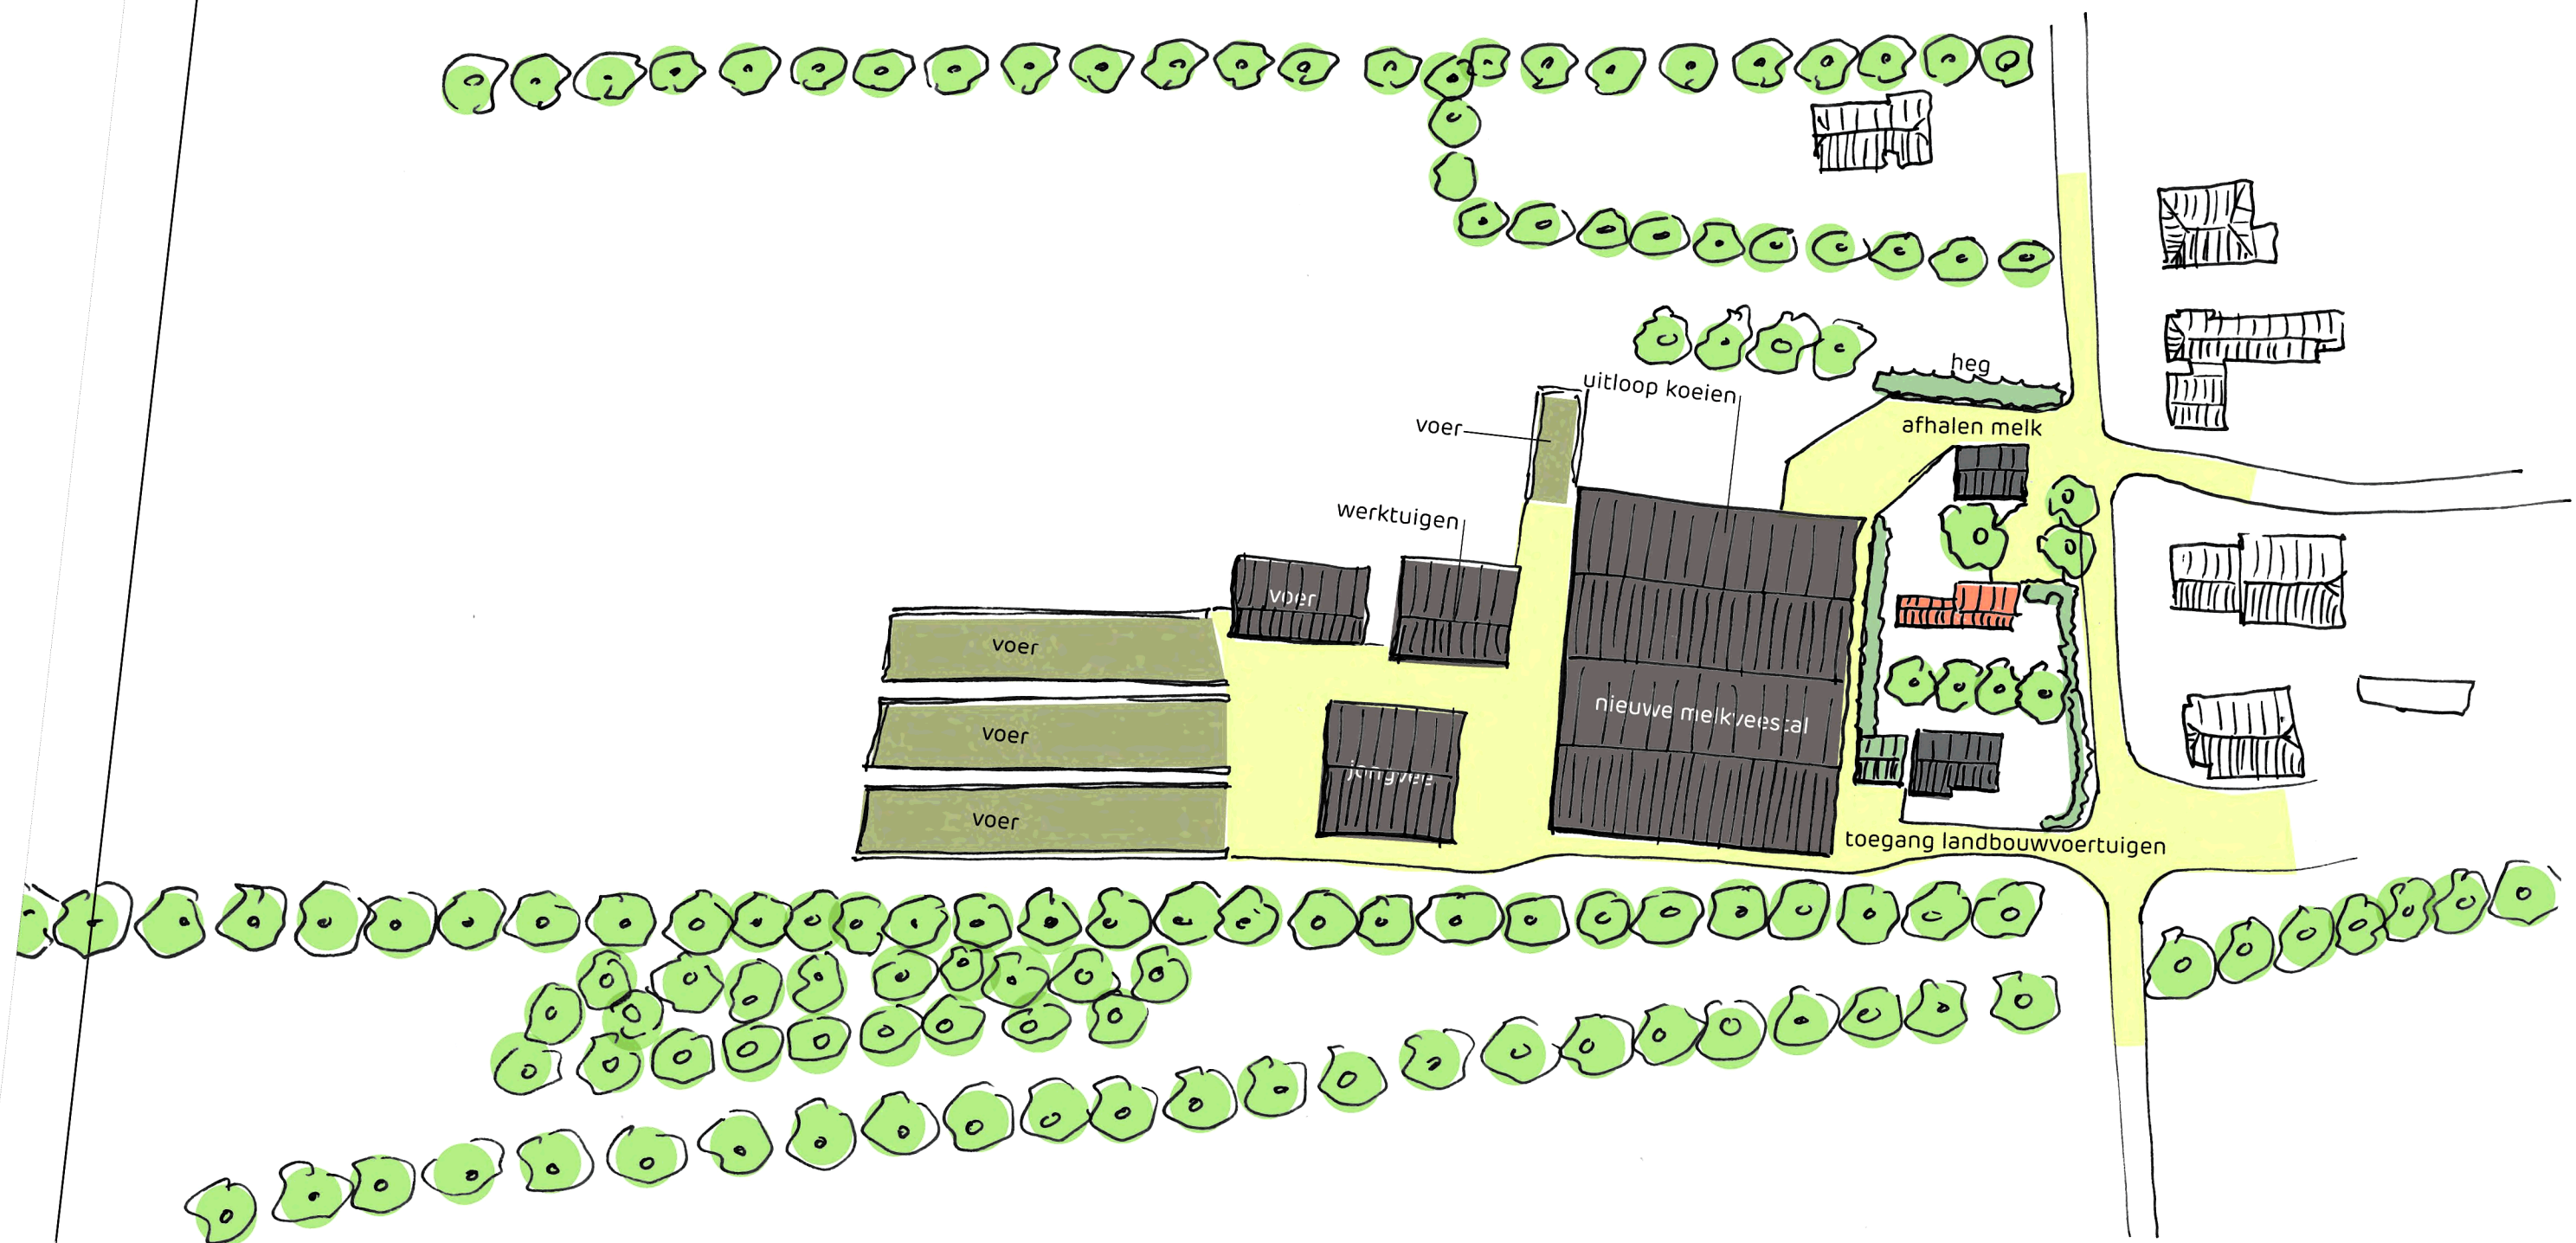

rombōu

opdrachtgever Veenstra Kallenkote
onderdeel Terreininrichting en gebruik

bladnummer **BO-07**

Zwartewaterallee 14
Postbus 240
8000 AE Zwolle

t (088) 888 66 61
f (088) 888 66 62

e info@rombou.nl
i www.rombou.nl

intake
schaal
papierformaat
datum

B-51.834
1:1000
A3
12-02