

LEGENDA



AAN TE PLANTEN:
3 ST KNOTWILG, 1 STELS
1 ST EIK, 1 ST BEUK



BESTAANDE BOMEN




AAN TE PLANTEN
BOSPLANTSOEN
4 RYEN 1.25 M X 1.25 M





AAN TE PLANTEN
BOSPLANTSOEN
2 RYEN, MAX. 5 M HOOG



AAN TE PLANTEN
BEUKENHAAG 4 ST/M

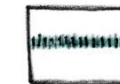

BESTAANDE HAAG

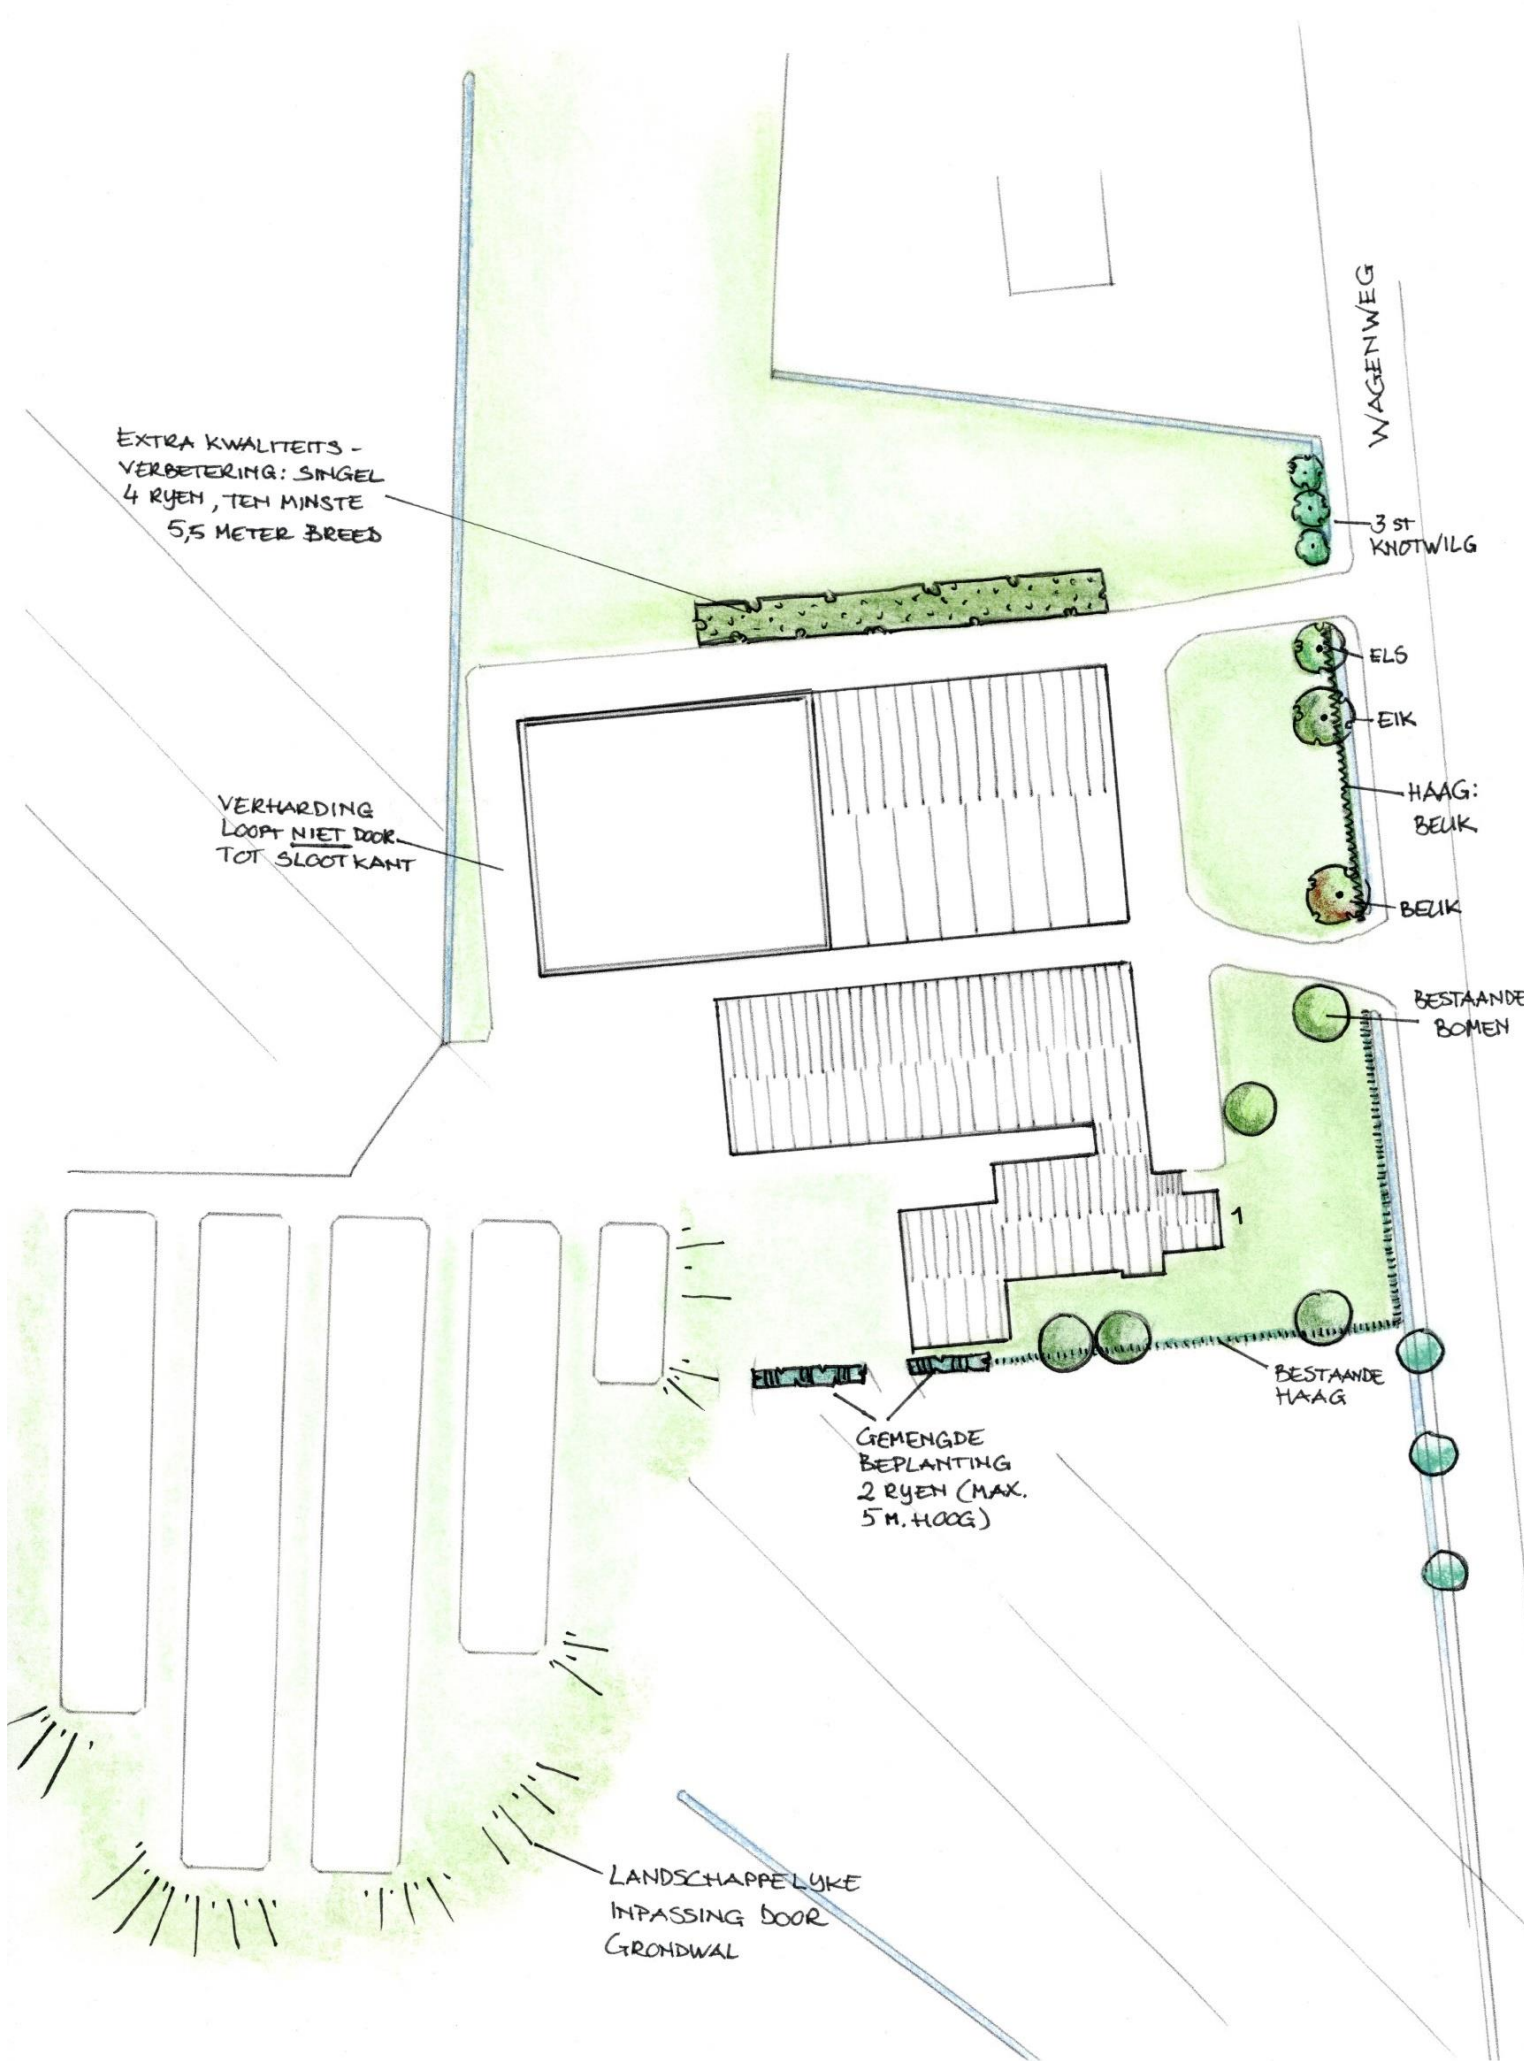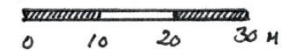

Opdrachtgever: MTS vd HENGEL
WAGENWEG 1
8374 ET KUINRE

Tekeningnr: 1850.2

Datum: AUG. 2023
NOV. 2023



Borgo
Tuin- en landschapsarchitectuur

Rietvenseweg 10
5427 LR Boekel
M 06 559 557 15
E borgo.veen@gmail.com

Schaal: 1:1.000

Getekend:
Janka Borgo