


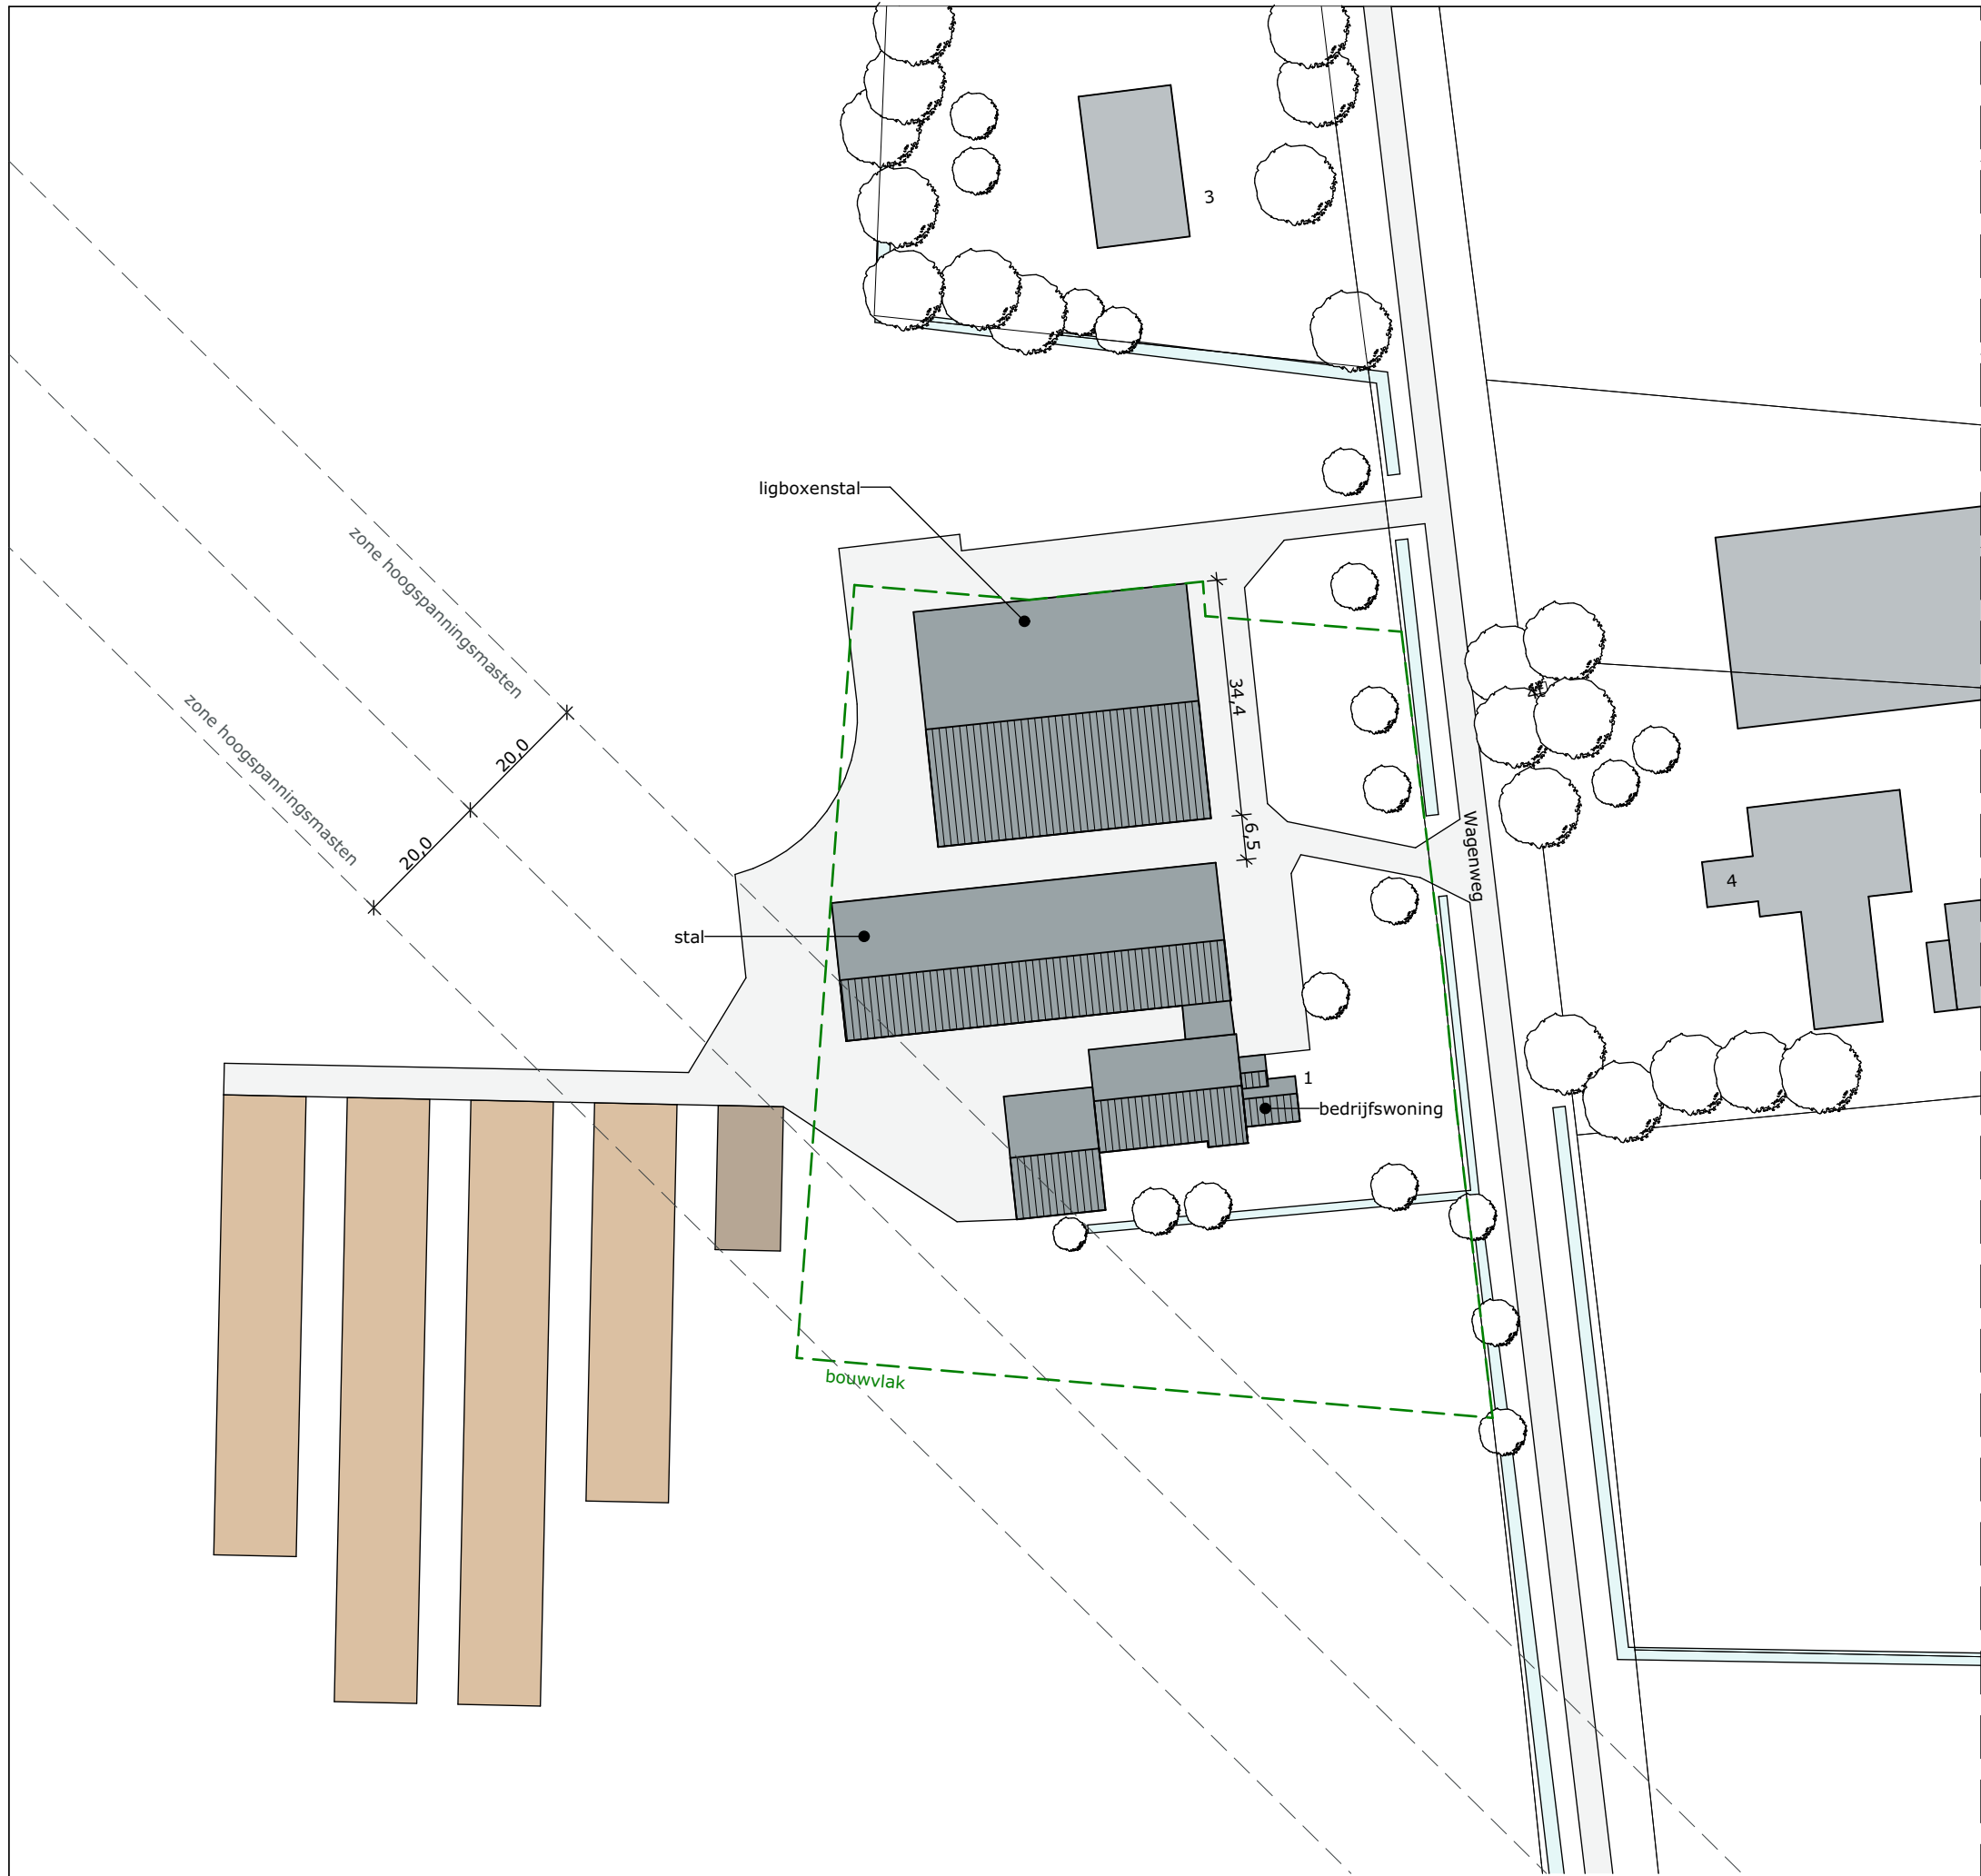

Bestaande situatie



Gewenste situatie

Legenda

- te realiseren gebouwen
- bestaande gebouwen
- voederopslag
- mestopslag
- terreinverharding
- greppels/sloten & overige wateren
- bouwvlak

Bebouwd oppervlakte

bestaand:	3.176,6	m ²
nieuw:	1.376	m ²
totaal:	4.552,6	m ²

Situatie

Kad. gemeente: Blankenham
Sectie: F nr: 10 & 257
Schaal: 1:1000

MATEN IN HET WERK TE CONTROLLEREN

project:	Vergroten bouwvlak Locatie: Wagenweg 1, te Kuinre
opdrachtgever:	Maatschap M.P.M. van den Hengel en J.A.M. van den Hengel- de Bruin Wagenweg 1 8374 ET Kuinre

datum:	11-07-2022
A:	B:
C:	D:
E:	F:
status:	CONCEPT

fase:	Voorlopig ontwerp
onderdeel:	Situatie

getekend:	J. Hendriks
schaal:	1:1000
formaat:	A2
projectnr.:	EX.15.1347
projectleider:	T. van de Beek
tekeningnr.:	VO-00

Postbus 1033
7940 KA Meppel
Postbus 300
5430 AH Oss
T 088 488 29 29
F 088 488 29 10
exlanadvies@agrifirm.com
www.agrifirm.com

