



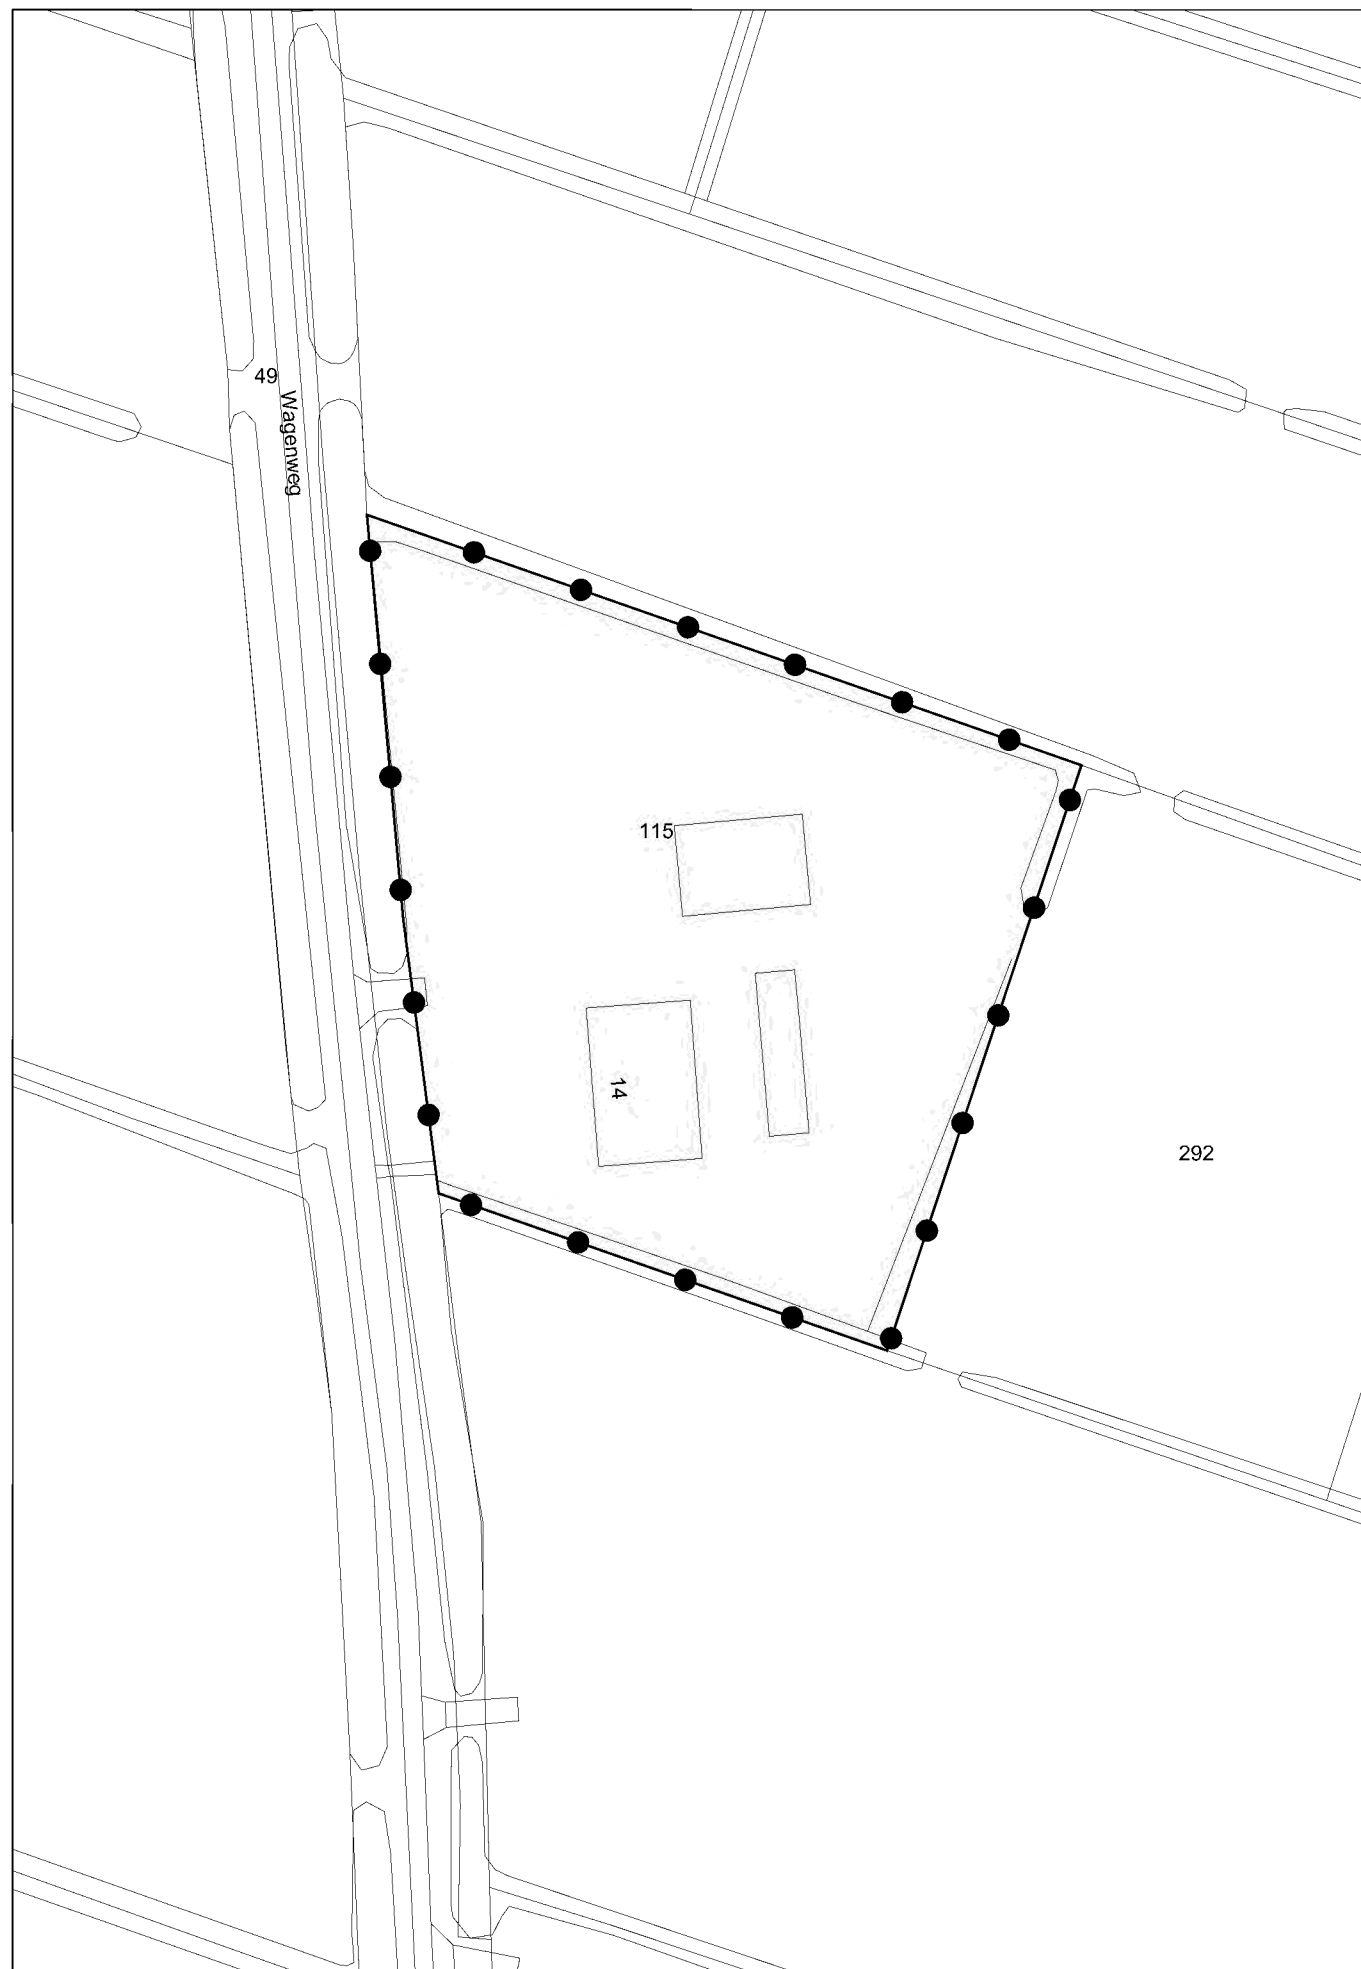


BESLUITGEBIED

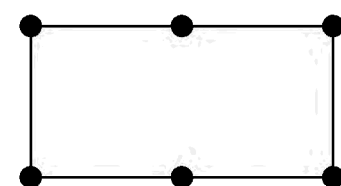


gebied projectbesluit

VERKLARING

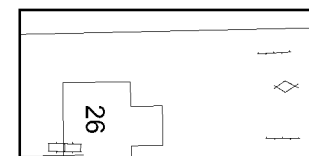

ondergrond ontleend aan de GBKN

status	datum	tervisielegging	get.
vastgesteld	09-10-12		EV
ontwerp	04-07-12		RDL
voorontwerp			
concept			

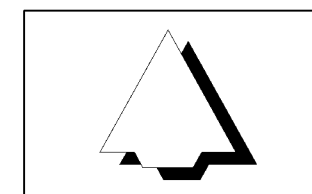

GEMEENTE STEENWIJKERLAND

PROJECTBESLUIT WAGENWEG 14, KUINRE

code: 10-61-10.66	IDN: NL.IMRO.1708.KREWagenweg14PB-VG01	formaat: 380 x 280 mm	schaal: 1:1000	kaart: 1/1
-------------------	--	-----------------------	----------------	------------

Bezoekadres: Stania State, Rengersweg 98,
9062 EJ Oenkerk
Postadres: Postbus 81, 9062 ZJ Oenkerk

tel.: fax:
e-mail: internet: www.burovijn.nl

