


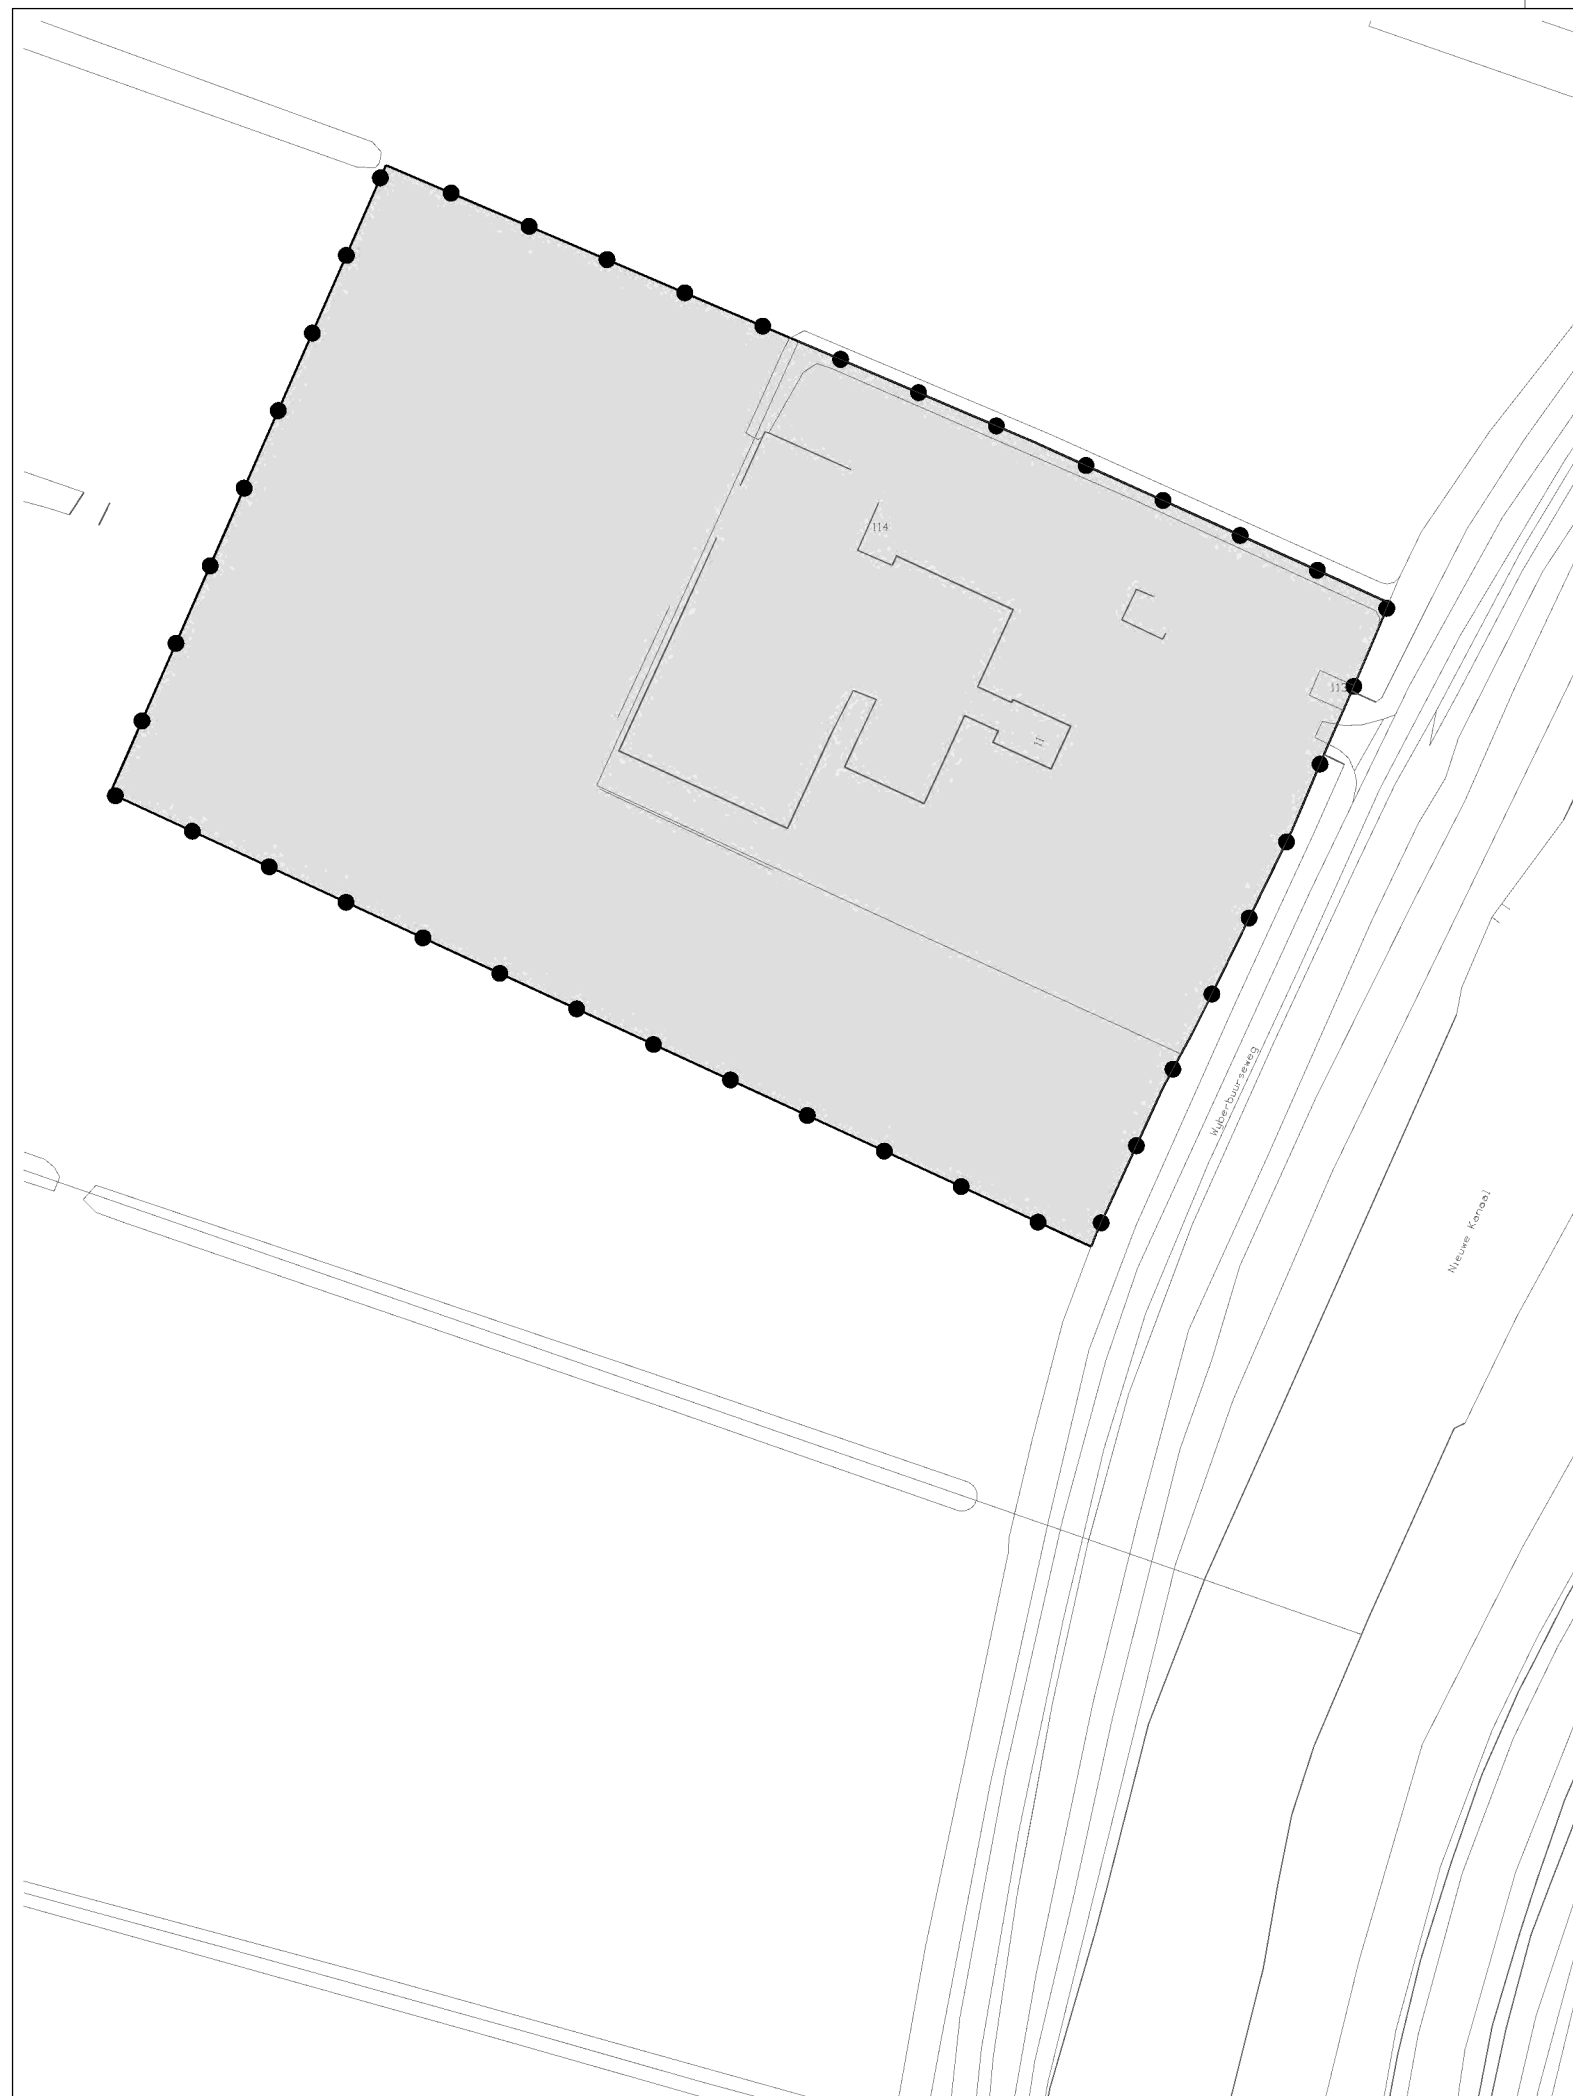

LEGENDA

- Besluitgebied
Besluitgebiedsgrens
Besluitvlak
Omgevingsvergunning Kuinre - Wyberbuurseweg 11
Verklaring
Ondergrond

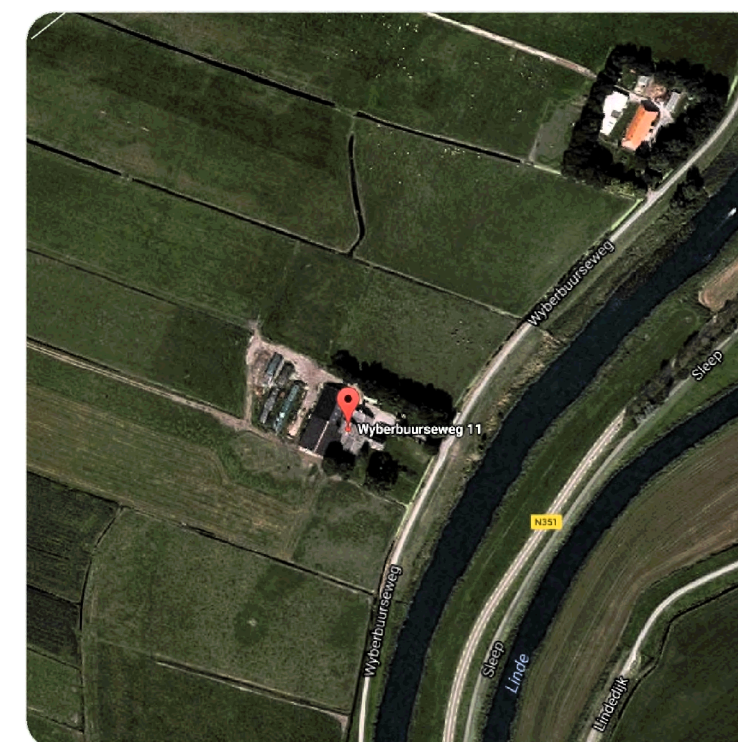


Image © 2010 Aerodata International Surveys
© 2009 Google™

Vastgesteld door de raad dd.
de griffier,

de voorzitter,

Ruimtelijke onderbouwing Kuinre - Wyberbuurseweg 11

ID plan: NL.IMRO.1708.KREWyberbweg11OV-VA01
datum: 29 juni 2017
status: vastgesteld

formaat: A3

schaal 1:1000

0 10 20 40m 80m

BEST M
Best M ingenieursbureau
Buiksloterdijk 338 1034 ZG Amsterdam
www.bestm.nl

BJZ.nu
ruimtelijke ordening en projectrealisatie
Bestemmingsplannen
Twentepoort Oost 16A 7609 RG Almelo
www.bjz.nu

GEMEENTE
Steenwijkerland