


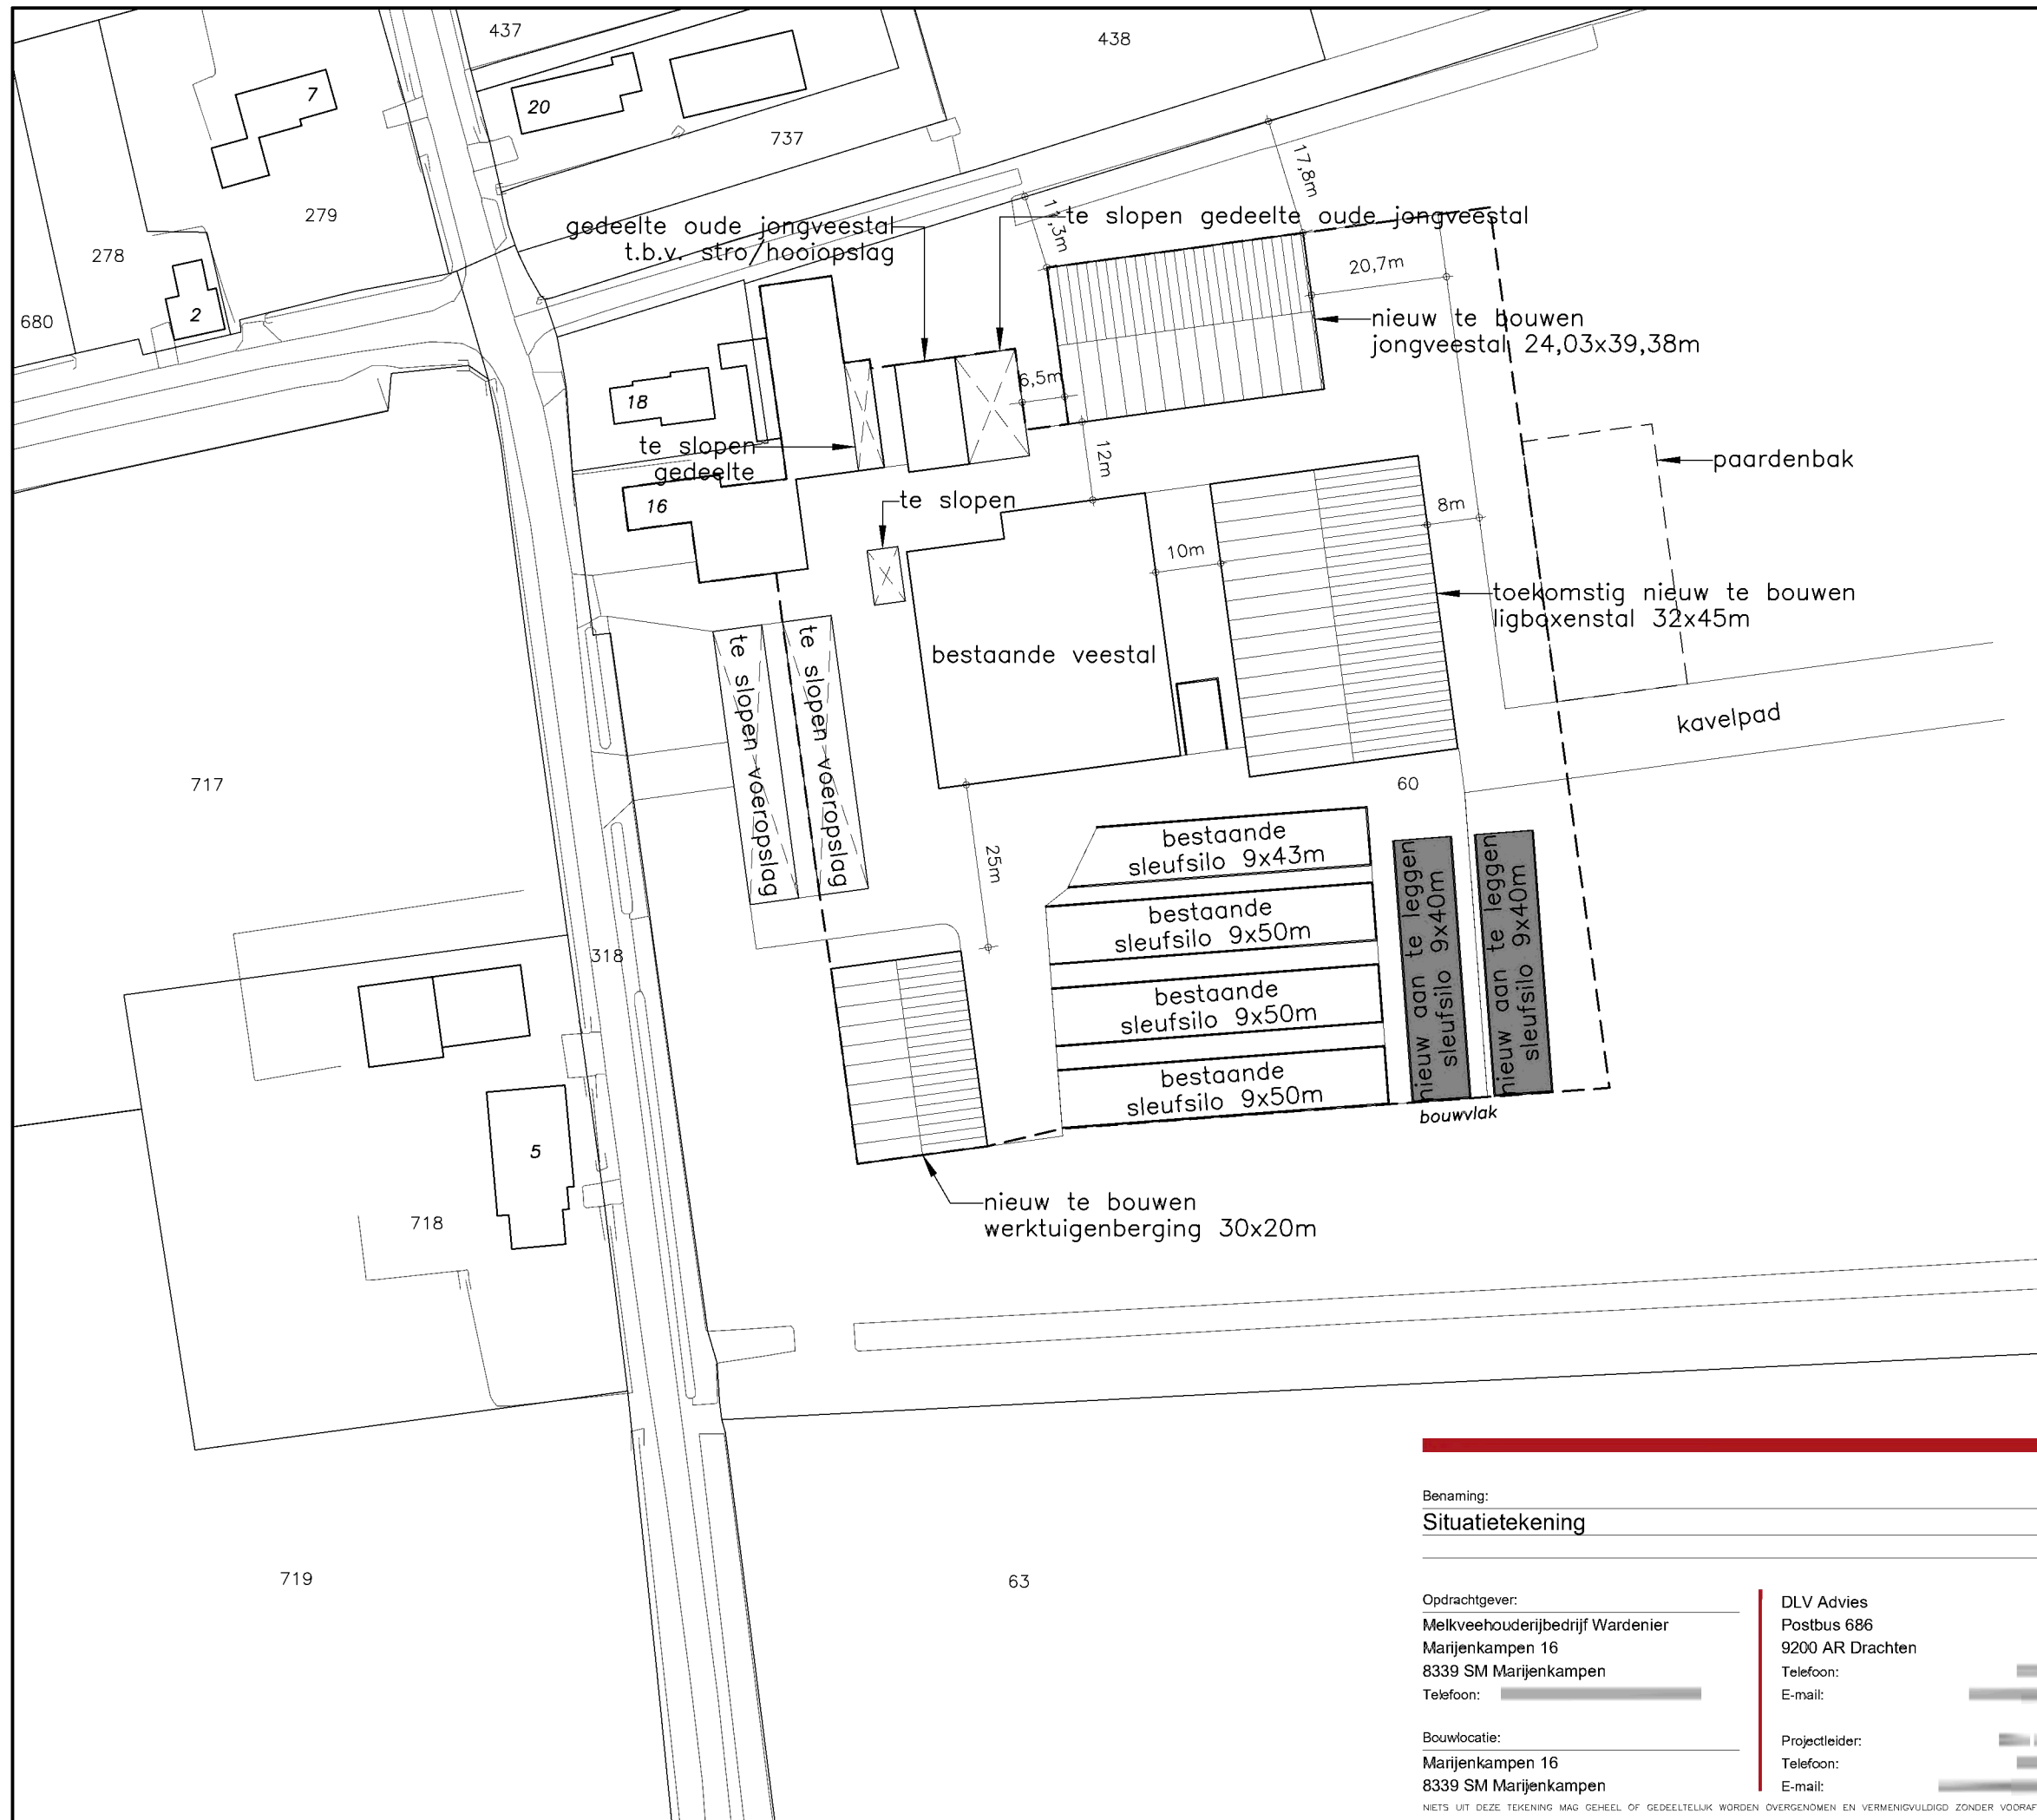

Situatie

Gemeente	: Steenwijkerland
Sectie	: M
Nummer	: 60
Schaal	: 1 : 1000

Benaming:

Situatietekening

Opdrachtgever:

Melkveehouderijbedrijf Wardenier
Marijenkampen 16
8339 SM Marijenkampen
Telefoon: [redacted]

Bouwlocatie:

Marijenkampen 16
8339 SM Marijenkampen

DLV Advies
Postbus 686
9200 AR Drachten
Telefoon: [redacted]
E-mail: [redacted]

Projectleider:
Telefoon: [redacted]
E-mail: [redacted]

www.dlvadvies.nl

Schaal: 1 : 1000

Formaat: A3

Datum: 16-11-2016 FvdA

Wijzigingen:

A	29-11-2017	RD	c	13-05-2020	RD
B	30-10-2019	RD	D		

[redacted]:	Werknummer:	Blad:
256868	B160528-91	S11