


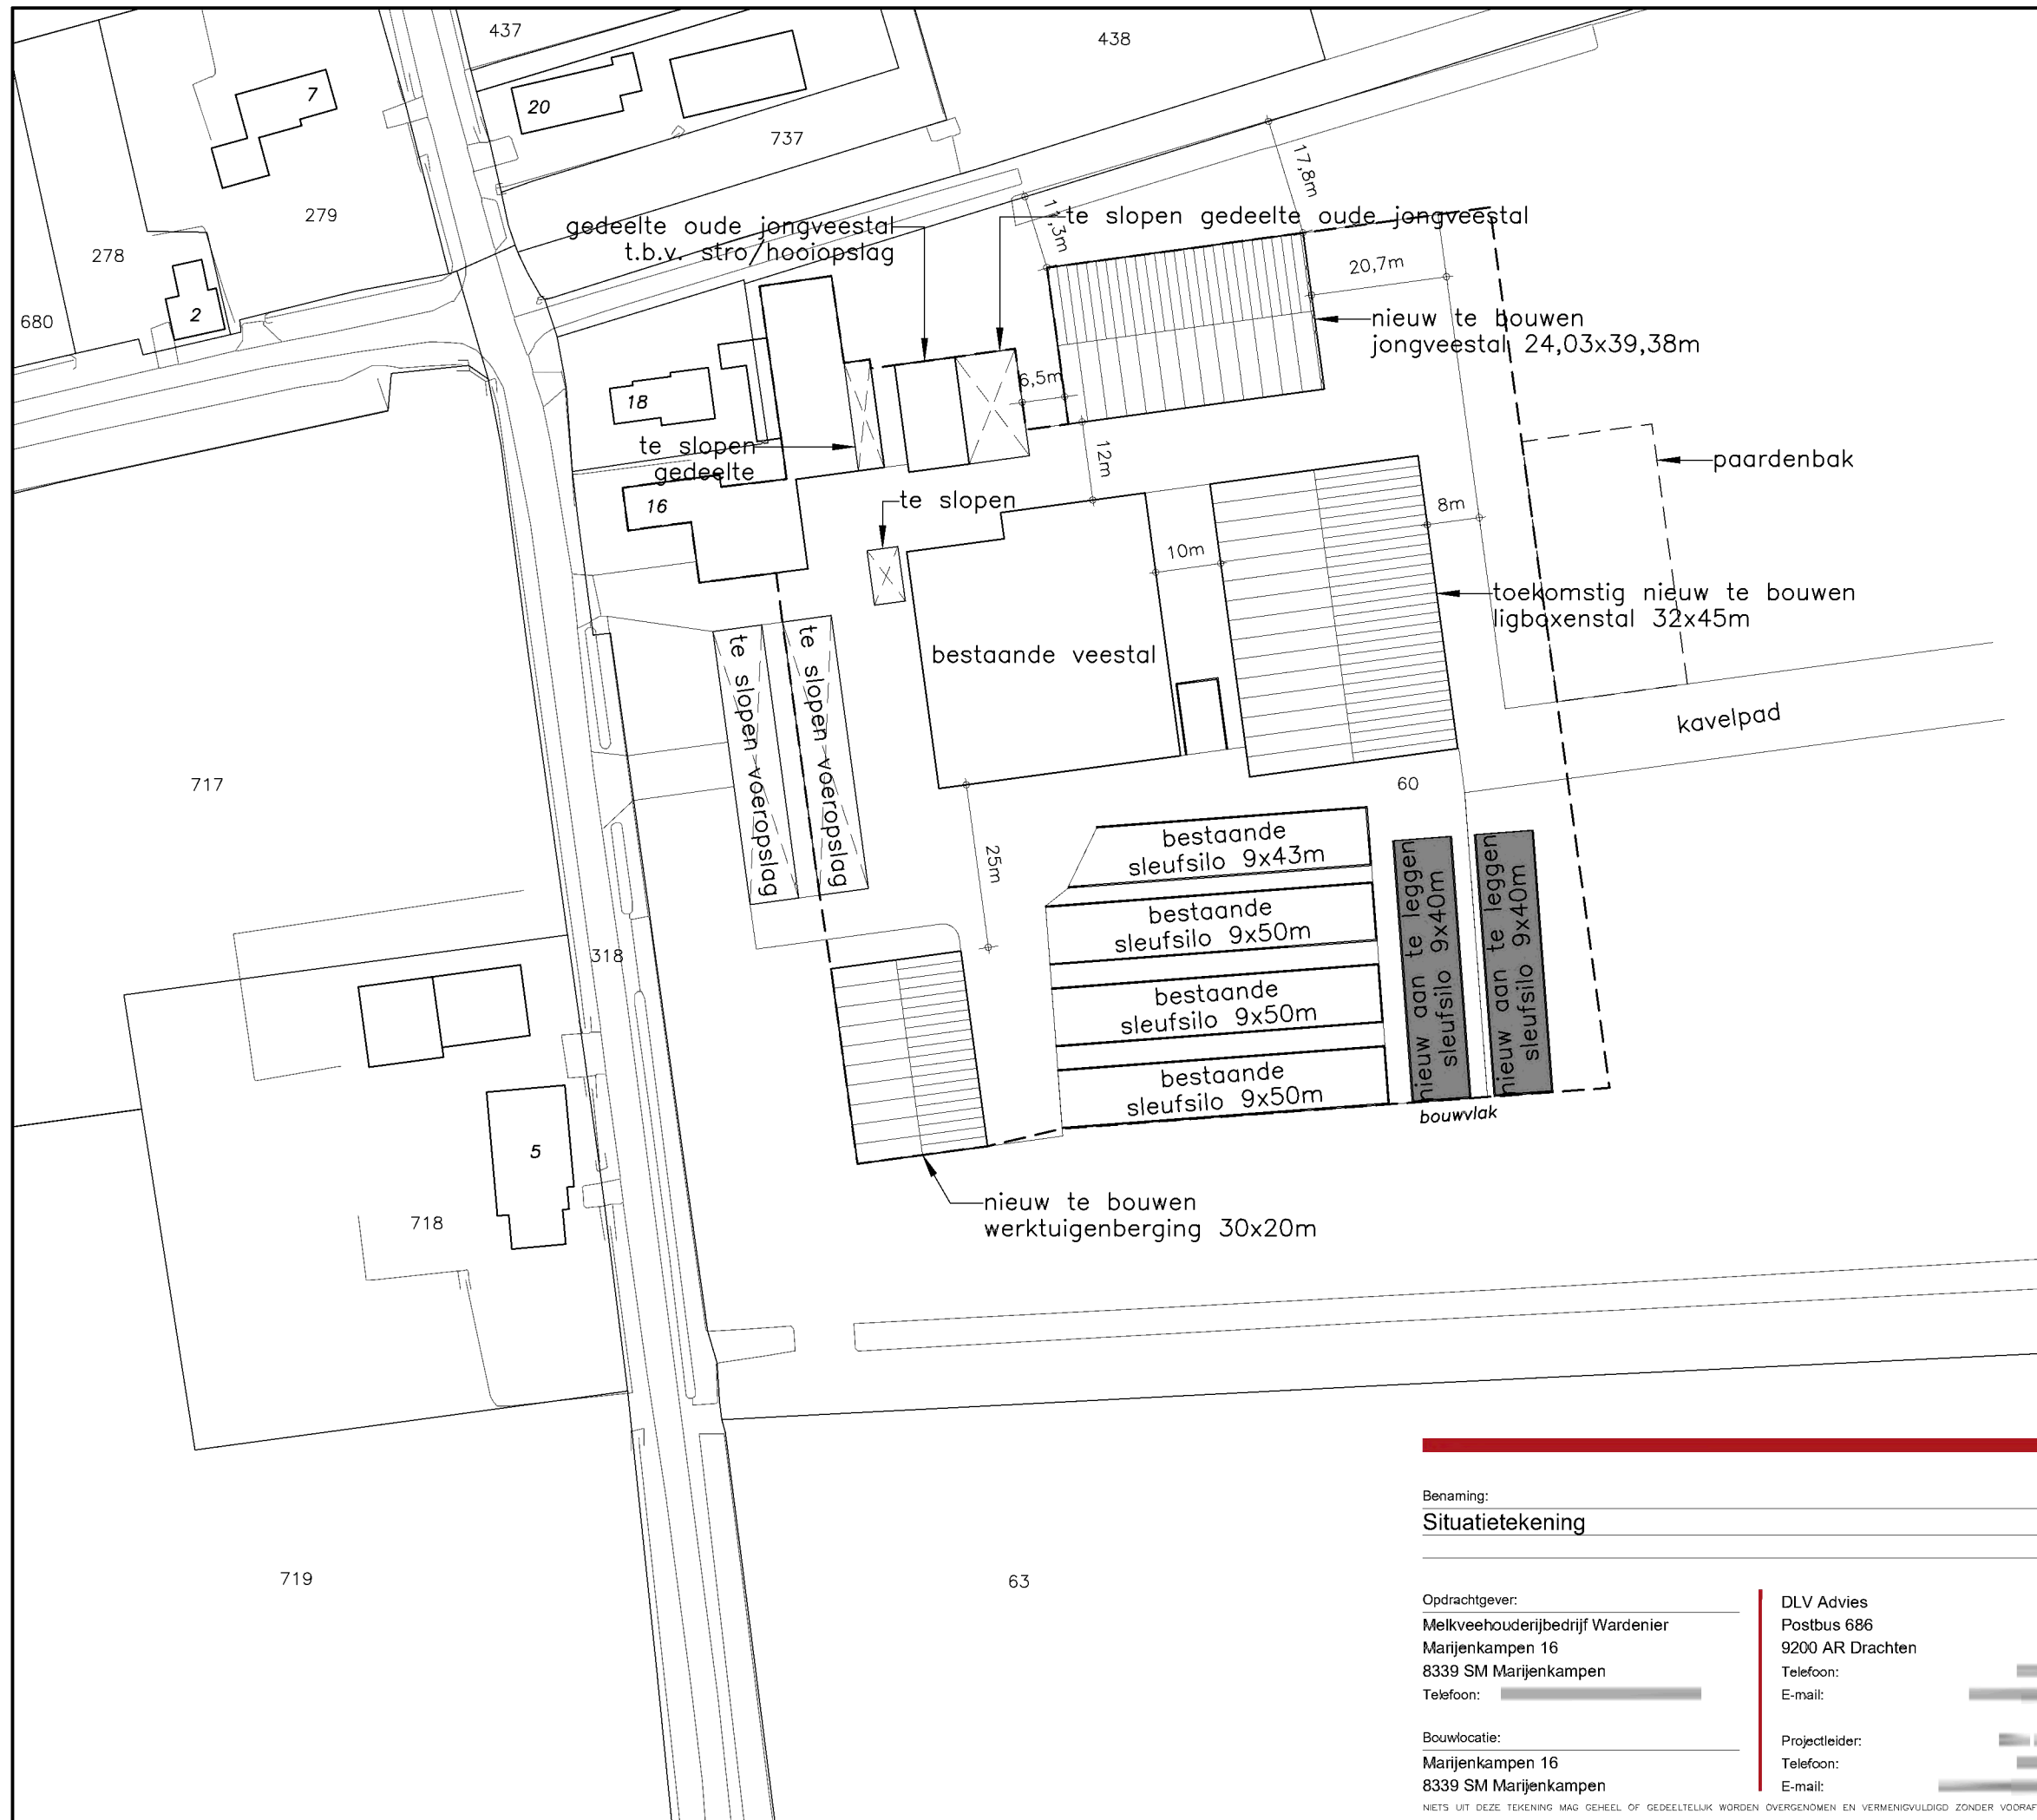

Situatie

Gemeente	: Steenwijkerland
Sectie	: M
Nummer	: 60
Schaal	: 1 : 1000

www.dlvadvies.nl

Benaming:
Situatietekening

Opdrachtgever:
Melkveehouderijbedrijf Wardenier
Marijenkampen 16
8339 SM Marijenkampen
Telefoon: [redacted]

Bouwlocatie:
Marijenkampen 16
8339 SM Marijenkampen

Schaal:
1 : 1000

Formaat:
A3

Datum:
16-11-2016 FvdA
Wijzigingen:
A 29-11-2017 RD c 13-05-2020 RD
B 30-10-2019 RD D

Projectleider:
Telefoon: [redacted]
E-mail: [redacted]

Werknummer:
256868

Blad:
S11

NIETS UIT DEZE TEKENING MAG GEHEEL OF GEDEELTELIJK WORDEN OVERGENOMEN EN VERMENIGVULDIGD ZONDER VOORAFGAANDE SCHRIFTELIJKE TOESTEMMING © COPYRIGHT 2015 DLV BOUW, MILIEU EN TECHNIEK BV