


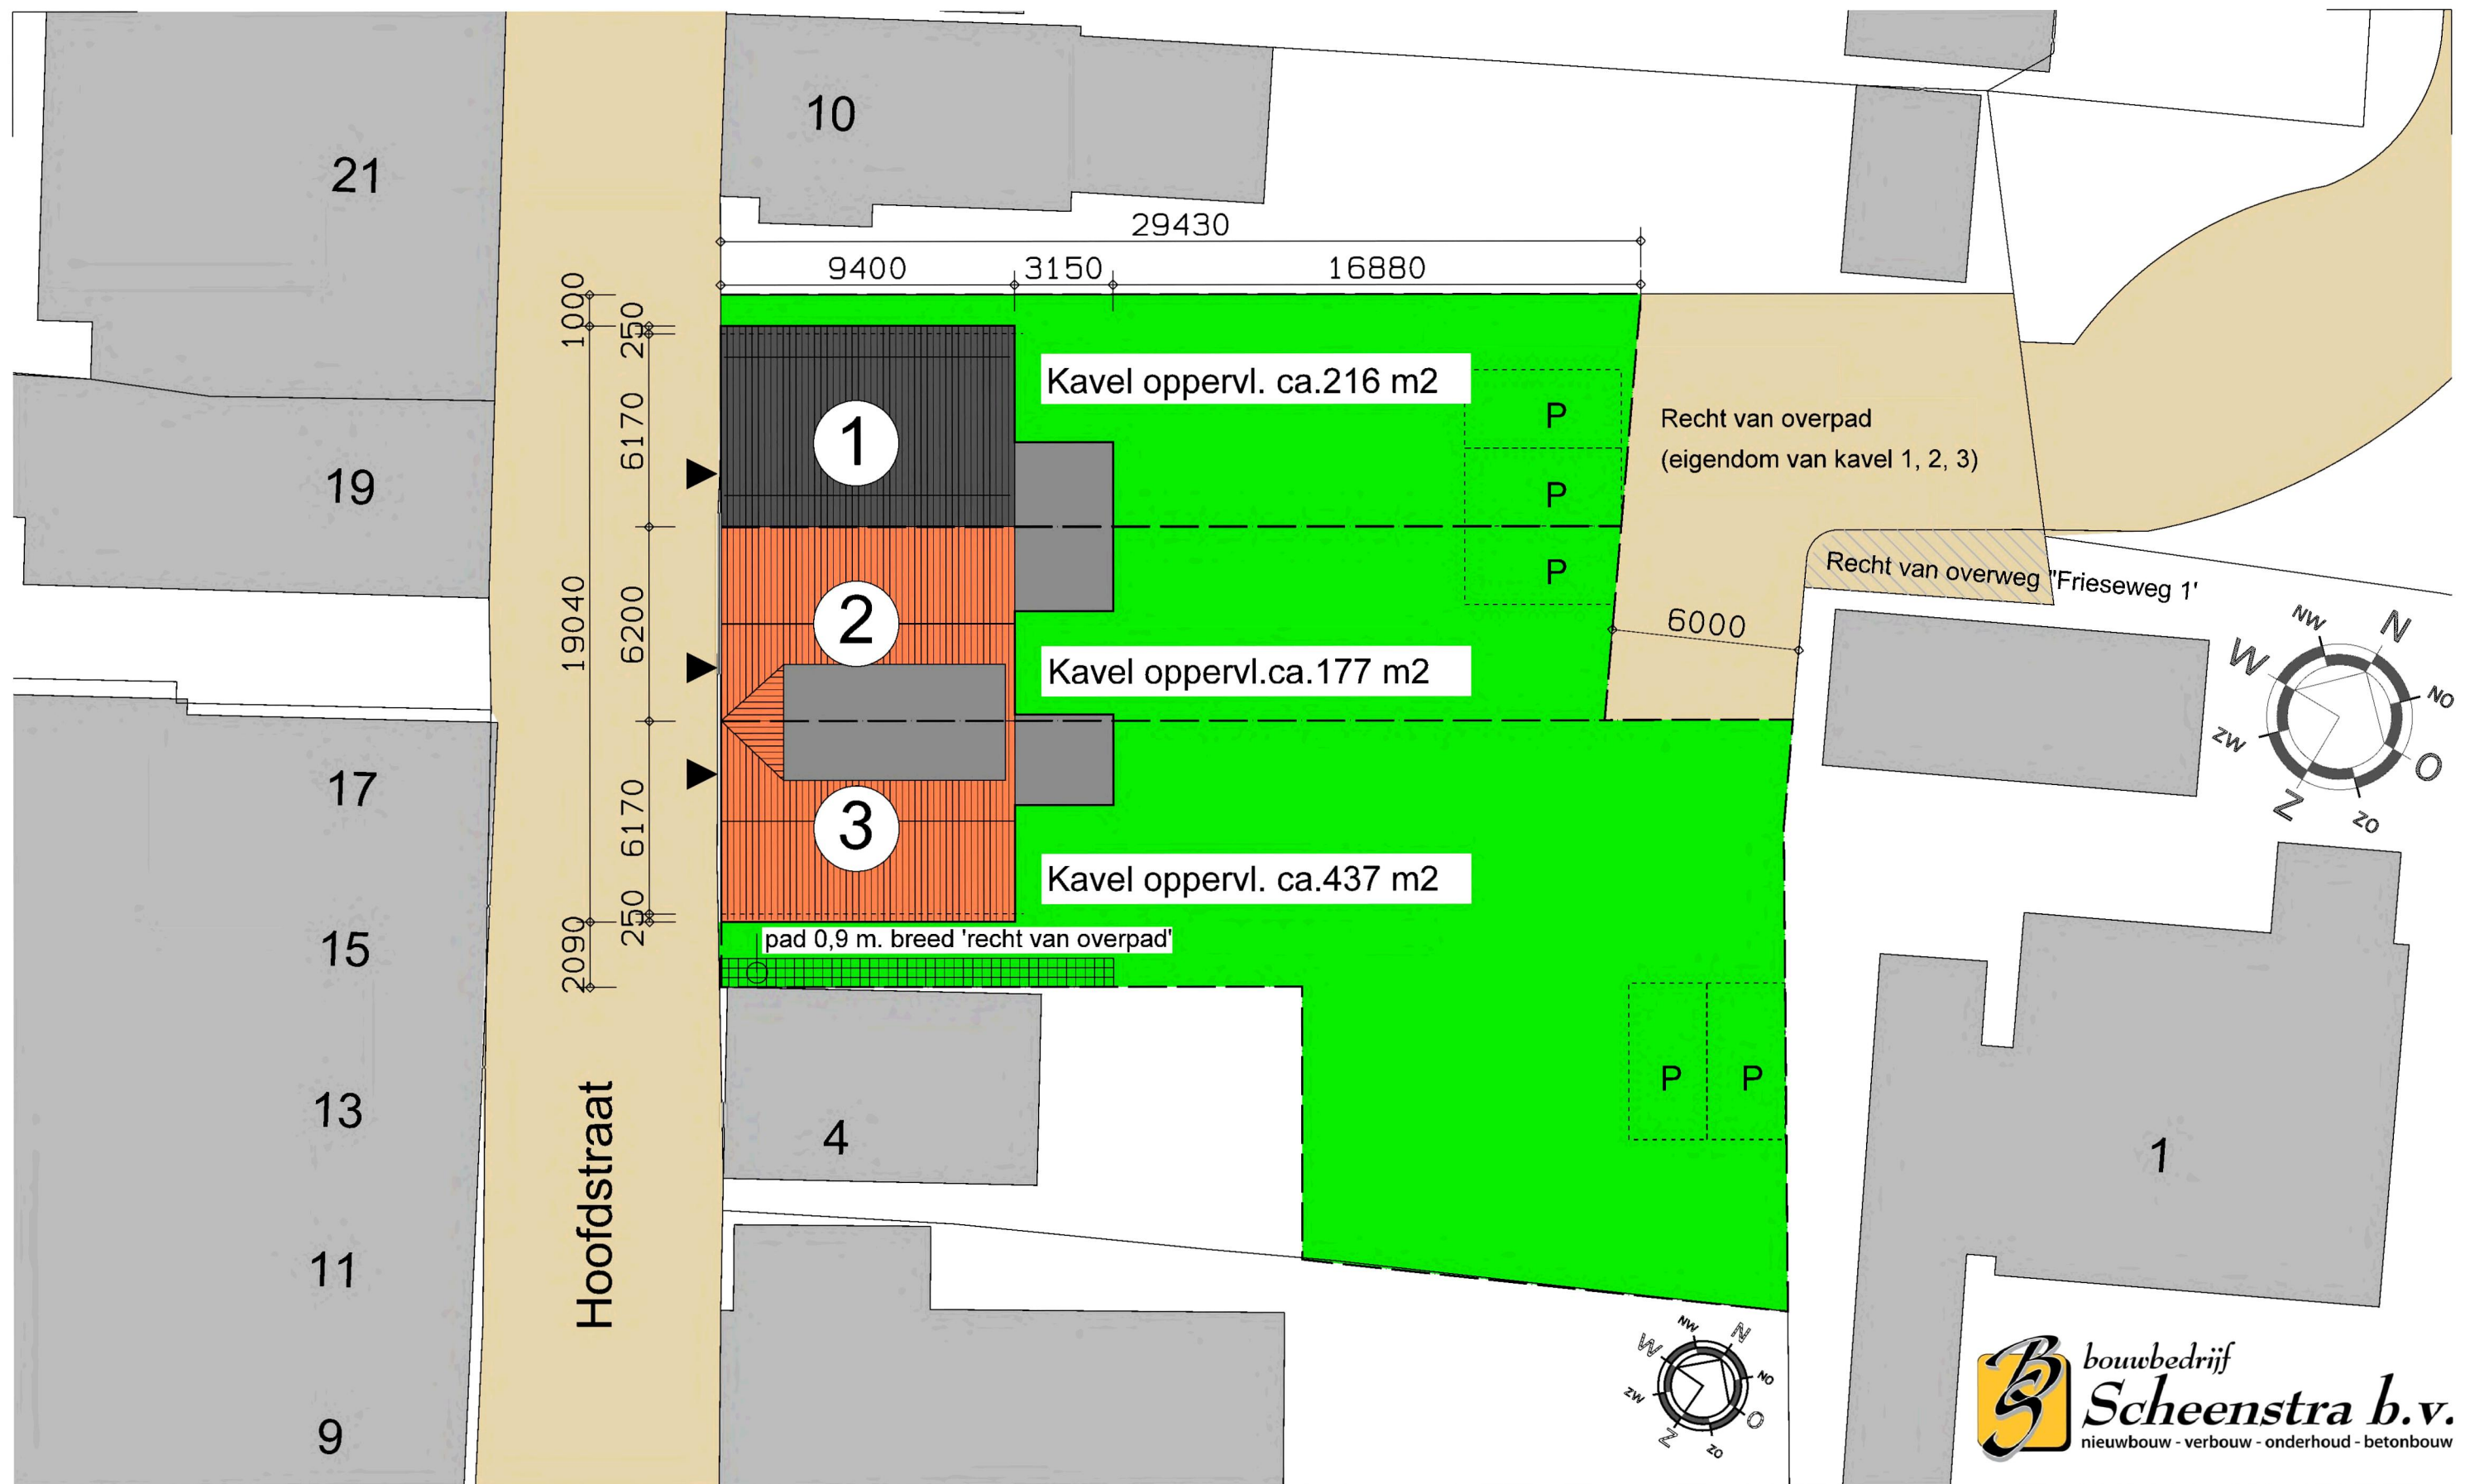

Project: Nieuwbouw 3 geschakelde woningen aan de Hoofdstraat 6-8 te Oldemarkt
 Opdrachtgever: Bouwbedrijf Scheenstra B.V.
 Onderdeel: Situatie
 Fase: Voorlopig Ontwerp
 Datum: 02-10-2017 / Gewijz: 21-3-19 | 17-5-19 | 12-6-19 | 12-10-19 | 31-10-19 | 16-3-20

Schaal 1 : 200

Projectnr: 2017020

Tekeningnr: VO-2

kwik

bouwkundig teken- en advies bureau

IKELOANE 30,
9281 RB HARKEMA
NEDERLAND

T.
M.
W. WWW.DKWIK.NL