



- ZUIDOOSTGEVEL -

Y = Ventilatiekoester

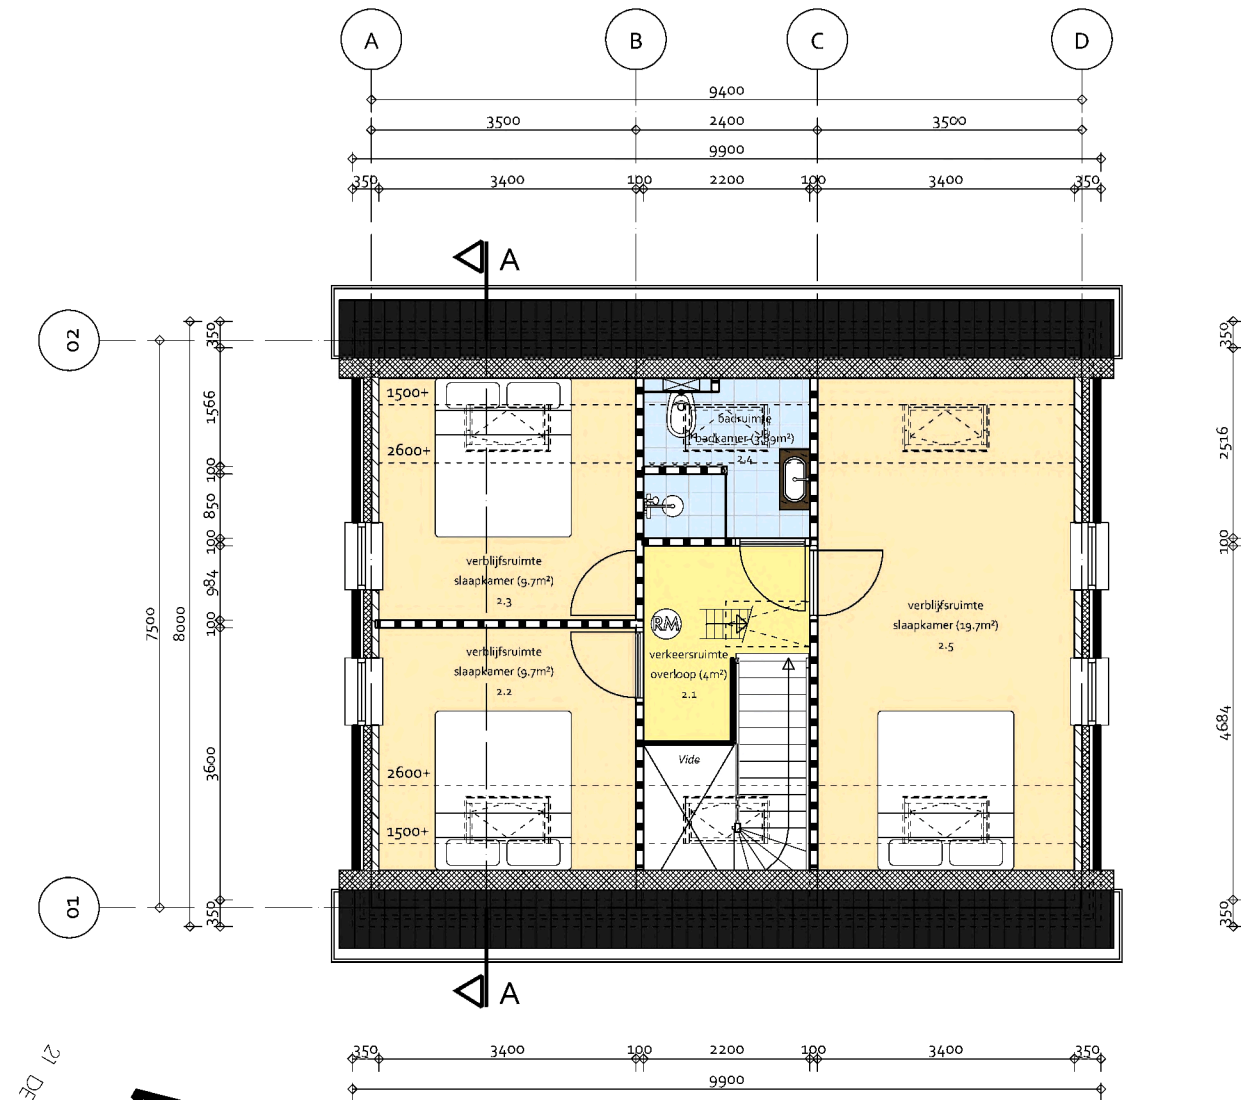

- VERDIEPING -

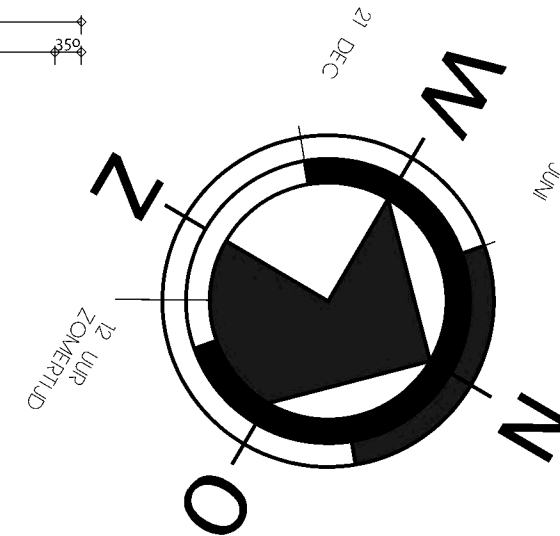



Trap begane grond	
Hoogte trap	2890 mm.
Breedte trap (buitenwerk)	1000 mm.
Aantal treden	16 st.
Optrede	179,375 mm.
Aanrede	230 mm.
Hoogte leuning t.o.v. trededek	1000 mm.
Bord	6 v.t.
Trapboom	Vuren hout
Treden	Vuren hout 40 mm.
Leuning	Hout 40 mm.
Trap voldoet aan afdeling 2.3 Trap van het bouwbesluit	
Afscheping trap voldoet aan afdeling 2.3. Afscheping van vloer,	
trap en hellinglaan van het bouwbesluit	

	= bovenkant afgevekte vloer woning beganegrond		= oppervlakte vertrokken gemeten tot 1500 kN
	= bovenkant afgevekte vloer verdieping woning		= maat bindende 880 x 2315 mm.
	= bovenkant afgevekte vloer coltst woning		= op basis van Afdeling 3.1, Bescherming tegen geluid van buiten, voldoet het bouwwerk aan de NEN 5077
	= hal en overloop voorzien van gekloppete rookmelders volgens NEN 2555		= op basis van Afd. 3.5 'Werring van vuucht', Art. 3.23 'Wateropname' voldoet het bouwwerk aan de NEN 2778
	Inslingsloop t.b.v. ventilatie vloeren opgeast installateur		= op basis van Afd. 3.5 'Werring van vuucht', Art. 3.21 'Werring van vuucht van buiten' voldoet het bouwwerk aan de NEN 2778
gevelranden voldoen aan klasse 3 van NEN 5057, hang- en sluitwerk vlg. eigen politiekeisen		Alle openingen in de uiterdende schiedingsconstructie hebben geen openingen die breder zijn dan 0,02 m ter wering van raten en muizen volgens Afd. 3.6 'Bescherming tegen raten en muizen', Art. 3.46 'Openingen'	
trappen voldoen aan Afdeling 2.5 T.78, tabel 2.3.3, kolom 'Reguliere trappen' van het bouwbesluit 'afgevekte' voldoet aan Afdeling 2.3 van het bouwbesluit			
alle numtes op de beganegrond zijn integraal toegankelijk volgens Afdeling 4.4, Bereikbaarheid en toegankelijkheid van het Bouwbesluit 2012		= metaalwerk 100 mm = Krijpplan of colthelm Rf Spoorwag 80 mm = kalksandsteen 100 mm	

Deze tekening mag zonder onze toestemming niet vermenigvuldigd noch aan derden ter hand gesteld worden.

alleen de tekeningen met een W-nummer zijn geschikt voor het gebruiken tijdens de uitvoering

BOUWAANVRAAG

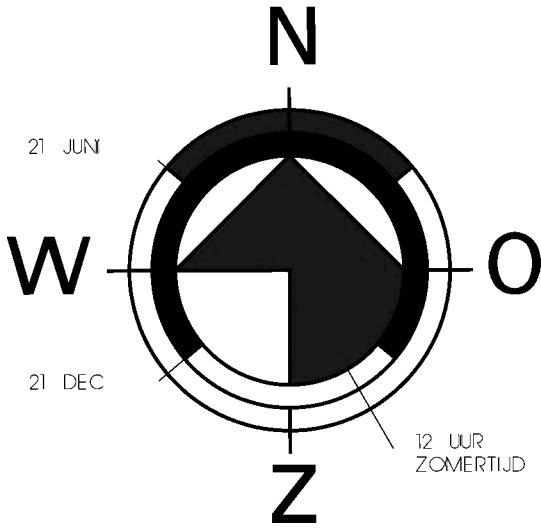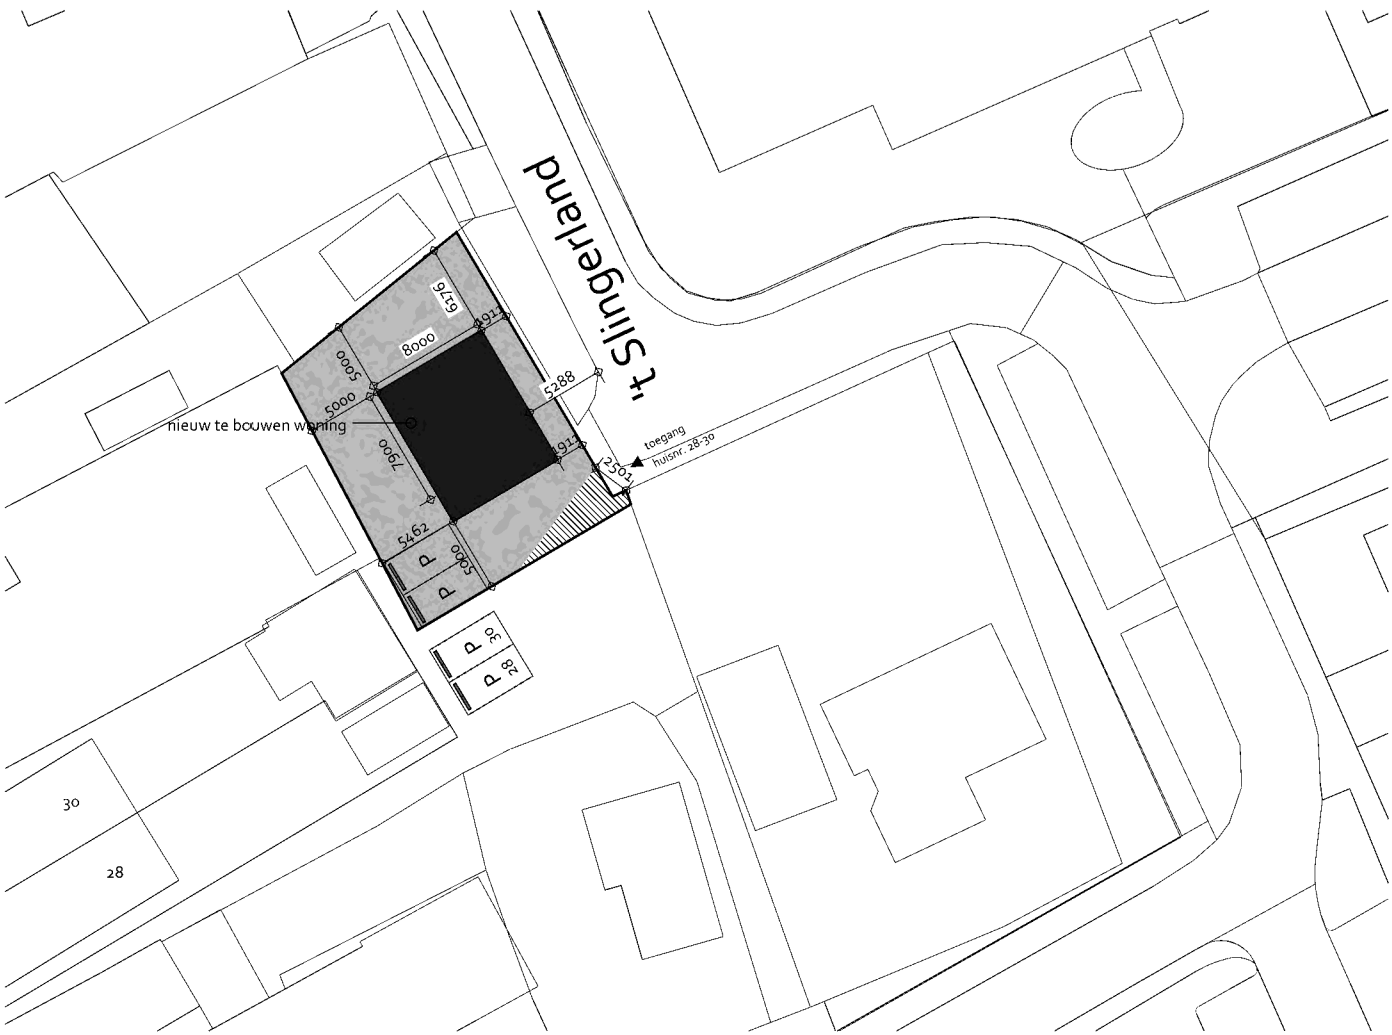

SITUATIE

Gemeente : Steenwijkerland
Kadastr. geg.: SECTIE H NR. 426
Schaal : 1:500

■ = recht van overpad voor parkeren huisnr. 28/30

TEAM 2
Ontwerp + Management

Studio voor de bouwkunst
Bezoekadres: De Kampen 22, 8325 DE, Vollenhove Postadres: Postbus 86, 8325 ZH, Vollenhove
Website: www.om-team2.nl E-mail: Tel: Fax:

Betreft: NIEUWBOUW 't SLINGERLAND TE OLDEMARKT		Schaal: 1:500	Formaat: A-3
Onderdeel: Situatie		Datum: 26-06-2018	
Opdrachtgever: Bouwbedrijf 'de Lake BV' Lakeweg 3 8361 EV IJSSELHAM	Gecontroleerd:	Datum: 26-06-2018	Wijzigingen: A 22-11-2018 D 14-05-2019 B 13-02-2019 E C 20-02-2019 F
Lokatie: 't Slingerland Oudemarkt	Tekenaar:	Email:	Werknr. Blad: 080-15 BA-01
	Status: DEFINITIEF	Fase: BOUWAANVRAAG	

Op alle ontwerpen van Team 2 Studio voor de bouwkunst B.V. rust auteursrecht, dan wel het intellectuele eigendomsrecht van de ontwerper, deze blijven dan ook eigendom Team 2 Studio voor de bouwkunst B.V. Niets hiervan mag worden veeelvoudigd, opgeslagen in een geautomatiseerd gegevensbestand, of openbaar gemaakt worden, in welke vorm dan ook, hetzij elektronisch, mechanisch, door foto kopiëren, opnamen, of enig andere manier, zonder voorafgaande schriftelijke toestemming van Team 2 Studio voor de bouwkunst B.V. Het is de opdrachtgever niet toegestaan de uitvoering van enig ontwerp van Team 2 Studio voor de bouwkunst B.V. te herhalen - evenmin indien het slechts een deel van een ontwerp betreft - zonder de uitdrukkelijke, schriftelijke toestemming van Team 2 Studio voor de bouwkunst B.V. Op al onze werkzaamheden is de DNR-2005 van toepassing.