


Bestaand



Voorgevel

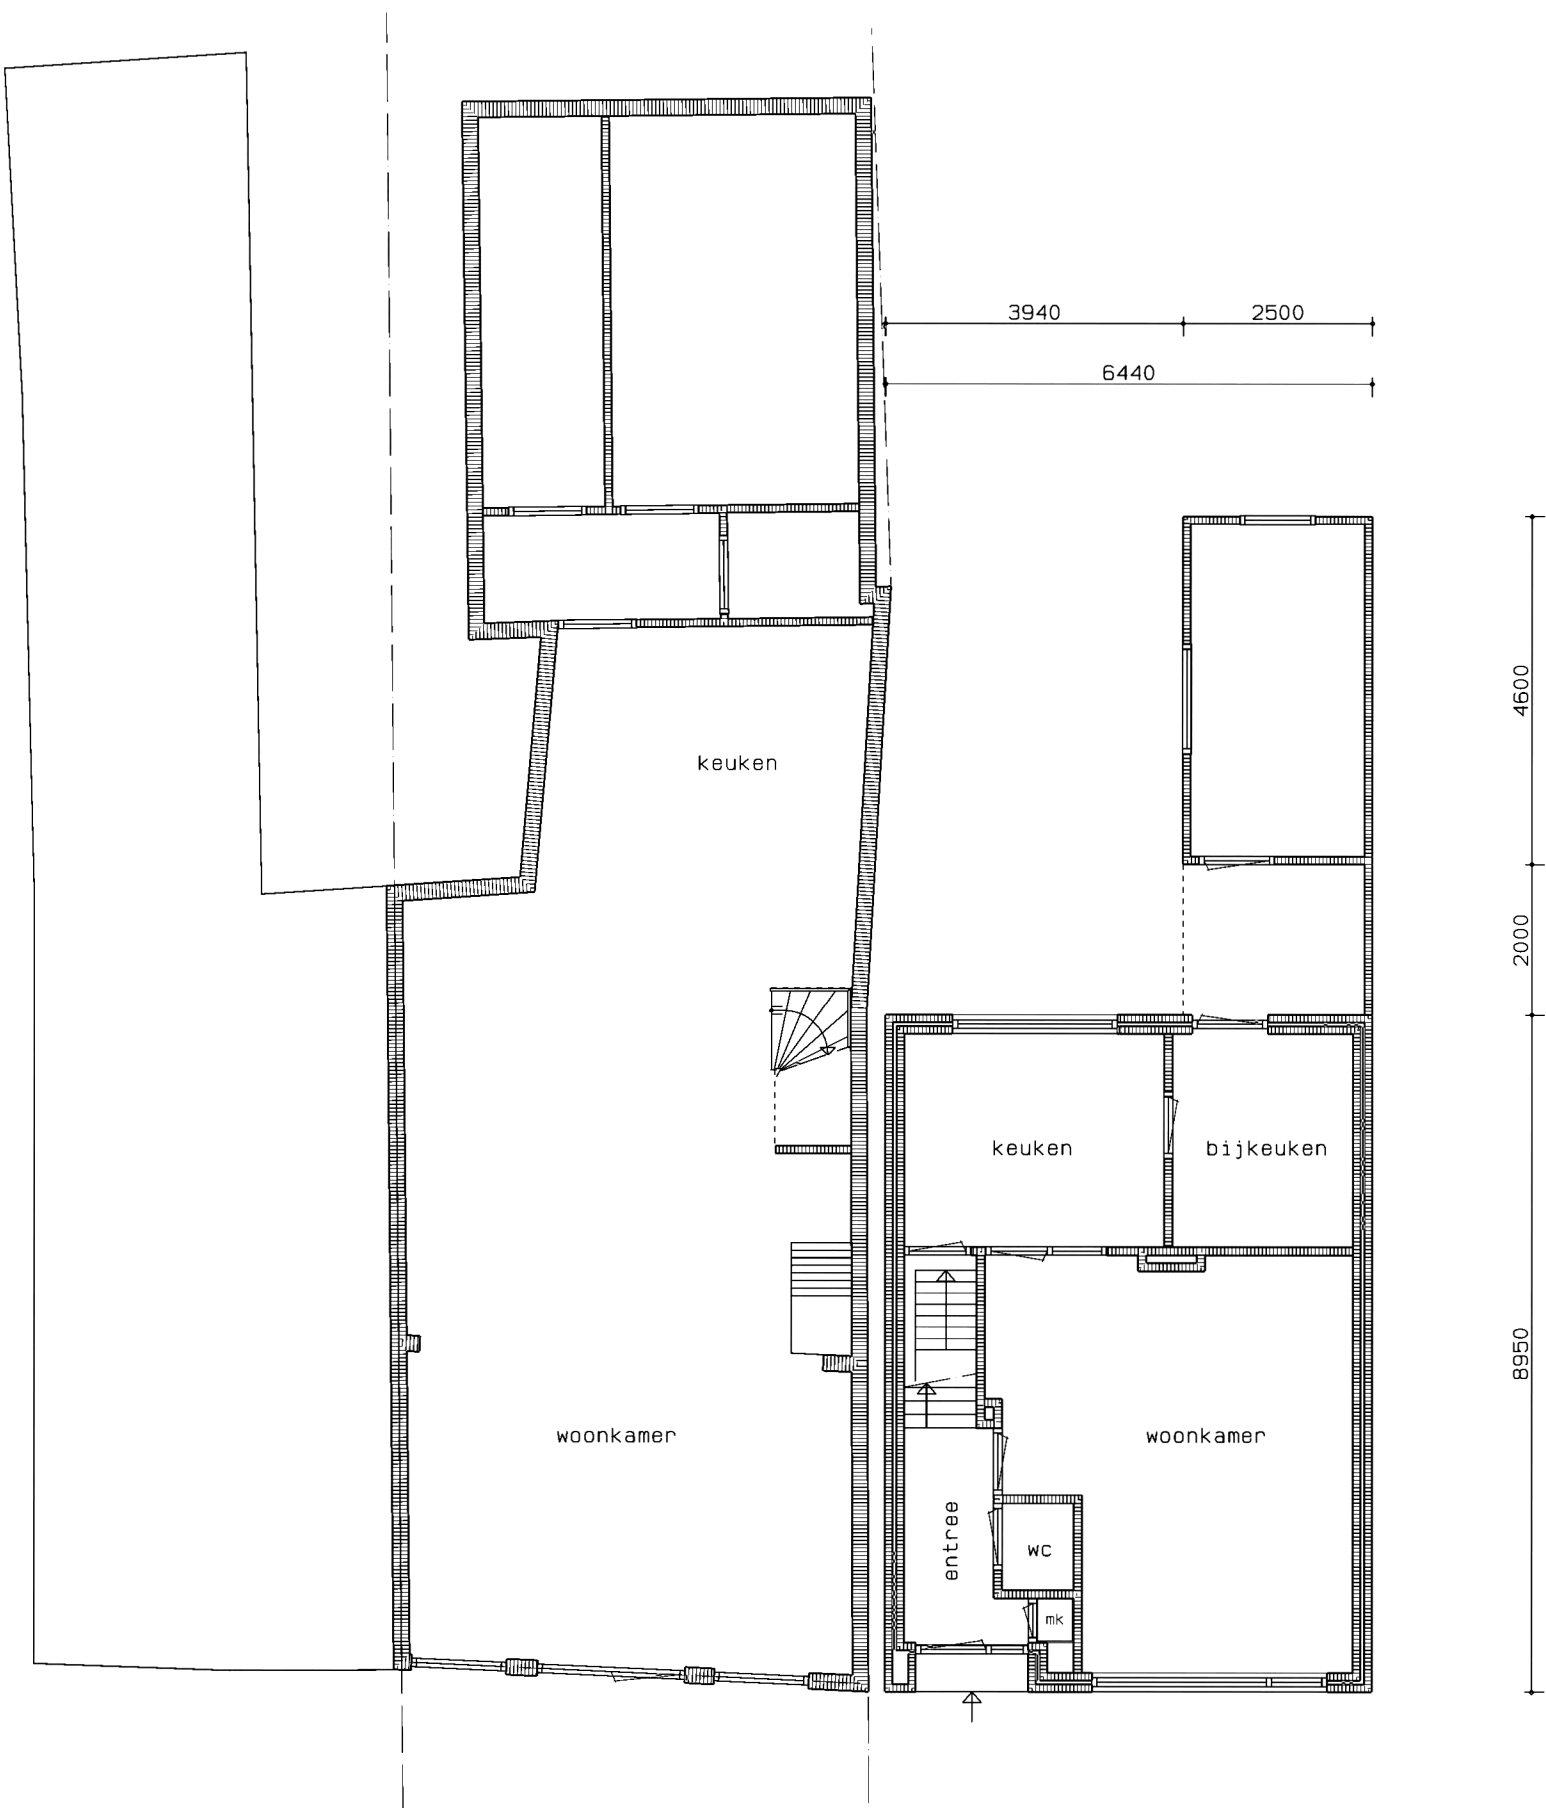


Begane grond


Gewijzigd




Voorgevel

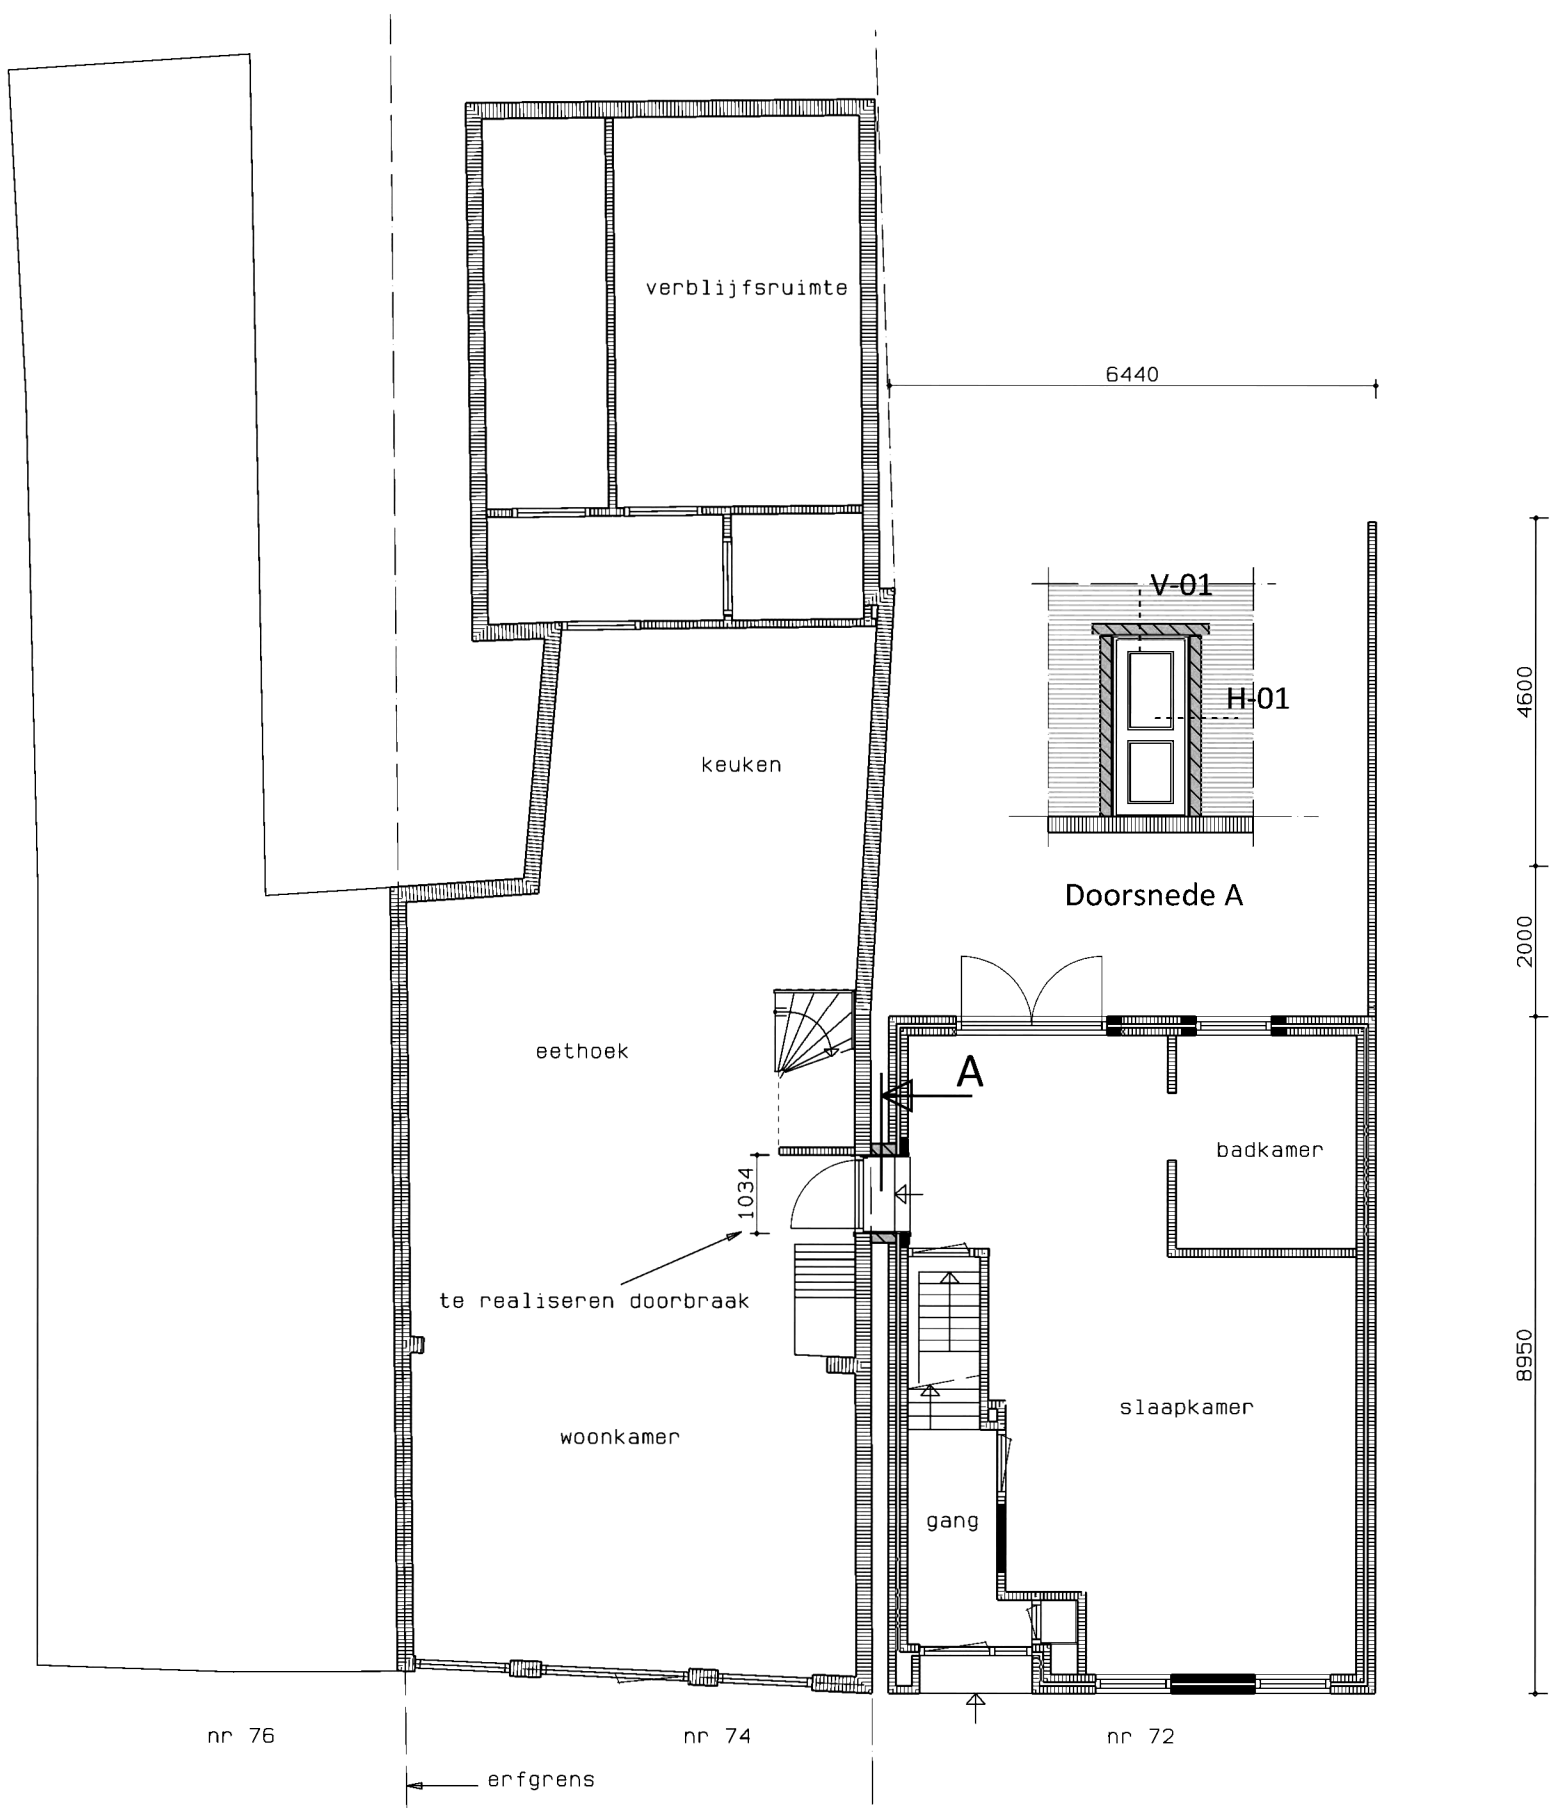

Begane grond

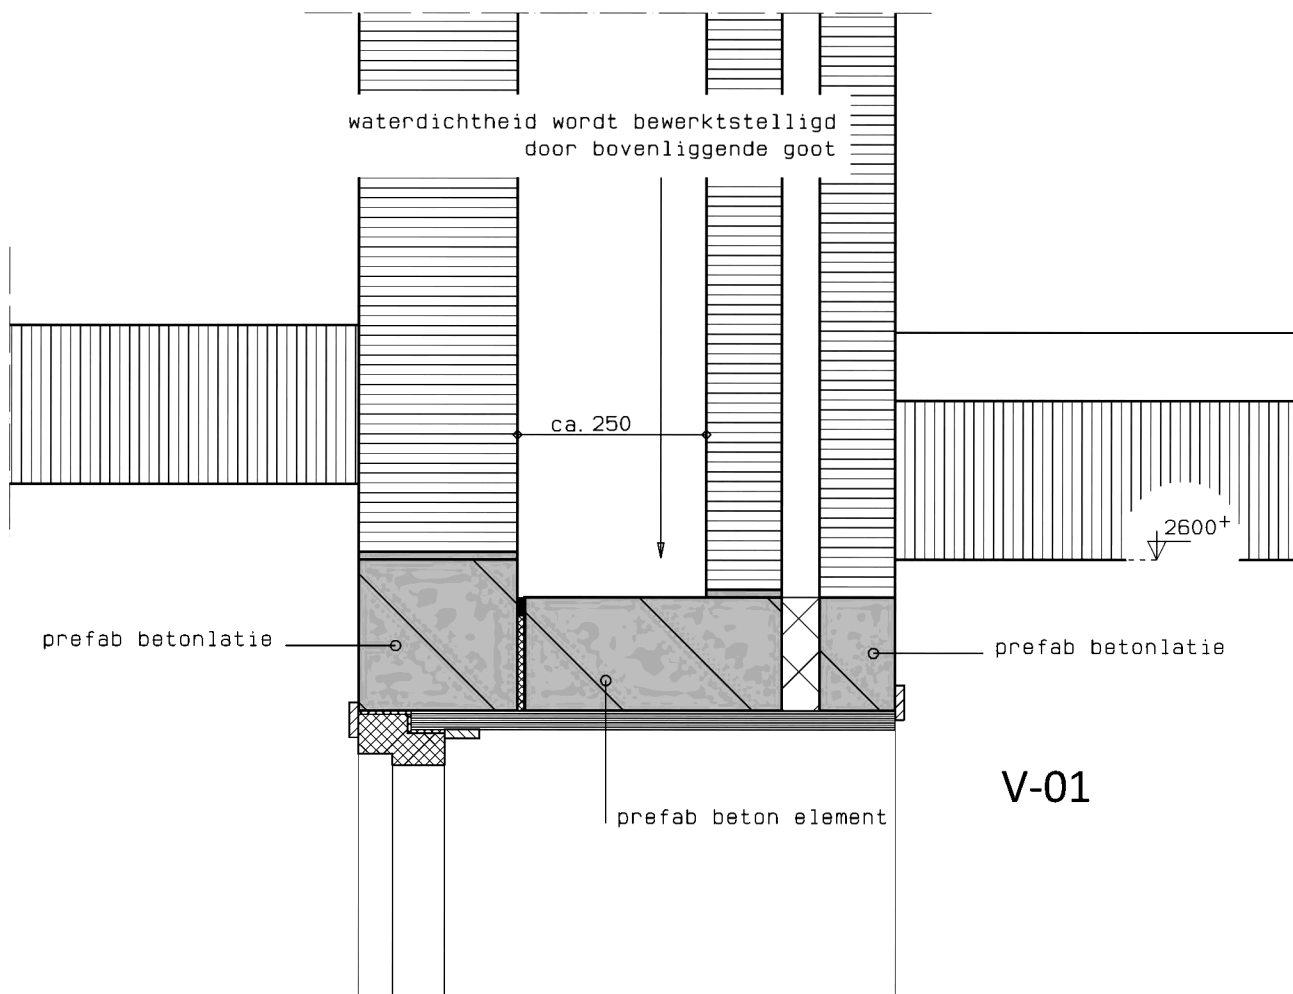

V-01

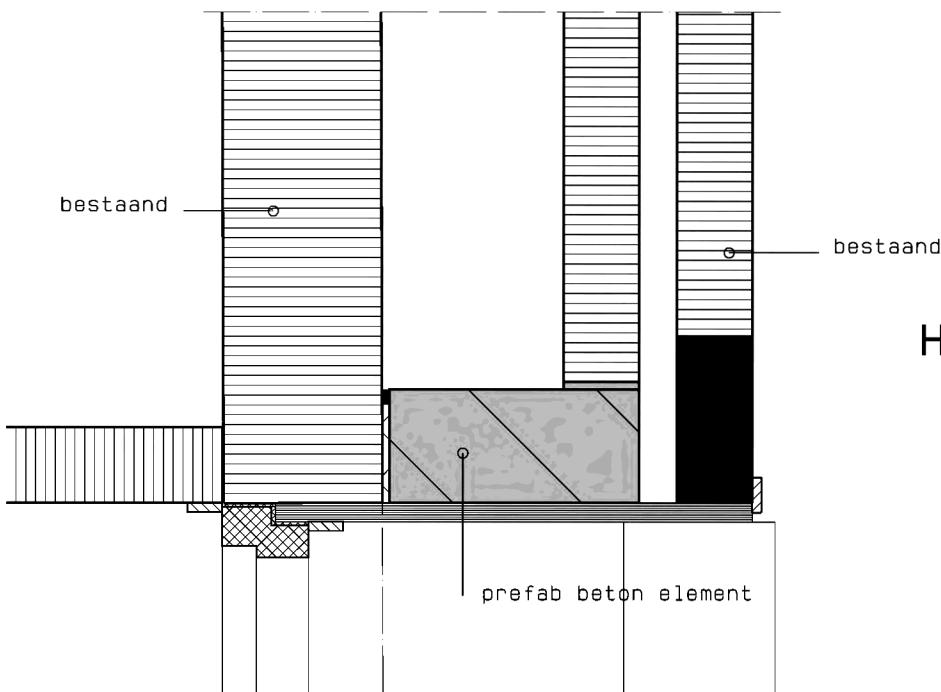

H-01



Project		Realiseren doorbraak Bisschopstraat 74 te Vollenhove	
Onderdeel		Bestaande en gewijzigde toestand	
Opdrachtgever			
Schaal	1:100/1:10	Formaat	A1
Datum	17-01-2018	Gewijzigd	A 12-02-2018
		Getekend	
		Status	definitief
		fase	
		Bouwvoorbereiding	
		Werknr.	17-040
		Bladnr.	B-01