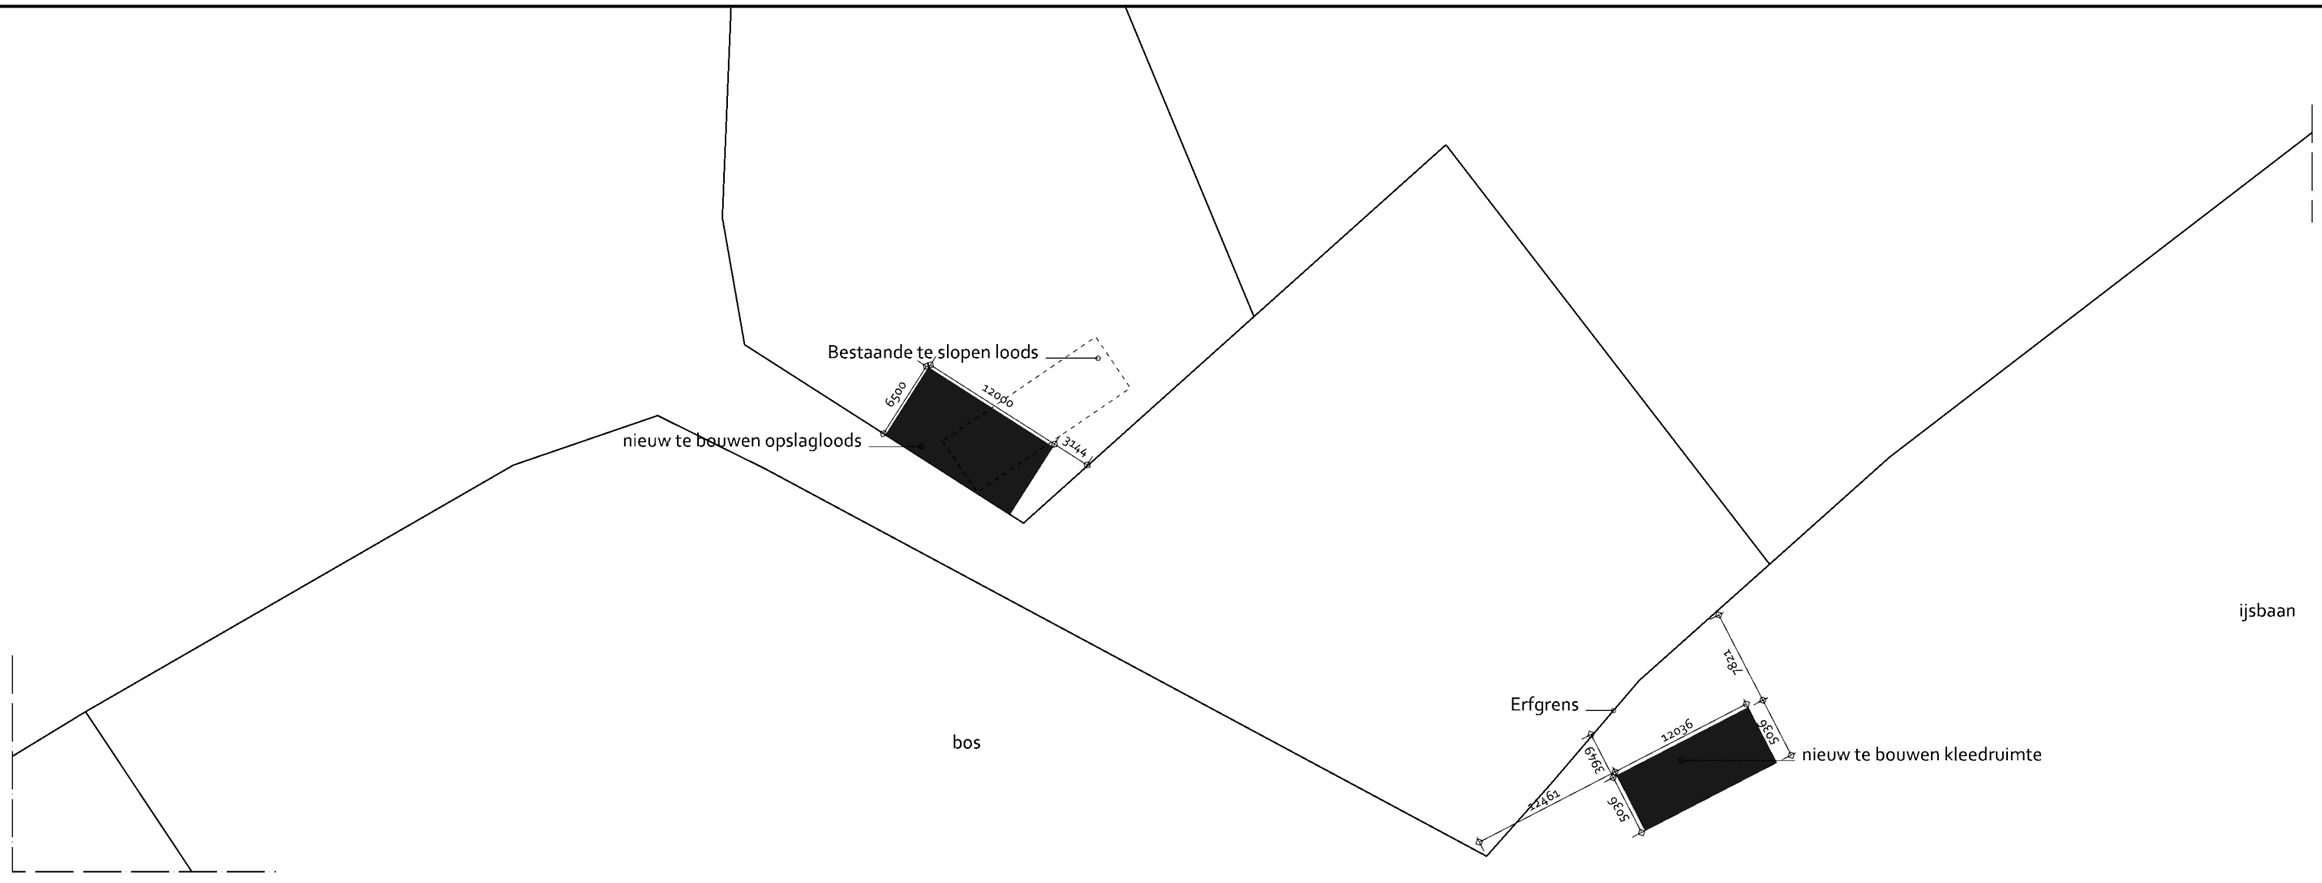

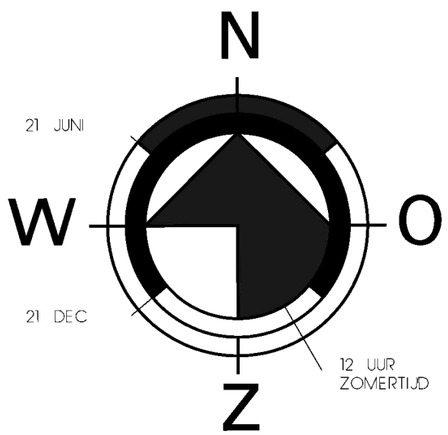

SITUATIE

Gemeente : Steenwijkerland
Kadastr. geg. : SECTIE L NR. 1397 / 1749
Schaal : 1:500

TEAM 2 Ontwerp + Management
Studio voor de bouwkunst
Bezoekadres: De Kampen 22, 8325 DE, Vollenhove Postadres: Postbus 86, 8325 ZH, Vollenhove
Website: www.om-team2.nl E-mail: info@om-team2.nl Tel: 0527 242743 Fax: 0527 242764

Betreft: NIEUWBOUW KLEEDRUIMTE/ OPSLAGLOODS IJSCLUB ONS GENOEGEN			Schaal: 1:500 / Formaat: A-3
Onderdeel: Situatie			Datum: 04-01-2016
Opdrachtgever: IJsclub ons genoegen, Kloosterweg 47a, 8326 DA Sint Jansklooster	Gecontroleerd:	Datum: 13-01-2016	Wijzigingen: A 29-06-2017, B, C, D, E, F
	Tekenaar:	Email:	
Lokatie: Kloosterweg 47a, 8326 DA Sint Jansklooster	Status: VOORLOPIG	Fase: SCHETSONTWERP	Werknr. 100-15 / Blad: SO-01

Op alle ontwerpen van Team 2 Studio voor de bouwkunst B.V. rust auteursrecht, dan wel het intellectuele eigendomsrecht van de ontwerper, deze blijven dan ook eigendom Team 2 Studio voor de bouwkunst B.V. Niets hiervan mag worden verveelvoudigd, opgeslagen in een geautomatiseerd gegevensbestand, of openbaar gemaakt worden, in welke vorm dan ook, hetzij elektronisch, mechanisch, door foto kopieën, opnamen, of enig andere manier, zonder voorafgaande schriftelijke toestemming van Team 2 Studio voor de bouwkunst B.V. Het is de opdrachtgever niet toegestaan de uitvoering van enig ontwerp van Team 2 Studio voor de bouwkunst B.V. te herhalen - evenmin indien het slechts een deel van een ontwerp betreft- zonder de uitdrukkelijke, schriftelijke toestemming van Team 2 Studio voor de bouwkunst B.V. Op al onze werkzaamheden is de DNR-2005 van toepassing.

deze tekening mag zonder onze toestemming niet vermenigvuldigd noch aan derden ter hand gesteld worden.

alleen de tekeningen met een W-nummer zijn geschikt voor het gebruiken tijdens de uitvoering