VOORGEVEL bestaand

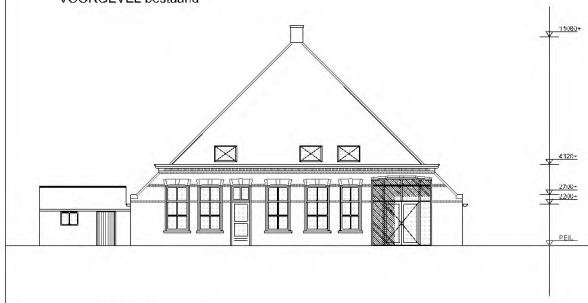

ZIJGEVEL LINKS bestaand

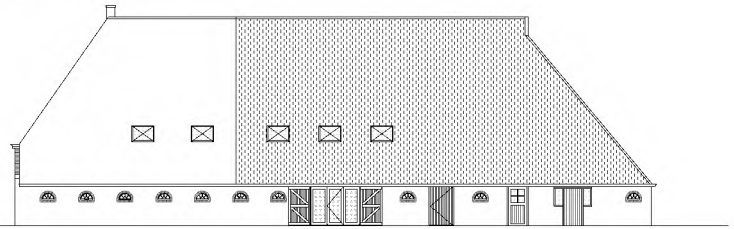

PLATTEGROND BEGANE GROND bestaand

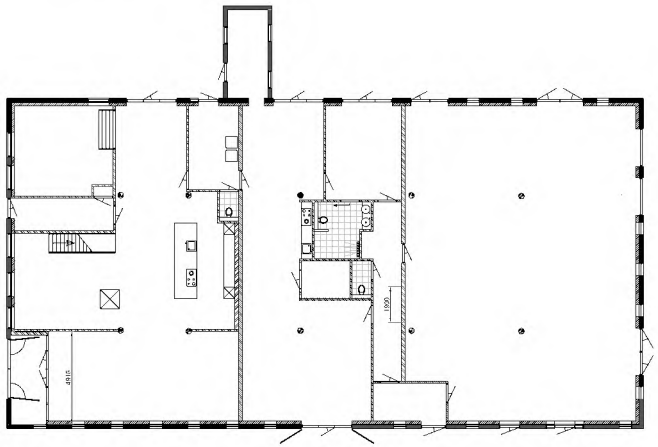

ACHTERGEVEL bestaand

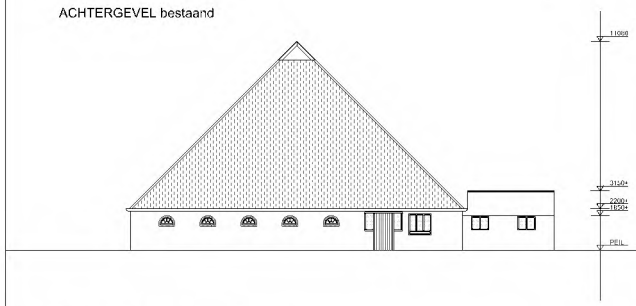

ZIJGEVEL RECHTS bestaand

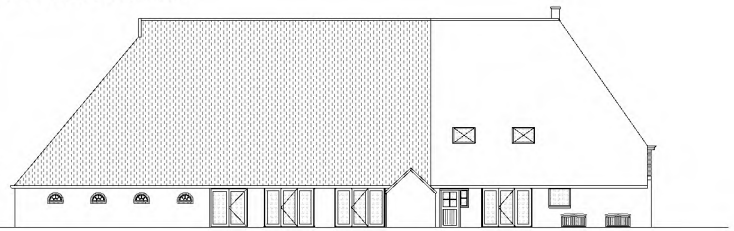

DOORSNEDE A - A bestaand

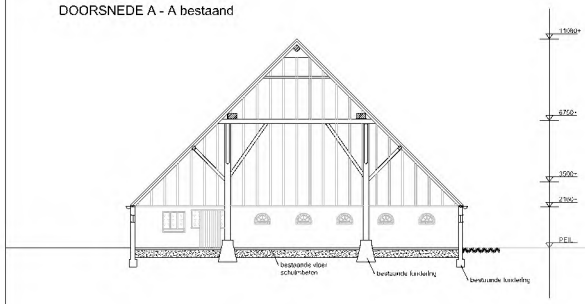

DOORSNEDE B - B bestaand

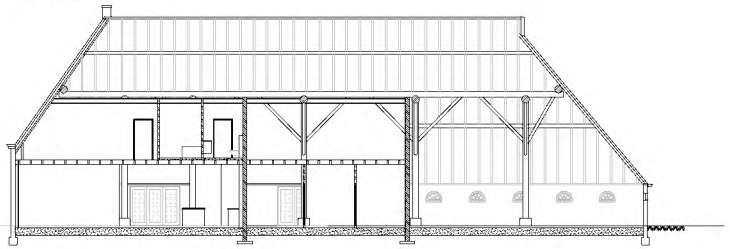

PLATTEGROND EERSTE VERDIEPING bestaand

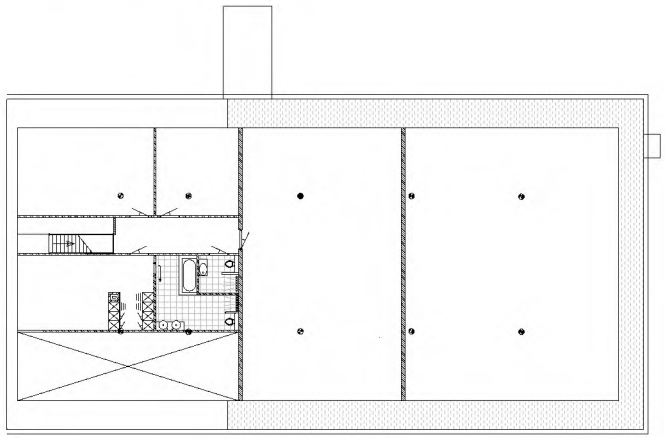

Renovatie boerderij Paardsloo
Uithuis, De Rotte
Plattegronden - vloerplanen bestaande situatie
WEBOSA BOUW
BOUW- EN ADVIESBEDRIJF
Datum 14-07-2020
Schaal 1:100
Tekening nr. 00
Gewijzigd

VOORGEVEL nieuw

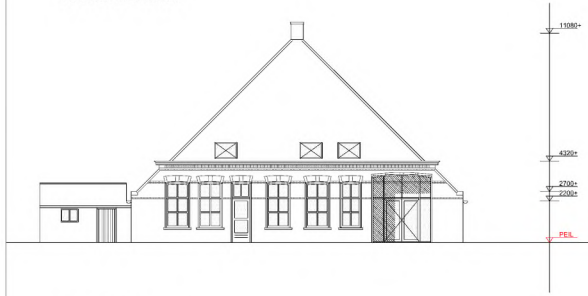

ZIJGEVEL LINKS nieuw

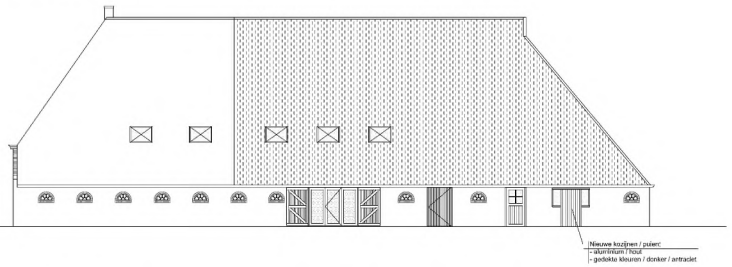

PLATTEGROND BEGANE GROND nieuw

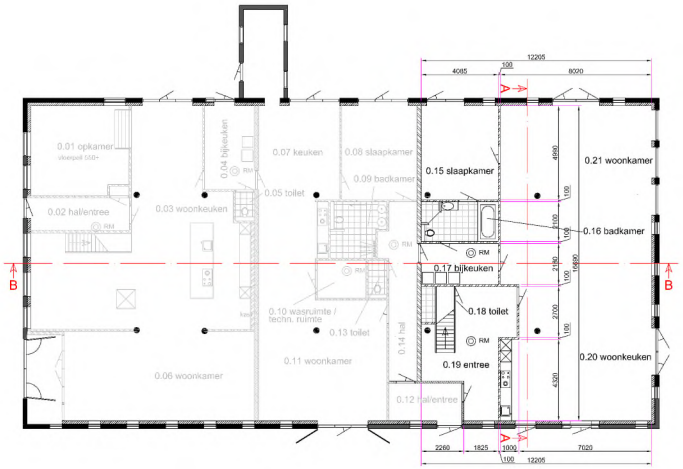

ACHTERGEVEL nieuw

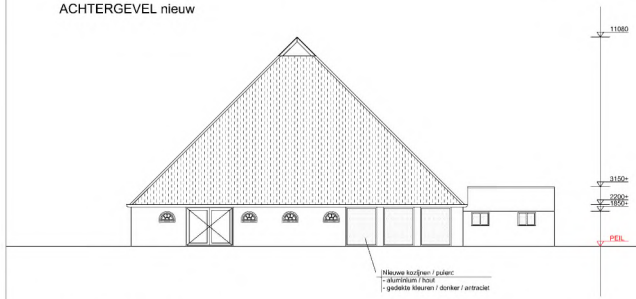

ZIJGEVEL RECHTS nieuw

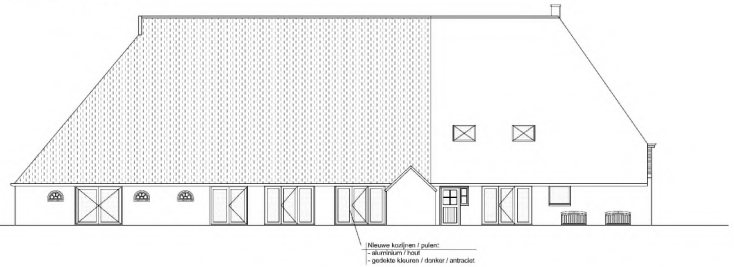

DOORSNEDE A - A nieuw

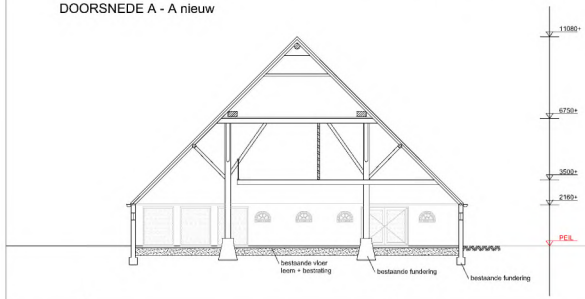

DOORSNEDE B - B nieuw

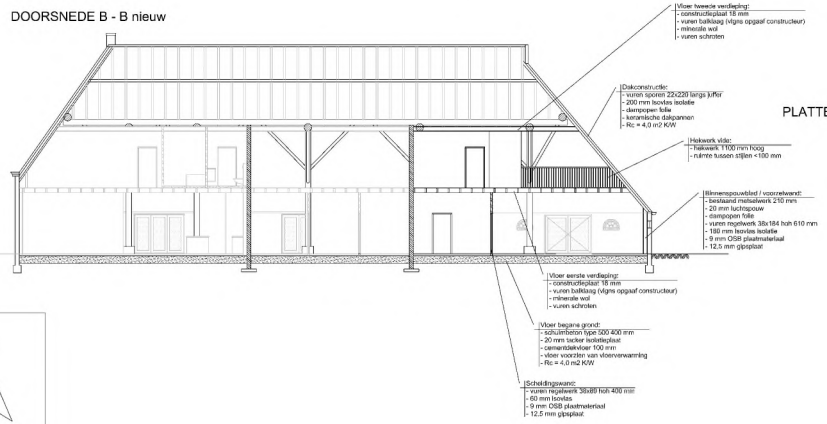

PLATTEGROND EERSTE VERDIEPING nieuw

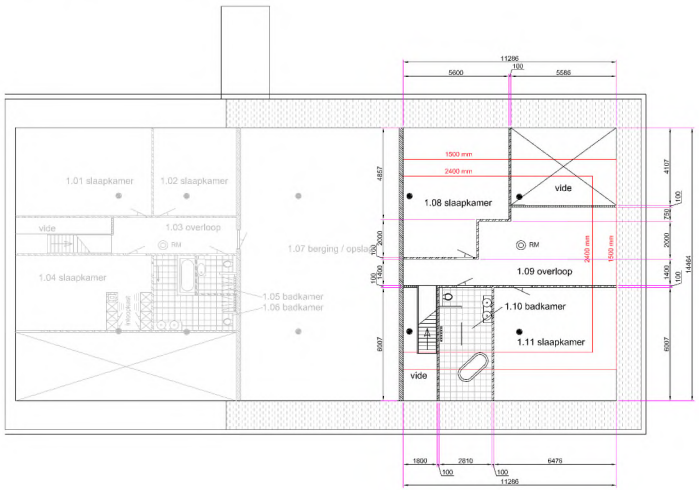

SITUATIETEKENING
Schaal 1 :500

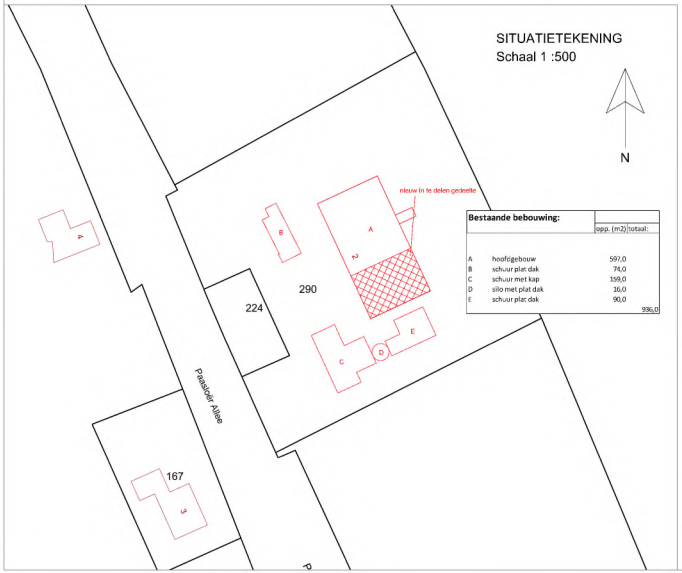

Bestaande bebouwing:		opp. (m2)	totaal:
A	hoofdgebouw	597,0	
B	schuur plat dak	74,0	
C	schuur met kap	159,0	
D	silo met plat dak	16,0	
E	schuur plat dak	90,0	
			936,0

Ruimte / vertrek:		opp. (m2)	totaal:
Begane grond:			
0.15	slaapkamer	20,4	
0.16	badkamer	12,4	
0.17	bijkeuken	12,5	
0.18	toilet	3,4	
0.19	entree	23,2	
0.20	woonkeuken	54,3	
0.21	woonkamer	75,9	
			202,1
Eerste verdieping:			
1.08	slaapkamer	35,0	
1.09	overloop	34,6	
1.10	badkamer	17,6	
1.11	slaapkamer	38,9	
			126,1
			328,2

Renvooi:	onderdeel:	materiaal:	kleurstelling:
Kozijnen			
	kozijnen	hardhout	cremewit
	ramen / deuren	hardhout	donkergroen
	luiken / sierdeuren	hardhout	donkergroen
Goten			
	smetplank	red cedar	cremewit
	goot	red cedar	cremewit
Dakbedekking			
	voorste deel	keramische pan	rood mat
	achterste deel	keramische pan	zwart mat
Gevels			
	metselwerk	onveranderd	
	voegwerk	onveranderd	

RENVOOI:
RM = rookmelders 220 V onderling geschakeld
- binnendeuren 930x2115
- hang en sluitwerk conform PKVW / SKG**

Project: Renovatie boerderij Paisdoo
Opdrachtgever: fam. De Roby
Onderwerp: Plattegrond + aanzichten nieuwe situatie
WEBOSA BOUW
Datum: 14-07-2010
Schaal: 1:100
Tekenaar: RB
Gewijzigd:
Pauwelen 17 9247 JA Drachten, telefoon: (0512 - 501730) E-mail: info@webosabouw.nl

DOORSNEDE C - C

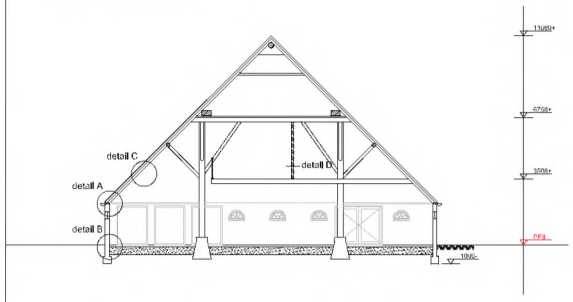

FUNDERINGSPLAN

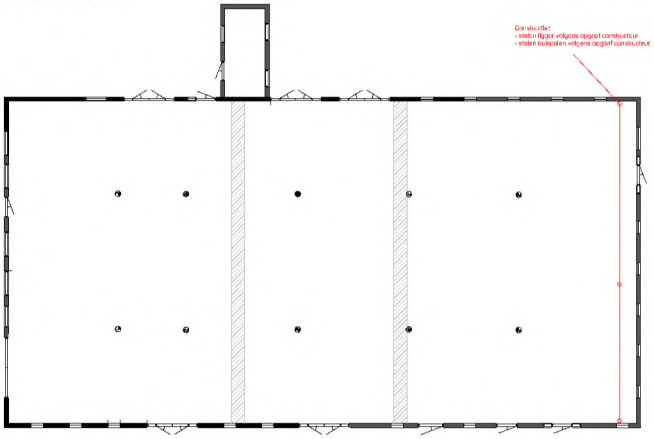

RIOLERINGSPLAN

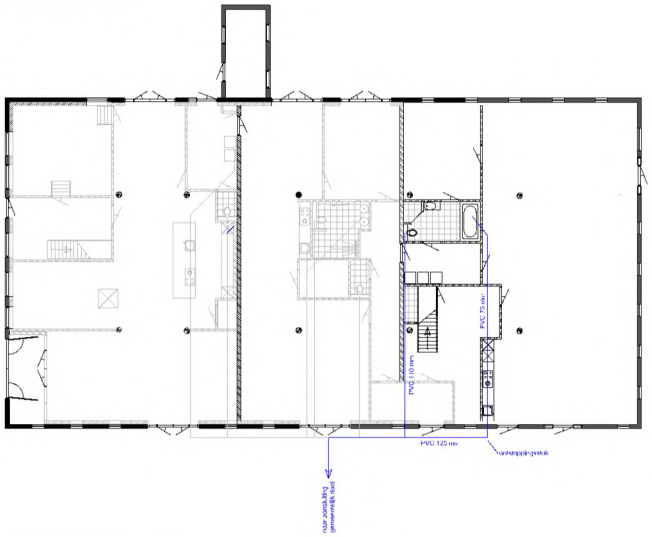

DETAIL A
schaal 1 : 10

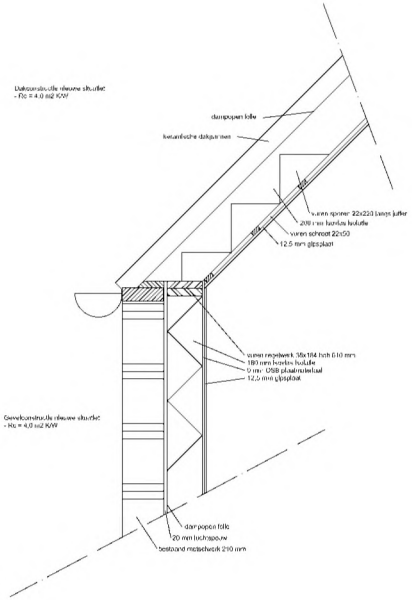

DETAIL B
schaal 1 : 10

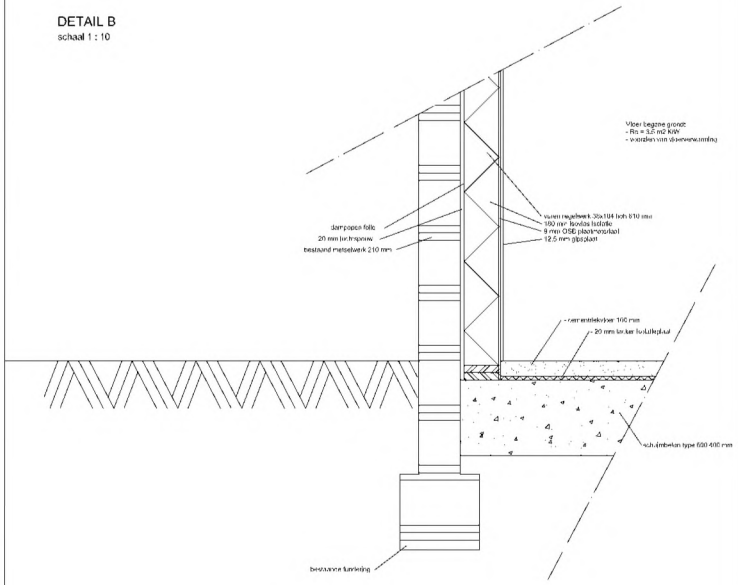

DETAIL C
schaal 1 : 10

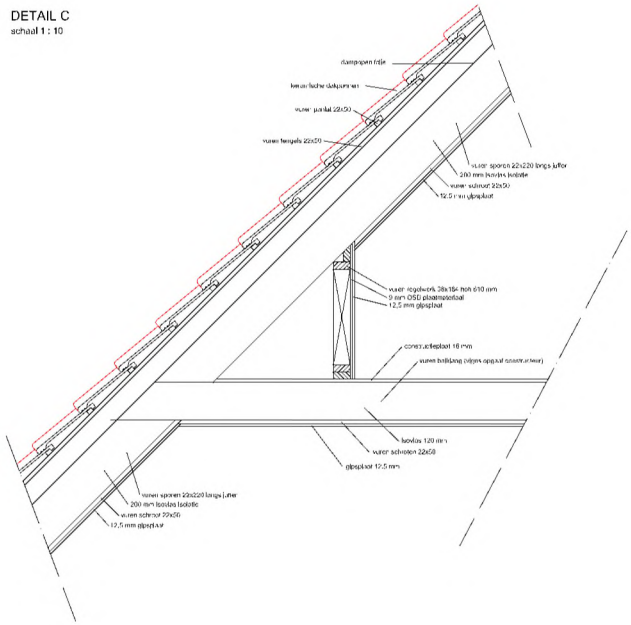

DETAIL D
schaal 1 : 10

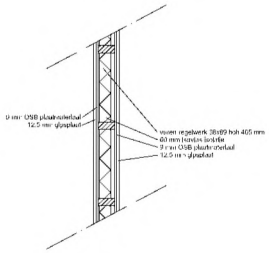

Project: Renovatie boerderij Paesiko
Architect: Ing. De Ploey
Tekeningen details
WEBOSA BOUW
Datum: 15-12-2010
Schaal: 1:50
Gewijzigd: