

Landschappelijke inpassing houtwal Paasloërweg 22a te Paasloo

- (A) Meerstammige eik aan het eind van de wal
- (B) Overstaanders van eik bovenop de wal (5 st.)
- (C) Doorgeschoten eiken hakhout
- (D) Solitaire hulst bovenop de wal

1 Corylus avellana - hazelaar

2 Ilex aquifolium - scherpe hulst



3 Rhamnus frangula - vuilboom

4 Crataegus monogyna - meidoorn



Nr.	Soort	Aantal	Plantverband	Plantmaat
Bestaande te behouden beplanting				
A	Quercus robur	1	solitair	n.v.t.
B	Quercus robur	5	in lijn bovenop wal	n.v.t.
C	Quercus robur	2	solitair	n.v.t.
D	Ilex aquifolium (scherpe hulst)	1	solitair	n.v.t.
Nieuw toe te voegen beplanting				
1	Corylus avellana (hazelaar)	10	driehoeksverband	150 - 175 cm
2	Ilex aquifolium (scherpe hulst)	10	driehoeksverband	150 - 175 cm
3	Rhamnus frangula (vuilboom)	10	driehoeksverband	150 - 175 cm
4	Crataegus monogyna (meidoorn)	10	driehoeksverband	150 - 175 cm

Toelichting inpassingsplan


Op perceel nr. 22a is de rood-voor-roodregeling van toepassing. Hierbij wordt op deze kavel een voormalige agrarische schuur gesloopt. Hiervoor komt een woning type 'erfwoning' terug.

Als landschappelijke inpassing wordt de bestaande singel van 50 meter verlengd richting de oostzijde met een lengte van 20 meter.

De beplanting welke behouden moet blijven staat hiernaast beschreven welke ook aangeduid is op de plankaart. Zo worden een vijftal overstaanders gehandhaafd. Deze zijn karakteristiek en beelbepalend in de omgeving. Aan het uiteinde van de wal aan de westzijde staat een meerstammige eik. Op de wal zijn twee doorgeschoten eikenhakhout stobben aanwezig. Deze moeten worden afgezet, waarna die opnieuw kunnen uitlopen. Centraal op de wal is nog een inheemse hulst aanwezig. Deze elementen moeten behouden blijven en de overige soorten moeten worden verwijderd. De huidige wal moet daarna opnieuw worden geprofileerd en de steilrand moet worden hersteld. Het wallichaam moet een minimale breedte van 5 meter krijgen over de gehele lengte.

Zoals eerder beschreven moet het wallichaam 20 meter in oostenlijke richting worden doorgetrokken. Bovenop de gehele wal wordt extra bosplantsoen ingeplant. Deze wordt geplant in driehoeksverband op het 70 meter geprofileerde wallichaam met een plantafstand van 1,5 - 2 meter. Het toe te voegen bosplantsoen zijn streekeigen inheemse soorten. Er is gekozen voor groter plantmateriaal.

Door het uitvoeren van de bovengenoemde werkzaamheden is het landschappelijk karakter van de houtwal hersteld en vergroot. Door het toevoegen van de inheemse onderbeplanting wordt een landschappelijke kwaliteitsslag behaald.

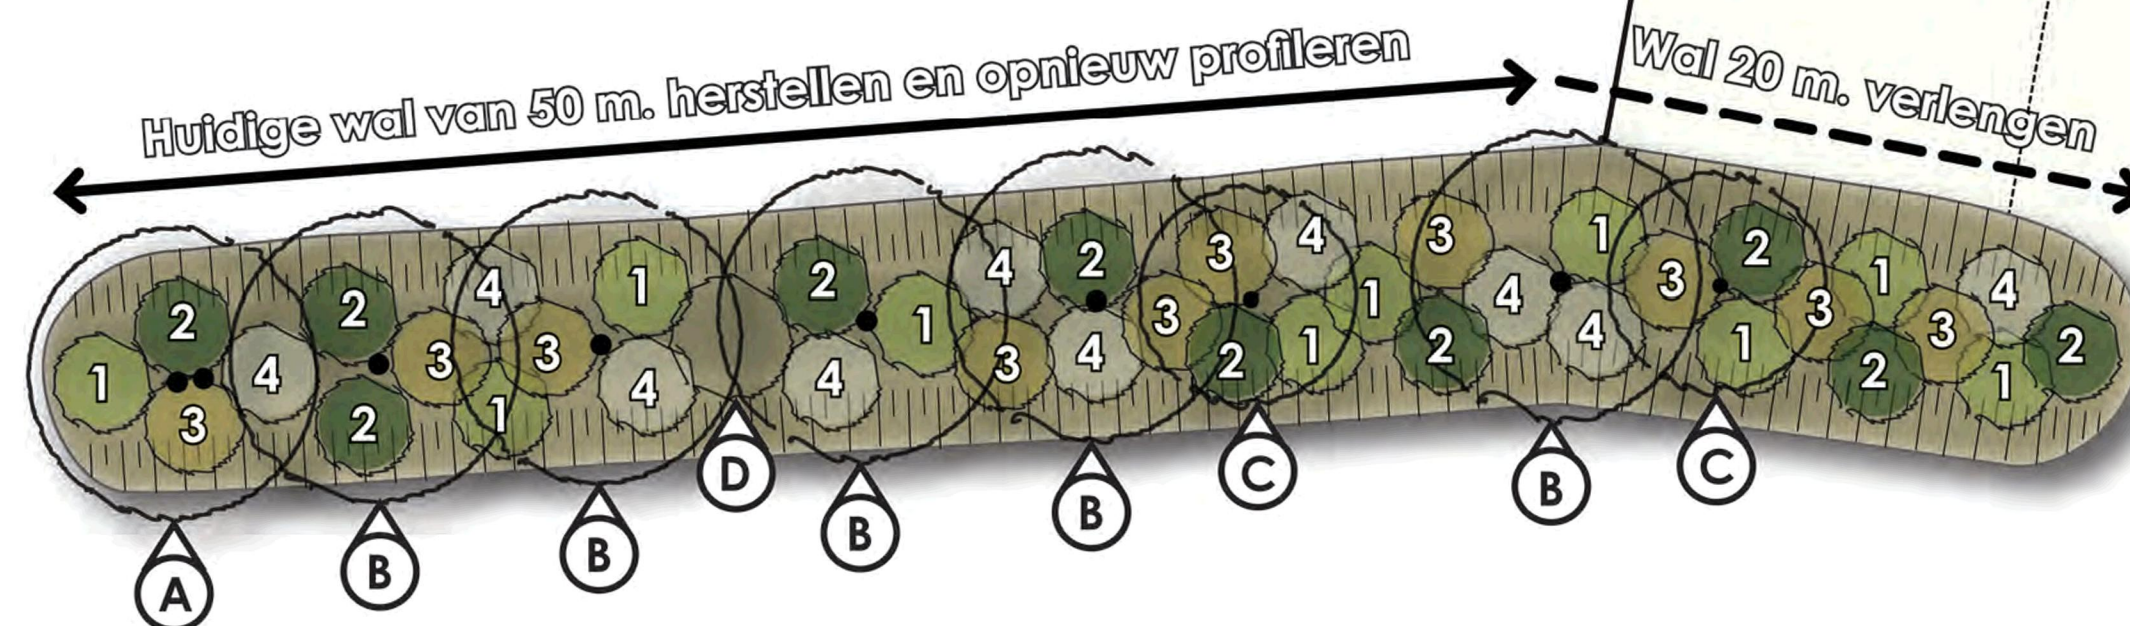

Alle maten zijn richtlijnen. Deze dienen in het werk gecontroleerd te worden.

0 2 4 6 8 10m.



levering

 www.twanslandschap-tuin.nl

Twan's



Landschaps-



Tuinadvies

ontwerp



begeleiding

