



Bouwaanvraag - Herinrichting perceel "De Opstap" Heetveld 16 te Sint Jansklooster

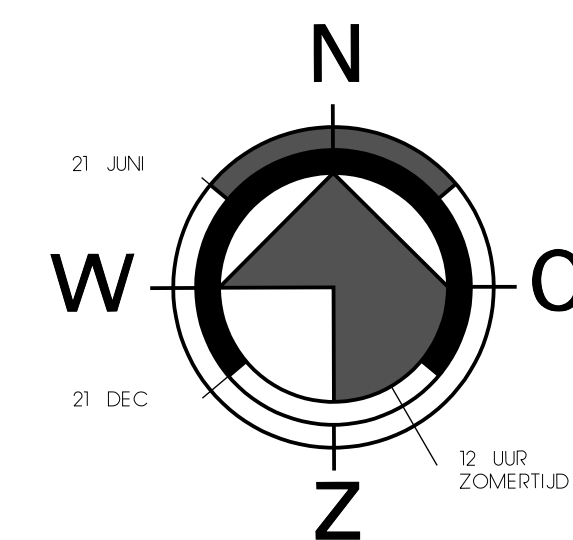

SITUATIE

Gemeente : Steenwijkerland
Kadastr. geg.: SECTIE N NR. 1598 / 1592
Schaal : 1:250 / 1000

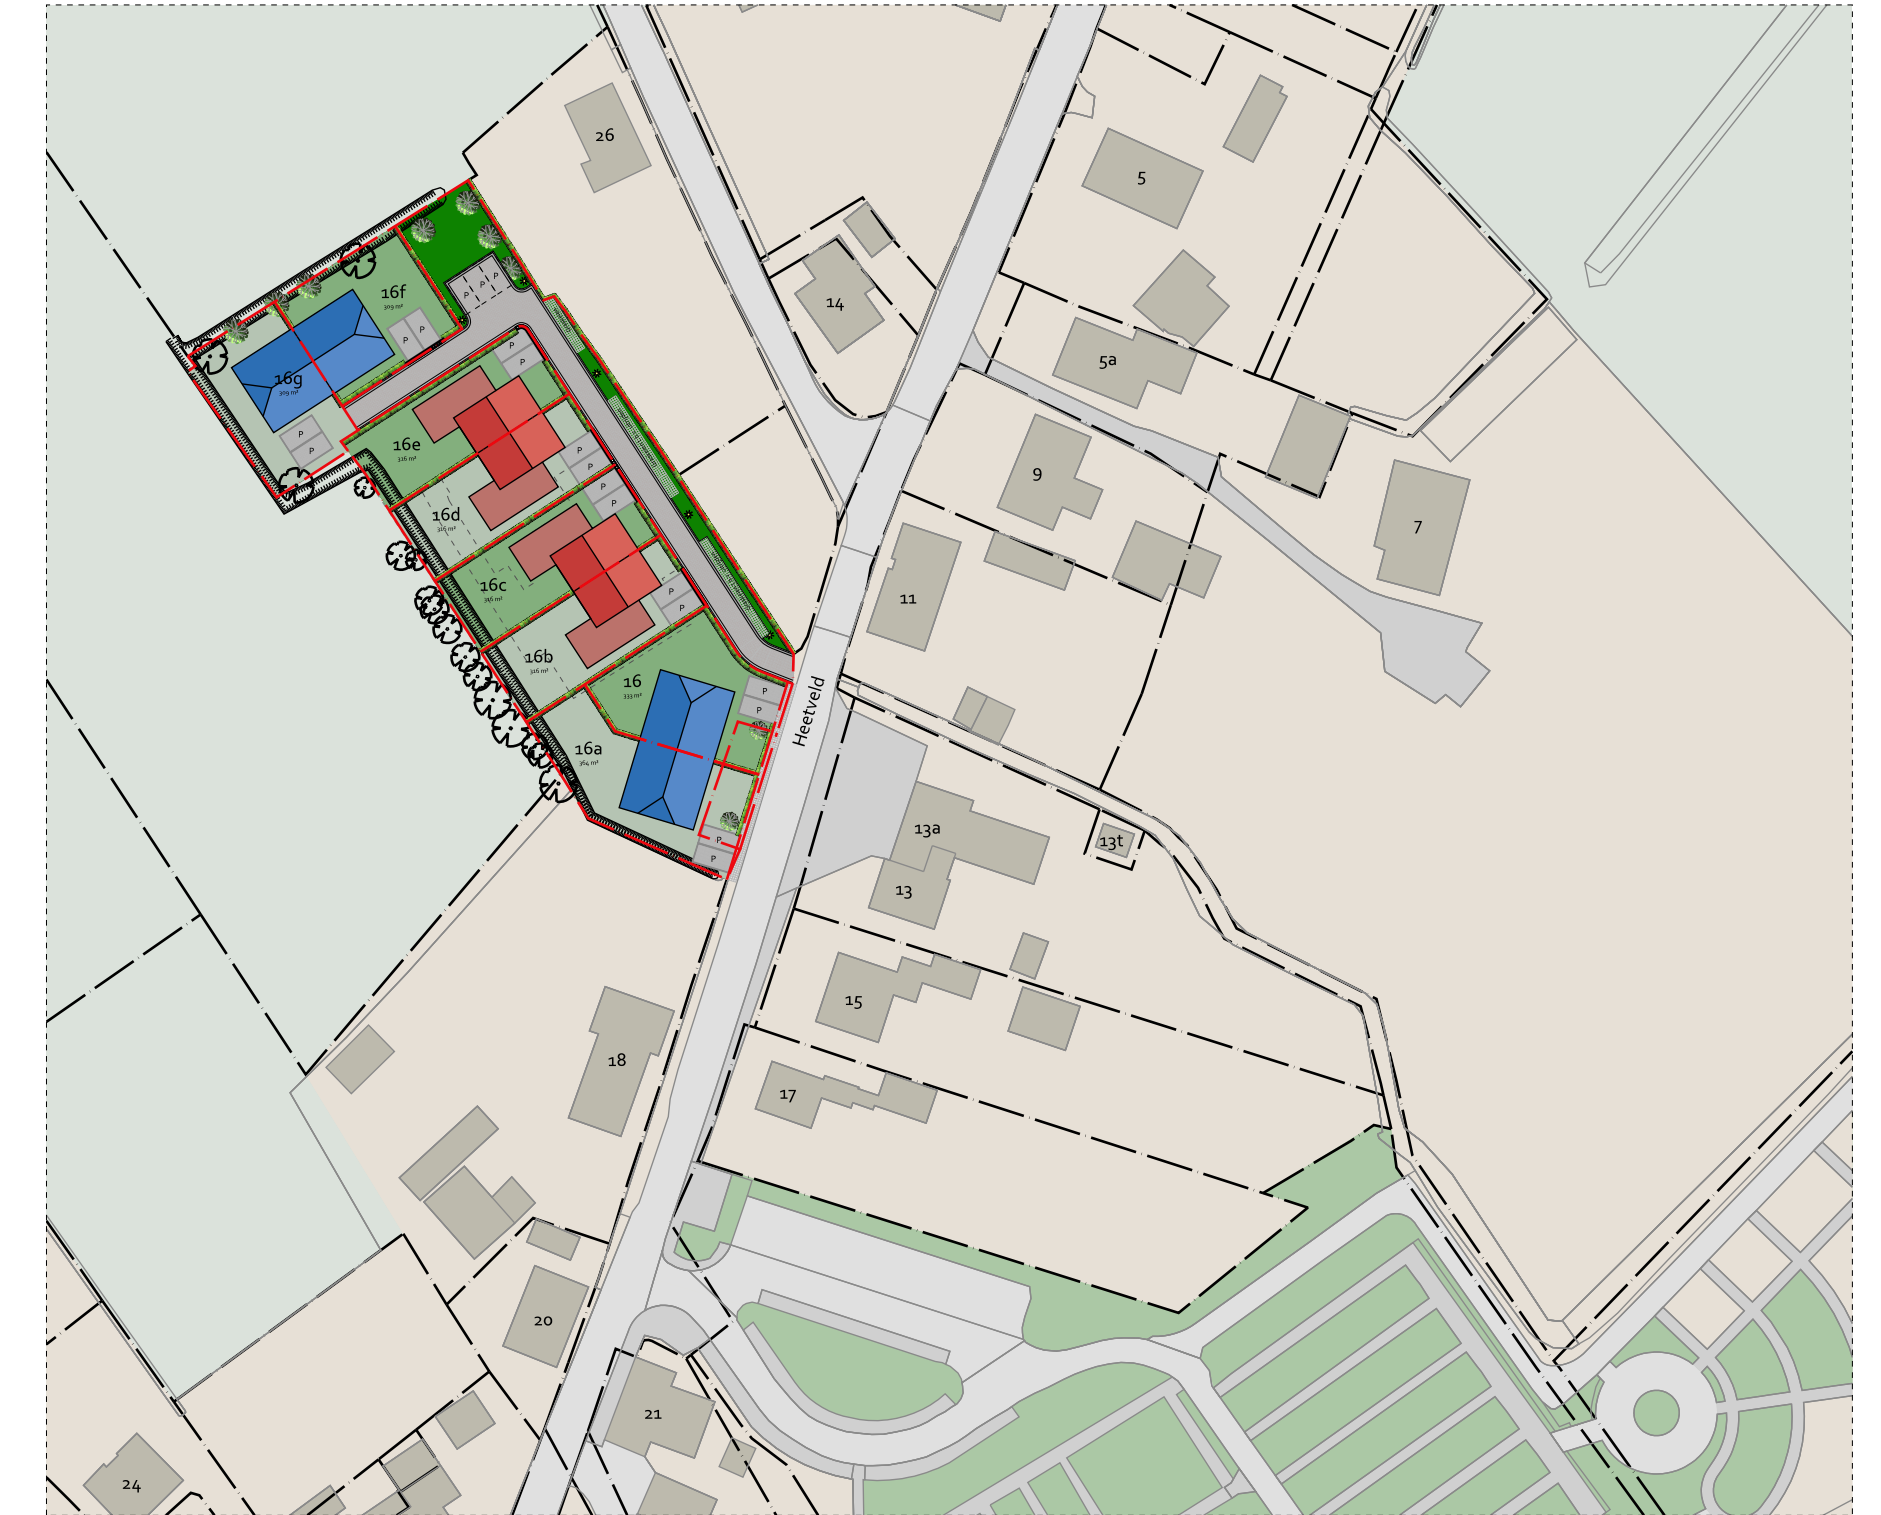

Team2
STUDIO VOOR
DE BOUWKUNST

Betref:		Schaal:		Formaat:	
HERINRICHTING HEETVELD 16 TE SINT JANSKLOOSTER		1:250 / 1000		A1	
Onderdeel:		Datum:			
↳ Situatietekening		21-07-2023			
Opdrachtgever:	Gecontroleerd:	Datum:	Wijzigingen:		
-	-	-	A 14-09-2023	D 02-11-2023	
-	-	-	B 26-09-2023	E 09-11-2023	
-	-	-	C 01-11-2023	F 28-11-2023	
Locatie:	Tekenaar:	Email:	Werknr.		
Heetveld 16	Niek ten Wolde	info@om-team2.nl	Blad:		
Sint Jansklooster	Status:	Fase:	005-21BA-01		
	DEFINITIEF	BOUWAANVRAAG			

[illegible]