


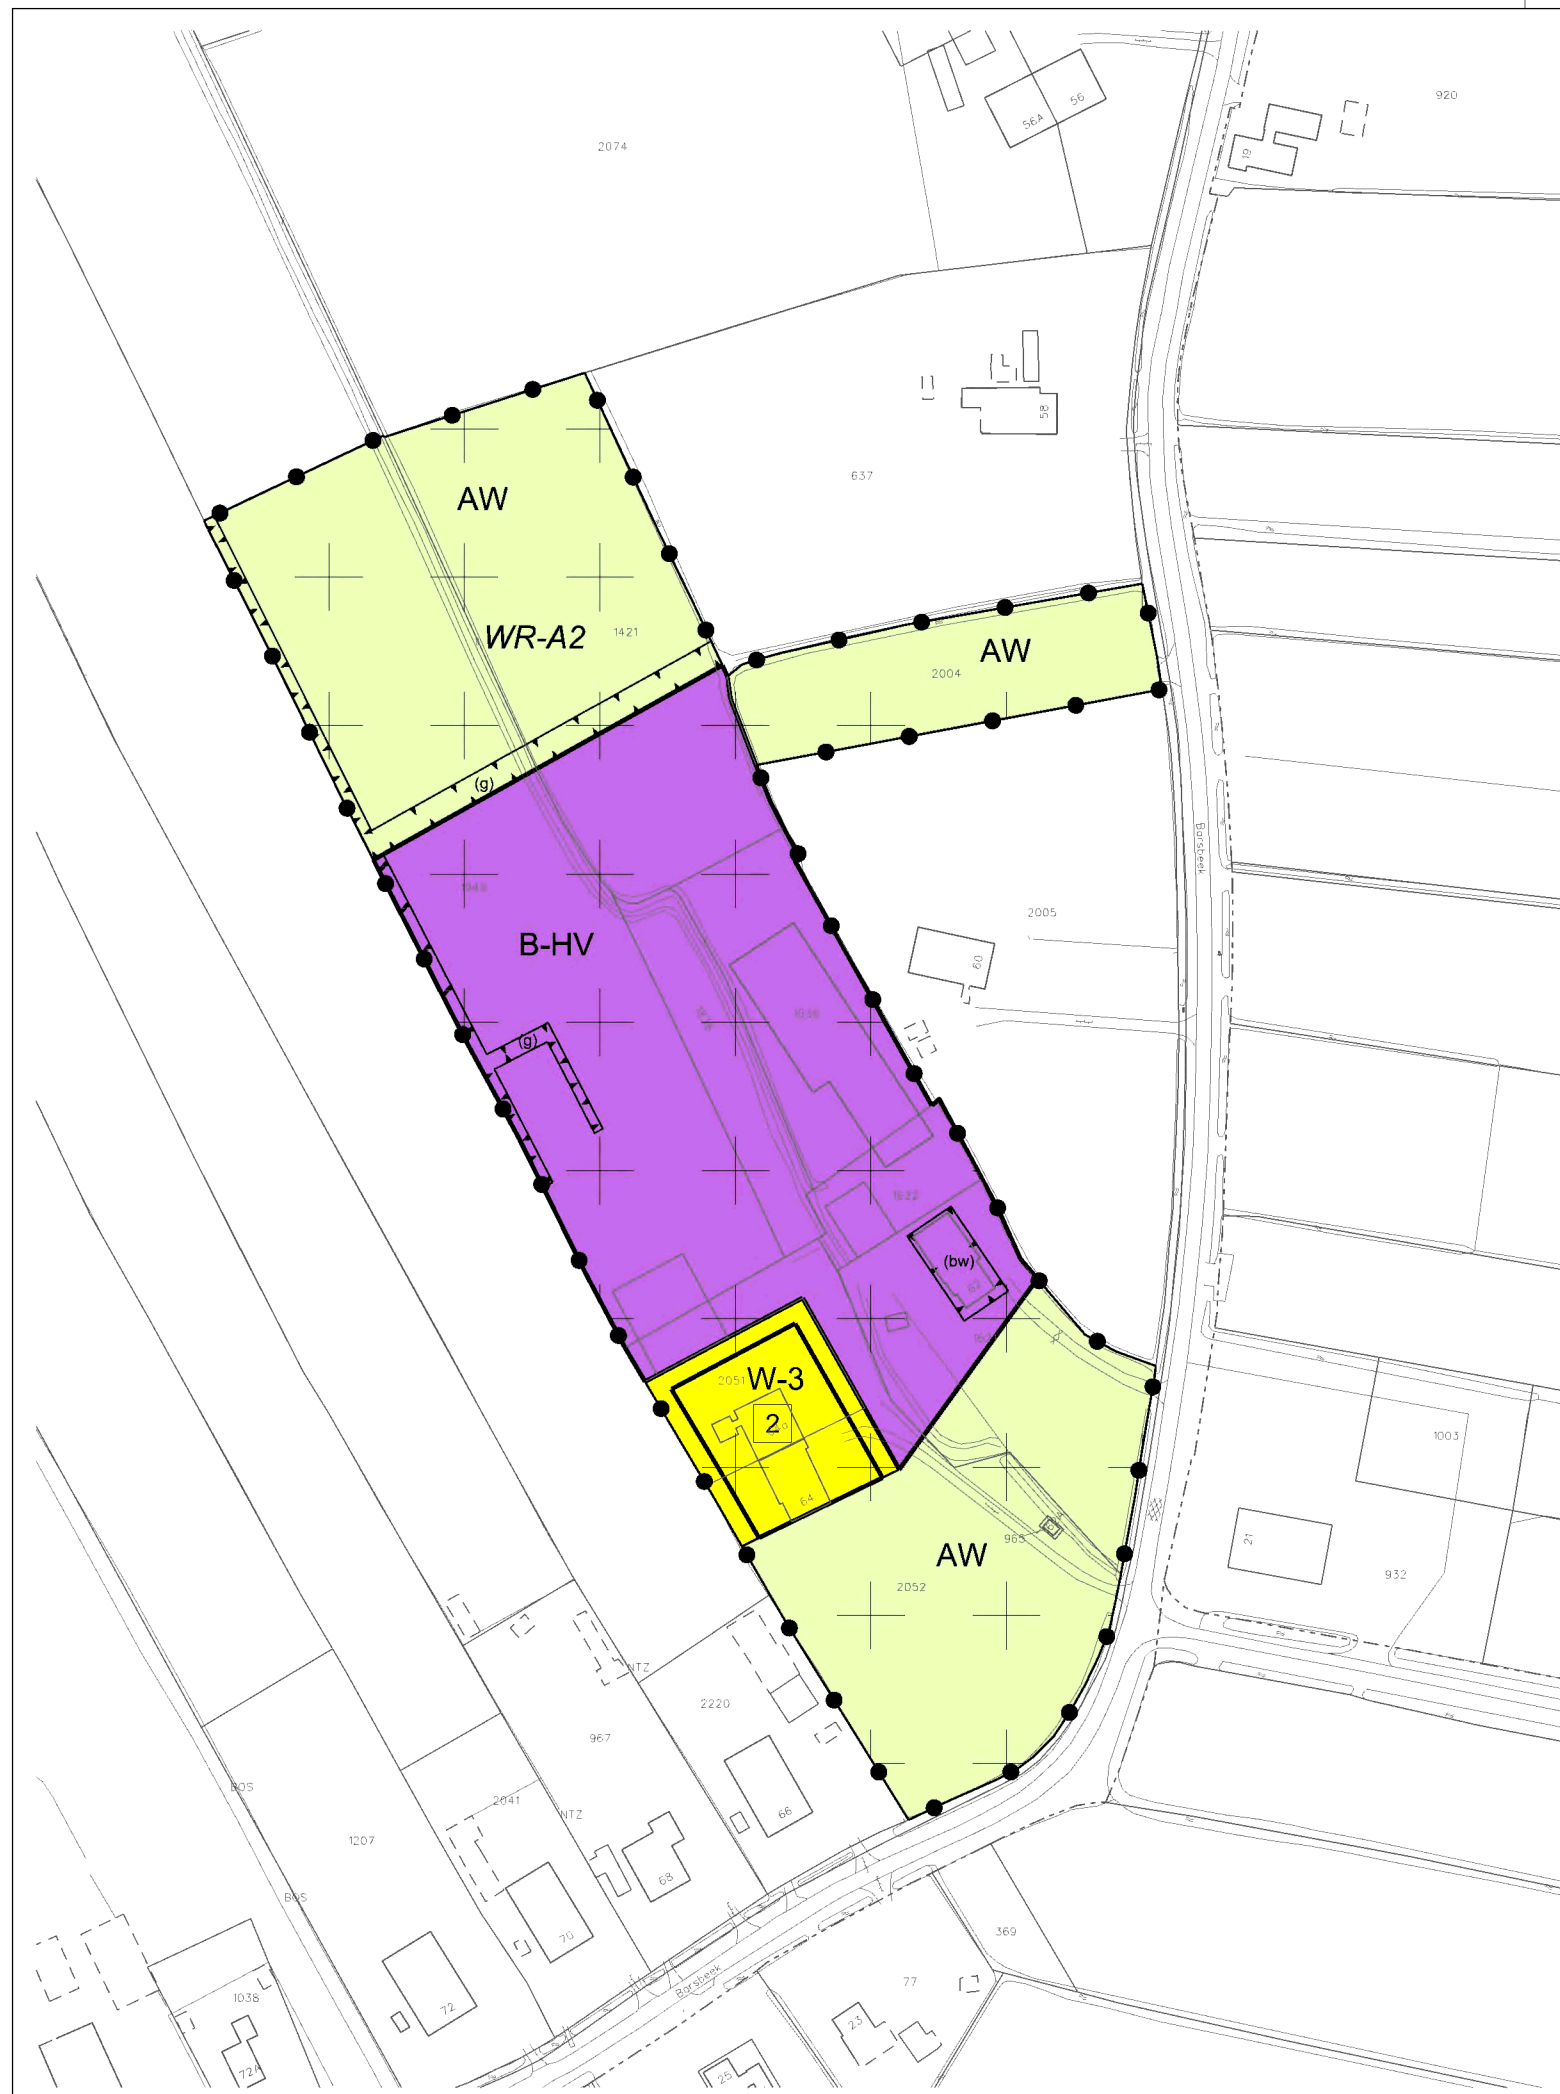

LEGENDA

- Plangebied
- Plangrens
- Bestemmingen
 - AW Agrarisch met waarden
 - B-HV Bedrijf - Hovenier
 - W-3 Wonen - 3
- Dubbelbestemmingen
 - WR-A2 Waarde - Archeologie 2
- Funcieaanduidingen
 - (bw) bedrijfswoning
 - (g) groen
- Bouwwijk
 - Bouwwijk
- Maatvoering
 - 2 maximum aantal wooneenheden
- Verdikking
 - Ondergrond

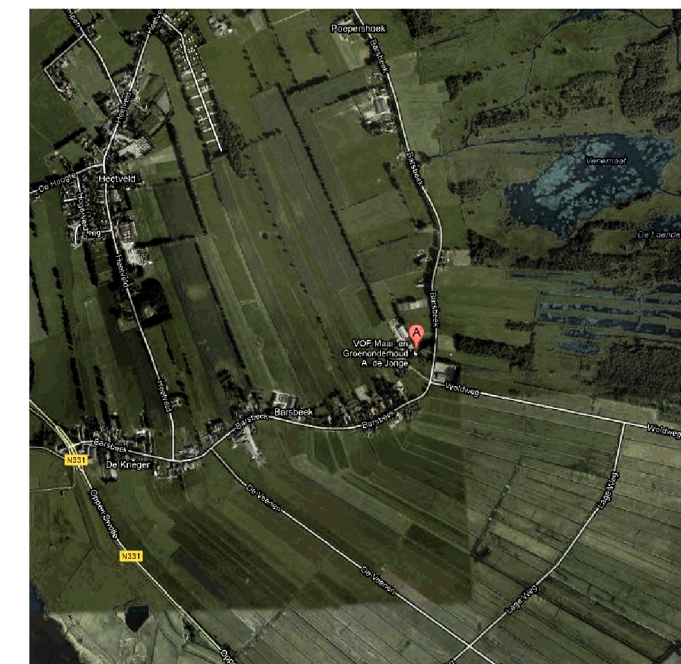


Image © 2010 Aerodata International Surveys
© 2009 Google™

Vastgesteld door de raad dd. dd-maand-jjjj
de griffier, de voorzitter,

Sint Jansklooster, Barsbeek 62 en 64

Sint Jansklooster

ID plan: NL.IMRO.1708.STJbarsbeek6264BP-VA01
datum: 8 oktober 2013
status: vastgesteld

formaat: A3

schaal 1:2000

0 20 40 80m 160m



Best M ingenieursbureau
Buiksloterdijk 338 1034 ZG Amsterdam
www.bestm.nl



Bestemmingsplannen
Twentepoort Oost 16A 7609 RG Almelo
www.bjz.nu

