




BOUWAANVRAAG




- RECHTER ZIJGEVEL -
NOORDWEST



- LINKER ZIJGEVEL -
ZUIDOOST

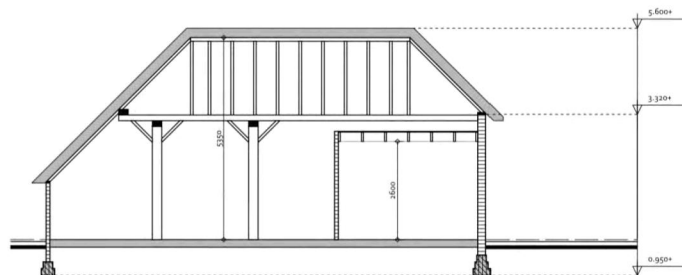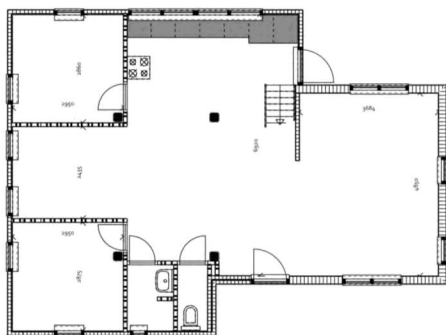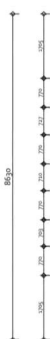

- PRINCIPLE DOORSNEDE -
maatvoering in het werk te controleren

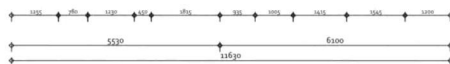




- BEGANE GROND -



TEAM 2
Ontwerp + Management

Studio voor **de bouwkunst**


BARSBEEK 28 TE SINT JANSKLOOSTER

   



Betreft: offshore technology fundations offshore fundations		Schaal: A1		Formaat: A1	
Onderdeel: offshore technology fundations fundations		Datum: 1/1/2000			
Opdrachtgever: offshore technology fundations fundations		Gecontroleerd: offshore technology fundations fundations		Wijzigingen: A1, B1, C1, D1, E1, F1, G1, H1, I1, J1, K1, L1, M1, N1, O1, P1, Q1, R1, S1, T1, U1, V1, W1, X1, Y1, Z1	
Locatie: offshore technology fundations fundations		Tekenaar: offshore technology fundations fundations		Werknr.: offshore technology fundations fundations	
Status: offshore technology fundations fundations		Fase: offshore technology fundations fundations		Blad: 105-21 BA-03	

BOUWAANVRAAG

BARSBEEK 28 TE SINT JANSKLOOSTER

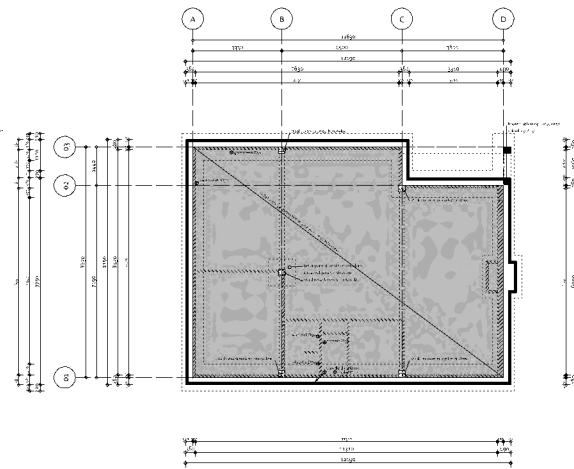


- BEGANE GROND VLOER -

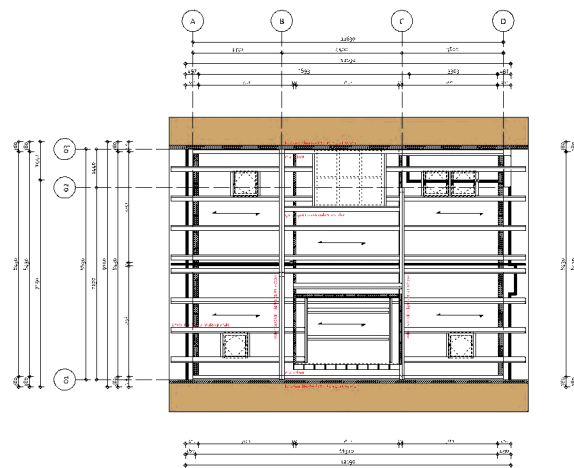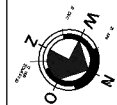[illegible]

-KAPPLAN-

- wet
- striktie
- te veel aandacht voor details
- hebben tijd om te denken en te overdenken de werkdag
- gedragen door hun sterke gebaren (communicatief)
- "plant"

B.v. volkomen ongeef coördinatie v.

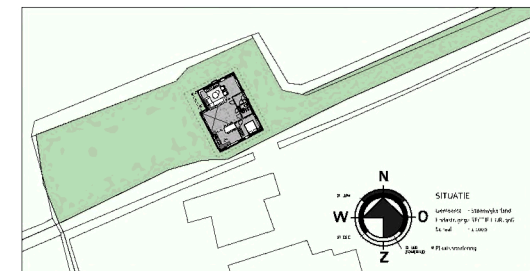

TEAM 2 Studio voor de bouwkunst
Ontwerp + Management


Betreft: Lidmaatschap voor 'Randstad voor 't Land' 2015-2016	Schaal: Lidma	Formaat: A4
Onderdeel: Lidma - Lid	Datum: 08-09-2015	
Opdrachtgever: Rijksoverheid	Geconroleerd: Tekenaar	Datum: 08-09-2015
Locatie: Rijksoverheid	Tekenaar: Tekenaar	Wijzigingen: A. B. C. D. E. F. G. H. I. J. K. L. M. N. O. P. Q. R. S. T. U. V. W. X. Y. Z.
Status: Vrijgegeven	Fase: Conceptfase	Werknr. Blad: 105-21 BA-04

[illegible]

SCHETSONTWERP

Bouwaanvraag - Barsbeek 28, Sint Jansklooster

				Studio voor de bouwkunst	
Betreft:				Schaal:	Formaat:
Verbouw woning aan de Barsbeek 28 te Sint Jansklooster				1:100	A-3
Onderdeel:				Datum:	
Details				20-09-2021	
Opdrachtgever:		Gecontroleerd:	Datum:	Wijzigingen:	
-		-	-	A - D -	
-		-	-	B - E -	
-		-	-	C - F -	
Locatie:		Tekenaar:	Email:	Werknr.	Blad:
Barsbeek 28		-	-	105-21	BA-05
Sint Jansklooster		-	-		
Status:				Fase:	
VOORLOPIG				SCHETSONTWERP	
Voor constructieve gegevens, zie tekeningen en berekeningen constructeur. Kleine wijzigingen i.v.m. verdere uitwerking voorbehouden. Mastvoering dient in het werk gecontroleerd te worden. Team 2 Studio voor de bouwkunst is niet aansprakelijk of verantwoordelijk voor deze gegevens of waarden.				ADRES:	
Op alle ontwerpen van Team 2 Studio voor de bouwkunst B.V. rust auteursrecht, dat wel het intellectuele eigendomsrecht van de ontwerper, deze blijven dan ook eigendom van Team 2 Studio voor de bouwkunst B.V. Niets hiervan mag worden vervaardigd, opgeslagen in een geautomatiseerd gegevensbestand, of openbaar gemaakt worden, in welke vorm dan ook, hetzij elektronisch, mechanisch, door foto kopiëren, rippen, of enig andere manier, zonder voorafgaande schriftelijke toestemming van Team 2 Studio voor de bouwkunst B.V. Het is de opdrachtgever niet toegestaan de uitvoering van enig ontwerp van Team 2 Studio voor de bouwkunst B.V. te herhalen. Evenmin indien het slechts een deel van een ontwerp betreft, zonder de uitdrukkelijke schriftelijke toestemming van Team 2 Studio voor de bouwkunst B.V. Op al onze werkzaamheden is de DNR-2011 van toepassing.				de Kampen 22 8325 DE Vollenhove	
				WEBSITE:	
				www.om-team2.nl	
				E-MAIL:	
				-	
				TELEFOON:	
				-	

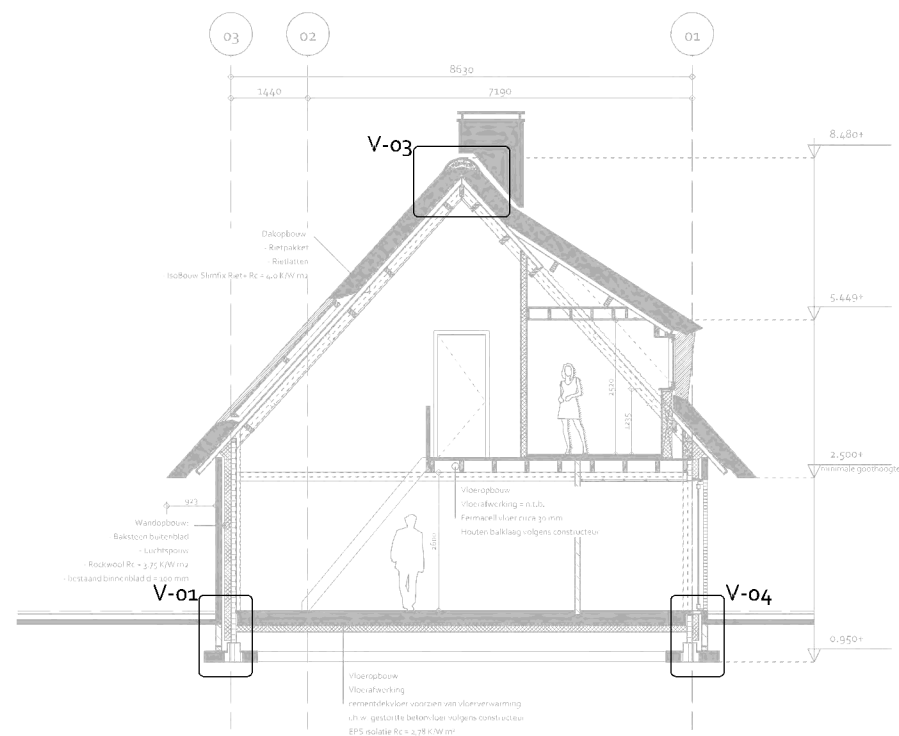

- PRINCIPE DOORSNEDE A-A -

maatvoering in het werk te controleren

TEAM²
Ontwerp + Management

Bouwkundig ontwerp + management bureau

Betreft:

Appartementen te Heerenveen

Schaal: Formaat:

1:100 A-3

Datum:

20-09-2021

Wijzigingen:

A -	D -
B -	E -
C -	F -

Werknr. Detailnr.

094-18 A-A

ADRES:

de Kampen 22
8325 DE Vollenhove

WEBSITE:


www.om-team2.nl

E-MAIL:

TELEFOON:



ADRES: de Kampen 22
8325 DE Vollenhove
WEBSITE: www.om-team2.nl
E-MAIL: 
TELEFOON: 

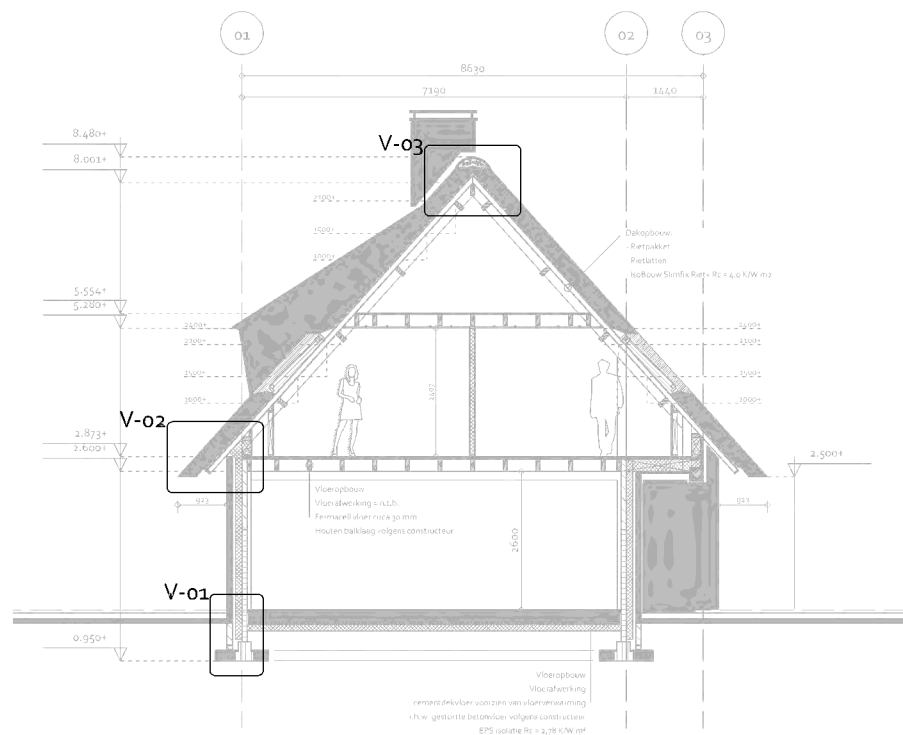

- PRINCIPE DOORSNEDE D-D-

maatvoering in het werk te controleren

TEAM²
Ontwerp + Management

Bouwkundig ontwerp + management bureau

Betreft:

Appartementen te Heerenveen

Schaal: Formaat:

1:100 A-3

Datum:

20-09-2021

Wijzigingen:

A - D -

B - E -

C - F -

Werknr. Detailnr.

094-18 D-D

ADRES:

WEBSITE:

E-MAIL:


TELEFOON:

de Kampen 22

8335 DE Volkenhove

www.om-team2.nl

V-01

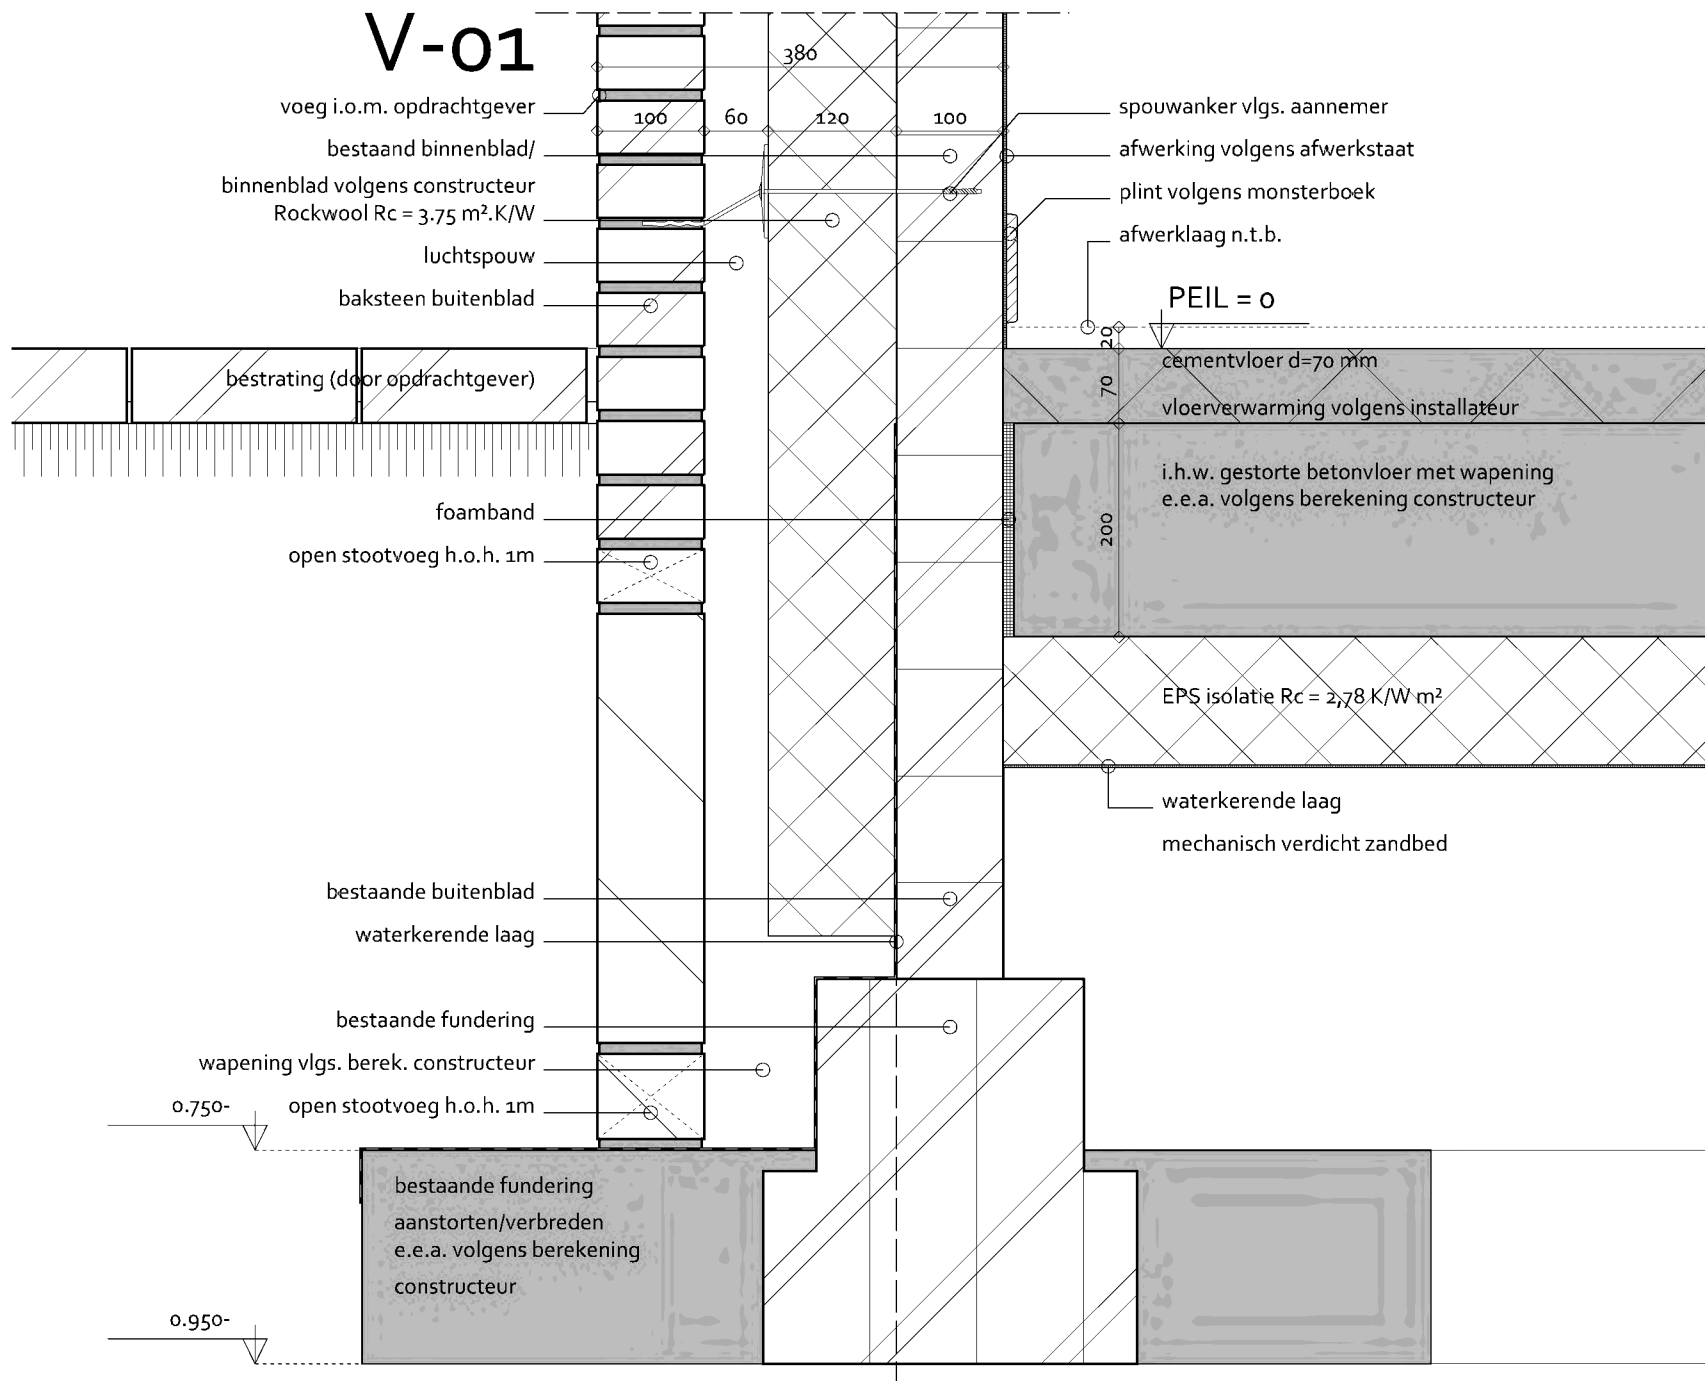

TEAM²
Ontwerp + Management
 Bouwkundig ontwerp + management bureau

Betreft:

Appartementen te Heerenveen

Schaal: Formaat:

1:5 A-3

Datum:

20-09-2021

Wijzigingen:

A -	D -
B -	E -
C -	F -

Werknr. Detailnr.

094-18 V-01

ADRES:

de Kampen 22

WEBSITE:

8325 DE Volkenhove

E-MAIL:

www.om-team2.nl

TELEFOON:

vullen met isolatiemateriaal
eventuele rietlatten
rietpakket
IsoBouw Slimfix Riet+ Rc = 4.0 K/W m2
knelplank

V-02

2.500+

houten balklaag op staalconstructie
stalen spanten volgens constructeur
baksteen buitenblad
luchtsponw
Rockwool Rc = 3.75 m².K/W
bestaand buitenblad ophogen/
binnenblad volgens constructeur

houten rekwerk volgens aannemer
vloerdelen i.o.m. opdrachtgever
Estrich vloer

houten balklaag
volgens constructeur

spouwanker volgens constructeur

TEAM²
ontwerp + management

Bouwkundig ontwerp + management bureau

Betreft:

Appartementen te Heerenveen

Schaal: Formaat:

1:5 A-3

Datum:

20-09-2021

Wijzigingen:

A - D -
B - E -
C - F -

Werknr. Detailnr.

094-18 V-02


ADRES:

WEBSITE:

E-MAIL:

TELEFOON:

de Kampen 22
8325 DE Vollenhove
www.om-team2.nl

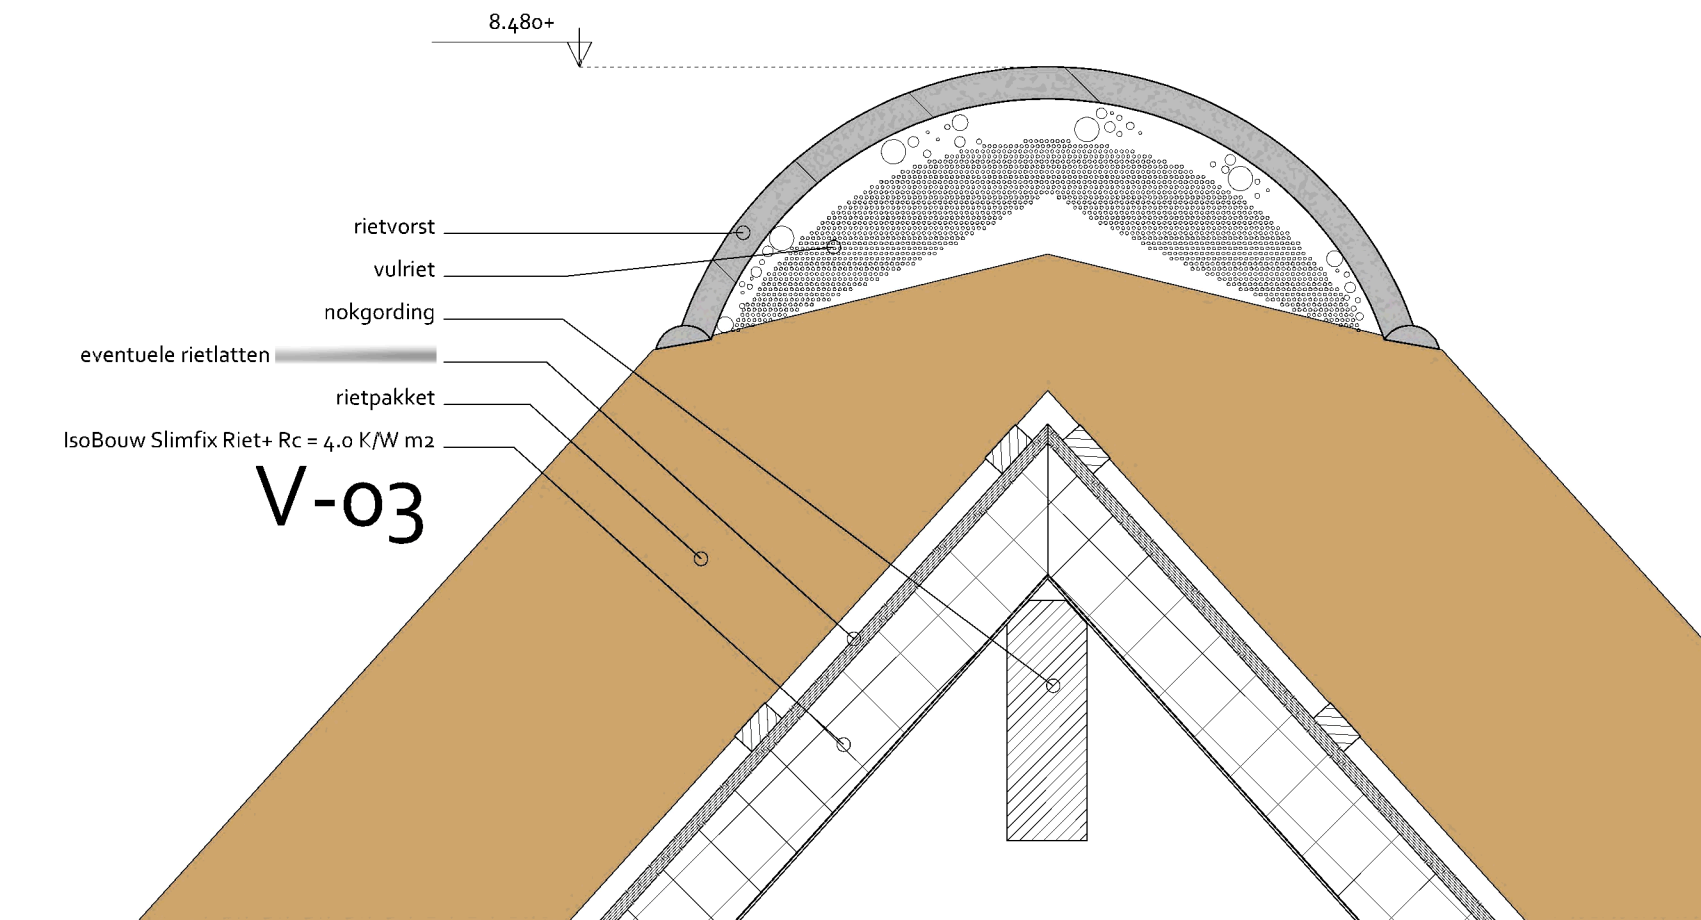

TEAM²
Ontwerp + Management
 Bouwkundig ontwerp + management bureau

Betreft:

Appartementen te Heerenveen

Schaal: Formaat:

1:5 A-3

Datum:

20-09-2021

Wijzigingen:

A - D -

B - E -

C - F -

Werknr. Detailnr.

094-18 **V-03**

ADRES:

de Kampen 22

WEBSITE:


8325 DE Vollenhove

E-MAIL:

www.om-team2.nl

TELEFOON:

V-04

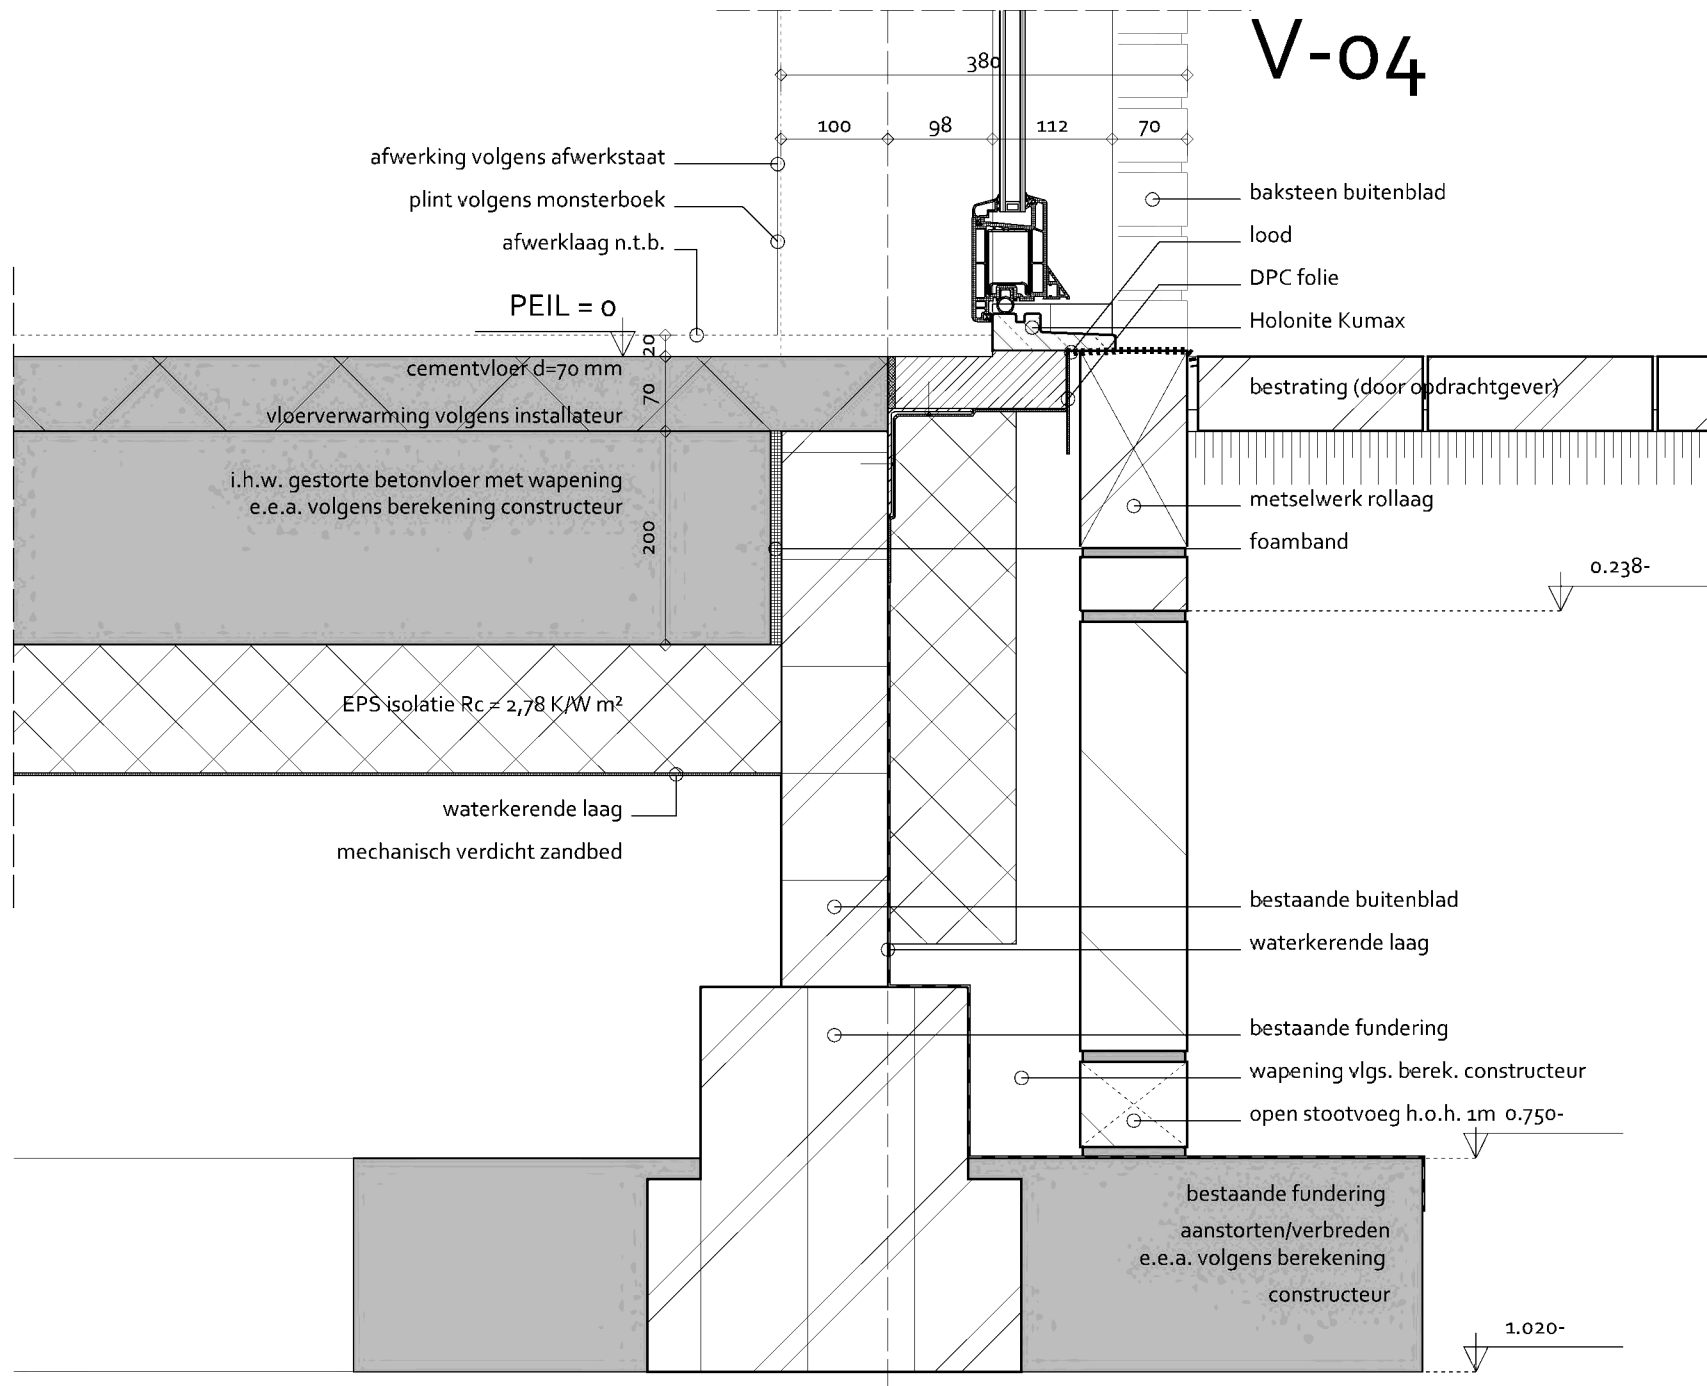

TEAM²
Ontwerp + Management

Bouwkundig ontwerp + management bureau

Betreft:

Appartementen te Heerenveen

Schaal: Formaat:

1:5 A-3

Datum:

20-09-2021

Wijzigingen:

A -	D -
B -	E -
C -	F -

Werknr. Detailnr.

094-18 V-04

ADRES:

WEBSITE:

E-MAIL:

TELEFOON:

de Kampen 22
 8325 DE Vollenhove
www.om-team2.nl

BARSBEEK 28 TE SINT JANSKLOOSTER



maatvoering in betrekking tot controleren	
☐ verblifduur	oec. 7,3 per m ² van v.b. (fluoride) 0,9 l/m ² per m ² van verblifduur oec.
☐ zad'vrije	oec. maximaal 14,0 l/m ²
☐ isolat	oec. maximaal 7,0 l/m ²
☐ verblifstijl	oec. geen eis
☐ afdekking	oec. geen eis
☐ overstroom	oec. geen eis
capaciteit : spleet onder deur	7,0 l/m ² = 9,93 m ²
n.b. : draagvlak van R50 mm	14,0 l/m ² = 19,76 m ²
maximale spleet = 20 mm	20 mm = 2,1 l/m ²
n.b. : 20 mm	20 mm = 10,71 l/m ²
indien collector voldoende capaciteit heeft: R van 100 tot 120 mm	20 mm = 14,29 l/m ²

[illegible][illegible]

Publiceerbare aanvraag/melding omgevingsvergunning

Formulierversie
2020.01

Aanvraaggegevens

Algemeen

Aanvraagnummer	6378903
Aanvraagnaam	Verbouw woning a.d. Barsbeek te Sint Jansklooster
Uw referentiecode	W105-21
Ingediend op	22-09-2021
Soort procedure	Reguliere procedure
Projectomschrijving	Het verbouwen van een woning a.d. Barsbeek 28 te Sint Jansklooster.
Opmerking	-
Gefaseerd	Nee
Blokkerende onderdelen weglaten	Nee
Kosten openbaar maken	Nee
Bijlagen die later komen	statische berekening
Bijlagen n.v.t. of al bekend	-

Bevoegd gezag

Naam:	Gemeente Steenwijkerland
Bezoekadres:	Vendelweg 1 8331 XE Steenwijk
Postadres:	Postbus 162 8330 AD Steenwijk
Telefoonnummer:	
E-mailadres:	
Website:	www.steenwijkerland.nl
Contactpersoon:	Staat rechts bovenin ontvangstbrief
Bereikbaar op:	Tijdens kantooruren

Overzicht bijgevoegde modulebladen

Aanvraaggegevens

Locatie van de werkzaamheden

Werkzaamheden en onderdelen

Overige veranderingen aan bestaande bouwwerken

- Bouwen

Bijlagen



Locatie

1 Adres

Postcode	8326BN
Huisnummer	28
Huisletter	-
Huisnummertoevoeging	-
Straatnaam	Barsbeek
Plaatsnaam	Sint Jansklooster
Gelden de werkzaamheden in deze aanvraag/melding voor meerdere adressen of percelen?	☐ Ja ☒ Nee



Bouwen

Overige veranderingen aan bestaande bouwwerken

1 Woonboten en drijvende objecten

Betreft het bouwwerk een drijvend object? ☐ Ja ☒ Nee

2 Woning

Gaat het om de bouw van één of meer woningen? ☐ Ja ☒ Nee

3 De bouwwerkzaamheden

Wat is er op het bouwwerk van toepassing? ☐ Het wordt geheel vervangen ☒ Het wordt gedeeltelijk vervangen ☐ Het wordt nieuw geplaatst

Eventuele toelichting -

Hebt u voor deze bouwwerkzaamheden al eerder een vergunning aangevraagd? ☐ Ja ☒ Nee

4 Plaats van het bouwwerk

Waar gaat u bouwen? Hoofdgebouw

5 Seizoensgebonden en tijdelijke bouwwerken

Gaat het om een seizoensgebonden bouwwerk? ☐ Ja ☒ Nee

Gaat het om een tijdelijk bouwwerk? ☐ Ja ☒ Nee

6 Gebruik

Waar gebruikt u het bouwwerk en/of terrein momenteel voor? ☒ Wonen ☐ Overige gebruiksfuncties

Waar gaat u het bouwwerk voor gebruiken? ☒ Wonen ☐ Overige gebruiksfuncties

Wat wordt de gebruiksoppervlakte van de woning in m2 na uitvoering van de bouwwerkzaamheden? 142

Wat wordt de vloeroppervlakte van het verblijfsgebied van de woning in m2 na uitvoering van de bouwwerkzaamheden? 118

7 Uiterlijk bouwwerk/welstand

Beschrijf van de onderstaande onderdelen de materialen en kleuren die u voor het bouwwerk gebruikt. U mag het veld leeg laten als u materialen en kleuren in de bijlagen vermeldt

Onderdelen	Materiaal	Kleur
Gevels	-	-
- Plint gebouw	-	-
- Gevelbekleding	-	-
- Borstweringen	-	-
- Voegwerk	-	-
Kozijnen	-	-
- Ramen	-	-
- Deuren	-	-
- Luiken	-	-
Balkonhekken	-	-
Dakgoten en boeidelen	-	-
Dakbedekking	-	-

Vul hier overige onderdelen en
bijbehorende materialen en kleuren
in.

Zie gevels

8 Mondeling toelichten

Ik wil mijn bouwplan
mondeling toelichten voor
de welstandscommissie/
stadsbouwmeester.

- ☐ Ja
☒ Nee



Bijlagen

Formele bijlagen

Naam bijlage	Bestandsnaam	Type	Datum ingediend	Status document
BB_Toets_W105-21_V1-_pdf	BB Toets_W105-21 _V1.pdf	Gezondheid	22-09-2021	In behandeling
PL-BA-01_Situatie_PDF	PL-BA-01 Situatie.PDF	Bestemmingsplan, beheersverordening en bouwverordening	22-09-2021	In behandeling
PL-BA-02_Bestaande _tekeningen_PDF	PL-BA-02 Bestaande tekeningen.PDF	Plattegronden, doorsneden en detailtekeningen bouwen	22-09-2021	In behandeling
PL-BA-04_Constructie_PDF	PL-BA-04 Constructie.PDF	Constructieve veiligheid	22-09-2021	In behandeling
PL-BA-05_Details_pdf	PL-BA-05 Details.pdf	Plattegronden, doorsneden en detailtekeningen bouwen	22-09-2021	In behandeling
PL-BA-06_Ventilatiestroom_PDF	PL-BA-06 Ventilatiestroom.PDF	Gezondheid	22-09-2021	In behandeling
PL-BA-03_Platt_drsn_gev_PDF	PL-BA-03 Platt_drsn_gev-.PDF	Overige gegevens veiligheid Plattegronden, doorsneden en detailtekeningen bouwen Welstand	22-09-2021	In behandeling

College van Burgemeester en Wethouders
van de Gemeente Steenwijkerland
Afdeling Inwoners & Ondernemers
Postbus 162
8330 AD Steenwijk

Zwolle, 15 oktober 2021

Ons Kenmerk: R18142-2021
Uw Kenmerk: WABO/2021/6758/-01-00001
OLO-nummer:
Betreft: verbouwen en vergroten van de woning
Adres: Barsbeek 28
Inlichtingen bij: 

Geacht college,

Bovengenoemde aanvraag voor het verbouwen en vergroten van de woning is op 12 oktober 2021 voor advies binnengekomen bij de welstands-/monumentencommissie.

De welstands-/monumentencommissie heeft al eerder advies uitgebracht over dit plan onder nummer V5019-2021.

BEOORDELINGSKADER Het plan is beoordeeld op grond van de Wet algemene bepalingen omgevingsrecht en de criteria zoals vermeld in het betreffende welstandsgebied en/of het beeldkwaliteitsplan van uw gemeente.

CONCLUSIE **De commissie concludeert dat het ingediende plan niet in strijd is met redelijke eisen van welstand.**

Hoogachtend,



, secretaris

Aan de Stadsmuur 79-83
Postbus 531, 8000 AM Zwolle



www.hetoversticht.nl

KvK 40059486
BTW NL0026.45.440.B01
IBAN 