


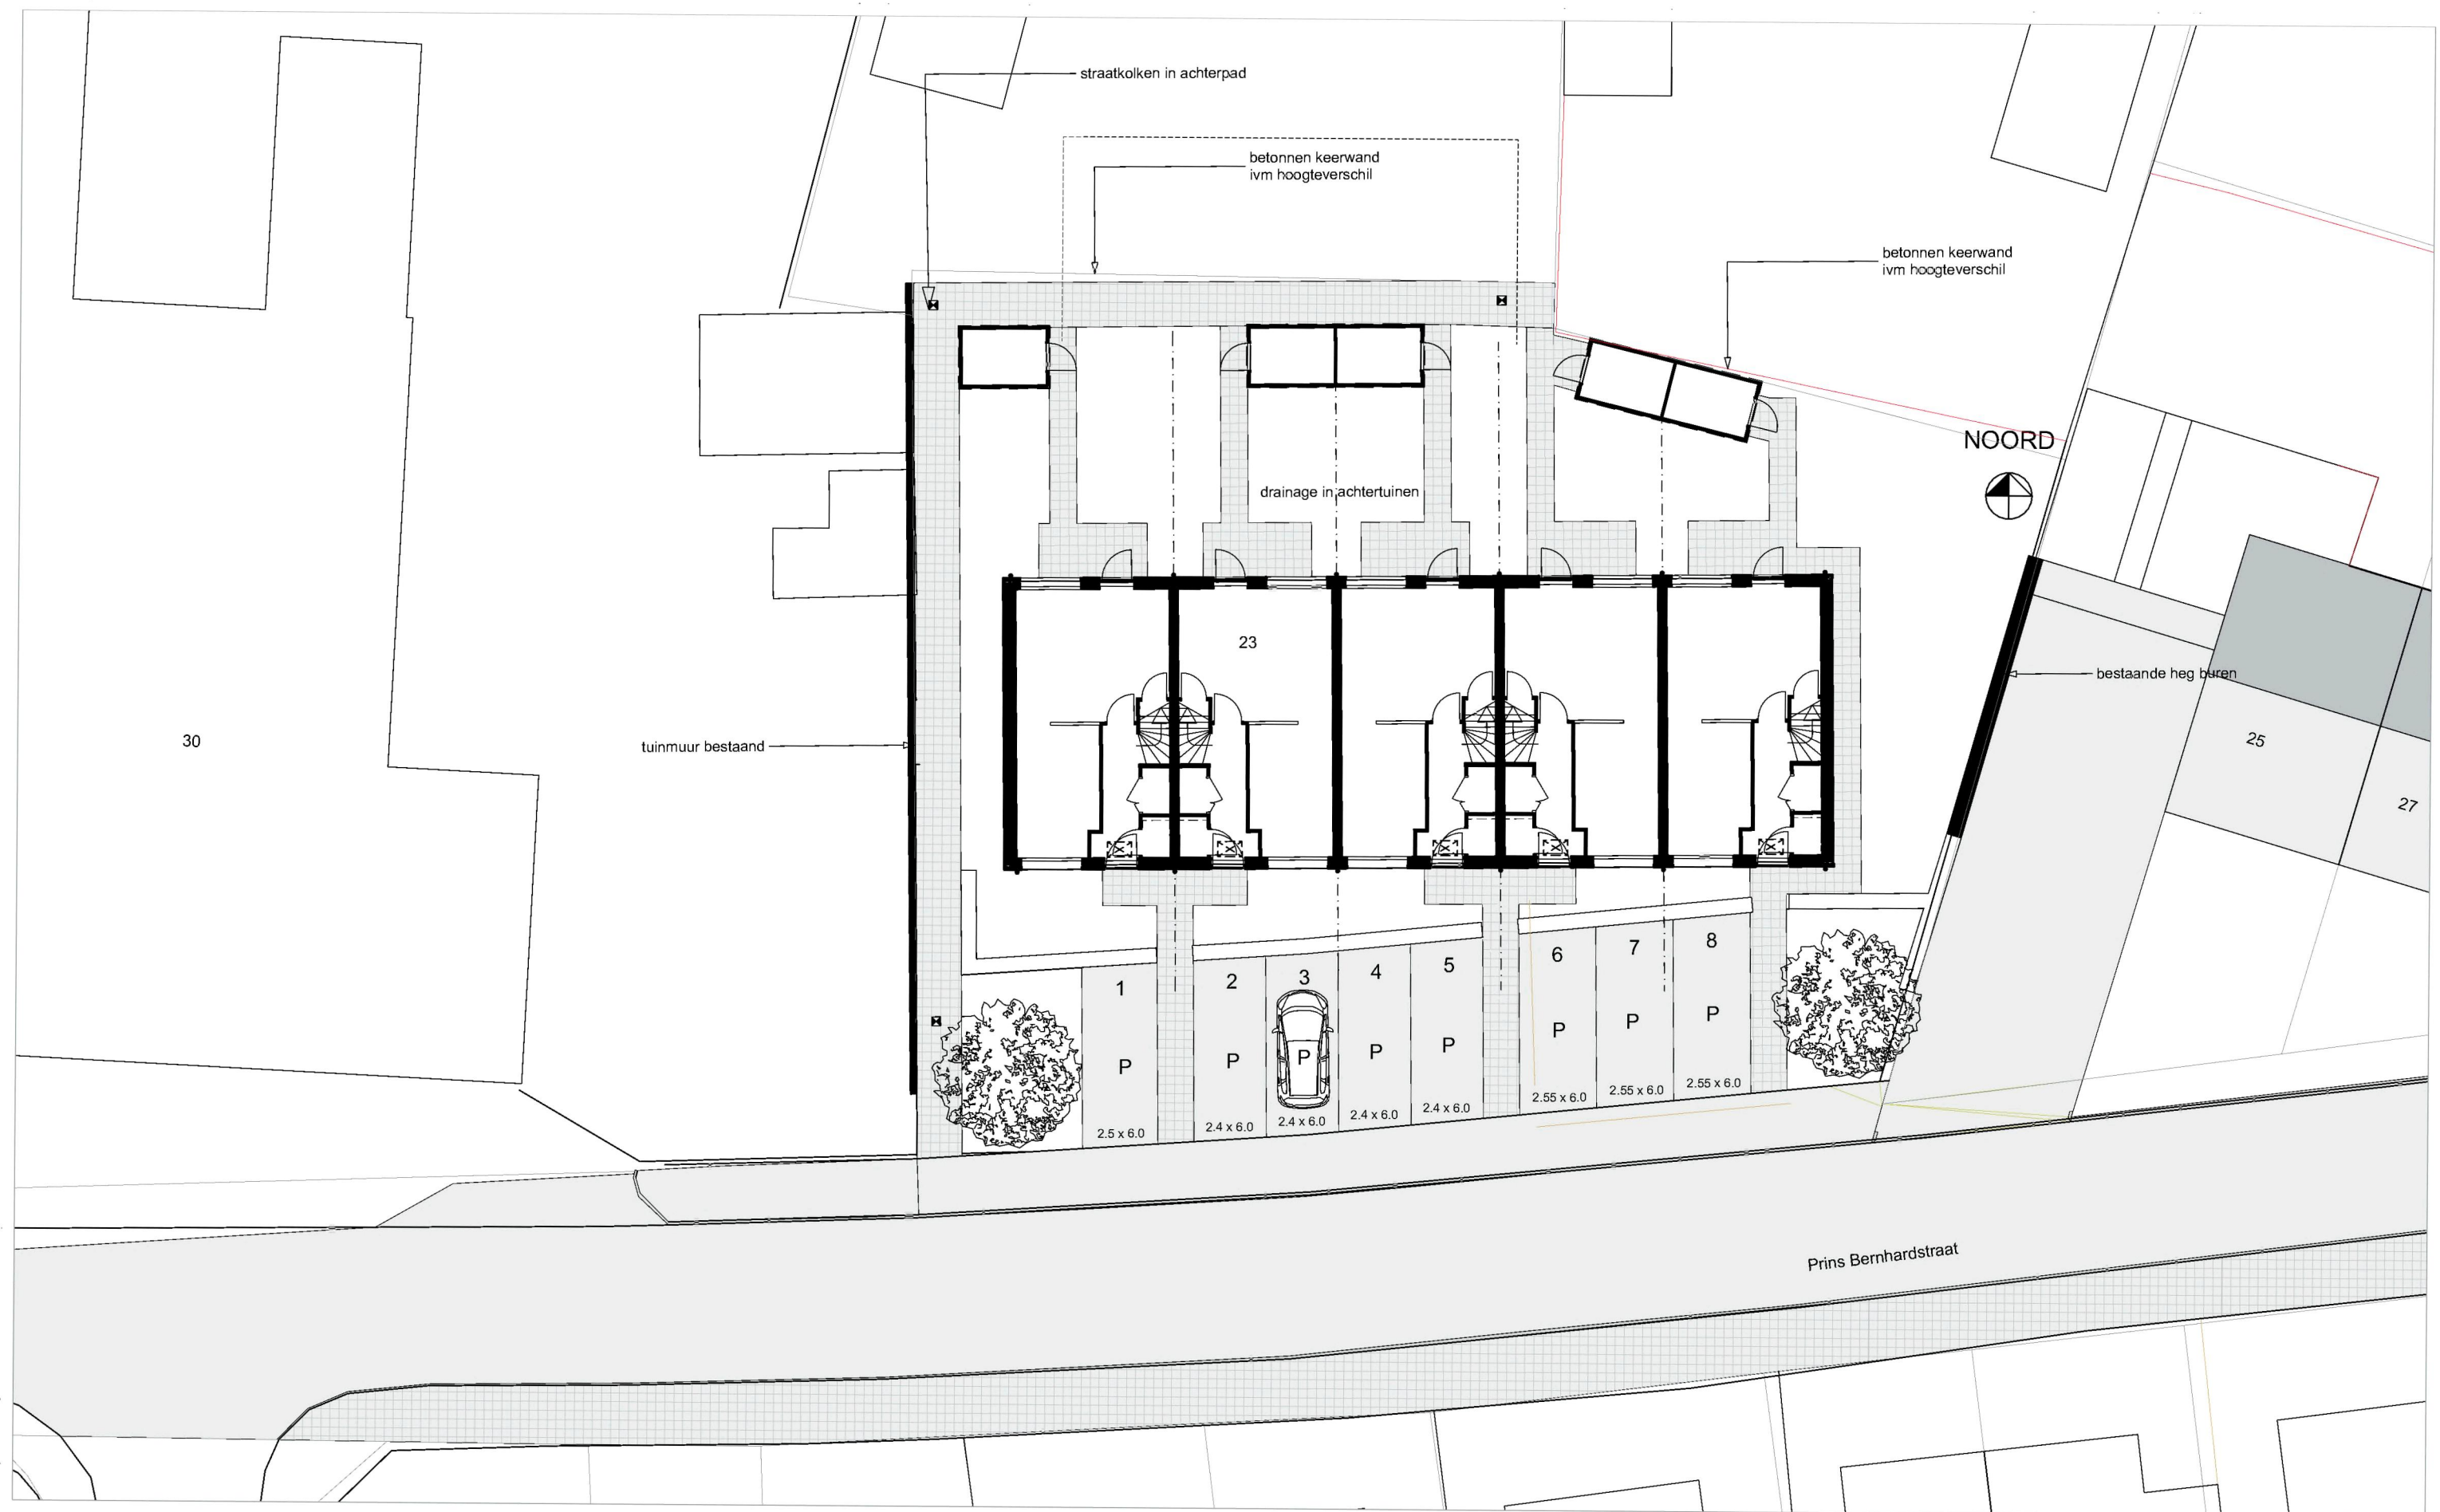

Situatie

opdrachtgever Woonconcept | project Bouw 5 woningen te Steenwijk | 1564A - S1 | 1:200 | 12-02-2021

info@vanmanenenzwart.nl | kingsingel 11 | 9203 jc | drachten | 0512 234 567



Van Manen en Zwart
architecten