


bouw stroom noord

Project
Opdrachtgever

Geldringen Steenwijkerwold 5+3 woningen
Woonconcept Meppel

CONCEPT INRICHTINGSPLAN

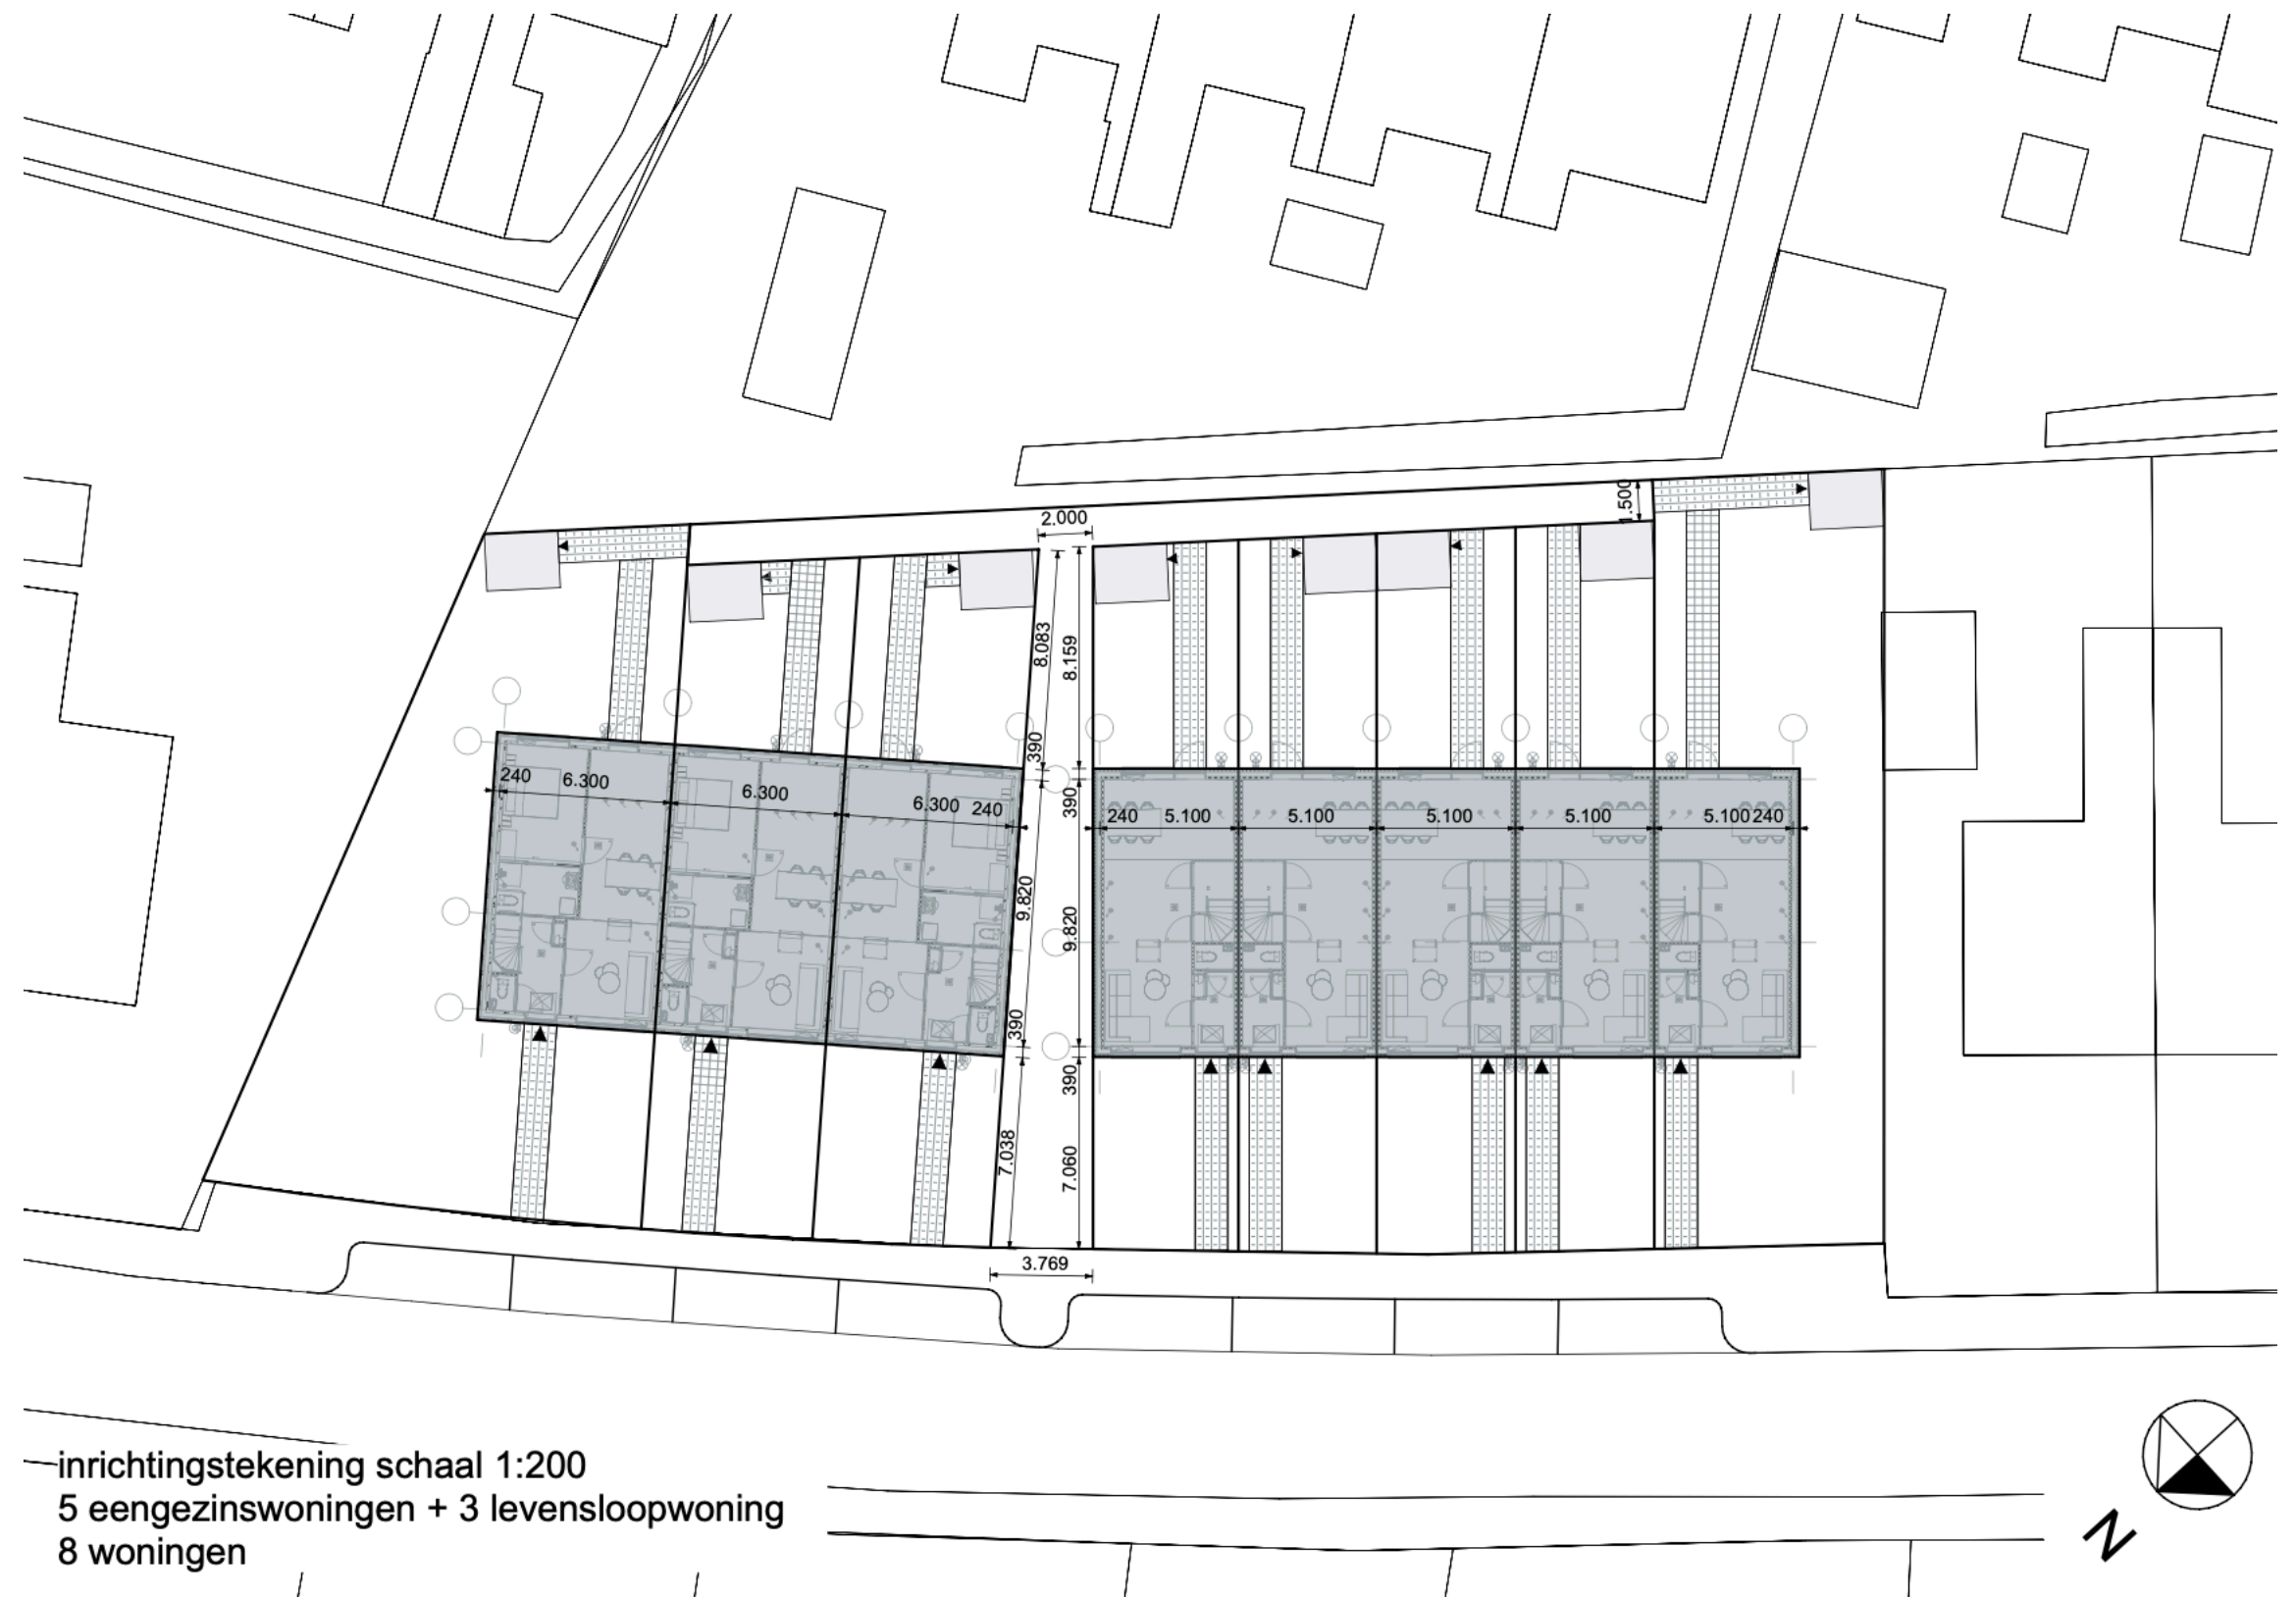


(CONCEPT) KLEUR-/MATERIAALSTAAT


Project: 5 + 3 woningen Genderingen Steenwijkerwold - Woonconcept				Datum: 18/03/2022	
Projectnummer: BSN				Versie: 1	
Omschrijving / Onderdeel	Materiaal	Merk/ Type / Uitvoering	Kleur	Code	Opmerkingen
Exterieur woning					
metselwerk	gebakken gevelsteen, schoonmetselwerk	Wienerberger handvorm waalformaat	Pioenroos 11416900	CF1021	let op boven stelpost basis TO
metselwerkverband		Halfsteendverband			
voegwerk metselwerk	doorstrijk mortel	Remix	Cementgrijs	200	Metselmortel op kleur
kozijnen	kunststof	Gealan S9000 NL base	Zuiverwit - onderhoudsklass e I	RAL 9010	binnen en buiten de zelfde kleur - buiten houtnerf?
voordeur	geïsoleerde vlakke deur	Kegro type 9168, deur met 2 glasopeningen	Ombergrijs - onderhoudsklass e II	RAL 7022	
ramen	kunststof		Ombergrijs - onderhoudsklass e II	RAL 7022	binnen en buiten de zelfde kleur
ventilatioerooster in kozijnen	aluminium	Buva Fitstream ZR			Ventilatietoevoer op glas
deurkrukken, schilden en briefplaten	aluminium		Naturel	F1	geanodiseerd
onderdorpel voordeur	kunststeen	Buva Isostone	Antraciet		
waterslagen onder buitenkozijnen	prefab beton	Vebo 50/94x160	Naturel		
lateien	staal	verzinkt en geccoat			in kleur metselwerk
goot plafond	plaatmateriaal	rockpanel	Zuiverwit	RAL 9010	
hemelwaterafvoeren	kunststof	rond	Grijs		
boeien, gootplafond	plaatmateriaal	rockpanel	Zuiverwit	RAL 9010	
dakpannen	#N/A	Monier Beton Sneldek	Antraciet		
dakdoorvoer	aluminium	rechthoekig	Antracietgrijs	RAL 7021	
PV panelen	glas		Poly blauw in aluminiumkleurig kader		afm. 1000 x 1600 mm.

bouw stroom noord

PMC 1 1 laag + kap

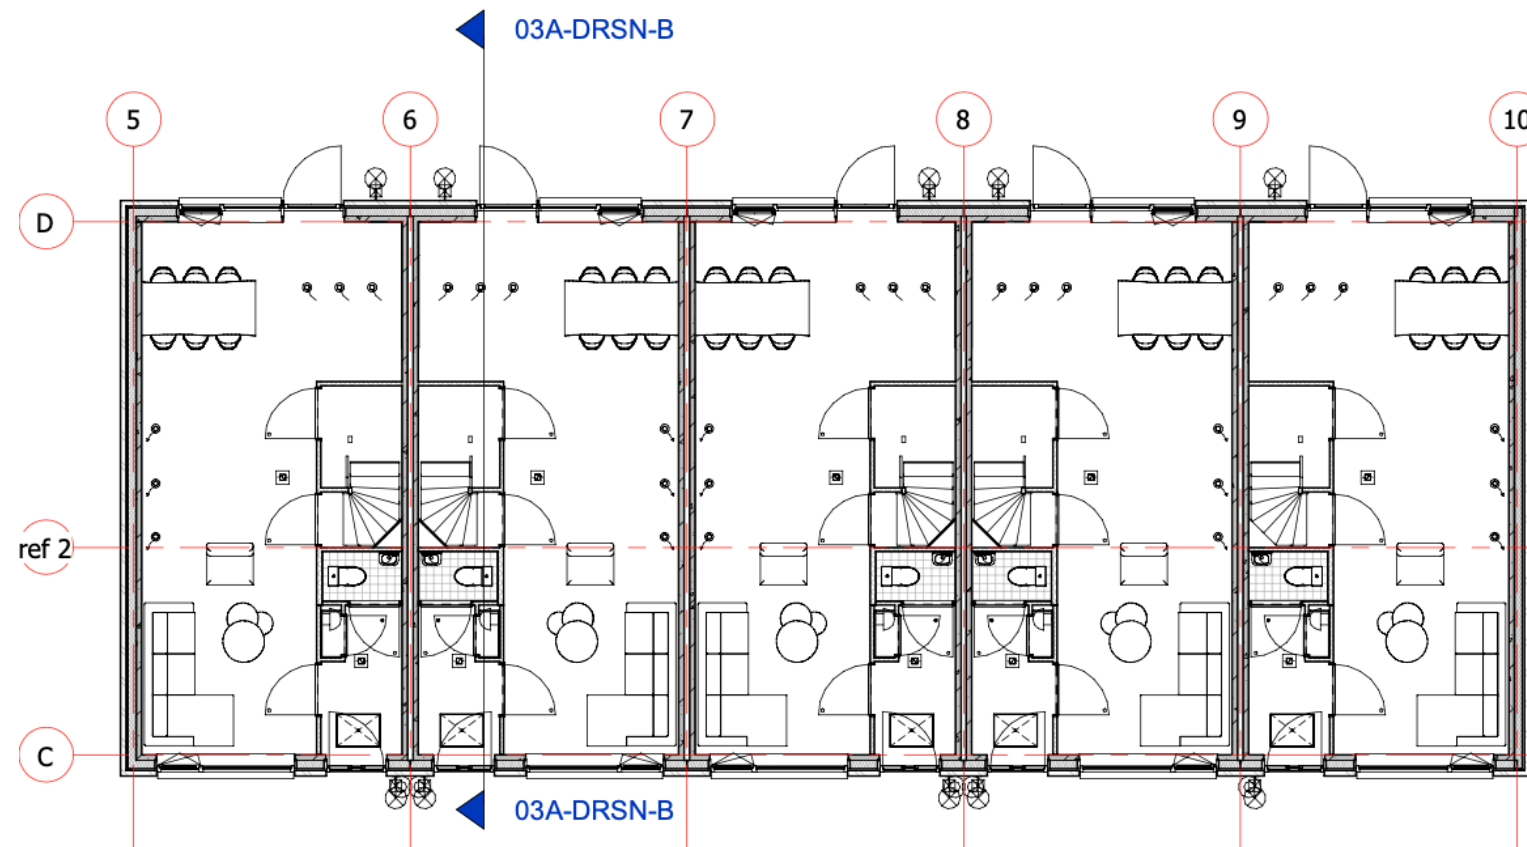


begane grond

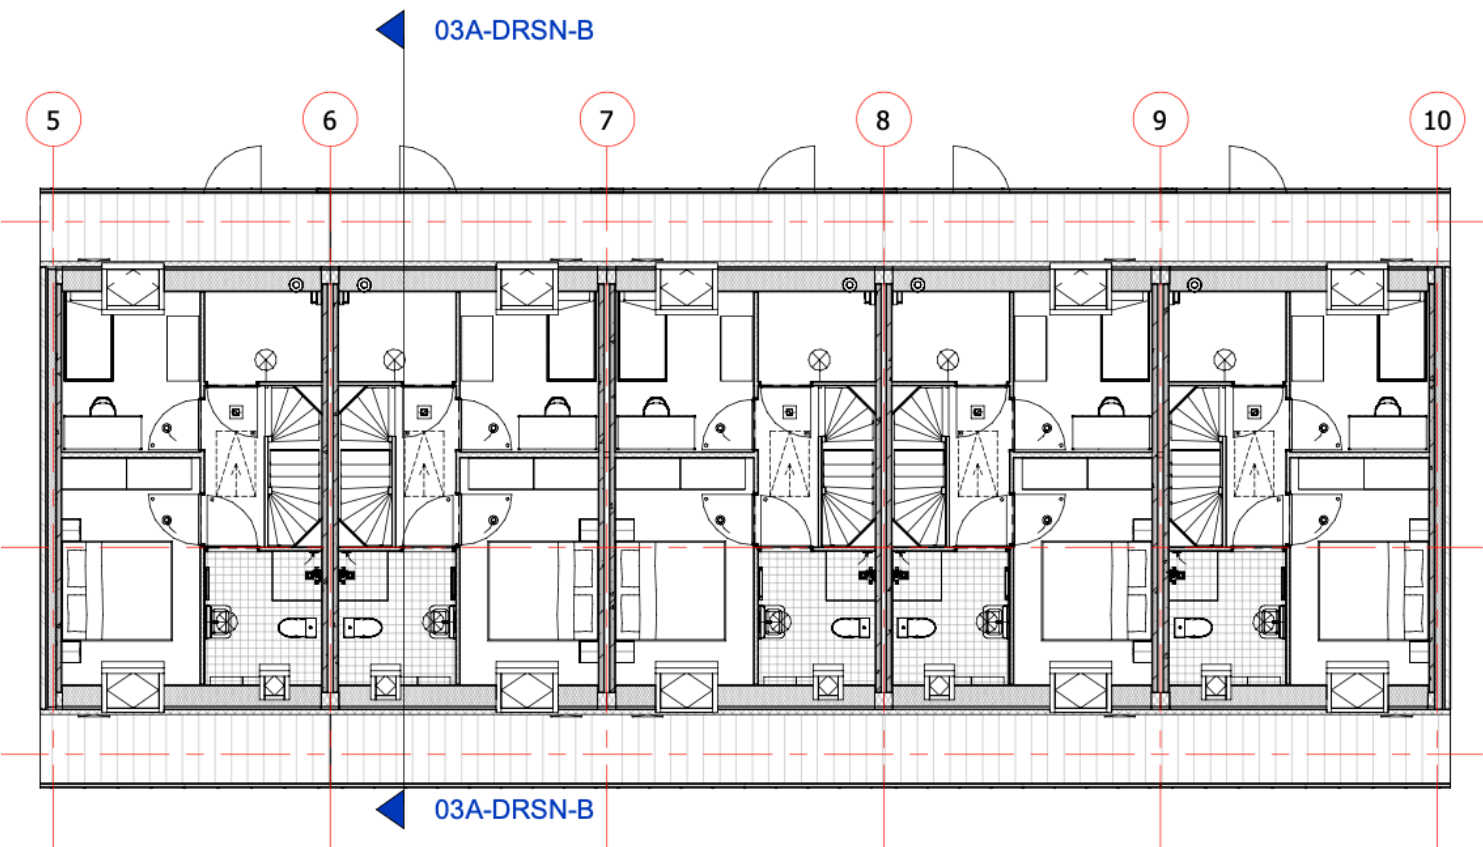

eerste verdieping



voorgevel

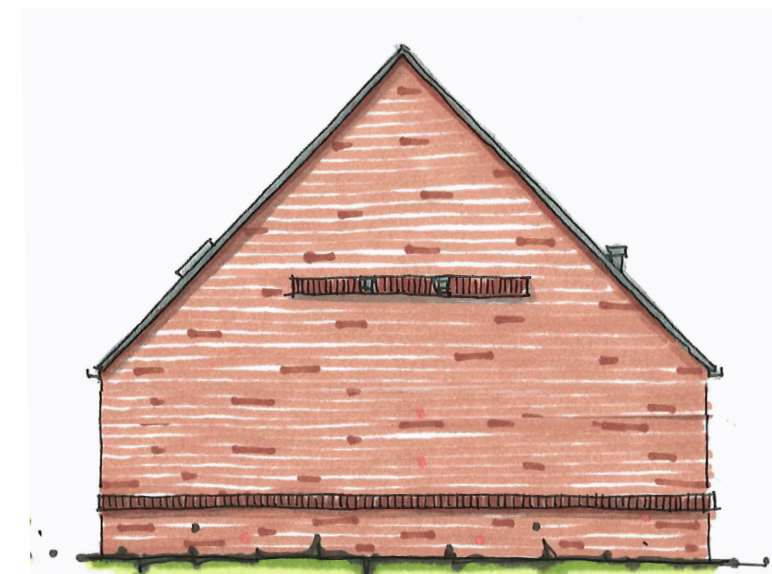


rechter zijgevel



details metselwerk


bouw stroom noord

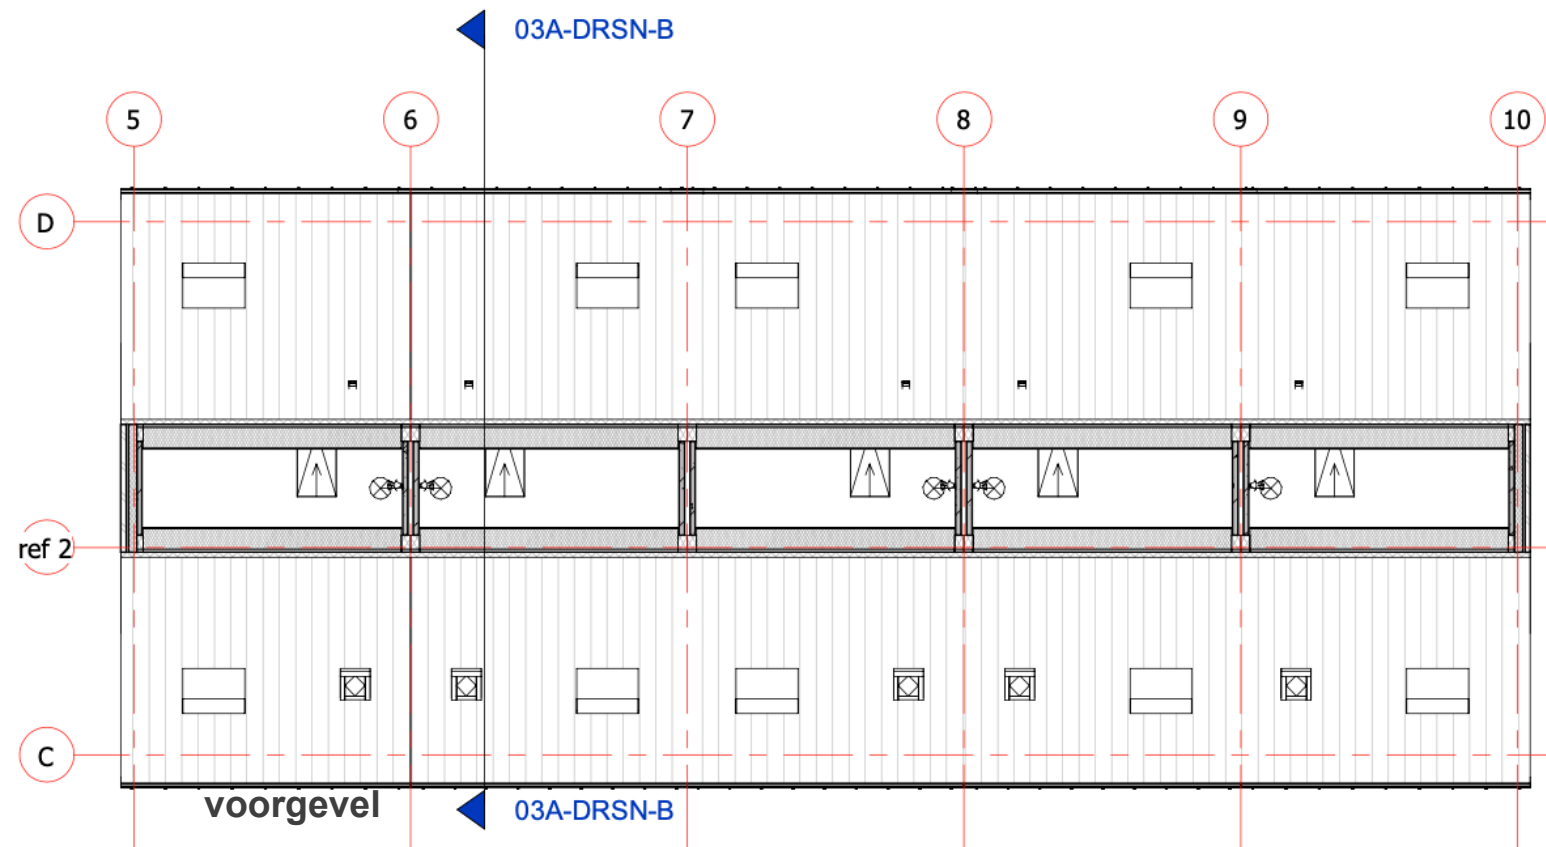


tweede verdieping



achtergevel

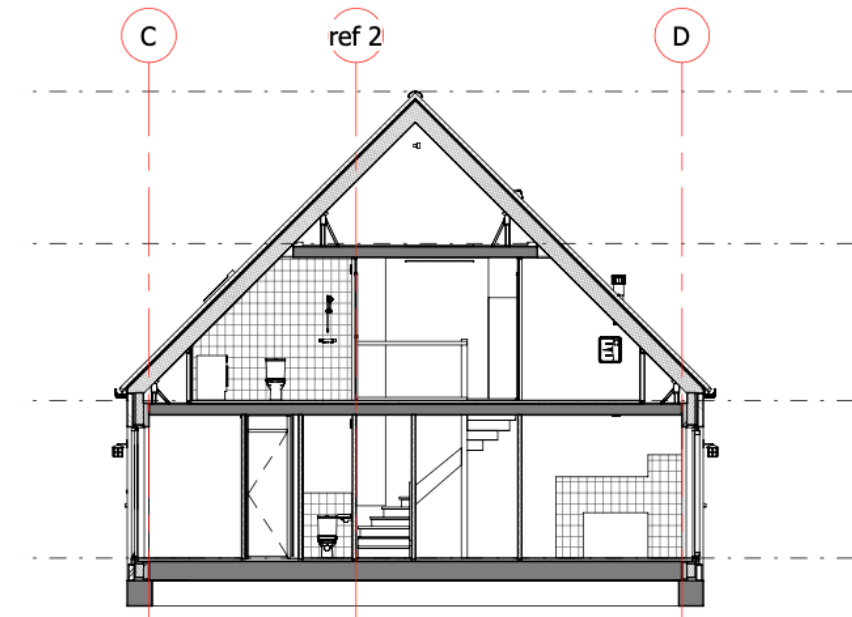

doorsnede b

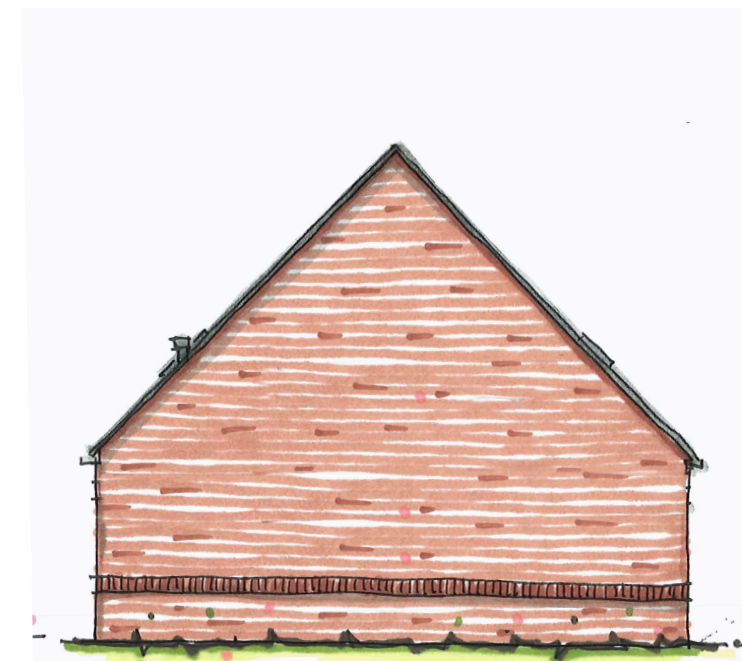


linker zijgevel


bouw stroom noord

PMC 2

1 laag + kap
levensloopbestendig

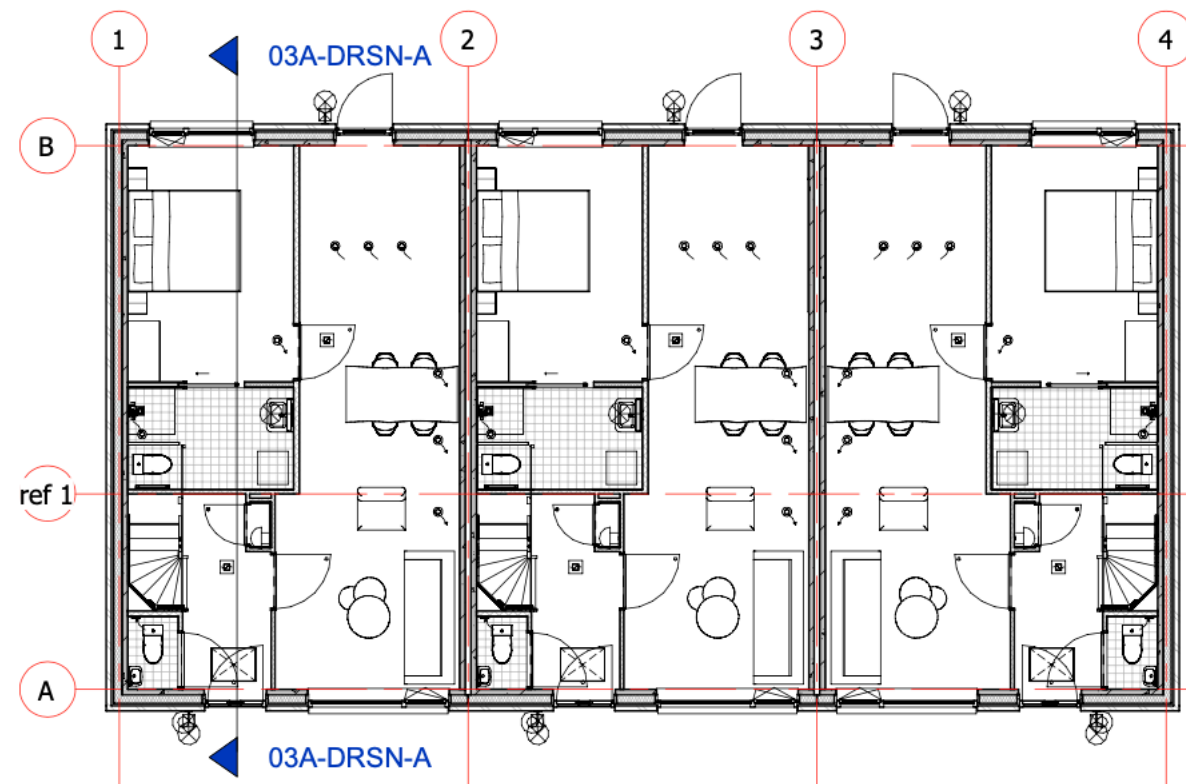


begane grond

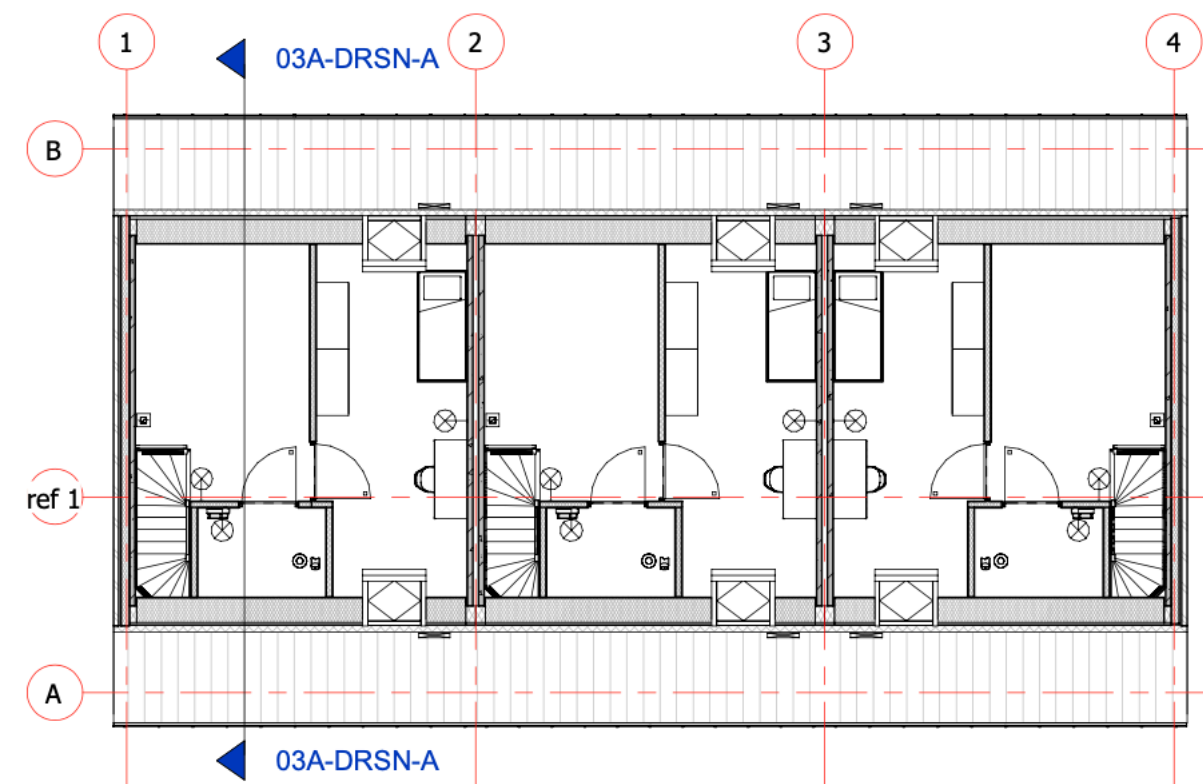

eerste verdieping



voorgevel

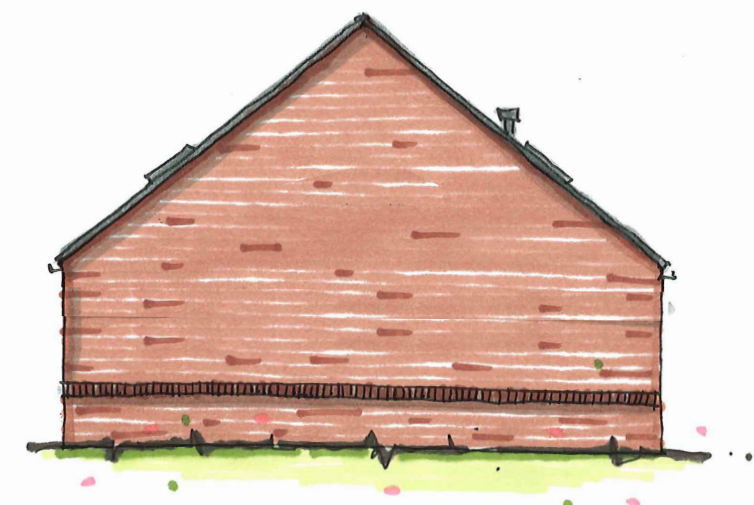


rechter zijgevel




details metselwerk


bouw stroom noord

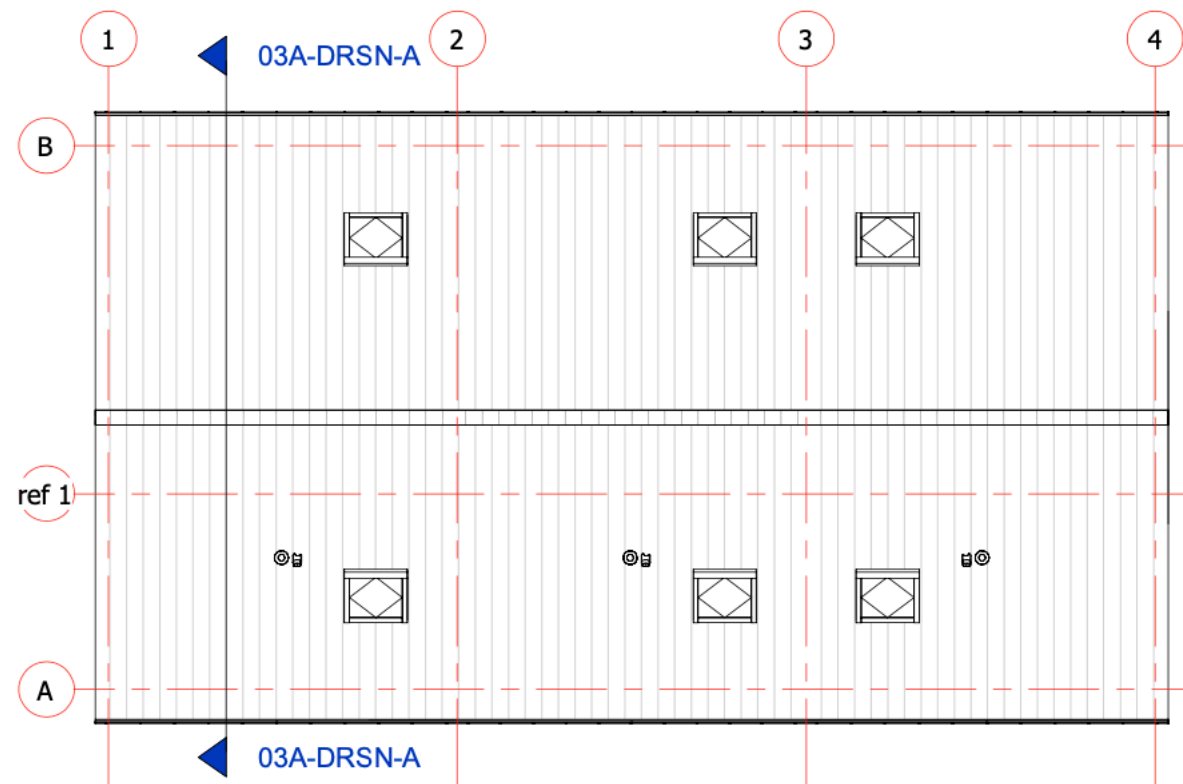


tweede verdieping

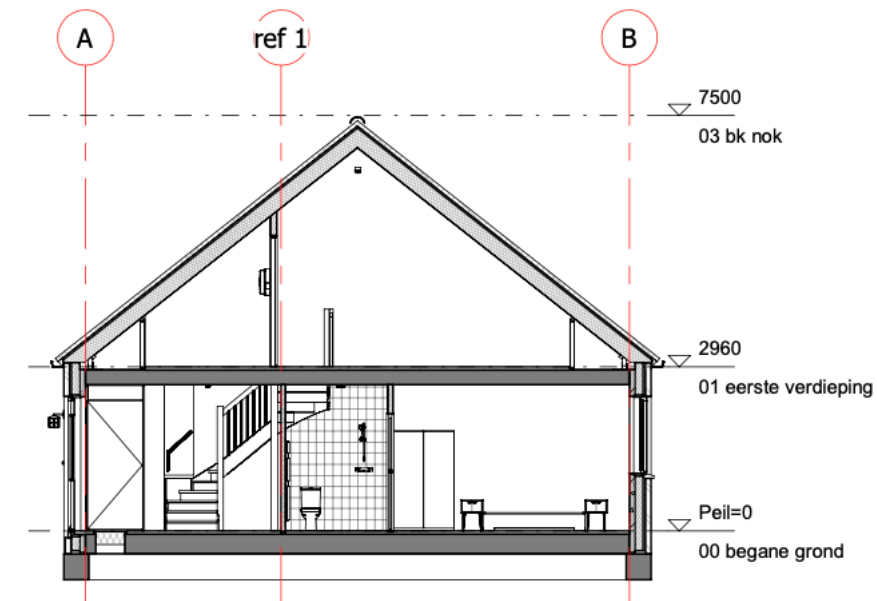

03A-DRSN-A

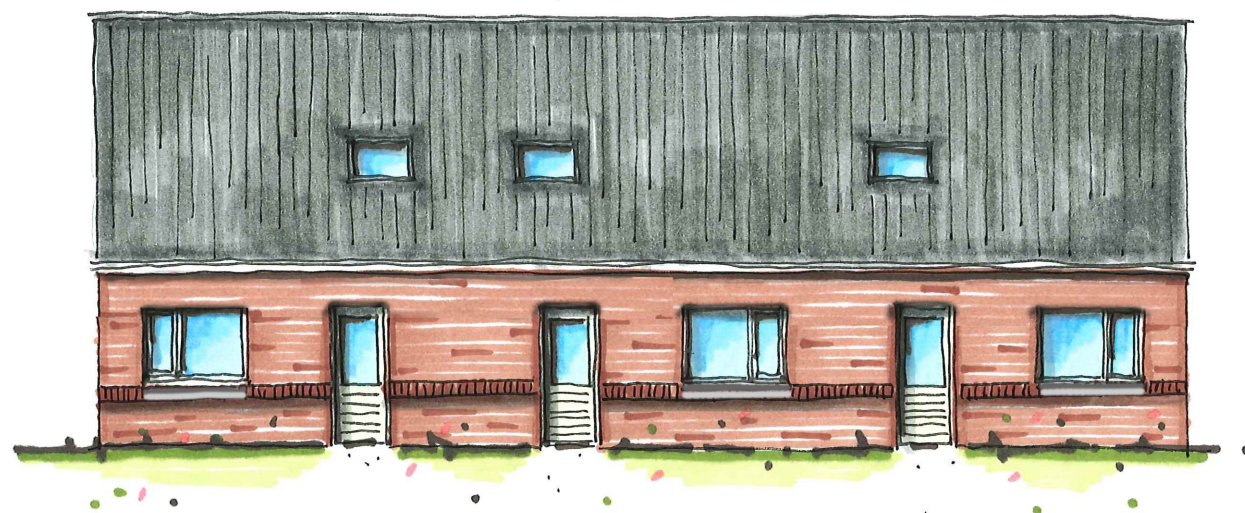

achtergevel

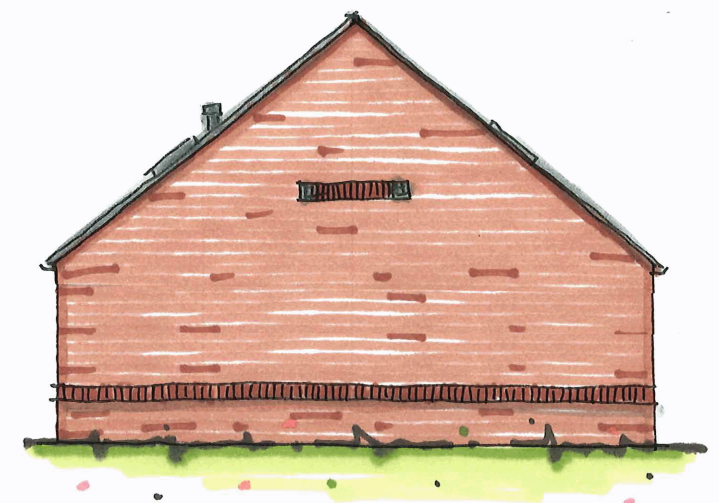

linker zijgevel



DURA VERMEER

Waarmaken van ambities