



- NIEUWBOUW WONING A.D. MARIENWOLD 71 -

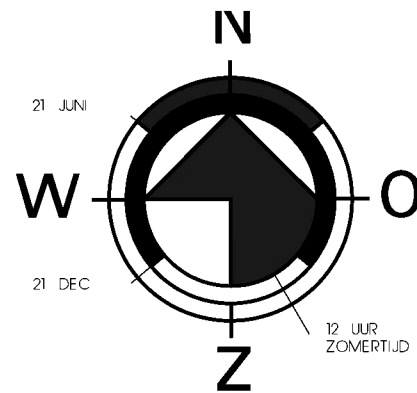

SITUATIE

Gemeente : Steenwijkerland
Kadastr. geg. : SECTIE K NR. 723
Schaal : 1:250

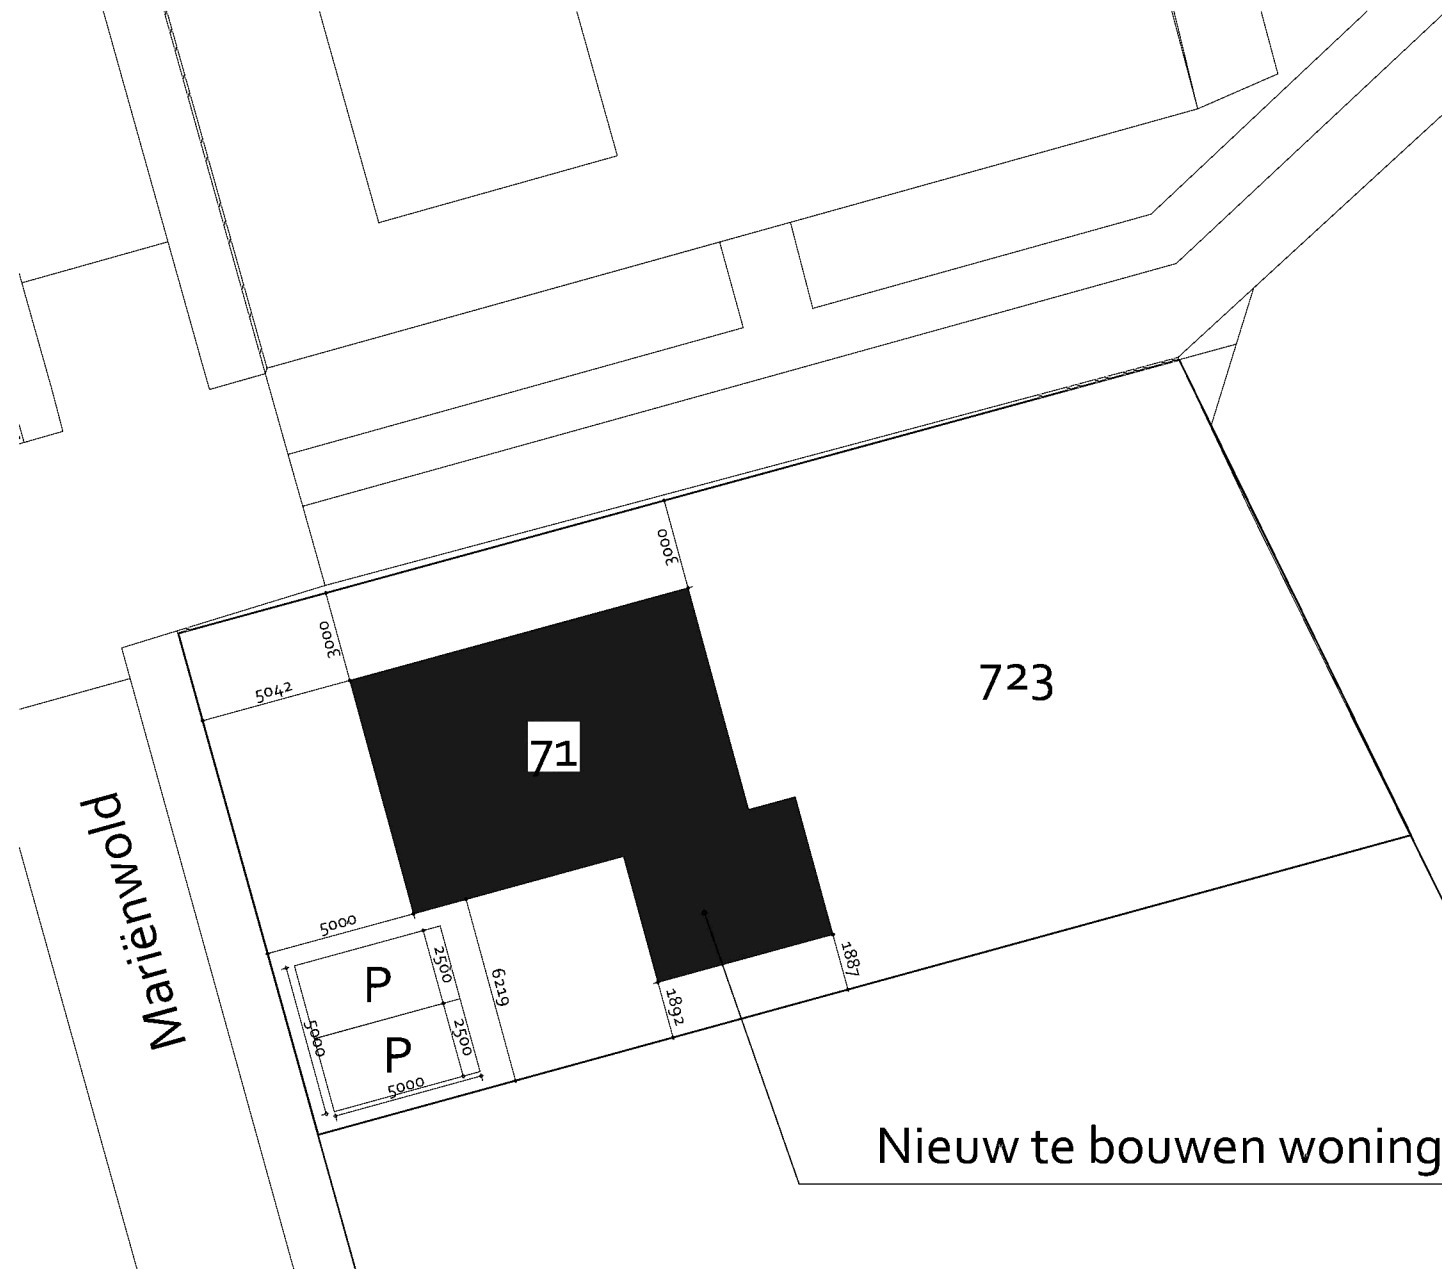

Nieuw te bouwen woning



SITUATIE schaal 1:1000
betreffende kavel



Studio voor de bouwkunst

Betreft:

Nieuwbouw woning te Steenwijkerwold

Schaal:

1:250

Formaat:

A-3

Onderdeel:

Situatie

Datum:

03-06-2019

Opdrachtgever:

Steenwijkerwold

Gecontroleerd:

Steenwijkerwold

Datum:

03-06-2019

Wijzigingen:

A 27-08-2019 D -

B - E -

C - E -

Locatie:

Mariënswold 71

Steenwijkerwold

Tekenaar:

Steenwijkerwold

Email:

Steenwijkerwold

Status:

DEFINITIEF

Fase:

BOUWAANVRAAG

Werknr.

079-19

Blad:

BA-01

Voor constructieve gegevens, zie tekeningen en berekeningen constructeur. Kleine wijzigingen i.v.m. verdere uitwerking voorbehouden.
Maatvoering dient in het werk gecontroleerd te worden. Team 2 Studio voor de bouwkunst is niet aansprakelijk of verantwoordelijk voor deze gegevens of waarden.

Op alle ontwerpen van Team 2 Studio voor de bouwkunst B.V. rust auteursrecht, dan wel het intellectuele eigendomsrecht van de ontwerper, deze blijven dan ook eigendom van Team 2 Studio voor de bouwkunst B.V. Niets hiervan mag worden veeleenvoudigd, opgeslagen in een geautomatiseerd gegevensbestand, of openbaar gemaakt worden, in welke vorm dan ook, hetzij elektronisch, mechanisch, door foto kopiëren, opnamen, of enig andere manier, zonder voorafgaande schriftelijke toestemming van Team 2 Studio voor de bouwkunst B.V. Het is de opdrachtgever niet toegestaan de uitvoering van enig ontwerp van Team 2 Studio voor de bouwkunst B.V. te herhalen - evenmin indien het slechts een deel van een ontwerp betreft - zonder de uitdrukkelijke, schriftelijke toestemming van Team 2 Studio voor de bouwkunst B.V. Op al onze werkzaamheden is de DNR-2005 van toepassing.

ADRES: de Kampen 22
8325 DE Vollenhove
www.om-team2.nl
WEBSITE:
E-MAIL:
TELEFOON:

- BOUWAANVRAAG -

