





SITUATIE
Schaal 1:200

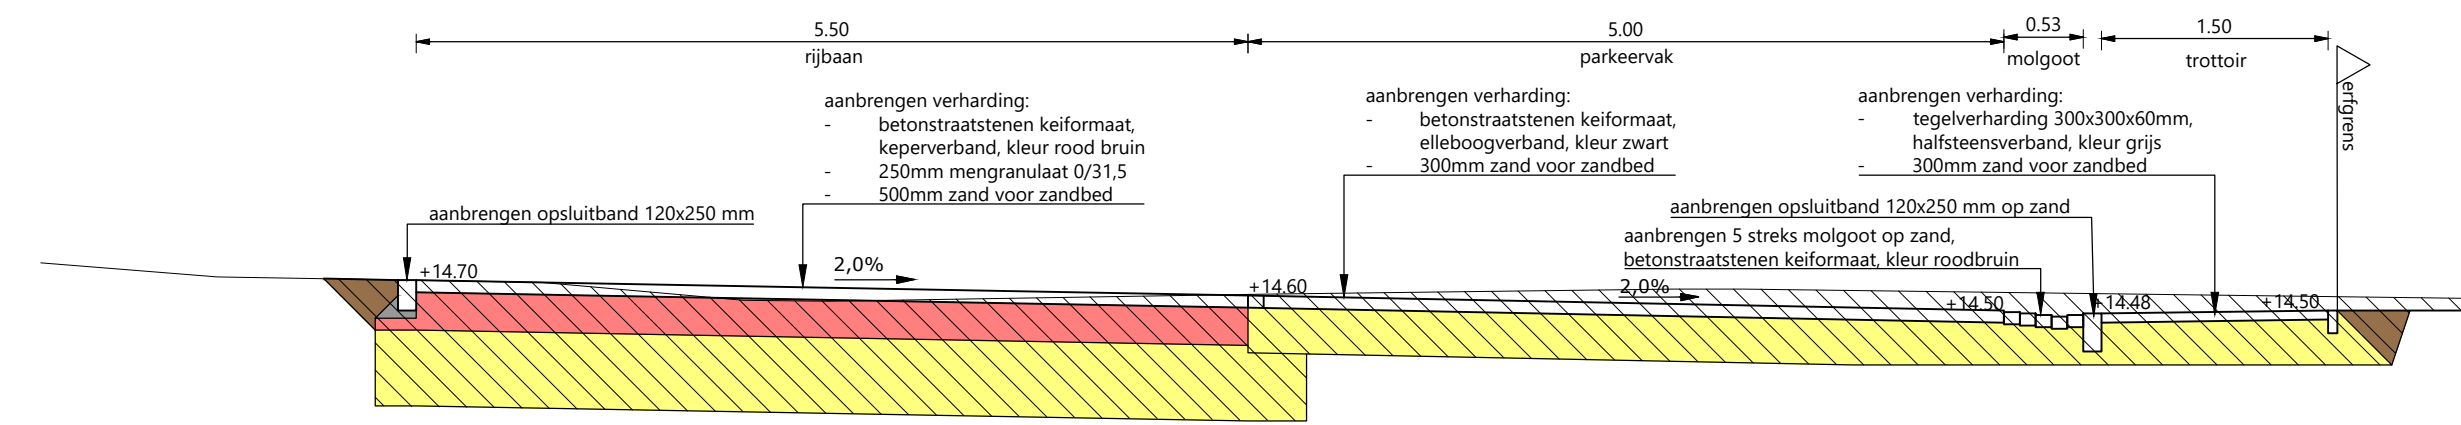


DWARSPROFIEL A-A
schaal 1:50

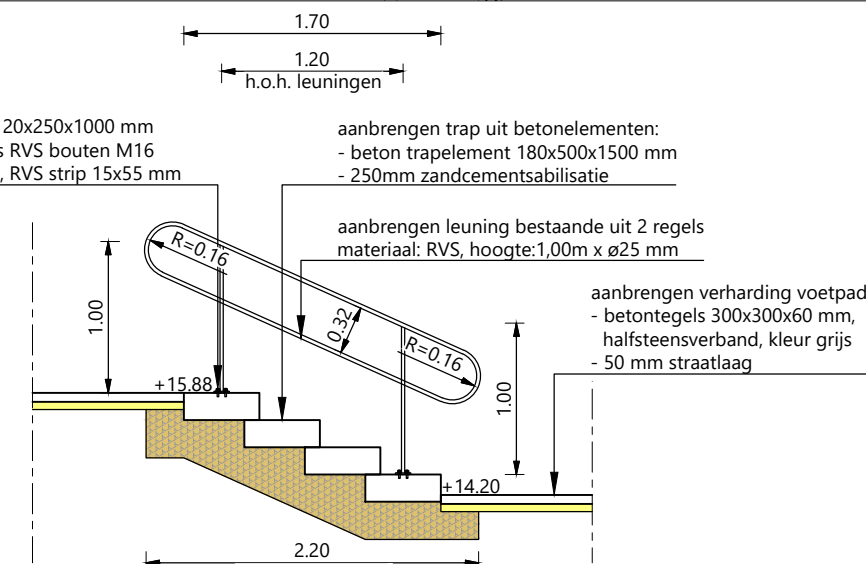

DETAIL 1: PRINCIPE OPBOUW TRAP
schaal 1:50

- LEGENDA**
- werkgrans
 - kadastrale grans
 - toekomstige indeling percelen
 - materiaalgrans
 - aanbrengen 5 streks molgoot, betonstraatstenen keifmaat, kleur roodbruin
 - aanbrengen betonnen L-wand afm. 0,75 x 0,60 x 2,00m, door derden
 - aanbrengen houten keerwand h=0,90m, door derden
 - aanbrengen opsluitband 60x150 mm
 - aanbrengen opsluitband 120x250 mm
 - aanbrengen betonstraatstenen keifmaat, halfsteensverband, kleur roodbruin
 - aanbrengen betonstraatstenen keifmaat, elleboogverband, kleur zwart
 - aanbrengen betonstraatstenen keifmaat, keperverband, kleur roodbruin
 - aanbrengen betontegel, 300x300x60 mm, kleur grijs
 - herstraten bestaande verharding in bestaand verband
 - aanvullen, afwerken en inzaaien bermen
 - aanbrengen inritblokken 450x500x200mm
 - aanbrengen lichtmast
 - toekomstige hoogte kavels

- LEGENDA RIOLERING**
- aanbrengen DWA-riolering, met materiaal en b.o.k.
 - aanbrengen drainageleiding Ø80 mm op particulier terrein, onderkant drain aanbrengen op bovenkant keileemlaag, ca. 0,90 m minus maaiveld, drainagezand 0,25m³/m¹
 - aanbrengen PVC-buis huisaansluiting DWA, Ø125 mm, incl. inlaatconstructie
 - aanbrengen PVC-buis drainage en kolkaansluiting, Ø125 mm, incl. inlaatconstructie
 - aanbrengen DWA-inspectieput beton, met putnummer, inwendige afmeting en putdekselhoogte
 - aanbrengen drainagedoorspuitput type GR315
 - aanbrengen DWA erscheidingsput, t.b.v. huisaansluitingen, deksel 30 cm onder maaiveld
 - aanbrengen straatkolk type STR 9737

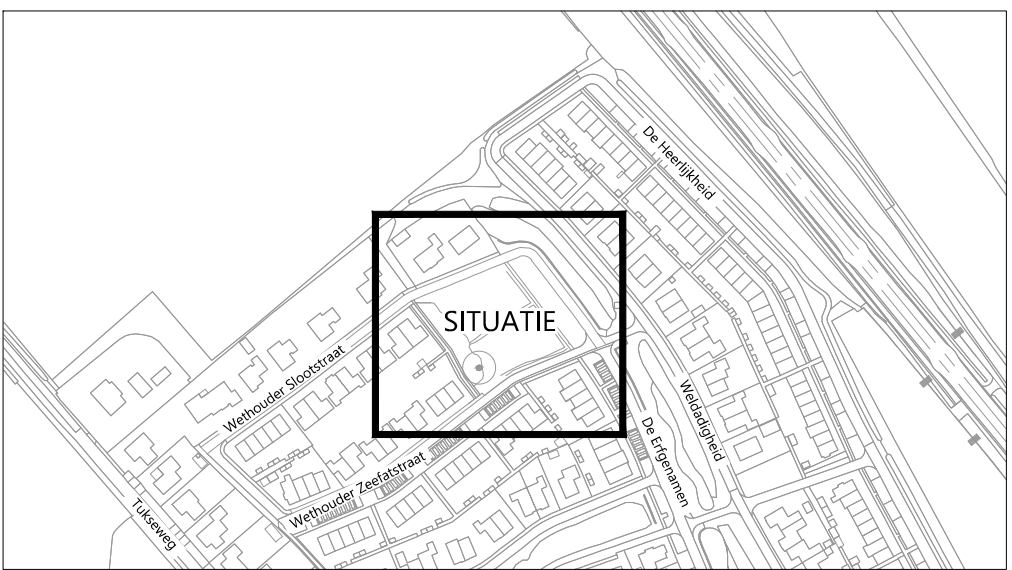

SITUATIE OVERZICHT
Schaal n.v.t.

- Opmerking:
- Maatvoering in meters
 - Materiaalmaten in millimeters, tenzij anders aangegeven
 - Hoogtematen in meters t.o.v. NAP.

5	4	3	2	1	DOOR	DATUM	STATUS	OMSCHRIJVING WIJZIGING	OL	RM
	goe	16-12-2022	Definitief					Diverse aanpassingen o.a. trappen, voetpaden en hellingen		
	smr	07-11-2022	Definitief					Wijzigingen n.a.v. proefsleuf boomwortels d.d.17-10-2022		
	smr	12-10-2022	Definitief							

OPDRACHTGEVER:
WOONCONCEPT

PROJECT:
UITWERKING PLAN WETH. SLOOTSTRAAT /
DE ERFGENAMEN, BERGSTEN

ONDERDEEL:
Situatie

SCHAAL: 1:200 PROJECTNR: 21110223 TEKENINGNR: S101 FORMAAT: A1 BLAD: 01 van 01

Roelofs

Postadres
Postbus 12 7683 ZG Den Ham
Bezoekadres
Kroezenhoek 8 7683 PM Den Ham
T +31 (0)546 67 88 88
E info@roelofsgroep.nl
Tevens vestigingen in
Sneek Steenwijk
Spijkensse Veenendaal
Stads kanaal Weesp

Meer waarde aan ruimte