


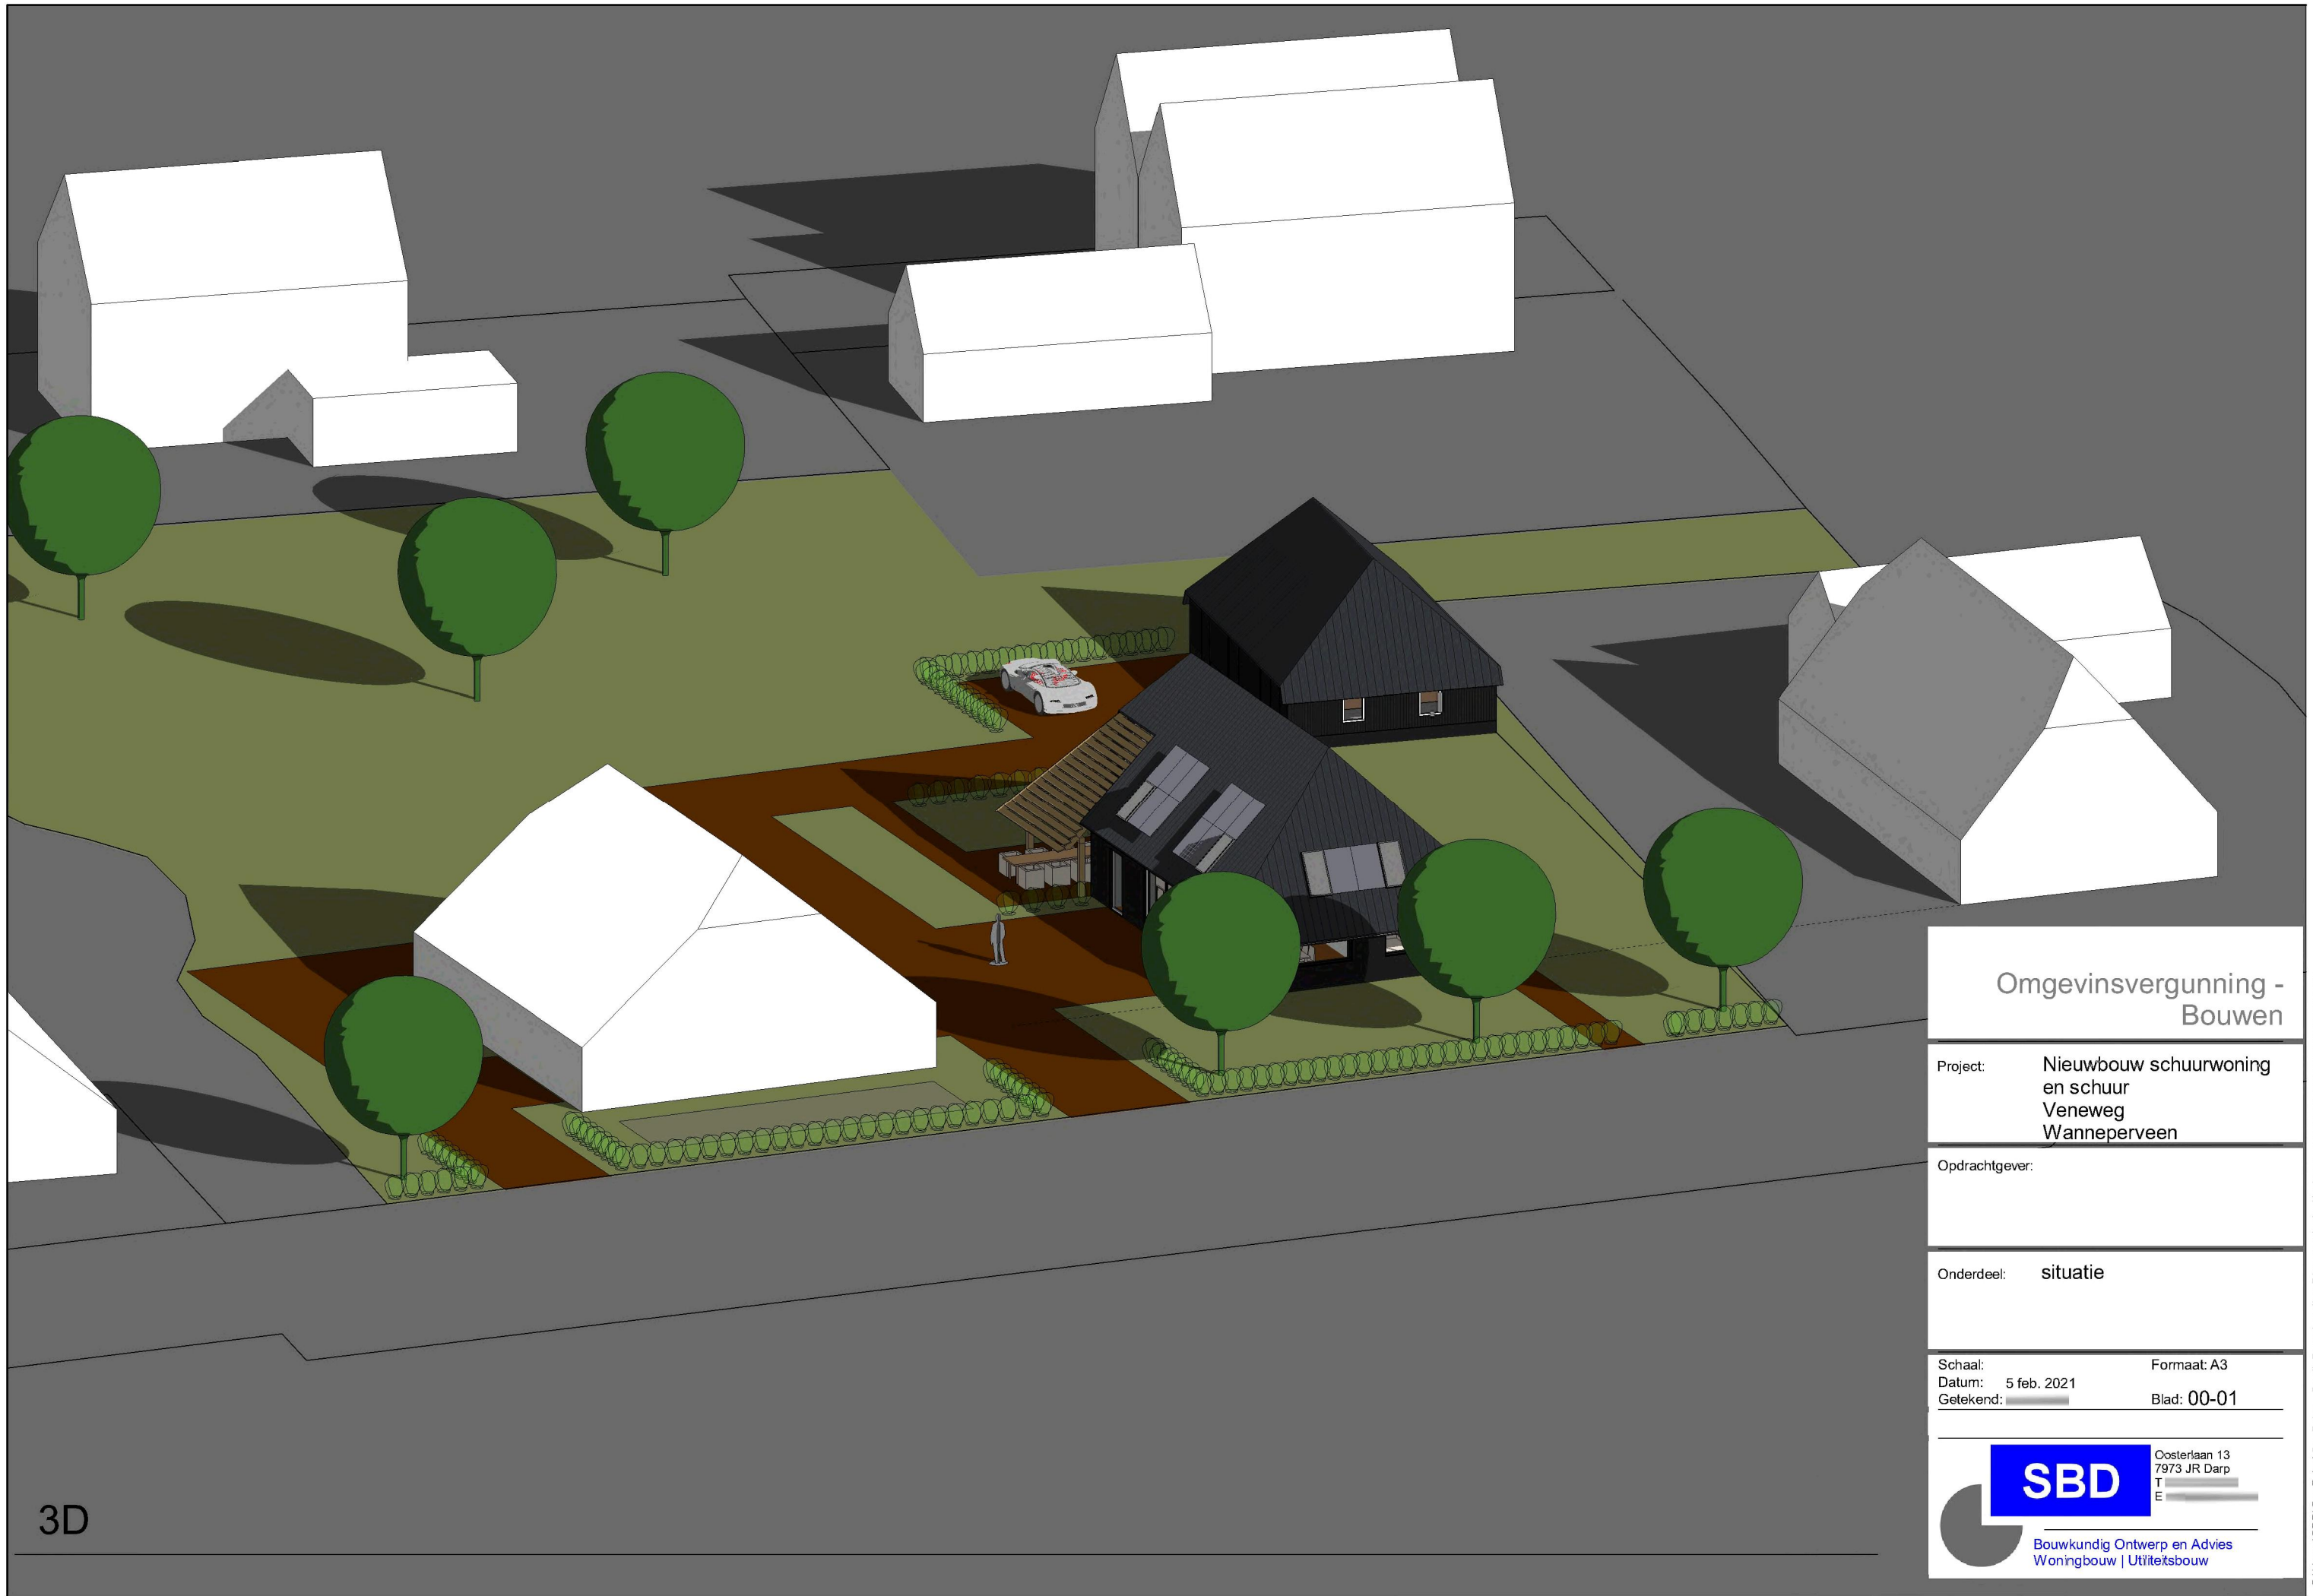

3D

Omgevinsvergunning - Bouwen	
Project:	Nieuwbouw schuurwoning en schuur Veneweg Wanneperveen
Opdrachtgever:	
Onderdeel:	situatie
Schaal:	Formaat: A3
Datum: 5 feb. 2021	Blad: 00-01
Getekend:	
SBD Oosterlaan 13 7973 JR Darp T E Bouwkundig Ontwerp en Advies Woningbouw Utiliteitsbouw	



situatie

1 : 500

Omgevingsvergunning - Bouwen

Onderdeel: **situatie**

Schaal:
Datum: 5 feb. 2021
Getekend: _____

Formaat: A3
Blad: 01-01

SBD

Oosterlaan 13
7973 JR Darp
T
E

Bouwkundig Ontwerp en Advies
Woningbouw | Utiliteitsbouw



situatie

1 : 200

Omgevinsvergunning -
Bouwen


Onderdeel: situatie

Schaal:	Formaat: A3
Datum: 5 feb. 2021	
Getekend:	Blad: 01-02



Oosterlaan 13
7973 JR Darp
T
E

Bouwkundig Ontwerp en Advies
Woningbouw | Utiliteitsbouw

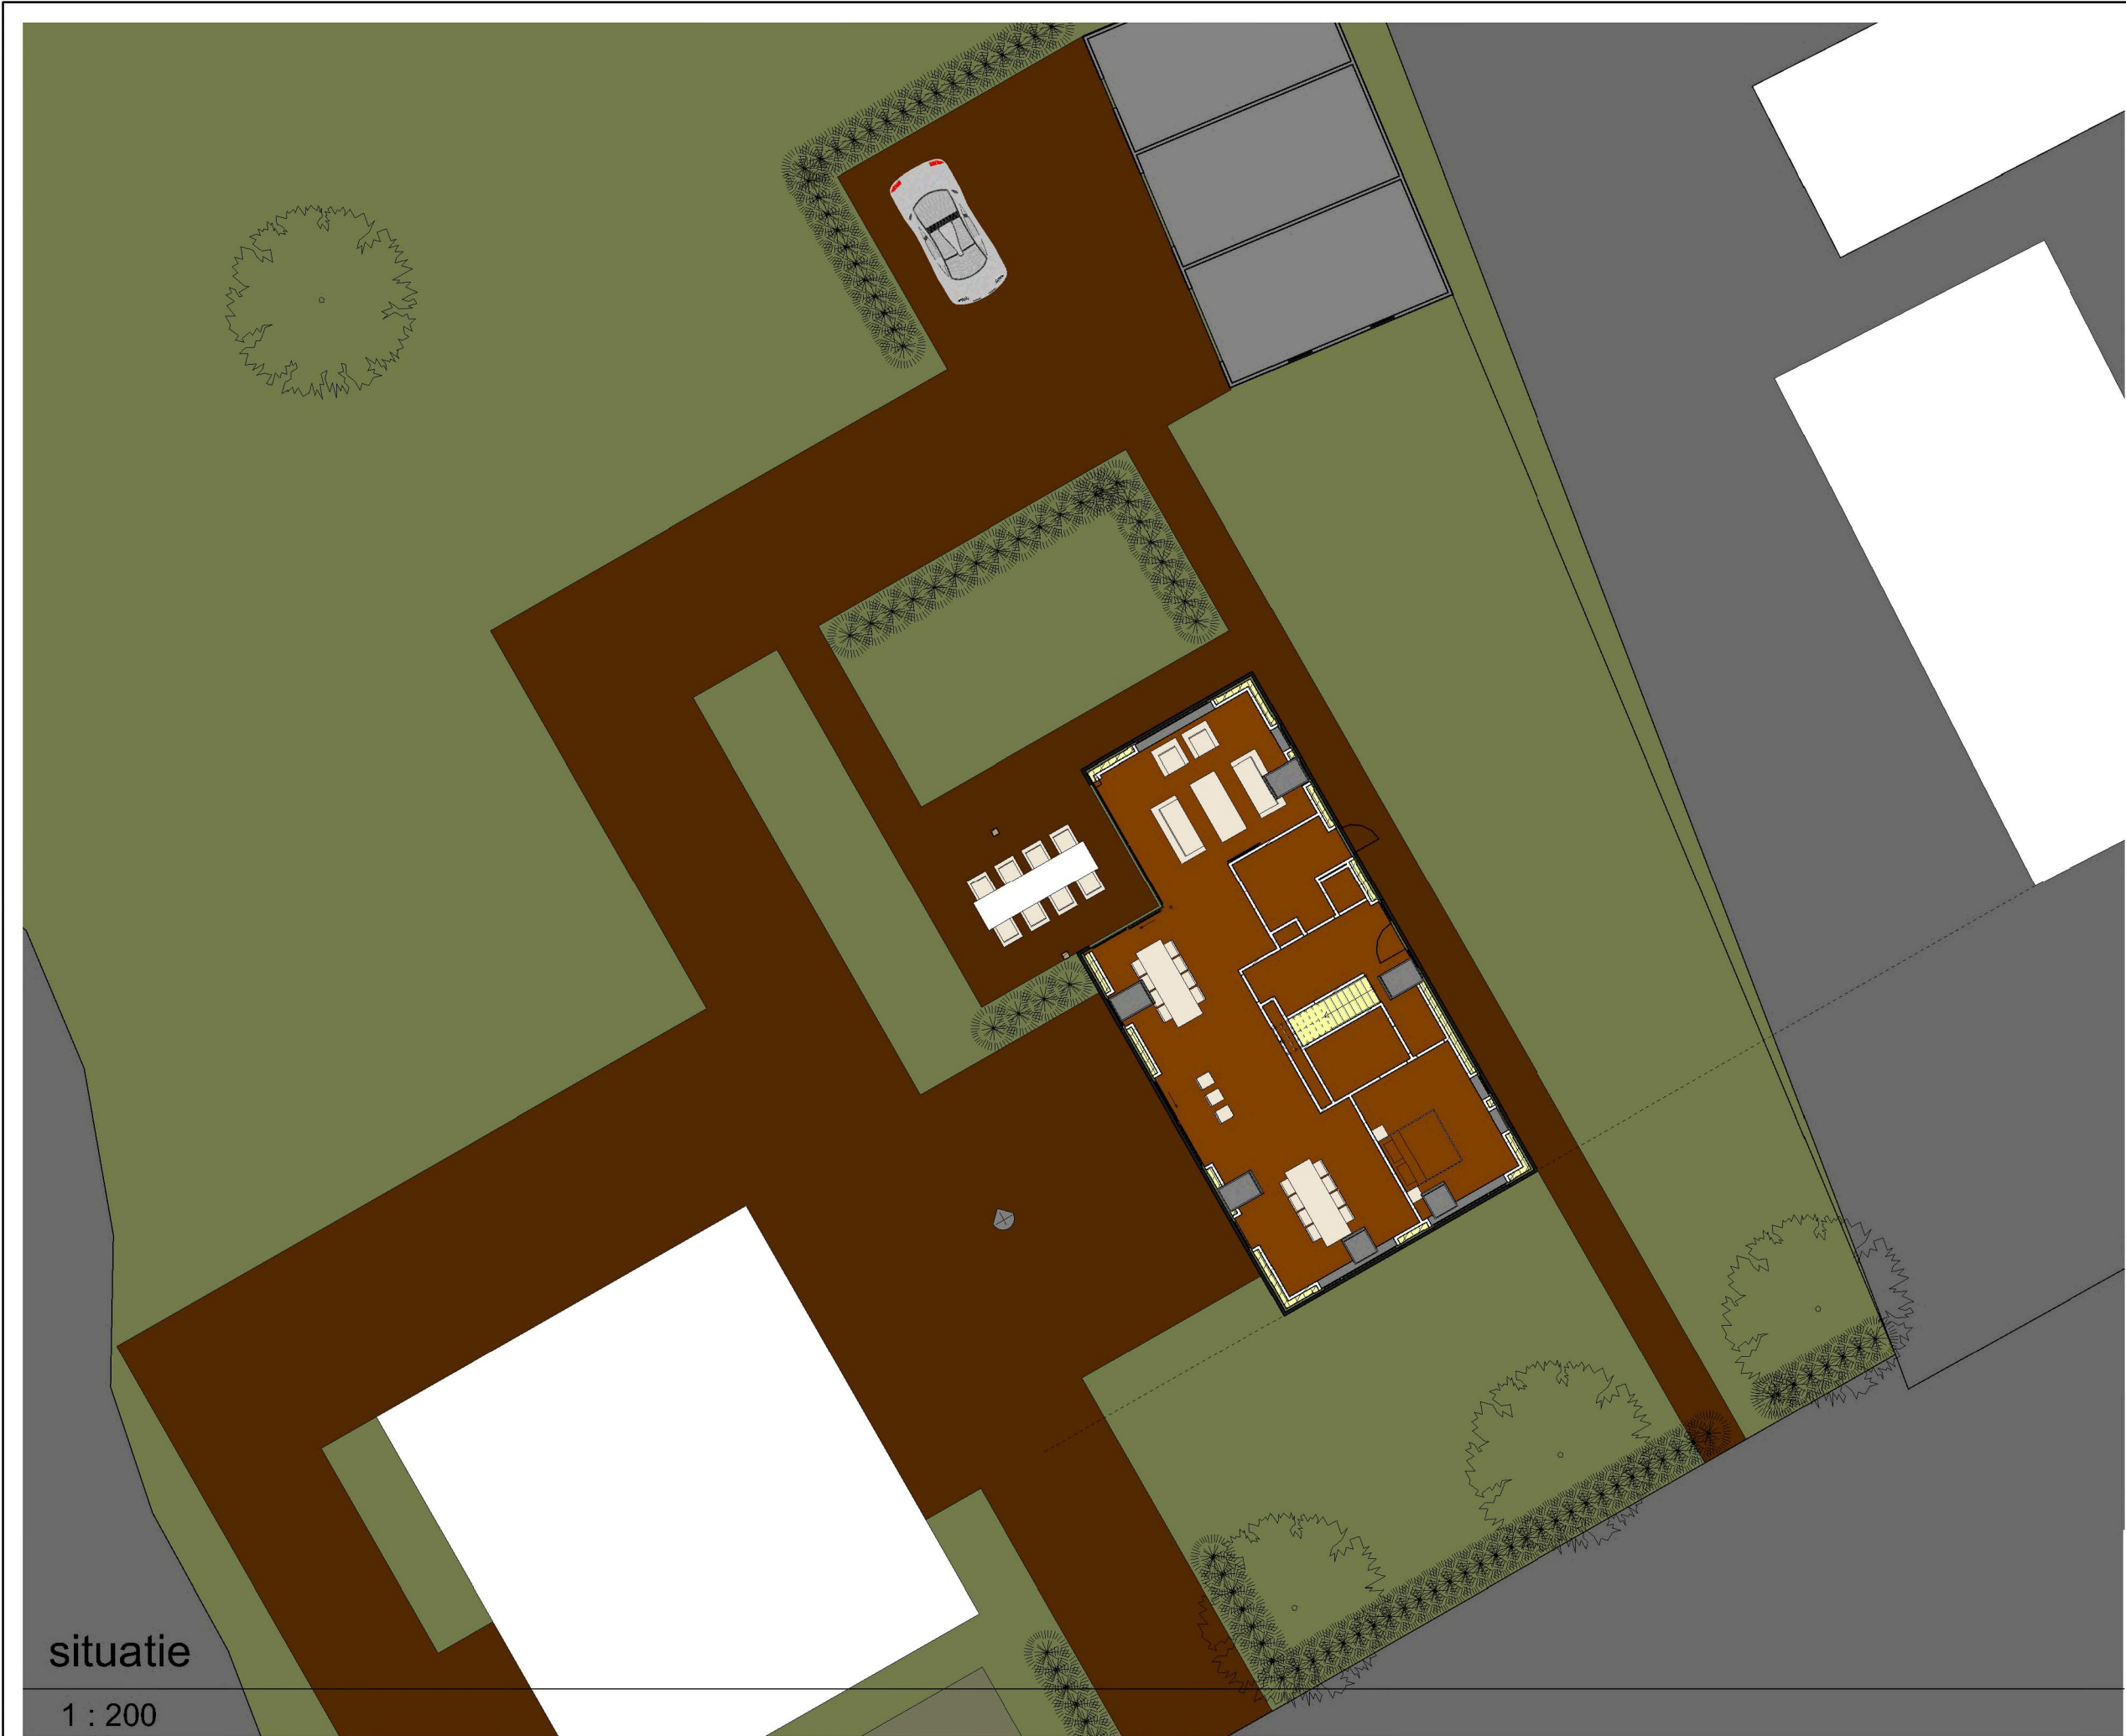

situatie

1 : 200

Omgevinsvergunning - Bouwen

Onderdeel: **situatie**


Schaal:
Datum: 5 feb. 2021
Getekend: _____

Formaat: A3
Blad: 01-03

SBD

Oosterlaan 13
7973 JR Darp
T
E

Bouwkundig Ontwerp en Advies
Woningbouw | Utiliteitsbouw

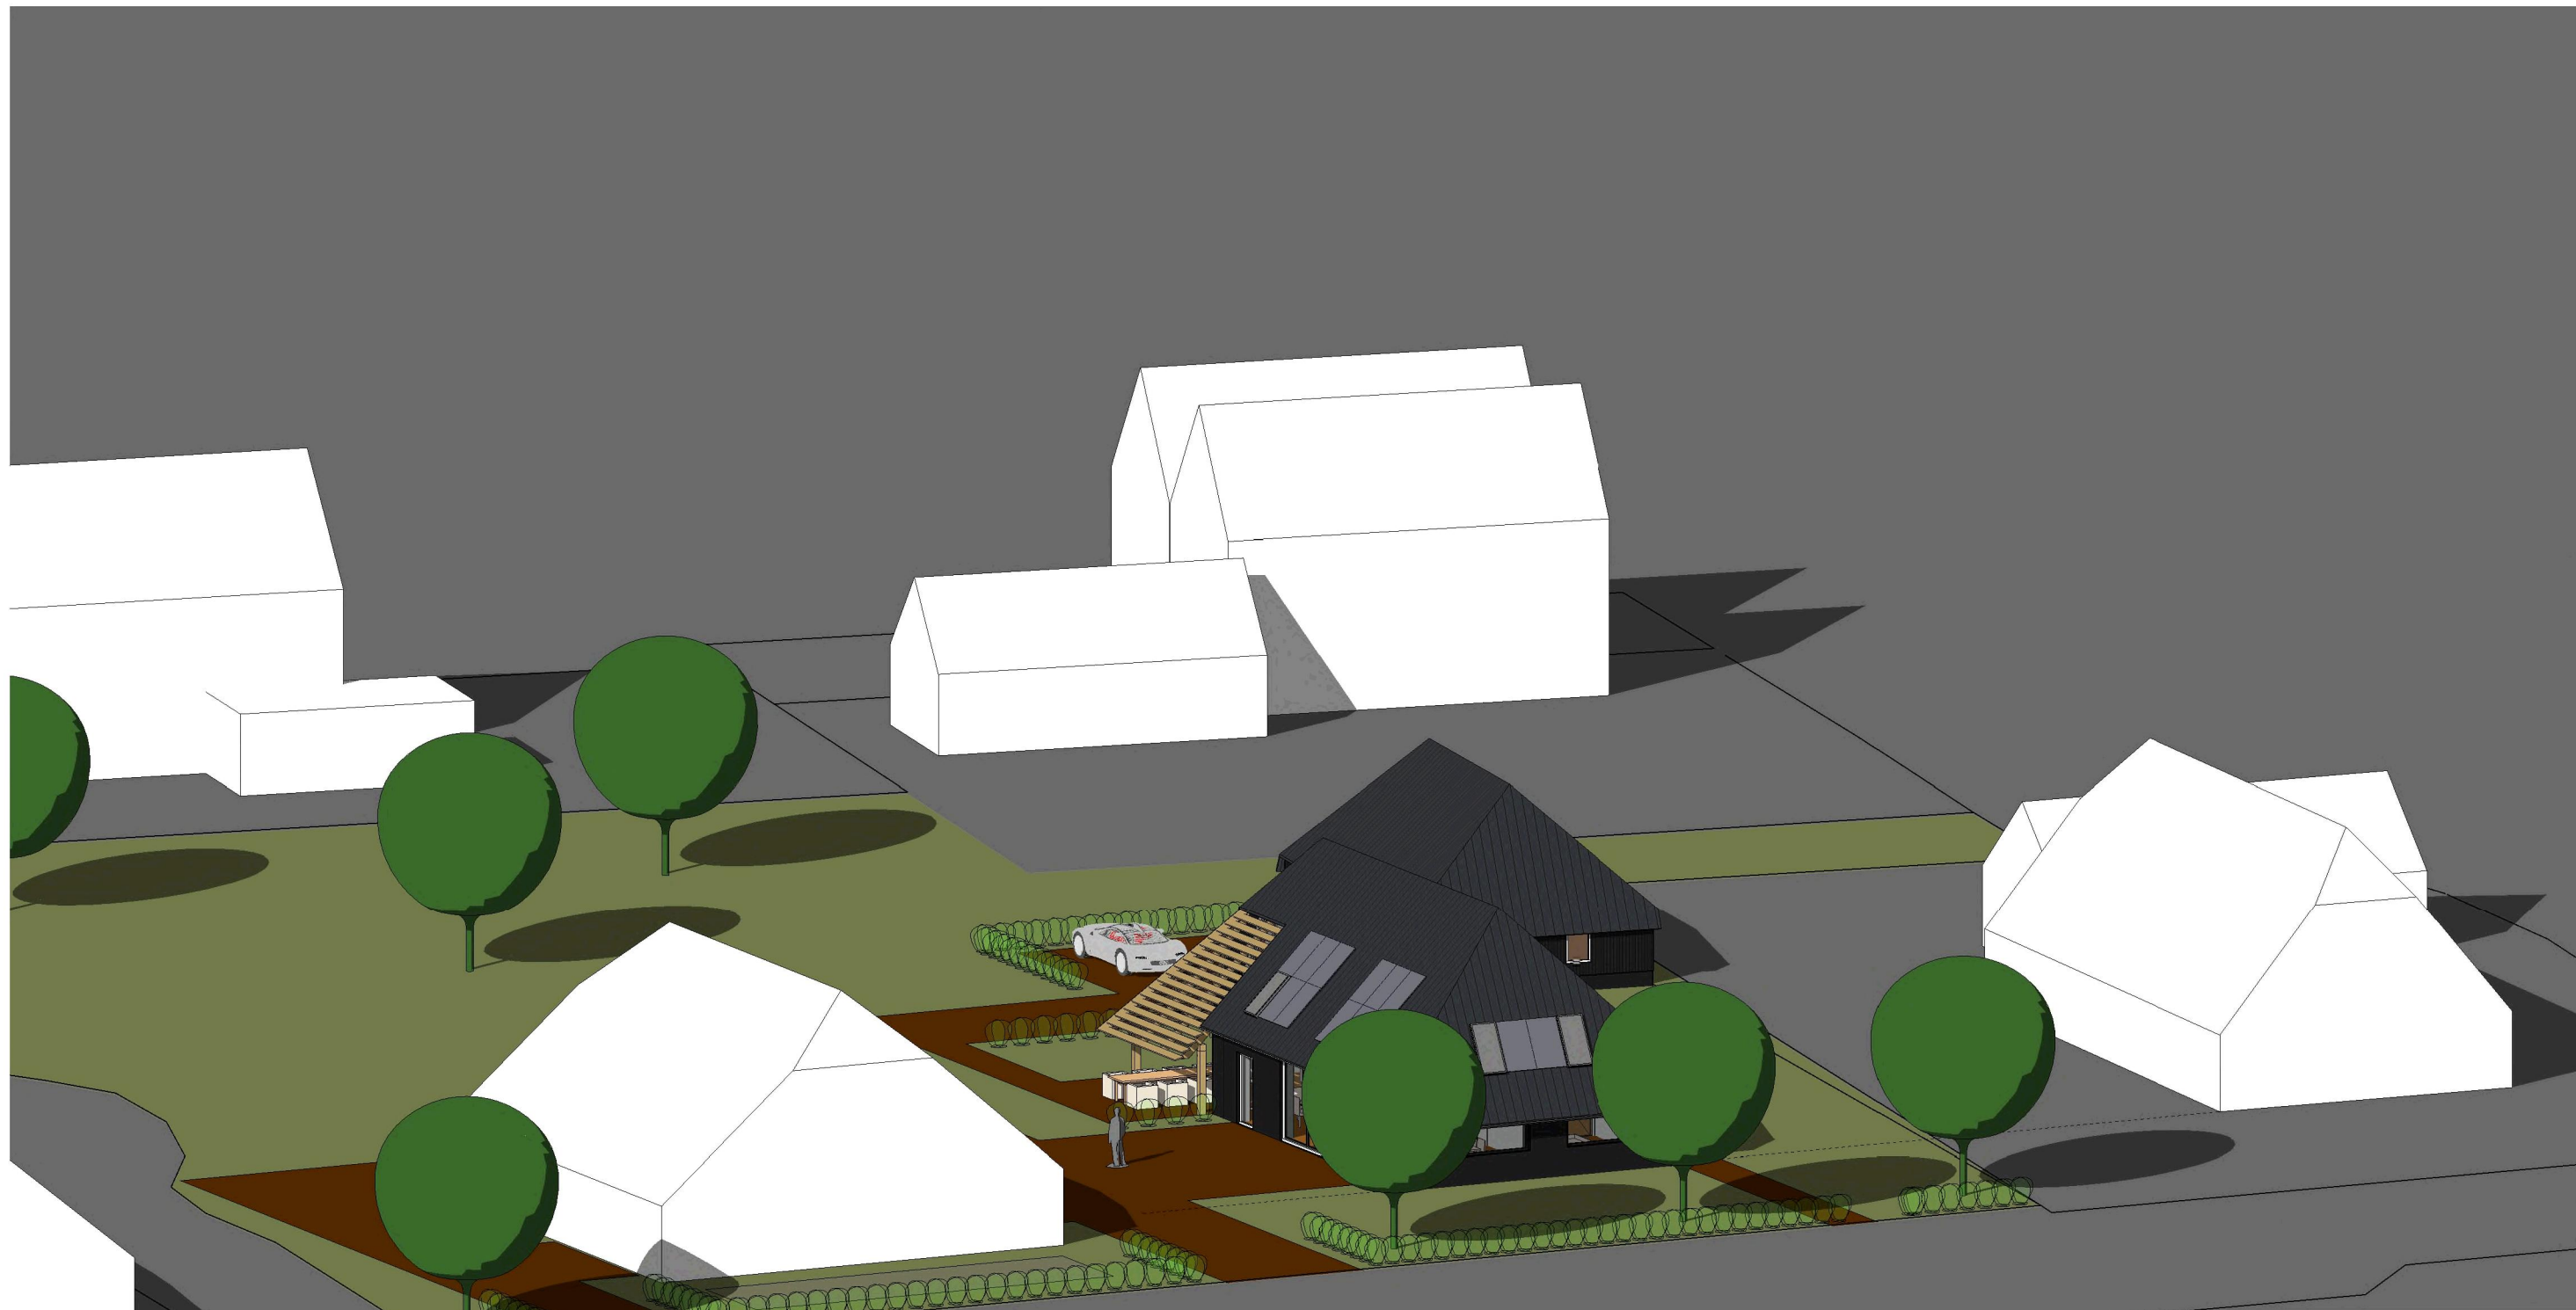

3D

Omgevinsvergunning - Bouwen

Onderdeel: 3D


Schaal:
Datum: 5 feb. 2021
Getekend:

Formaat: A3
Blad: 02-01

SBD

Oosterlaan 13
7973 JR Darp
T
E

Bouwkundig Ontwerp en Advies
Woningbouw | Utiliteitsbouw

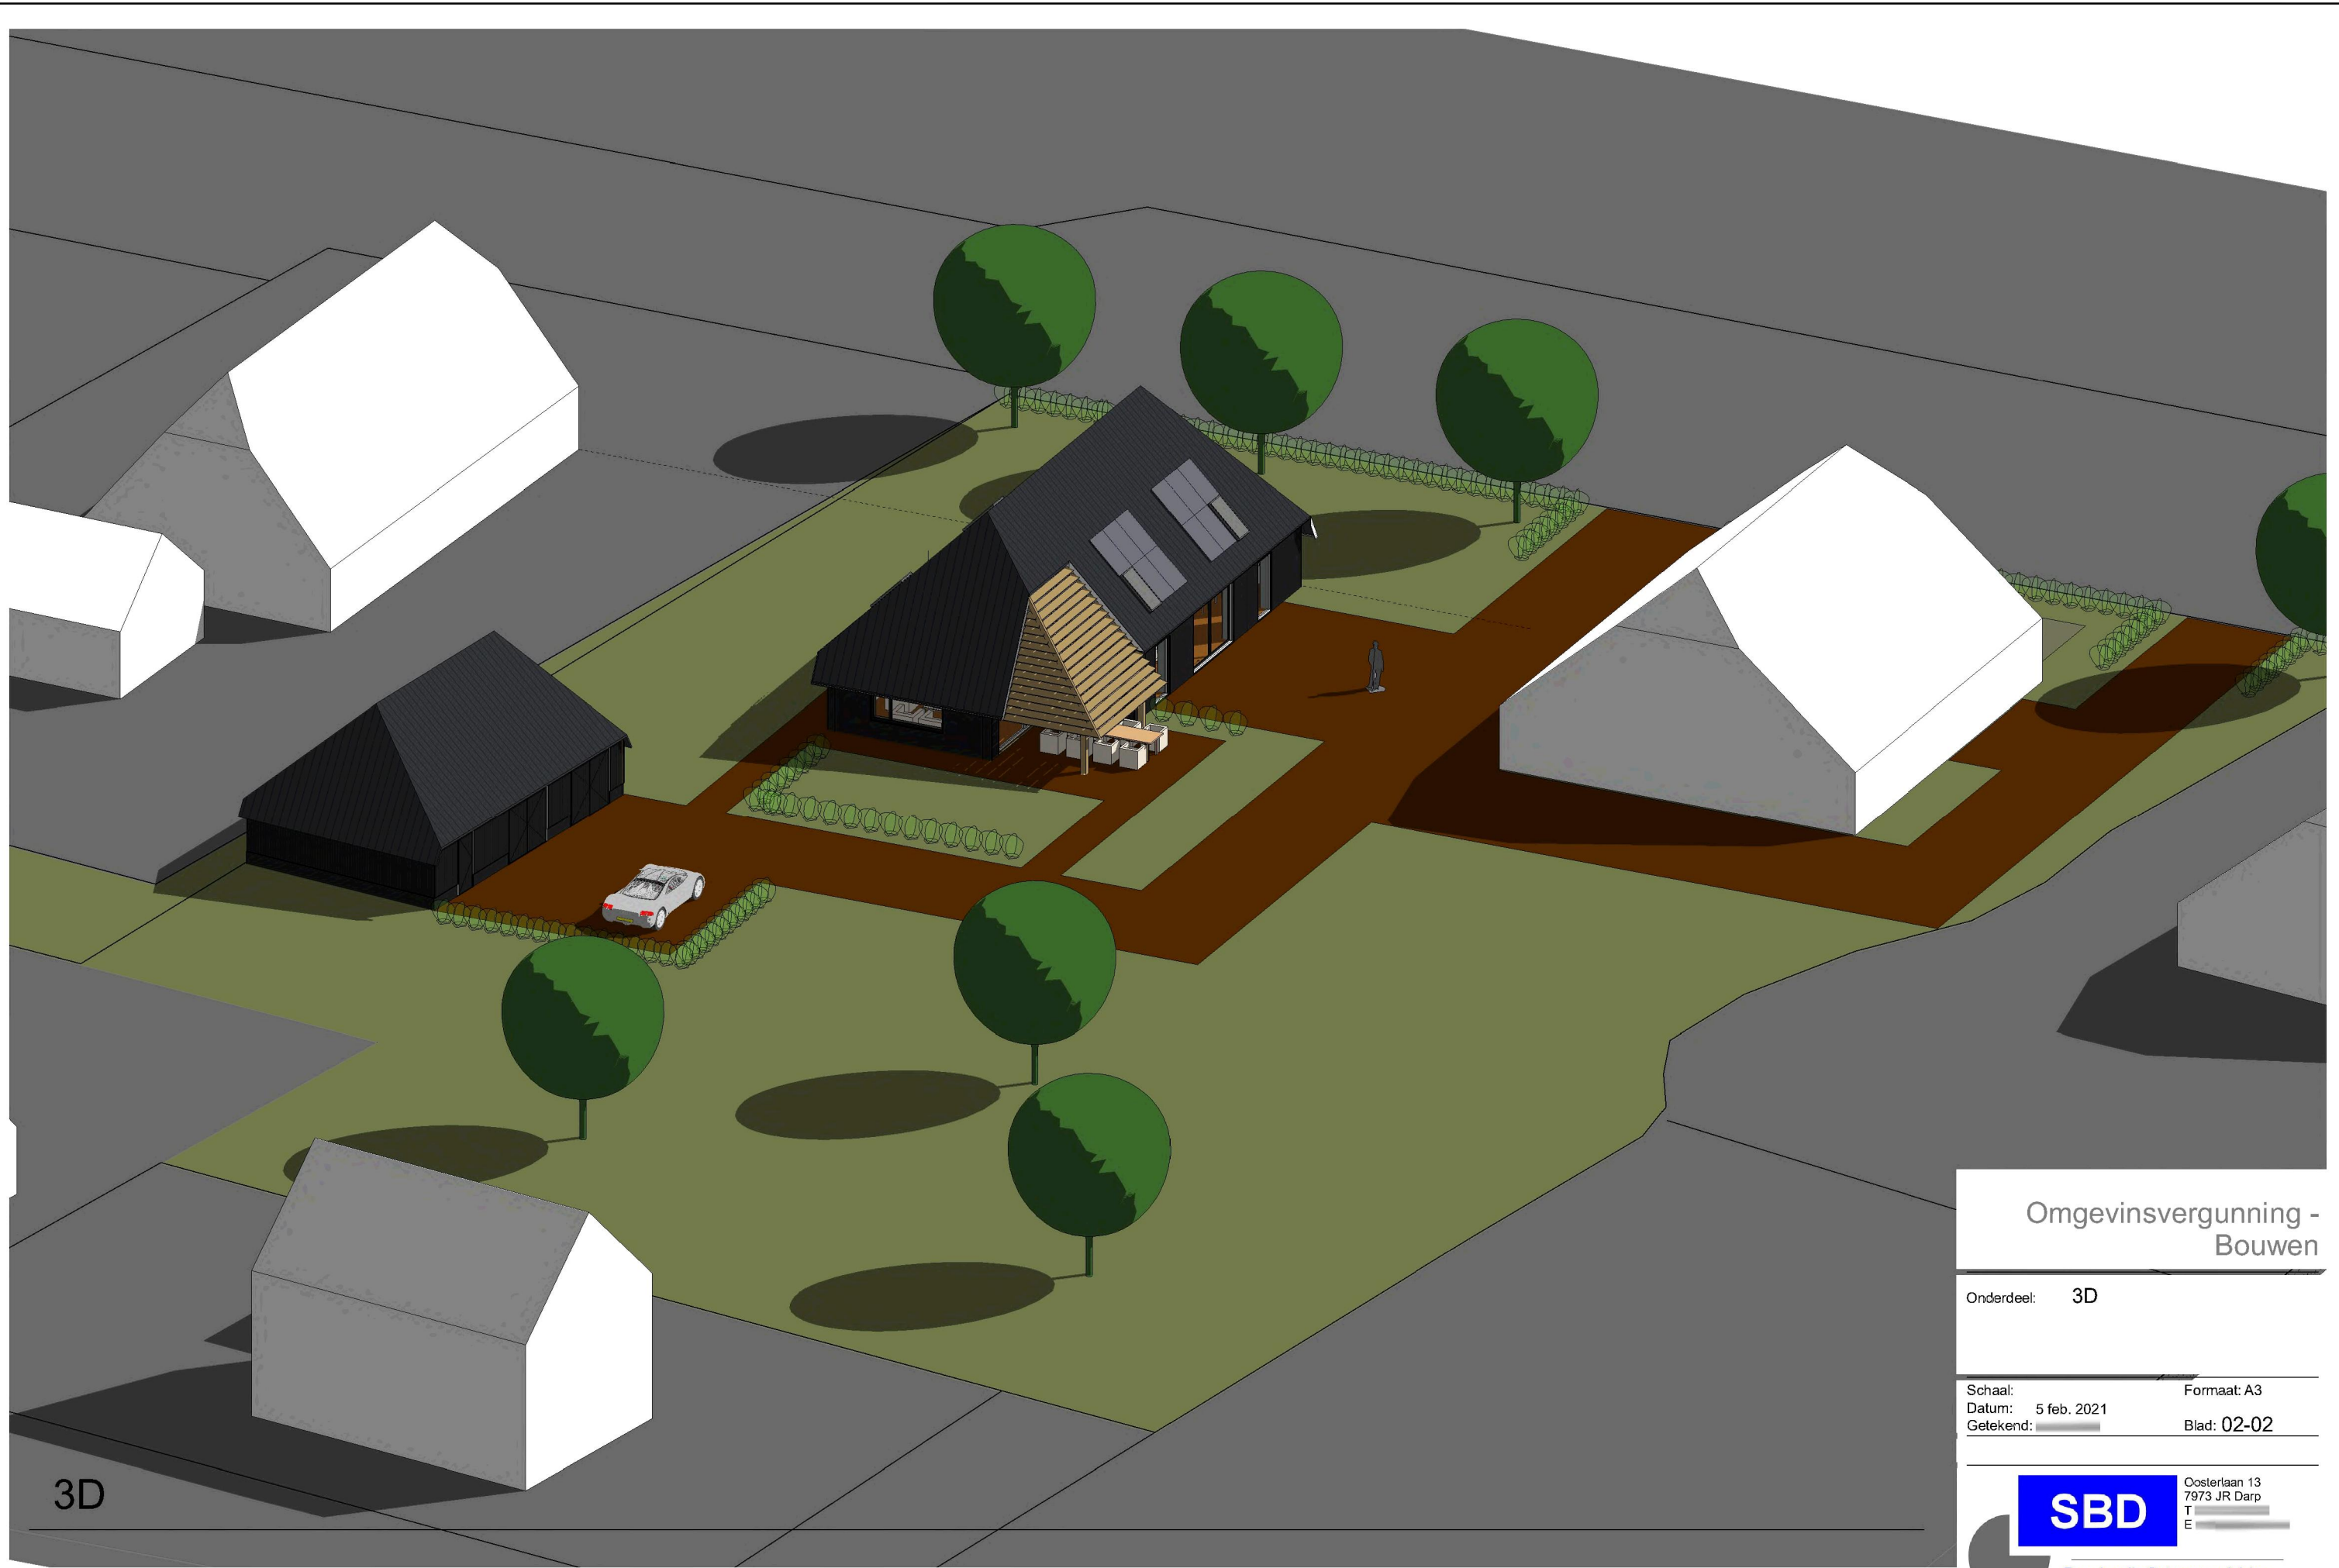

3D

Omgevinsvergunning -
Bouwen


Onderdeel: 3D

Schaal:	Formaat: A3
Datum: 5 feb. 2021	
Getekend:	Blad: 02-02


SBD

Oosterlaan 13
7973 JR Darp
T
E

Bouwkundig Ontwerp en Advies
Woningbouw | Utiliteitsbouw

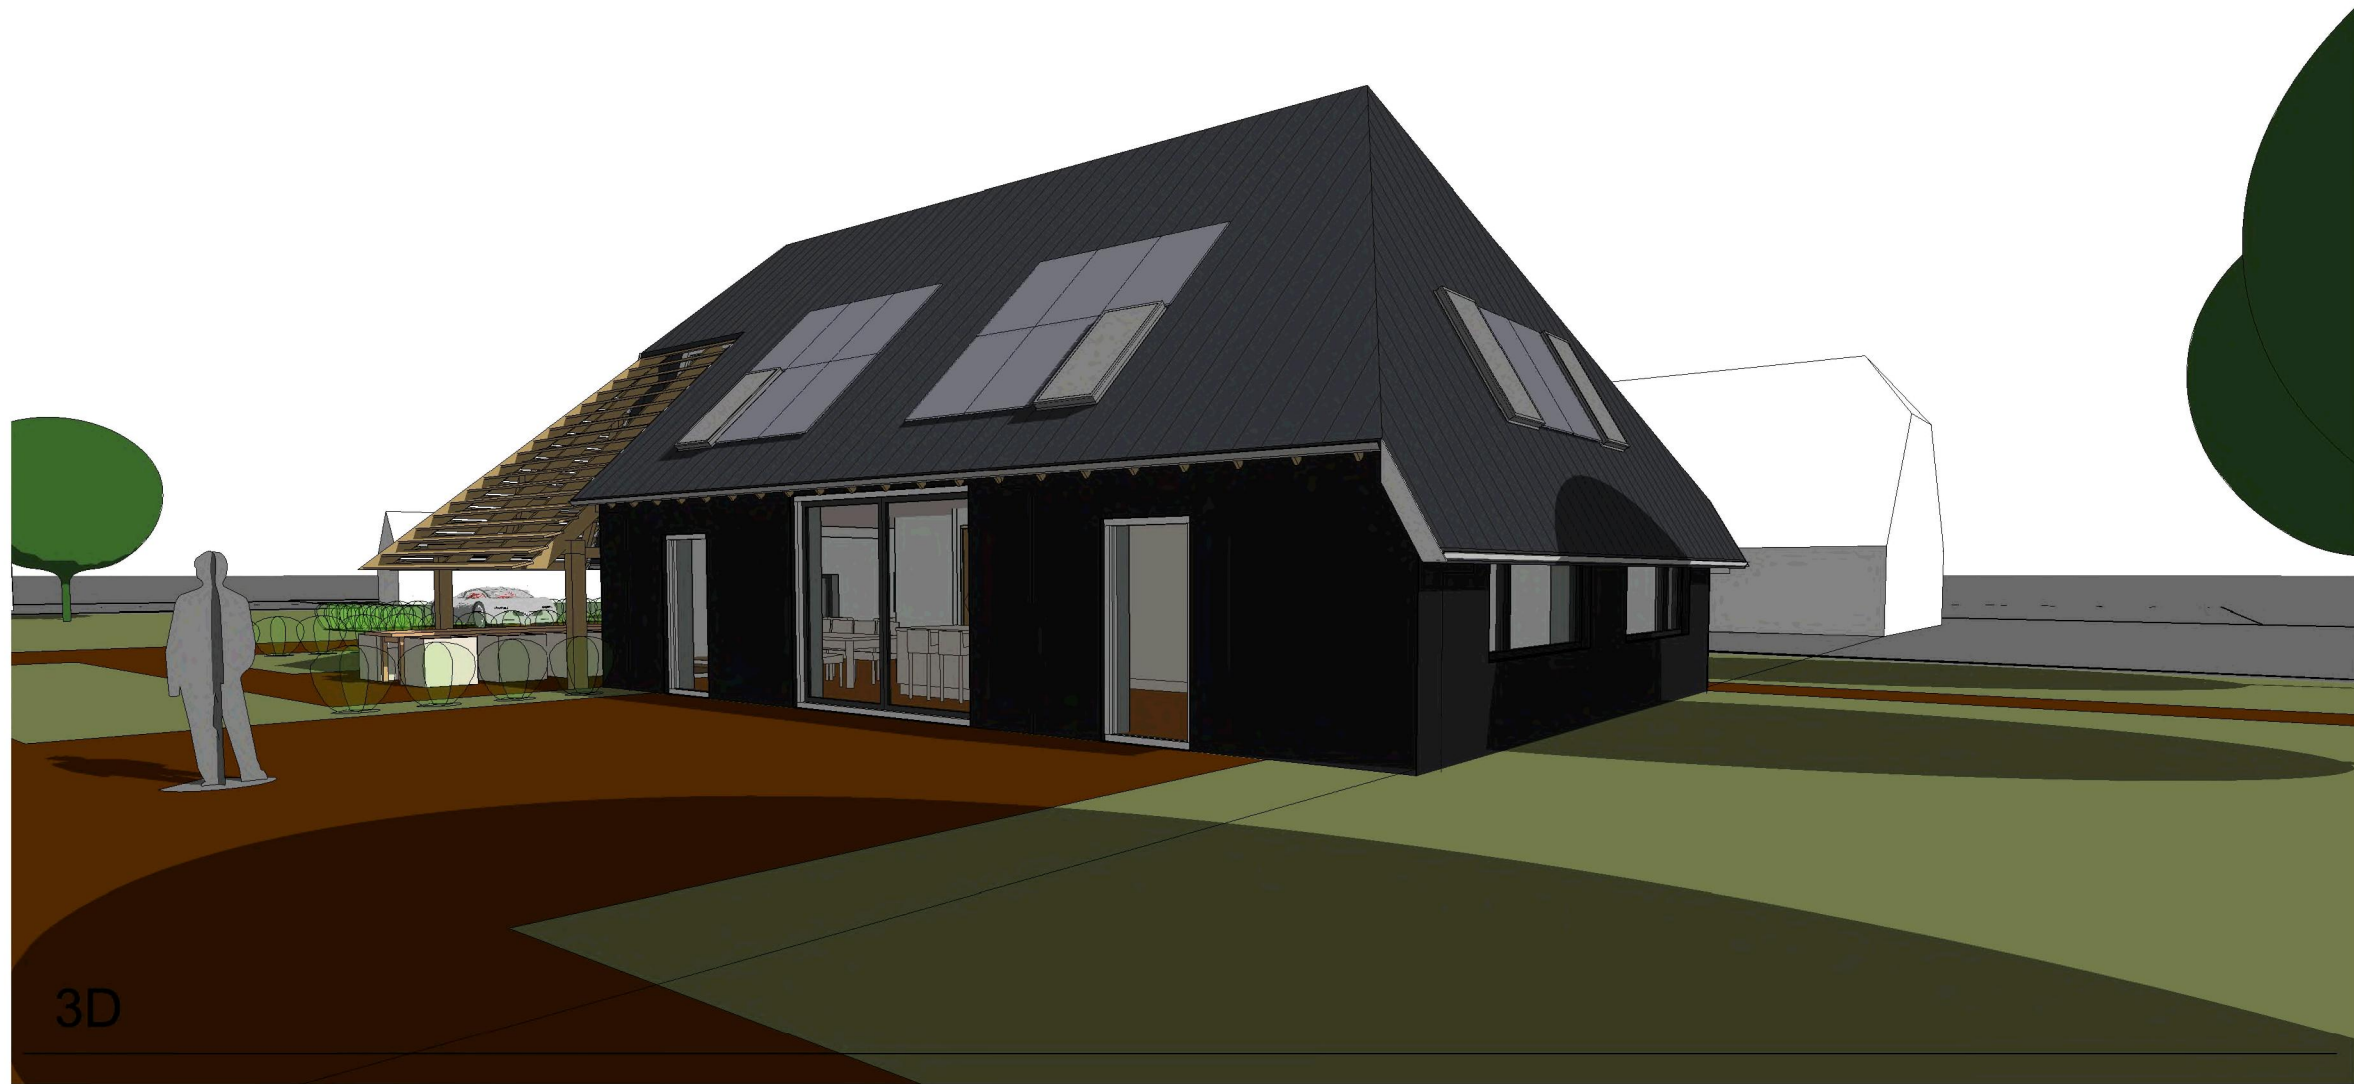

3D

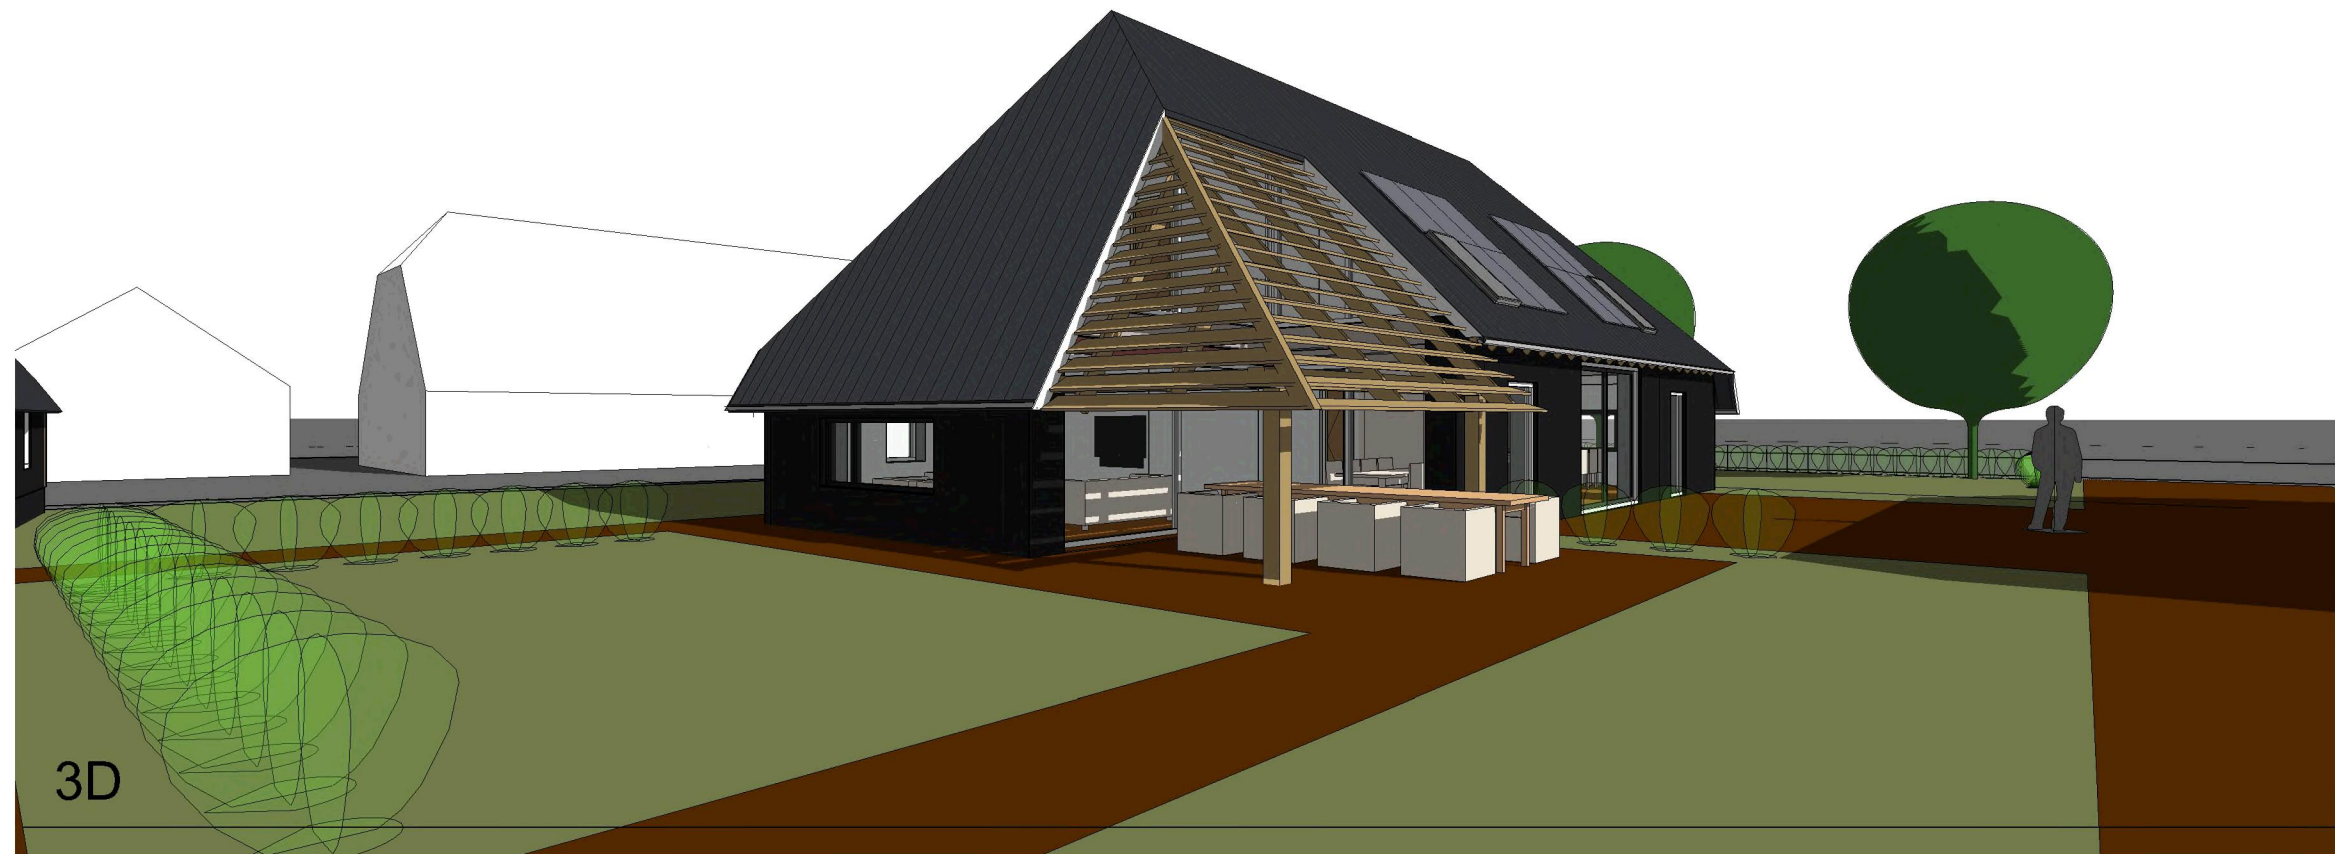

3D

Omgevinsvergunning - Bouwen

Onderdeel: 3D

Schaal:
Datum: 5 feb. 2021
Getekend:

Formaat: A3
Blad: 02-03


SBD

Oosterlaan 13
7973 JR Darp
T
E

Bouwkundig Ontwerp en Advies
Woningbouw | Utiliteitsbouw



3D

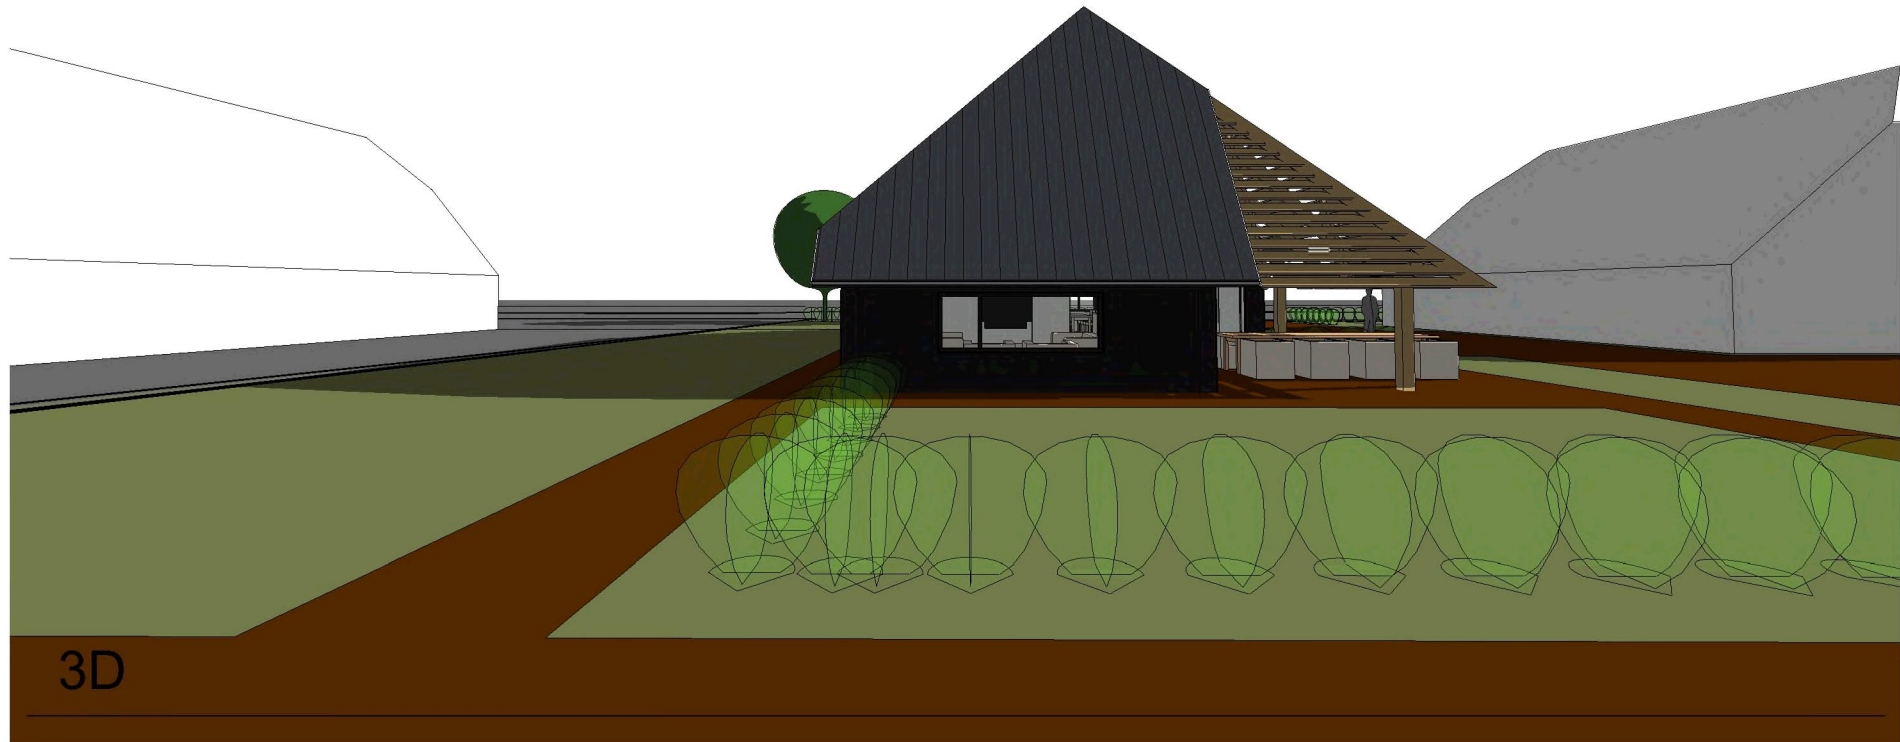

3D

Omgevinsvergunning - Bouwen

Onderdeel: 3D

Schaal:
Datum: 5 feb. 2021
Getekend:


Formaat: A3
Blad: 02-04



SBD

Oosterlaan 13
7973 JR Darp
T
E

Bouwkundig Ontwerp en Advies
Woningbouw | Utiliteitsbouw

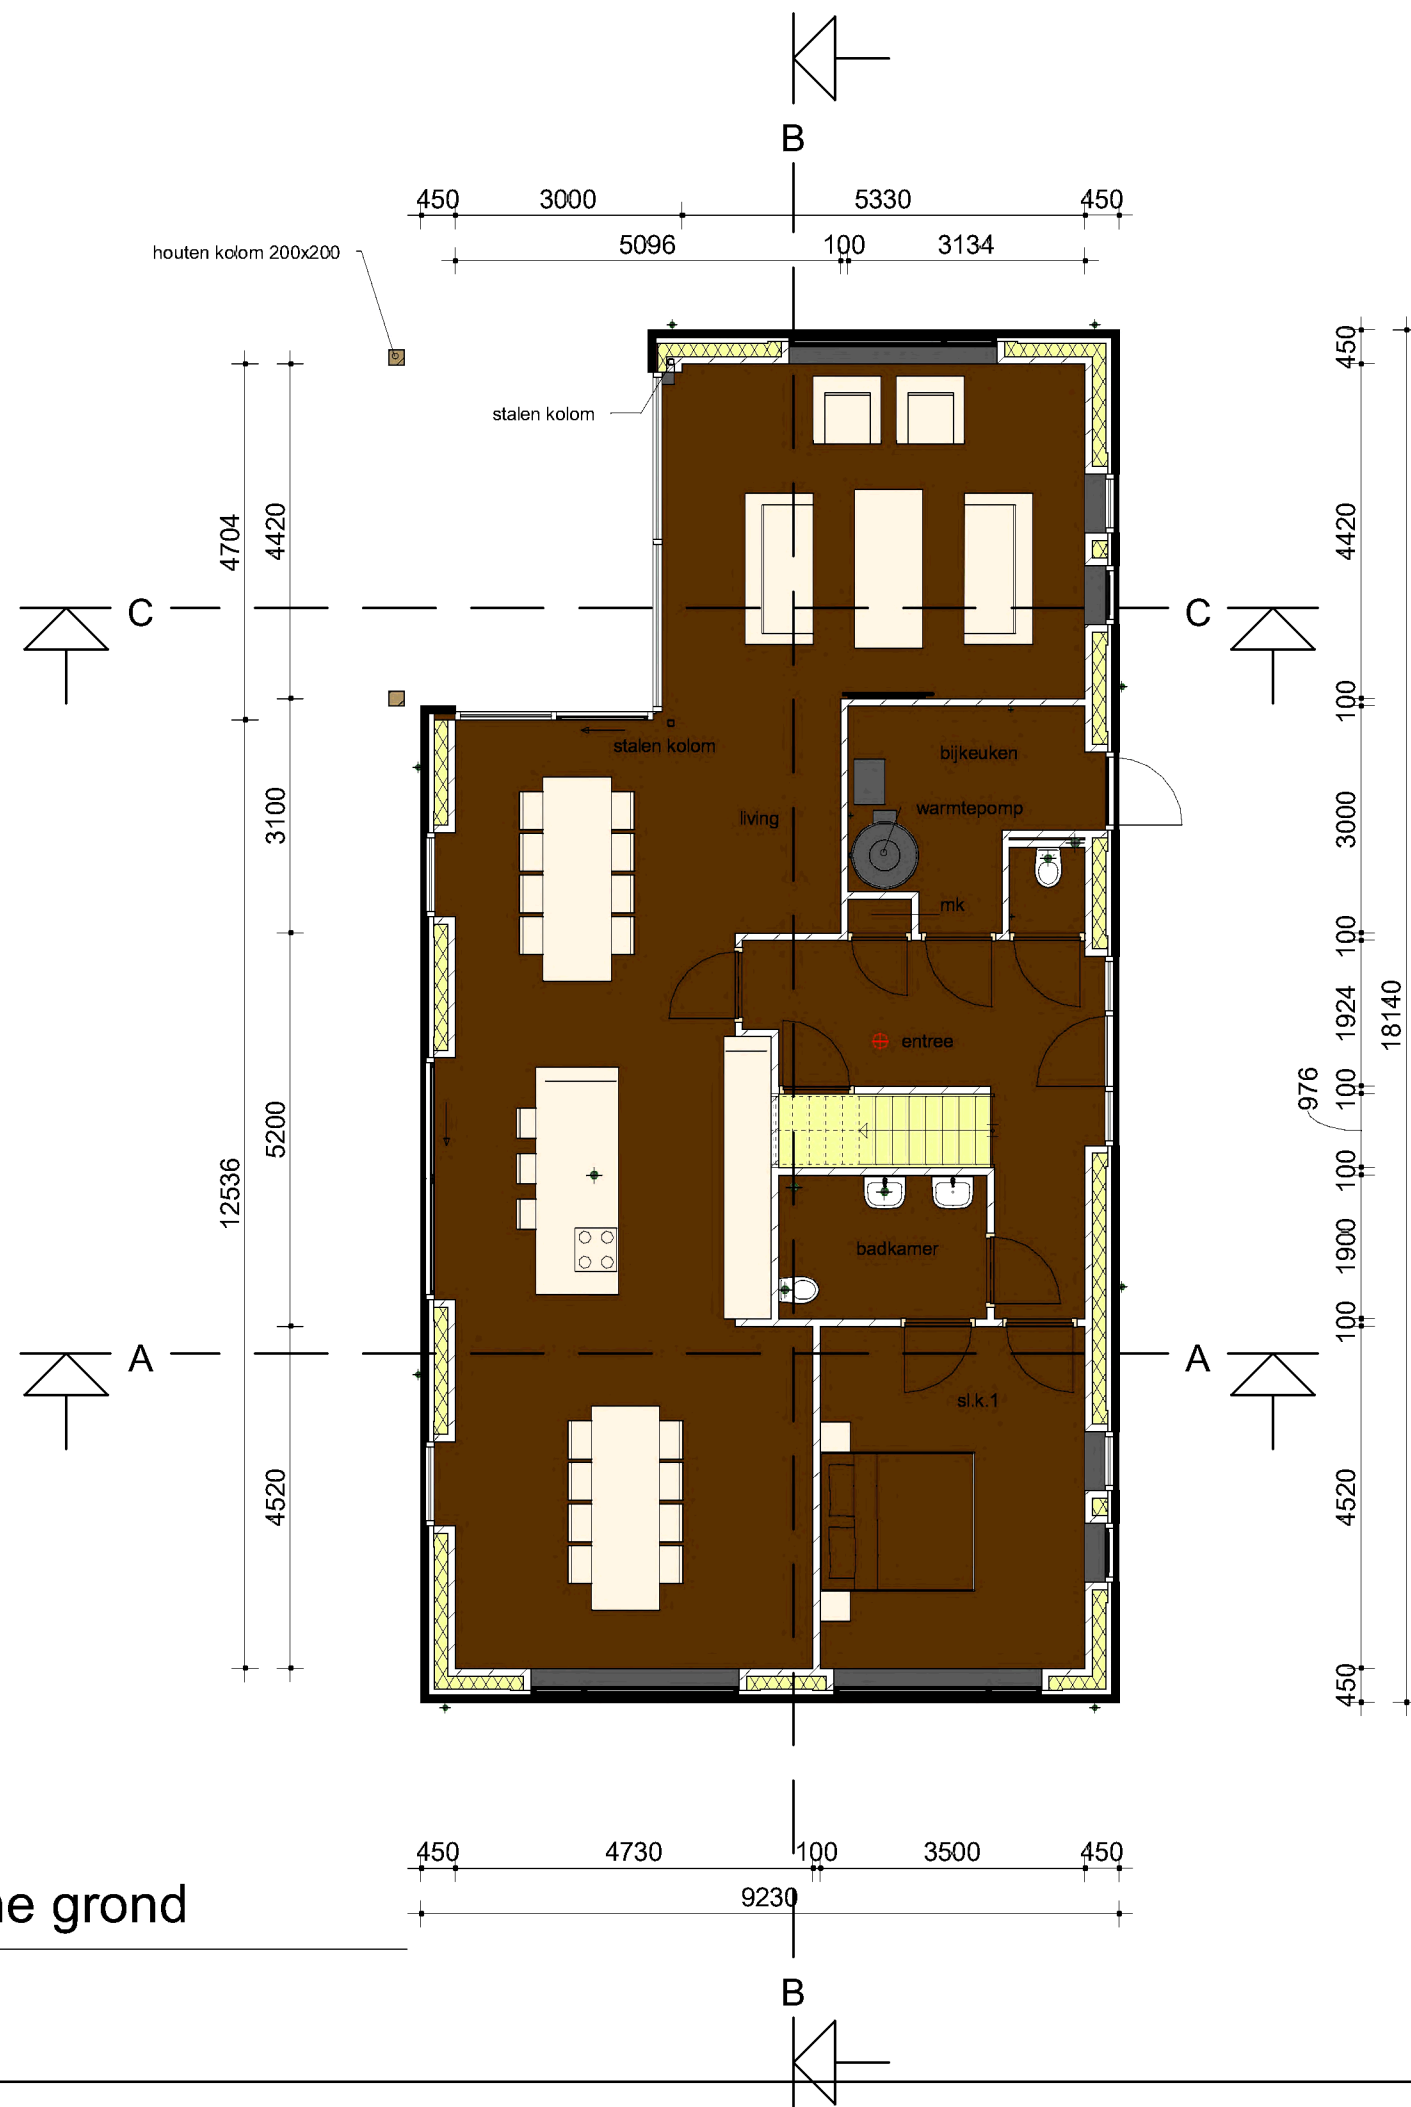

Legenda

	vuilmetselwerk
	schoonmetselwerk
	lichte scheidingwand
	rookmelder, conform NEN 2555

eisen conform Bouwbesluit

gebruiksfunctie: woonfunctie
type: nieuwbouw

thermische isolatie:

- wanden: $R_c = 5,0$
- vloeren: $R_c = 5,0$
- daken: $R_c = 6,0$
- beglazing: u-waarde maximaal $0,7 \text{ W/m}^2\text{K}$

ventilatiesysteem

- toevoer:
- ventilatierooster gevelkozijnen:
 - type: zie gevels

afvoer:

- mechanisch
- type: zie epc-berekening

inbraakwerendheid

- gevelopeningen inbraakwerend uitvoeren conform NEN 5096 - klasse 2

Trappen (tabel 2.33 bouwbesluit):

- breed: minimaal 800
- vrije hoogte boven: 2300
- minimum aantrede tpv klimlijn: 220
- maximum optrede: 188
- minimum breedte tredevlak: 50
- minimum breedte tredevlak tpv klimlijn: 230
- minimum afstand klimlijn tot zijkant trap: 300

vochtopname:

- wanden, vloeren en plafond afwerkingen met vochtbestendige materialen


Omgevinsvergunning - Bouwen

Onderdeel: plattegrond

Schaal: Formaat: A3
Datum: 5 feb. 2021
Getekend: Blad: 03-01

begane grond

1 : 100

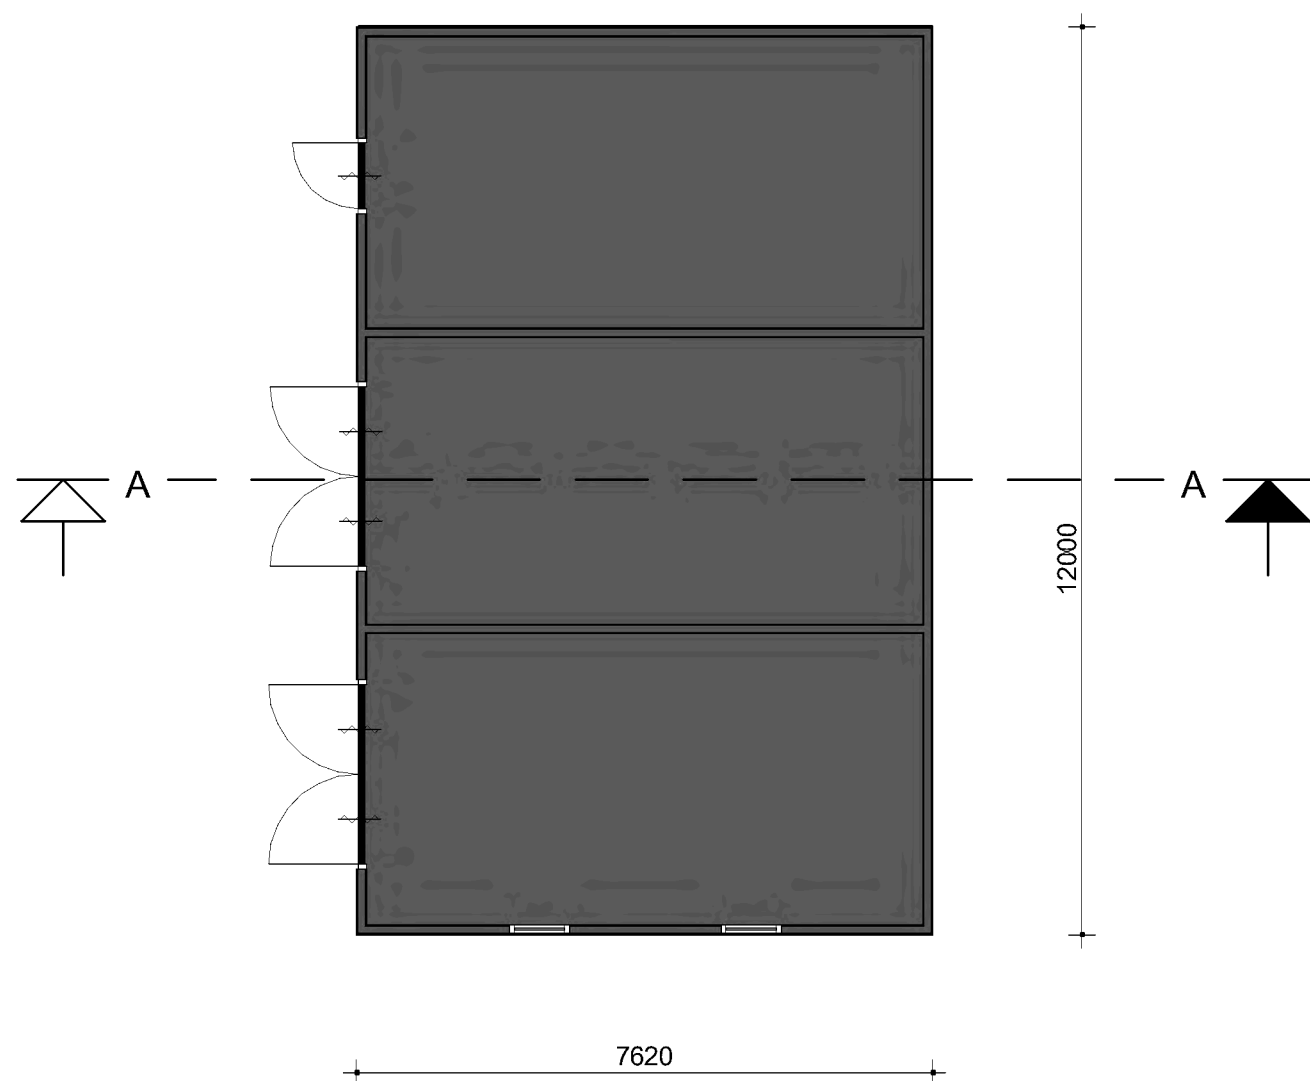

begane grond

1 : 100

Omgevingsvergunning - Bouwen

Onderdeel: plattegrond - schuur

Schaal: Formaat: A3
Datum: 12 feb. 2021
Getekend: Blad: 03-03


SBD Oosterlaan 13
7973 JR Darp
T
E
Bouwkundig Ontwerp en Advies
Woningbouw | Utiliteitsbouw

- Materialen / kleuren**
- gevels: metselwerk / zwart
 - gevelopeningen: hout / wit
 - dak: gebakkenpan / zwart
 - dakgoot: zink / naturel
 - lammeien: larks / onbehandeld



voorgevel

1 : 100

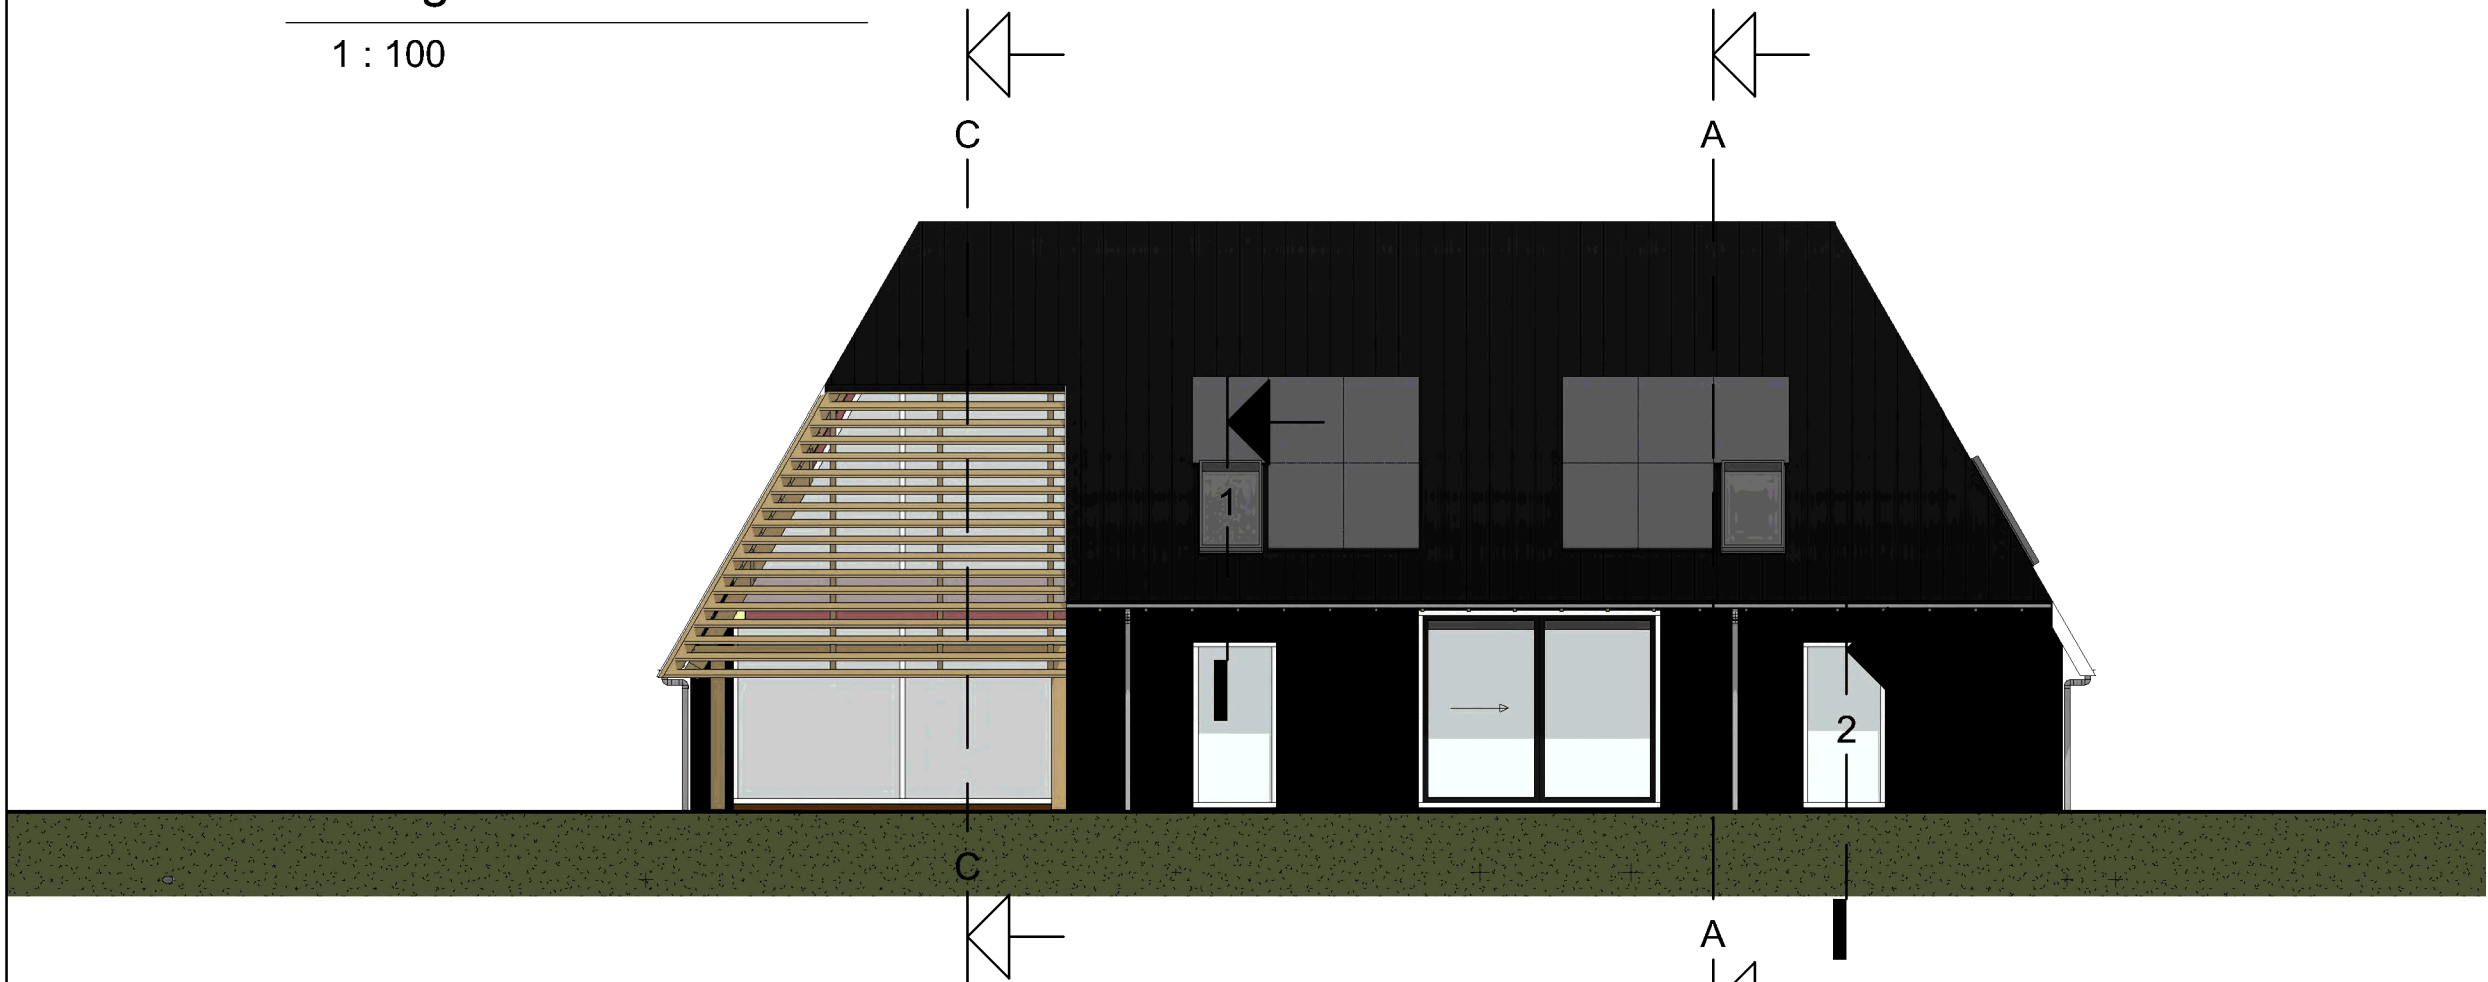

linkergevel

1 : 100

Omgevinsvergunning -
Bouwen

Onderdeel: gevels

Schaal: Formaat: A3
Datum: 5 feb. 2021
Getekend: Blad: 04-01

SBD

Oosterlaan 13
7973 JR Darp
T
E

Bouwkundig Ontwerp en Advies
Woningbouw | Utiliteitsbouw

- gevels:
 - plint: metselwerk / zwart
 - gevels: hout / zwart
- gevelopeningen:
 - kozijnen: hout / wit
 - deuren: hout / zwart
- dak: gebakkenpan / zwart
- dakgoot: zink / naturel



1 : 100



1 : 100




1 : 100



1 : 100

Onderdeel: **gevels - schuur**

 **SBD**
Oosterlaan 13
7973 JR Darp
T: 
E: 
Bouwkundig Ontwerp en Advies
Woningbouw | Utiliteitsbouw

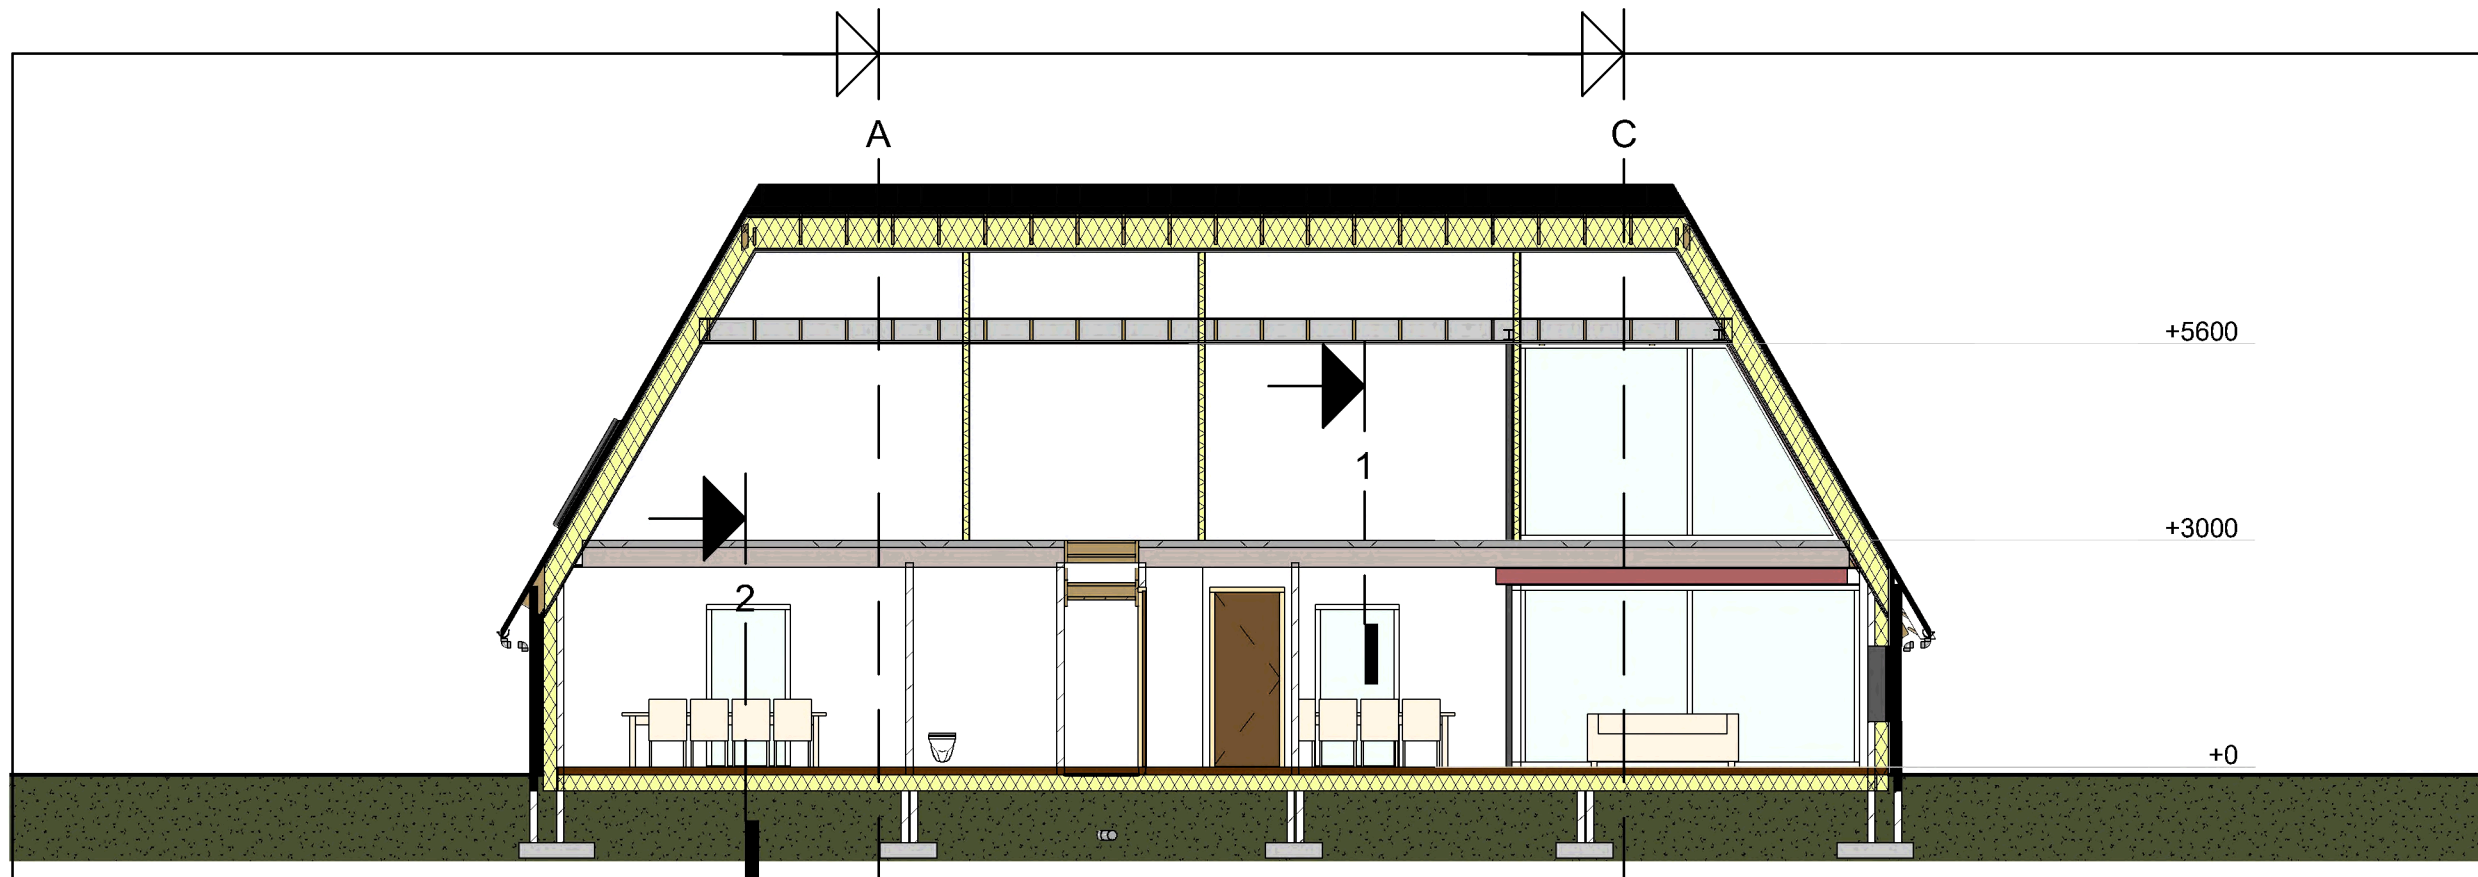

doorsnede B-B

1 : 100



doorsnede A-A

1 : 100

Omgevinsvergunning -
Bouwen


Onderdeel: doorsnede

Schaal: Formaat: A3
Datum: 5 feb. 2021
Getekend: Blad: 05-01



Oosterlaan 13
7973 JR Darp
T
E

Bouwkundig Ontwerp en Advies
Woningbouw | Utiliteitsbouw

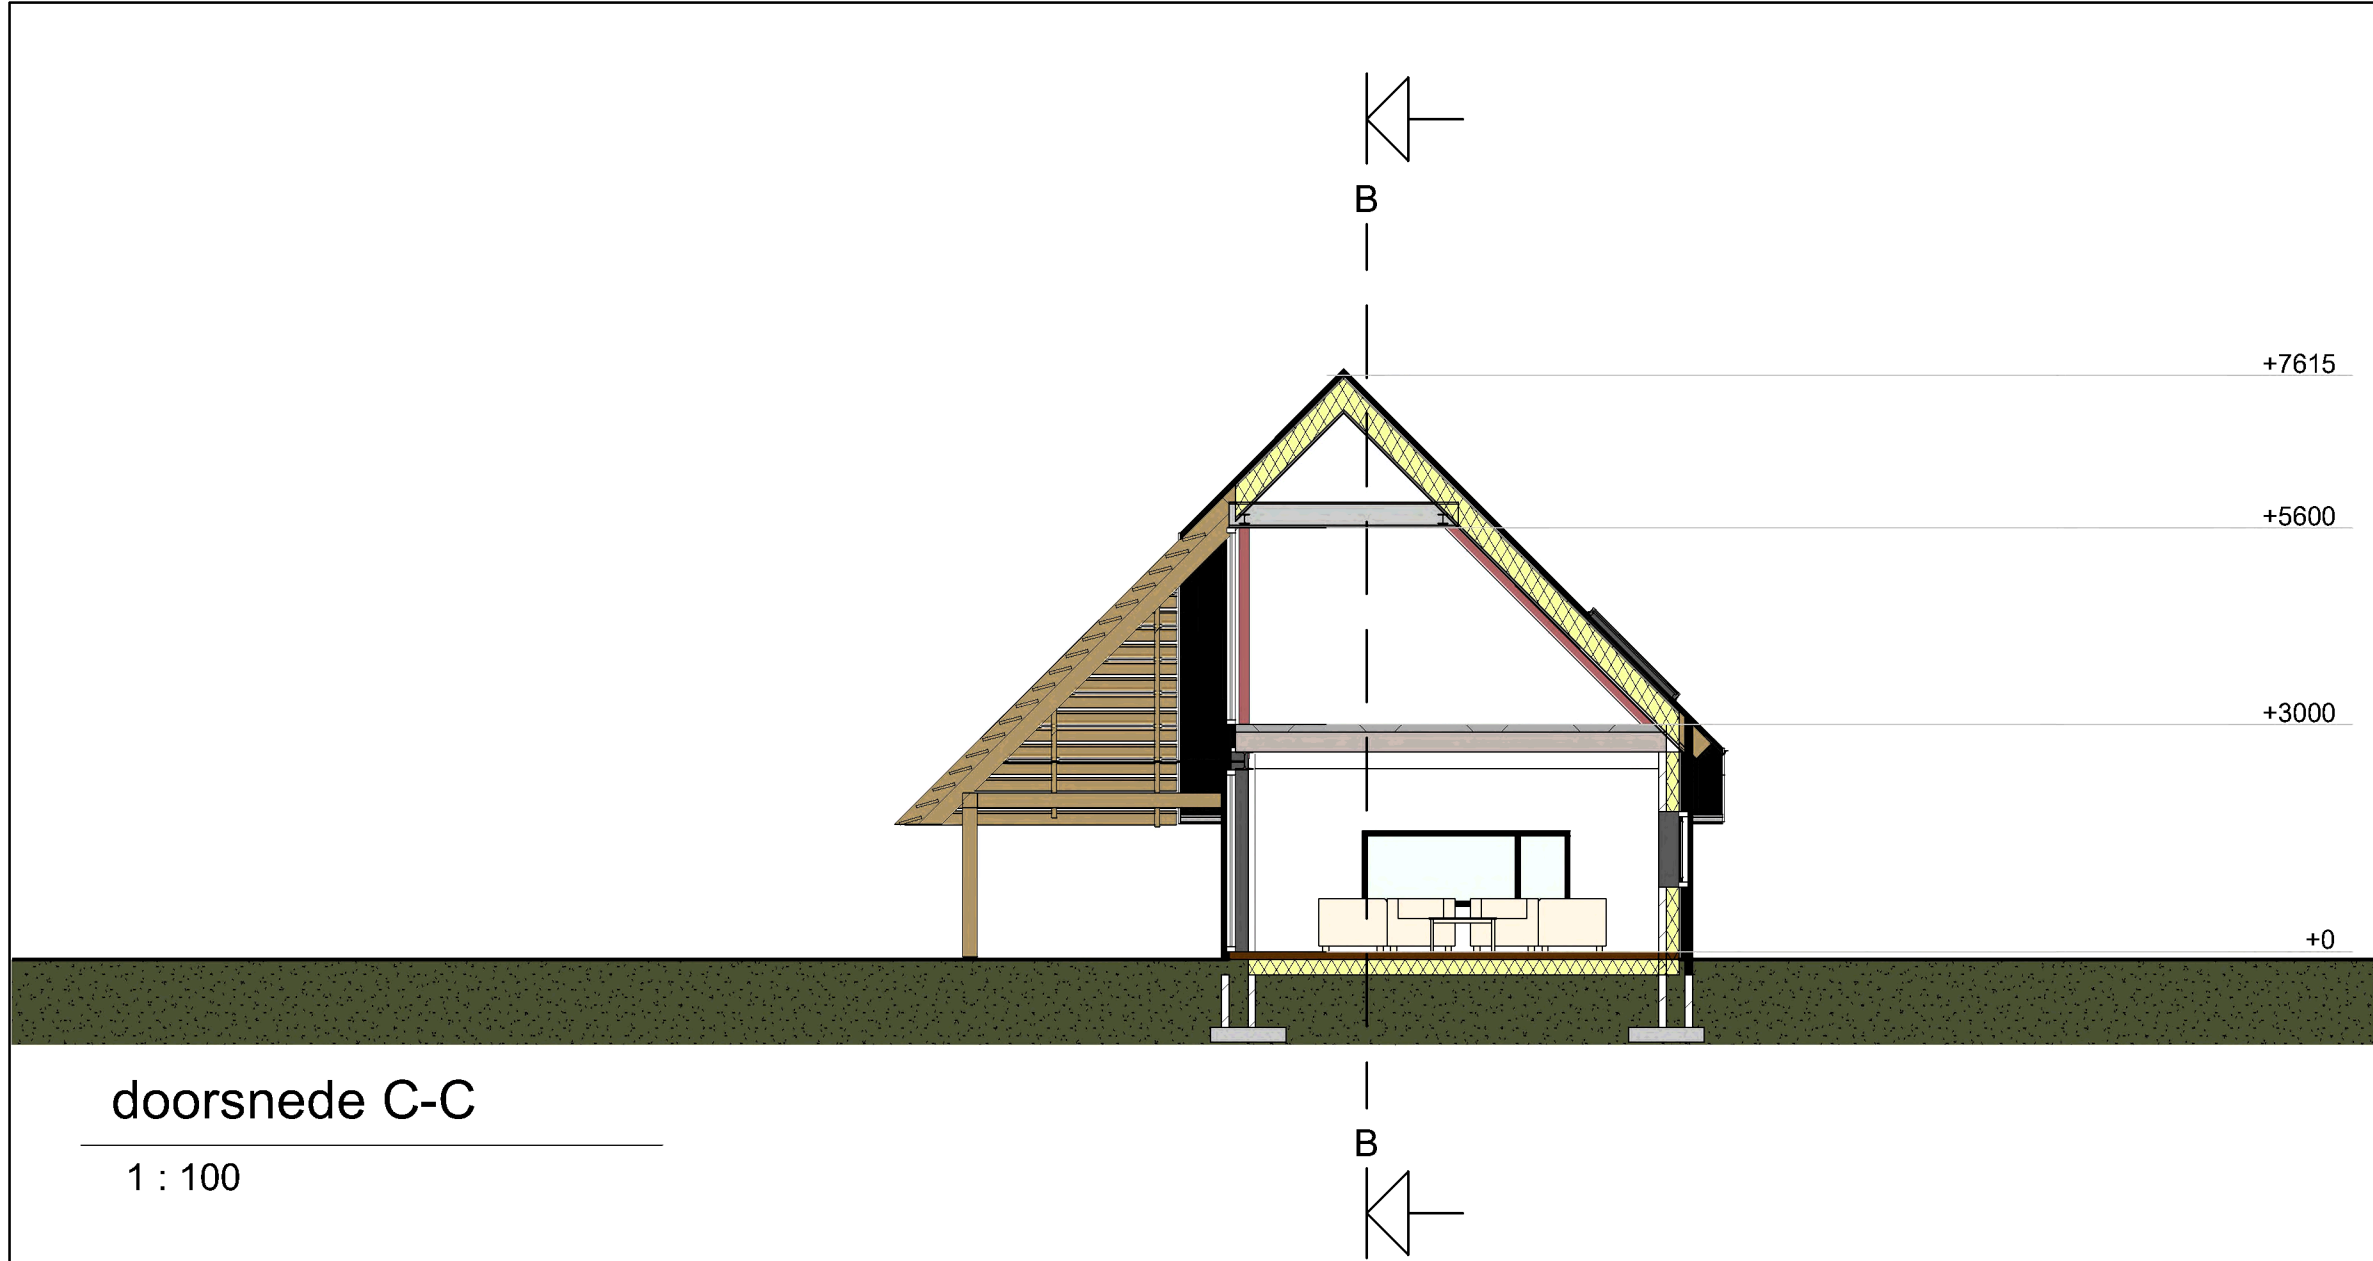

doorsnede C-C

1 : 100

Omgevingsvergunning -
Bouwen


Onderdeel: doorsnede

Schaal: Formaat: A3
Datum: 5 feb. 2021
Getekend: Blad: 05-02




SBD
Oosterlaan 13
7973 JR Darp
T
E

Bouwkundig Ontwerp en Advies
Woningbouw | Utiliteitsbouw

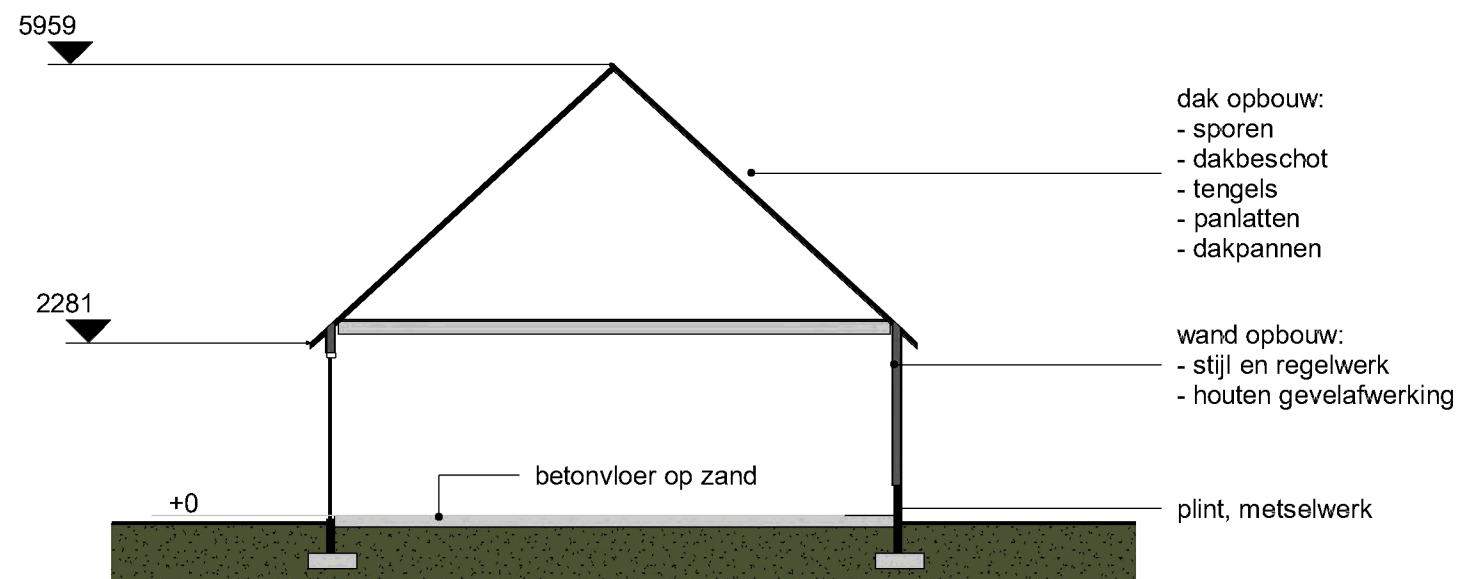

doorsnede A-A

1 : 100

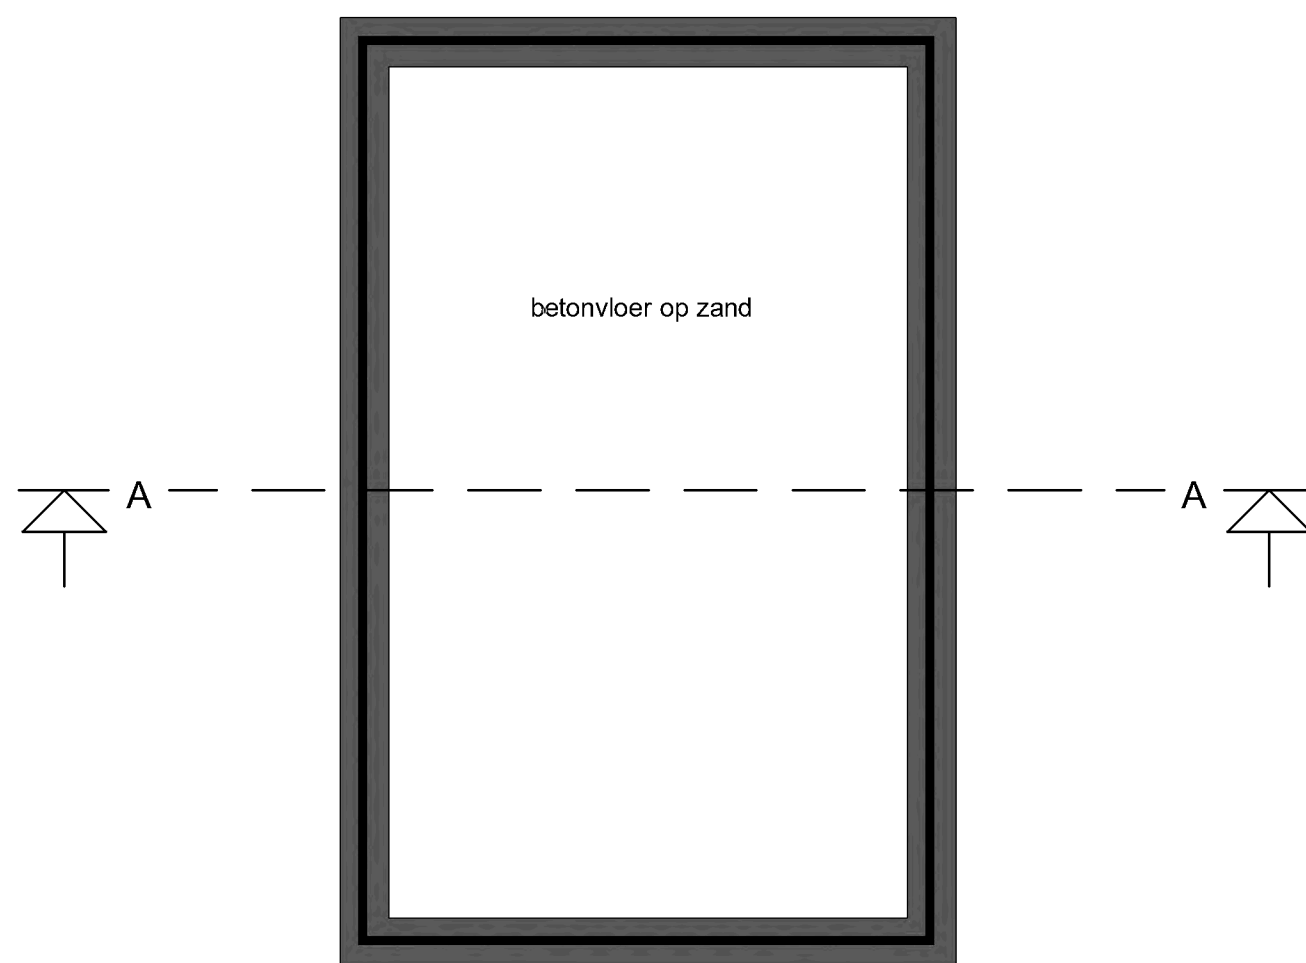

funderingsplan

1 : 100

Omgevingsvergunning - Bouwen

Onderdeel: doorsnede - schuur

Schaal: Formaat: A3
Datum: 12 feb. 2021
Getekend: Blad: 05-03