


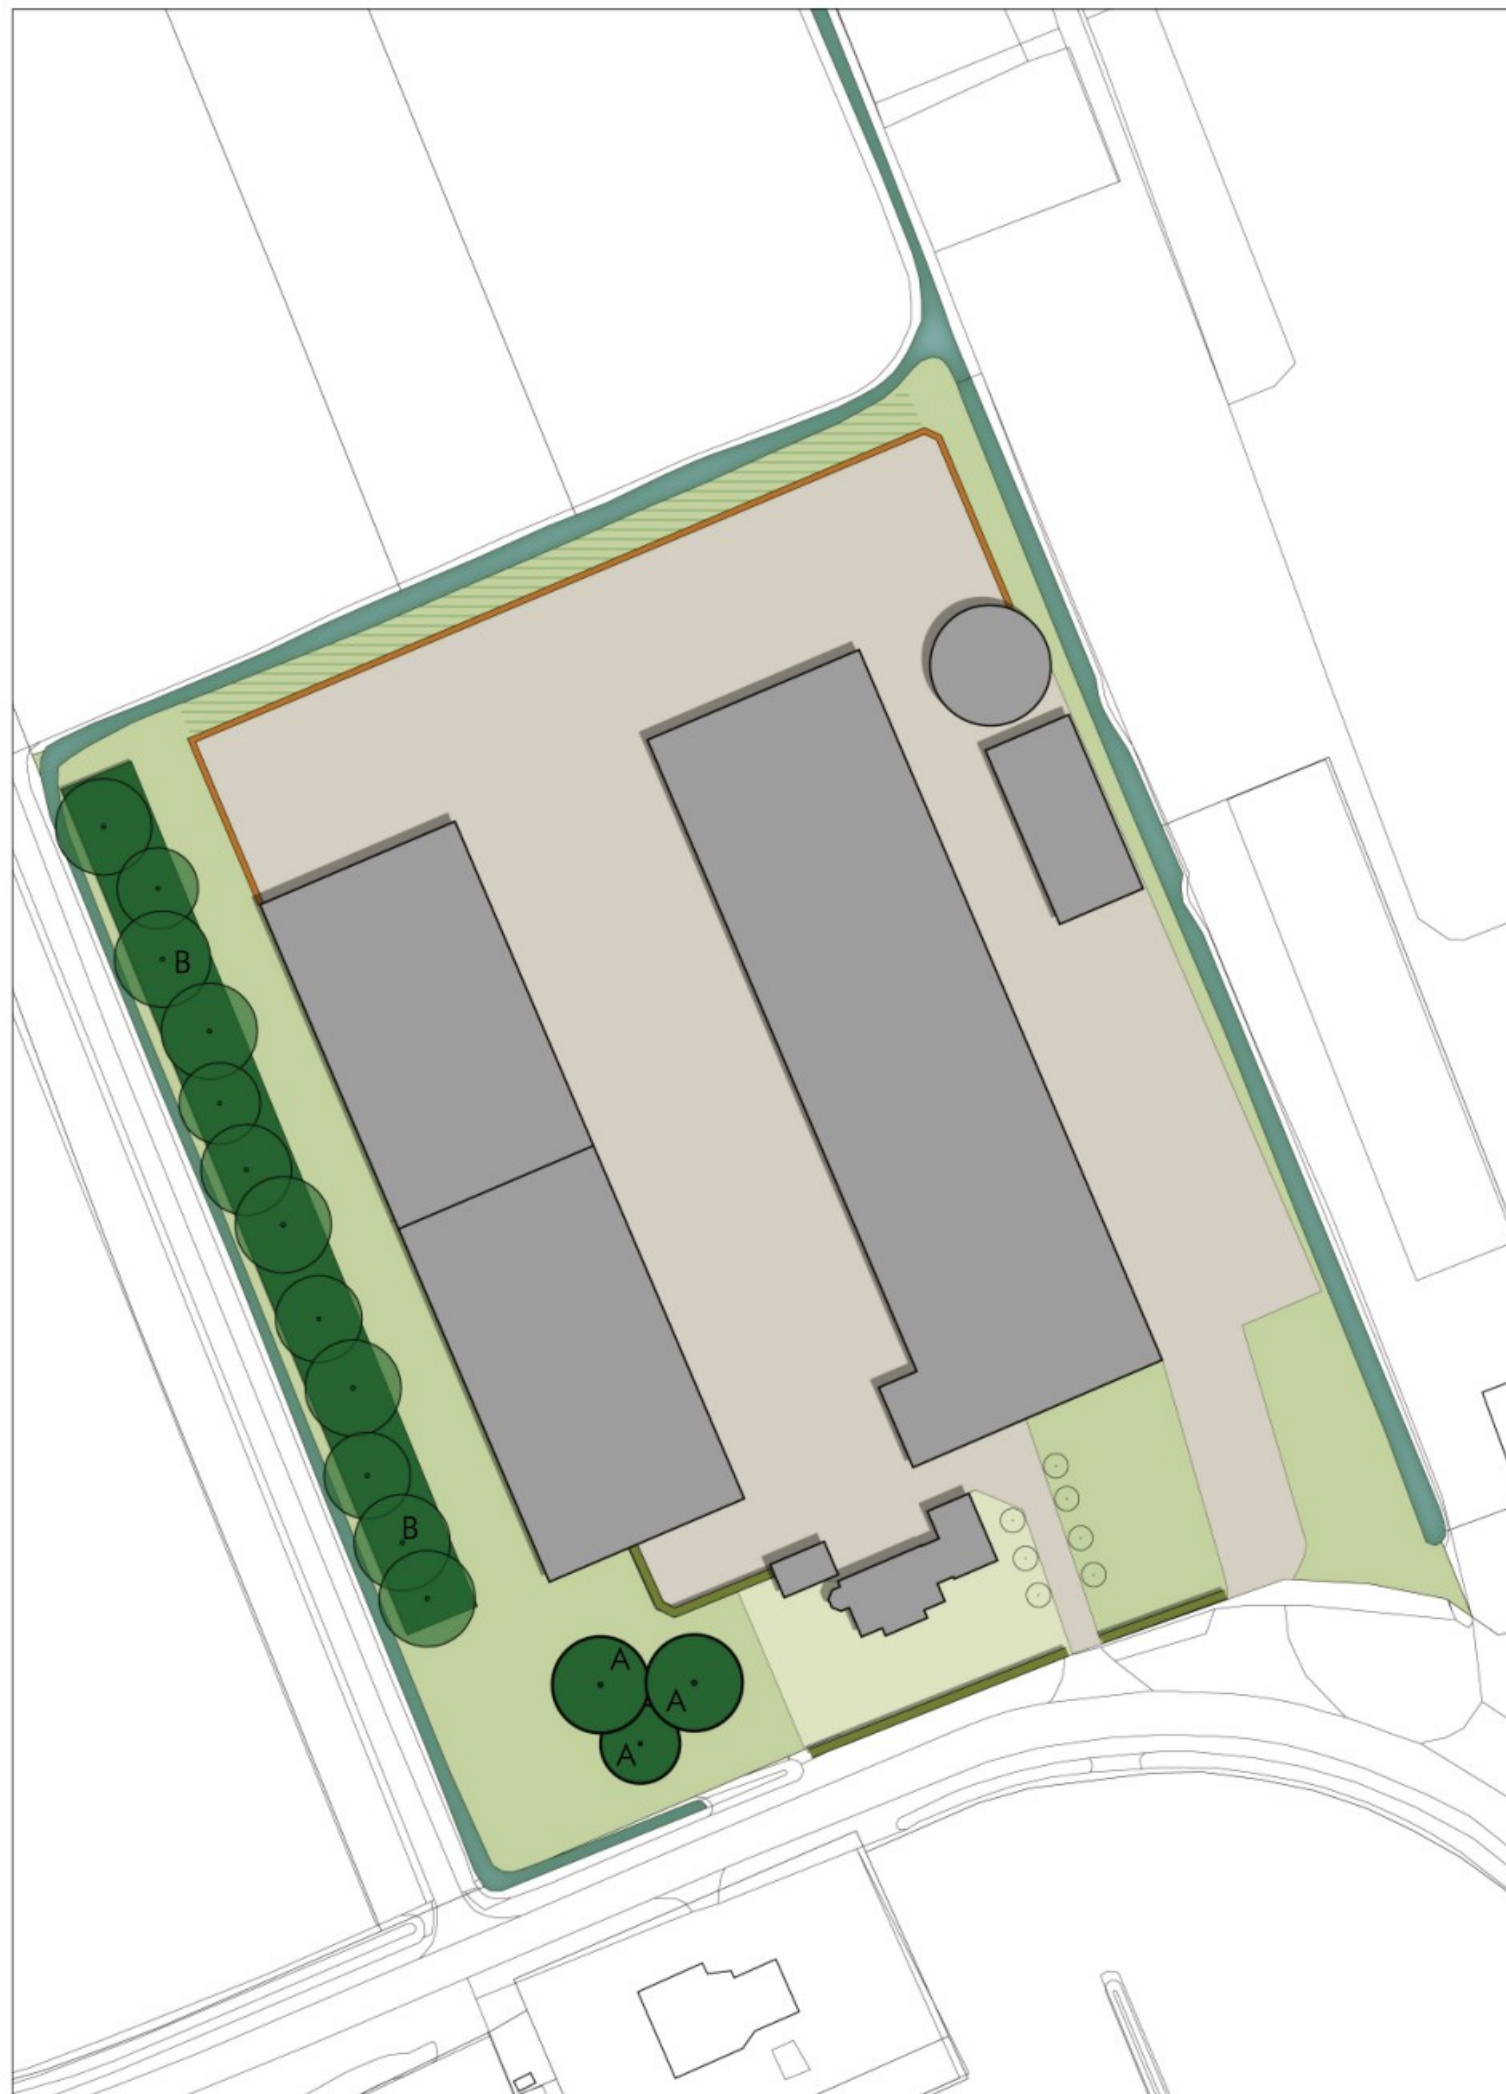

Legenda

Voorwaardelijk verplicht

Type

Soort

 A. Solitaire boom

Gebiedseigen soort, bijvoorbeeld:
Zomereik (*Quercus robur*), gewone esdoorn (*Acer pseudoplatanus*), paardenkastanje (*Aesculus*)

 B. Houtsingel

Gebiedseigen soorten, bijvoorbeeld:
Veldiep (*Ulmus minor*), gewone es (*Fraxinus excelsior*), hazelaar (*Corylus avellana*), gewone vlier (*Sambucus nigra*)

Overig



Tuin



Bebouwing



Grasland



Verharding



Bestaande watergang



Bestaande boom




Bestaande haag



Keerwand



Onderhoudsstrook vrijhouden tussen
keerwand en secundaire watergang

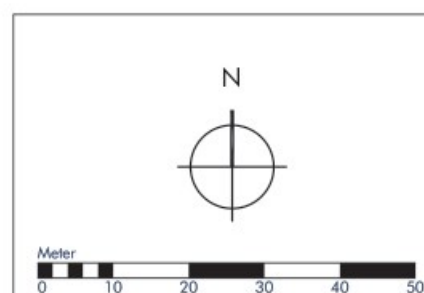

Landschappelijke inpassing Roekeboschweg 3a Gemeente Steenwijkerland

Schaal: 1:1000
Formaat: A3
Projectnummer: 89.94.03
Datum: 19-04-2023

