



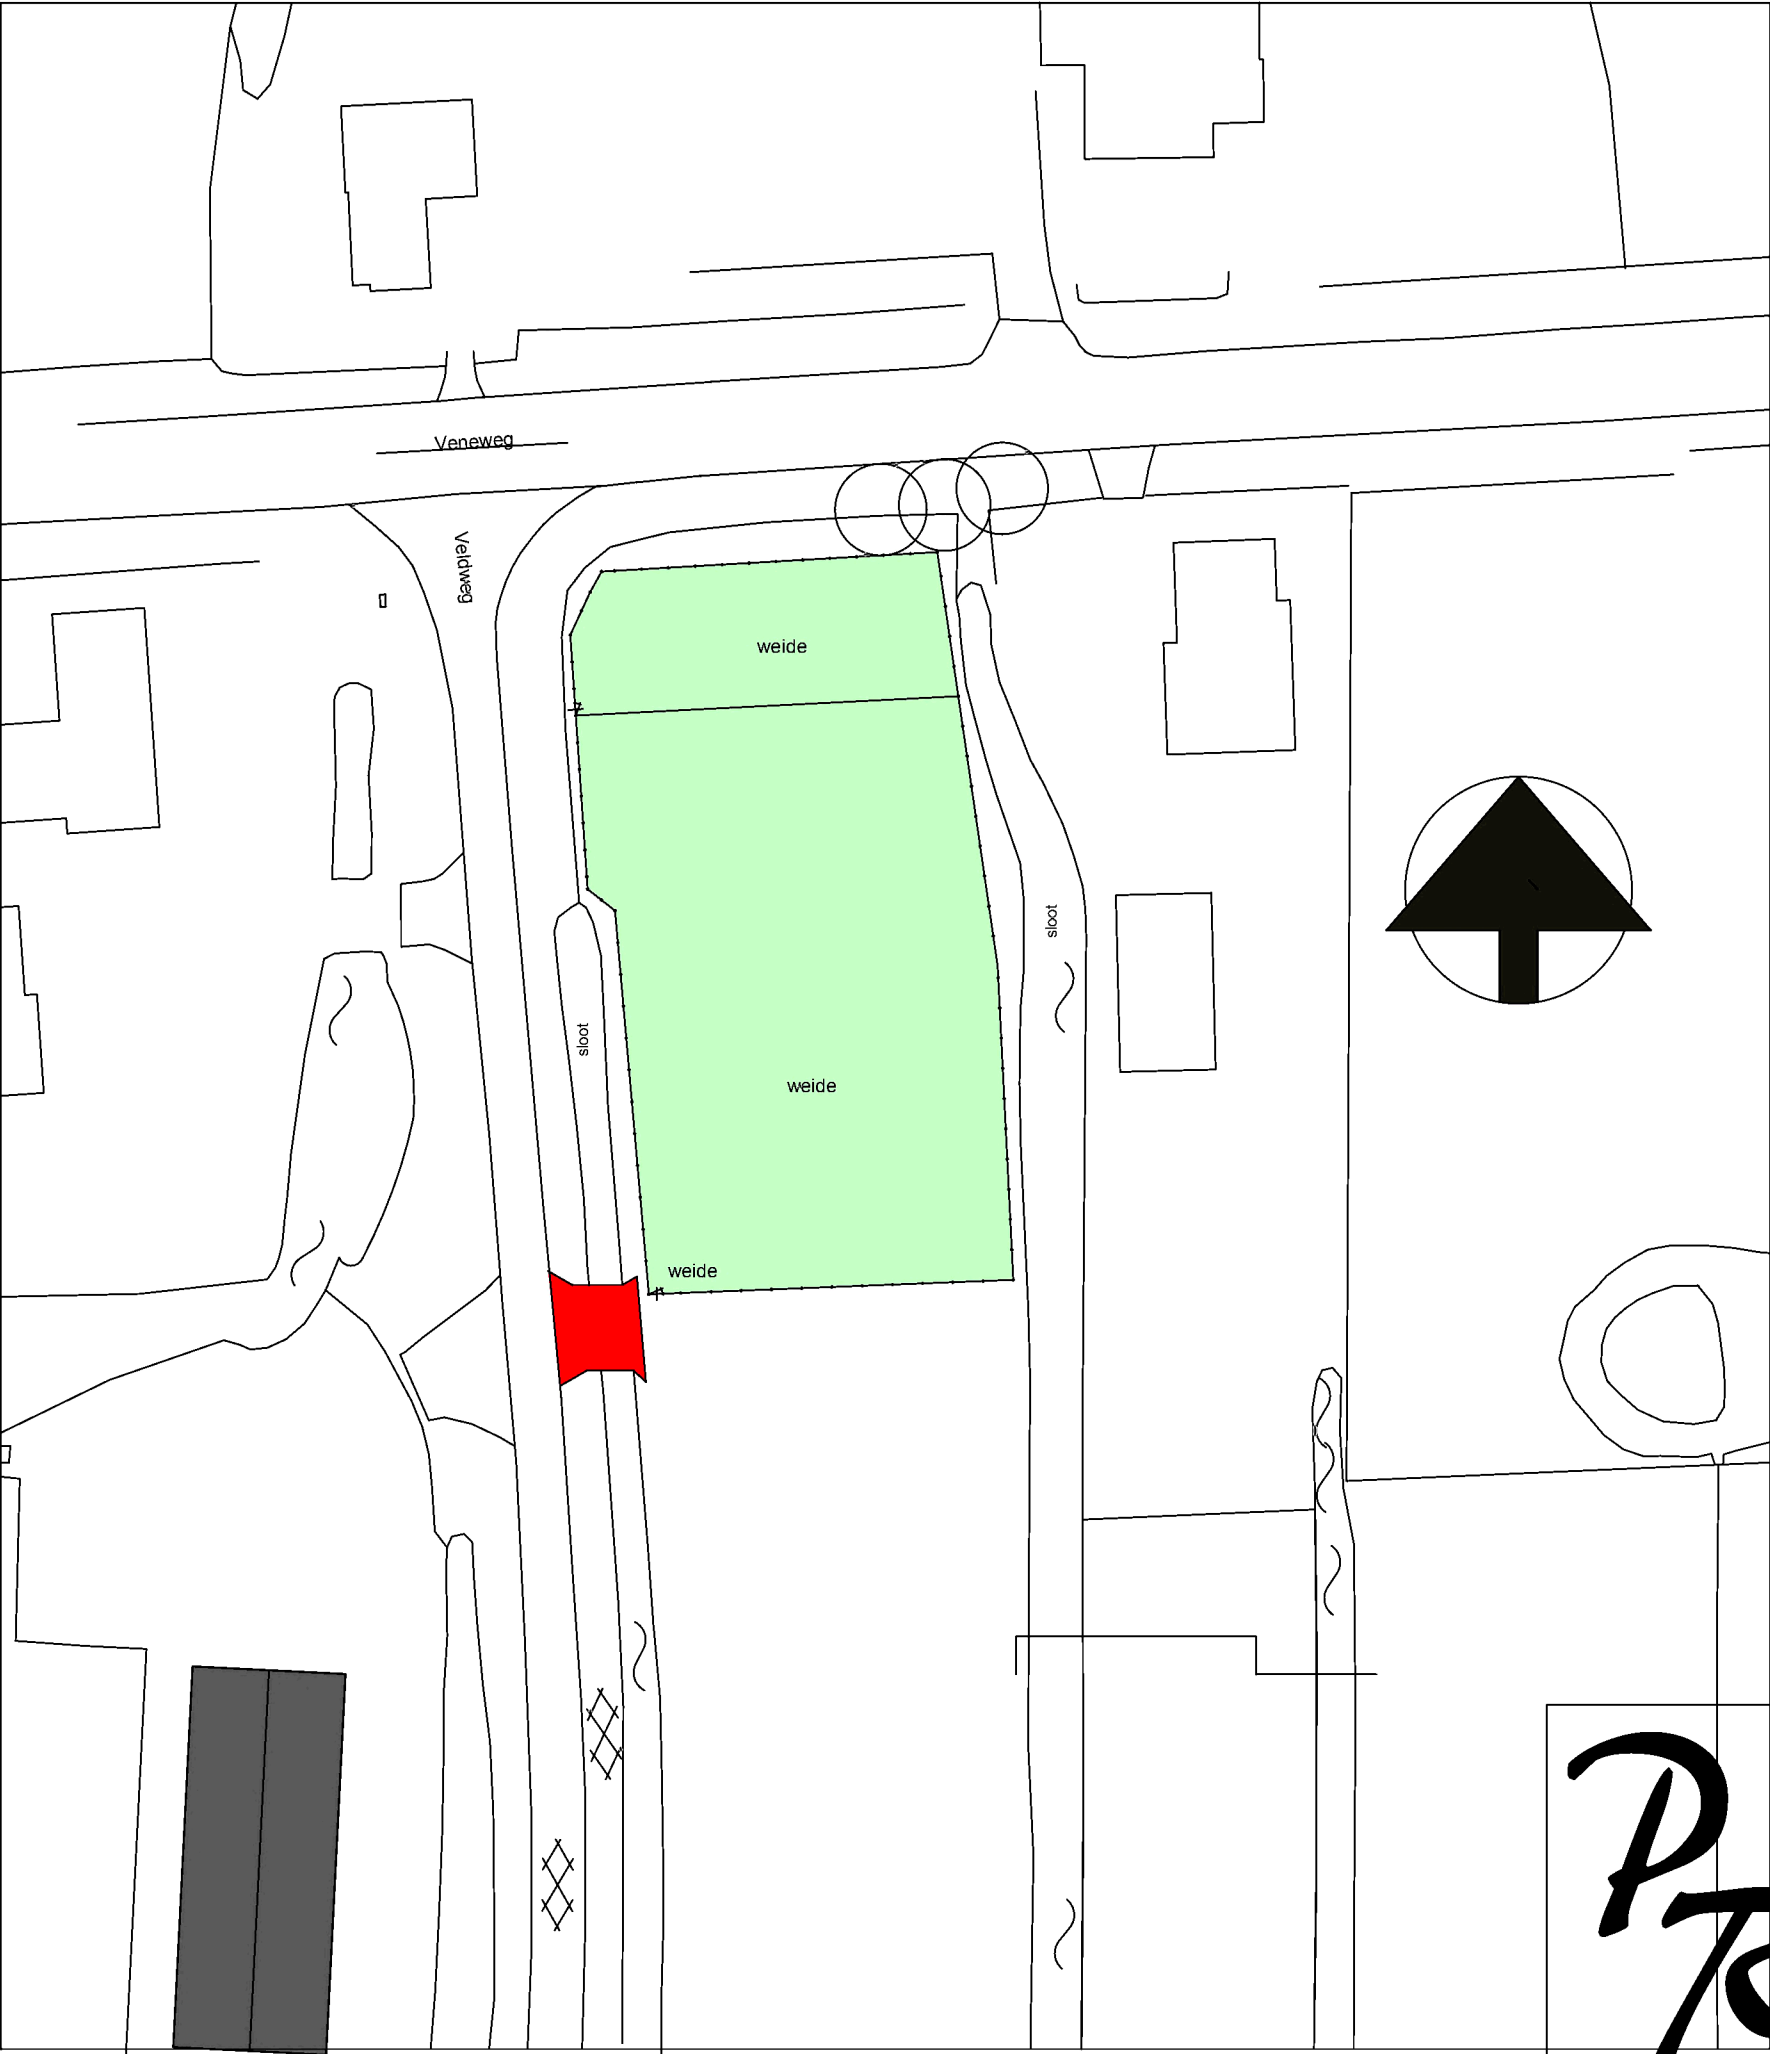

Afrastering
hoogte: 1500 mm.
afstand buispalen: hoh 2,0 meter
Buispalen rond 60 mm. kleur donkergroen
voorzien van gaas vierkant 60x60 mm. kleur donkergroen

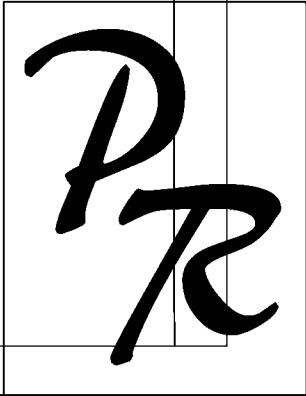

Architectenbureau Paul Ruiter

Stationsplein 8, 8331GM Steenwijk - tel. - e-mail

Werk: Afrastering weiland hoek Veneweg/Veldweg te Wanneperveen					dossier: 2017-09
Onderwerp: Aanvraag omgevingsvergunning					blad:
schaal: 1:500	wijzigingen	a -	b -	c -	TK.04
datum: nov.2019	c -	d -	e -	f -	
getekend:PR	formaat:				