



PROFIELEN

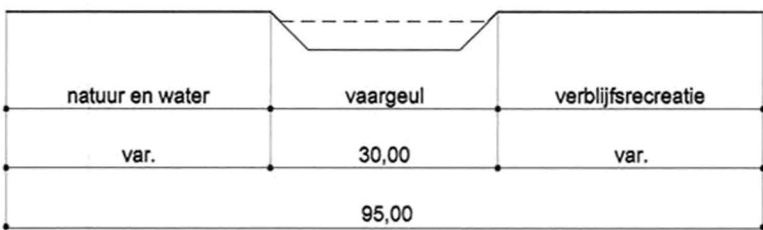


1. schaal 1 : 1000



2. schaal 1 : 1000

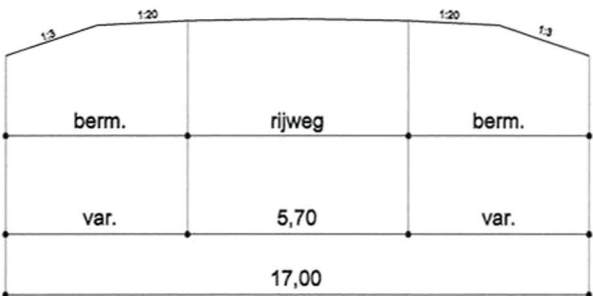

3. schaal 1 : 200

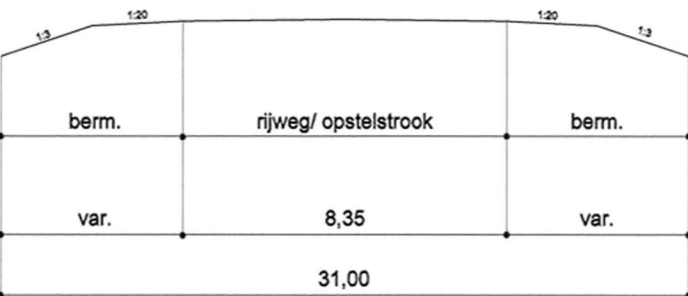

4. schaal 1 : 200



BESTEMMINGEN

- A AGRARISCH
- A-BB AGRARISCH - BOUWBLOK
- G GROEN
- H HORECA
- N NATUUR
- R RECREATIE
- R-VR RECREATIE - VERBLIJFSRECREATIE
- V VERKEER
- WA WATER
- W WONEN

DUBBELBESTEMMING

- ARCHEOLOGISCH WAARDEVOL GEBIED

AANDUIDINGEN

- (br) brug
- (kp) kampeerboerderij
- (ka) kamperen
- (3) maximaal aantal eenheden
- (ra) recreatieve activiteit
- (vz) voorziening
- ho hoofdontsluiting
- water
- beeldbepalend element
- 1. verwijzing naar dwarsprofiel
- 500m3 maximaal volume

VERKLARING

- aanduidingsgrens
- aanpijling
- bestemmingsgrens
- bouwvlakgrens
- kadastrale en topografische gegevens
- plangrens

Behoort bij raadsbesluit van de
gemeente Steenwijkerland
d.d. 24-06-2008 nr. 2008/65.
De raadsgriffier,
Was getekend

GEMEENTE STEENWIJKERLAND
bestemmingsplan Beulakerpolder -
Giethoorn
tek. no. B01033.708931 (PA0079AA) juni 2008

postbus 1158 - 8001 BD zwolle - tel. 053-4210000

↑
schaal 1 : 5.000
stedebouwkundig
adviesbureau
witpaard-
partners