



GEBIEDSBESTEMMING

ARTIKELNUMMER OVEREENKOMSTIG
DE VOORSCHRIFTEN

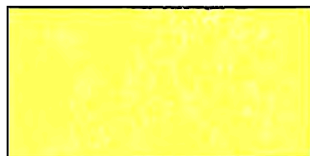

AGRARISCH GEBIED MET LANDSCHAPPELIJKE,
ARCHEOLOGISCHE EN NATUURLIJKE WAARDEN

3

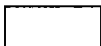 agrarisch bouwperceel

VERKLARING



TOPOGRAFISCHE ONDERGROND




GRENS VAN HET PLAN

Aldus vastgesteld in de raadsvergadering van 22 januari 2008

De Voorzitter

De Griffier

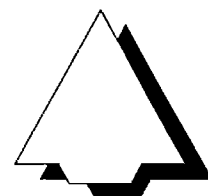

GEMEENTE STEENWIJKERLAND

PARTIELE HERZIENING BESTEMMINGSPLAN
"STROOMDAL-, SLAGEN- EN WALLENLANDSCHAP"
(BINNENWEG 41 PAASLOO)

schaal 1:10.000

code 02-61-06
28-01-08


get. JST

formaat 410 x 297 mm

buro wijn bv

stania state
rengersweg 98
postbus 81
9062 zj oenkerk
tel. *
fax 
e-mail 
internet <http://www.burowijn.nl>

adviseurs voor ruimtelijke ordening en milieu

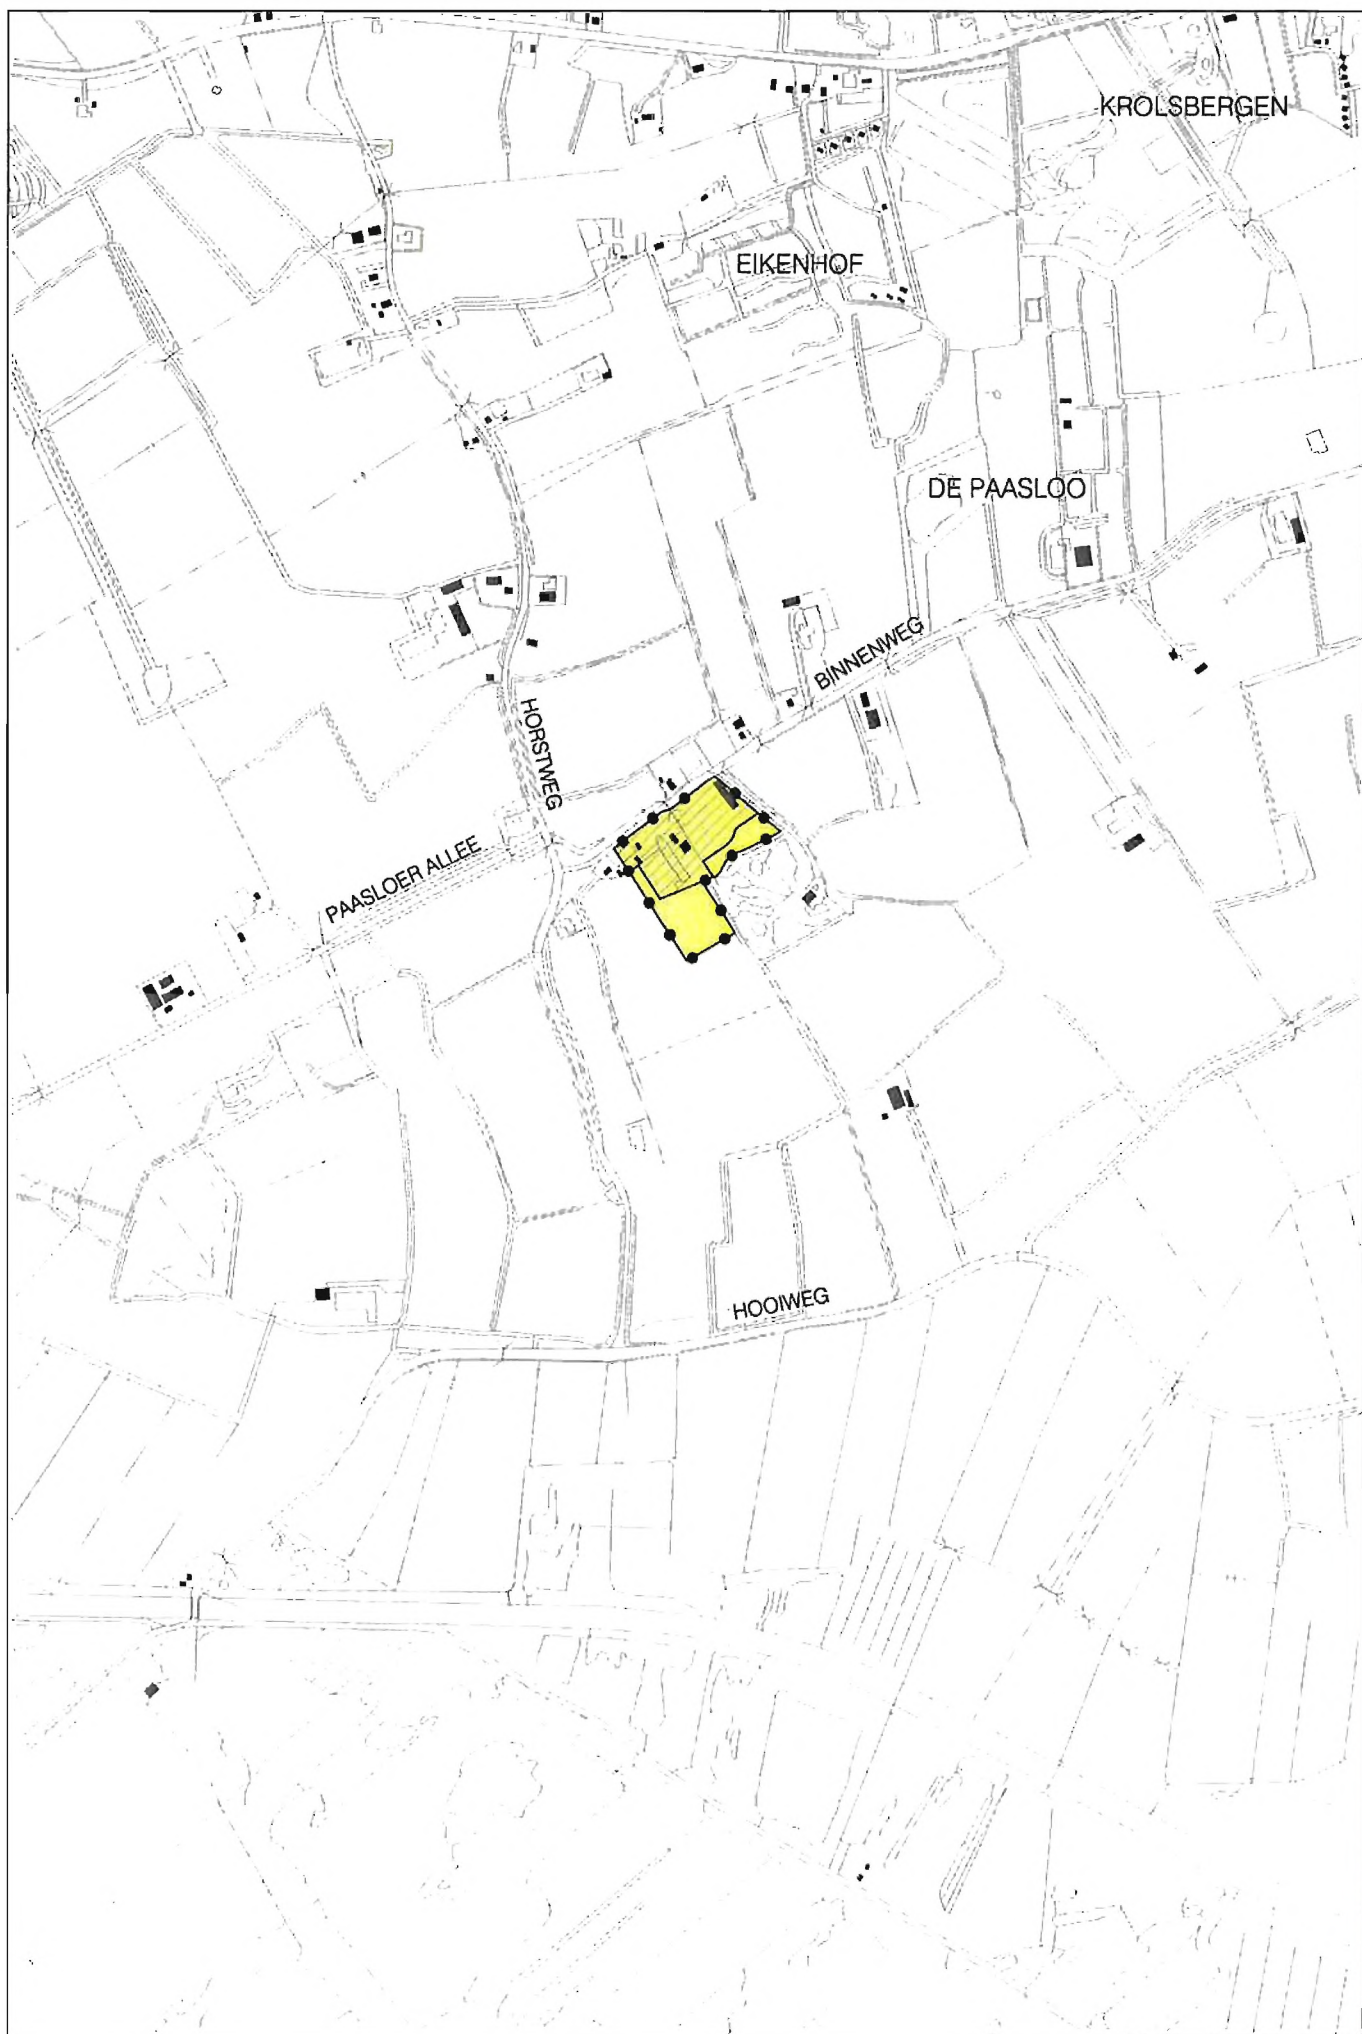


Goedgekeurd bij besluit van Gedeputeerde
Staten van Overijssel d.d. 15 september 2008
kenmerk 2008/0099786

Gedeputeerde Staten voornoemd,

voorzitter,

secretaris,

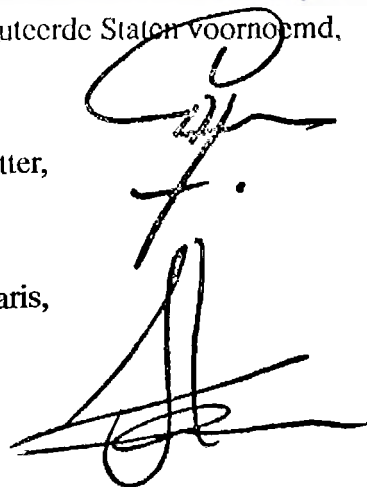The block contains two handwritten signatures. The top signature is for the chair (voorzitter) and the bottom signature is for the secretary (secretaris). Both are written in black ink.