



berm 1988 weg	2-4	VAT.
		VAT.

2



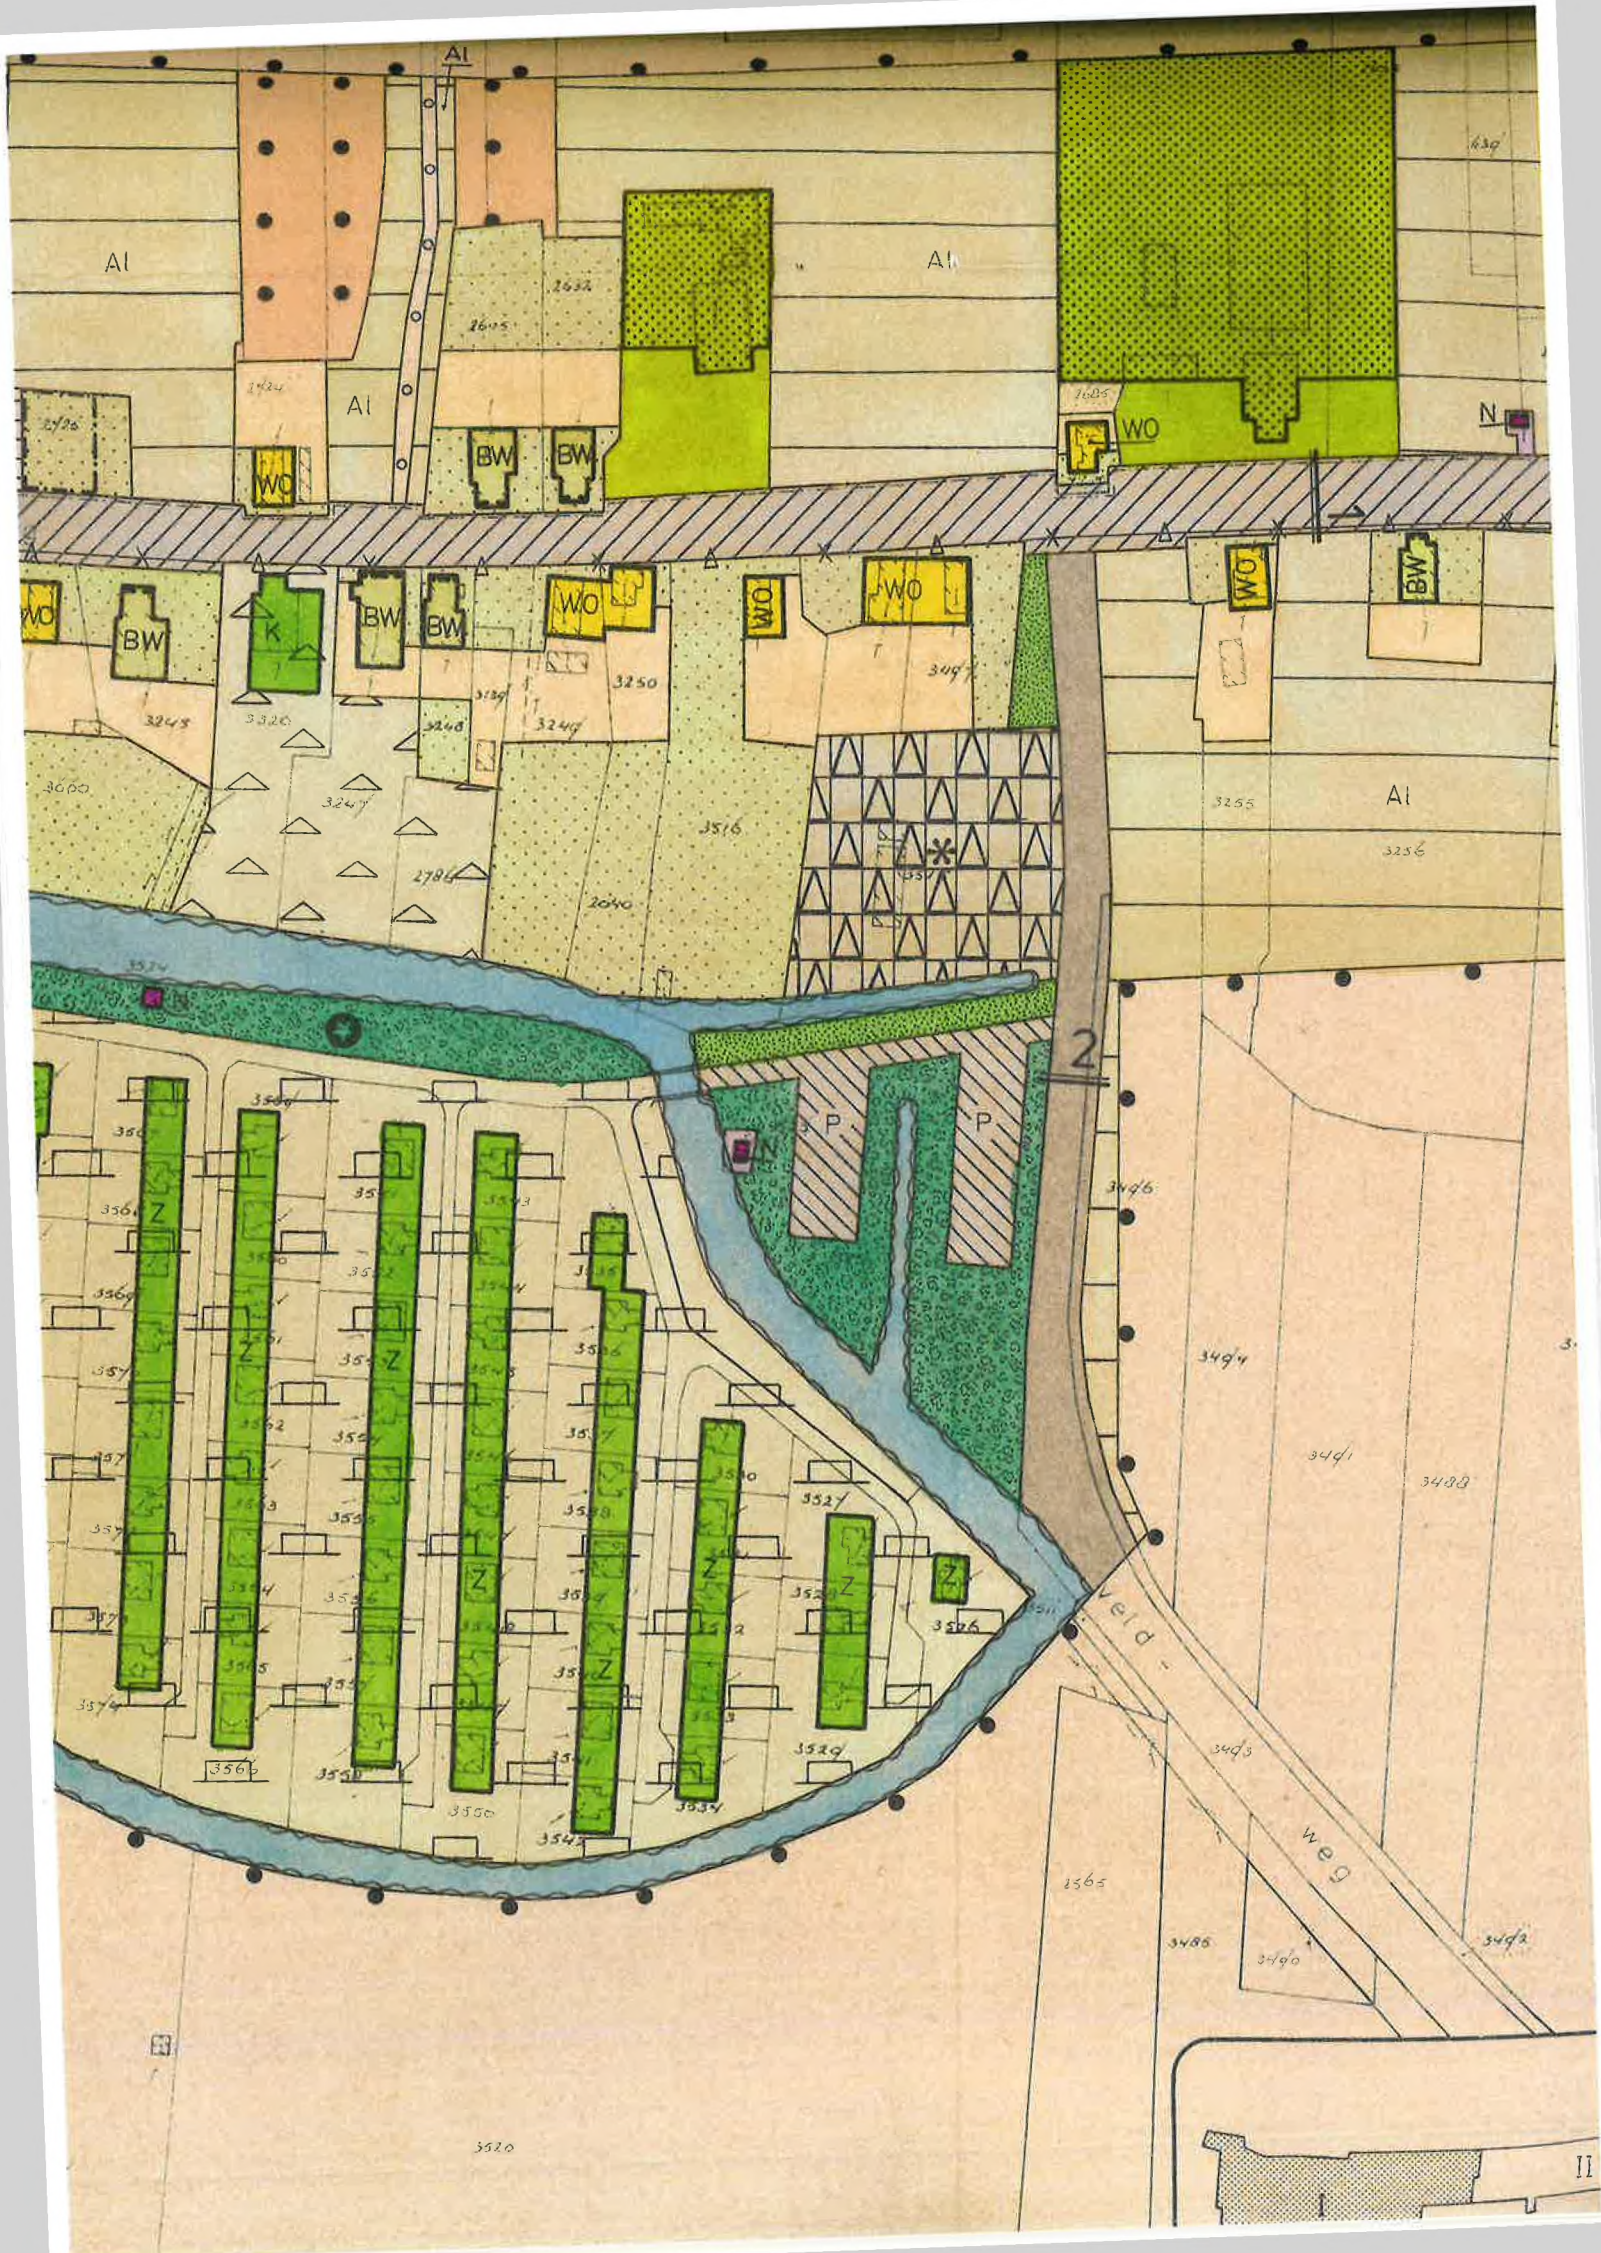


BESTEMMINGEN :

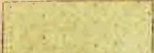	boerderijwoningen
	woningen
	tuinen
	winkels
	bijzondere doeleinden
	kantoren
	horecabedrijven
	bedrijfsdoeleinden
	nutsdoeleinden
	verkooppunt van motorbrandstoffen
	agrarische bedrijfsdoeleinden
	agrarisch gebied met landschappelijke waarde
	tuincentrum
	groenvoorzieningen
	bos / beplantingsstrook
	natuurgebied
	zomerhuizen
	kampeerdoeleinden
	jachthaven
	watersportvoorzieningen
	water

ARTIKEL
V.D. VOOR

3
4
5
6
7
8
9
10
11
12
13
14
15
16
17
18
19
20
21
22
23

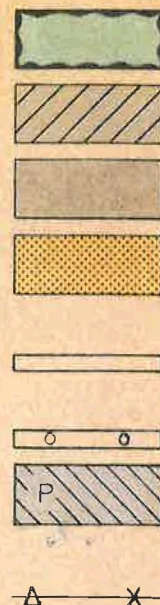

water met land-schappelijke en natuurlijke waarden	24
verkeersdoeleinden	25
verkeersgebied	26
openbaar erf	27
voetpad	28
fietspad	29
parkeerterrein	30
aardgastransportleiding (dubbel bestemming)	31

ARTIKEL
V.D. VOOR

Benoort bij besluit van de
raad van Brederwiede, d.d.
26-6-90 nr. 19
Mij bekend,
De gemeente-secretaris,

FASTGESTELD D.D. 26 JUNI 1990

GEMEENTE BREDERWIEDE
bestemmingsplan Wanneperveen
plandeel I

tek. no. Bdw. 31 (mrt. '87, febr. '88, juli '89 - nov. '89, juni '90)

melkmarkt 45 - postbus 1158 - 8001 BD zwolle - tel. _____



schaal 1:2000
stedenbouwkundig
adviesbureau
witpaard
partners

AANDUIDINGEN



kadastrale gegevens



provinciegrens tevens grens van het plan



grens van het plan



sectie grens




bebouwingsgrens



gevelbouwgrens



plandeelgrens

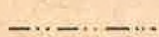

scheidingslijn



gebied wijzigingsbevoegdheid



klokkestoel



transportbedrijf



kraanverhuurbedrijf



opslag



aannemersbedrijf



installatiebedrijf



botenberging toegestaan



brug



spelen



antenne toegestaan



geen kampeermiddelen toegestaan



monument



halfvrijstaande woningen toegestaan



schapehouderij toegestaan

