


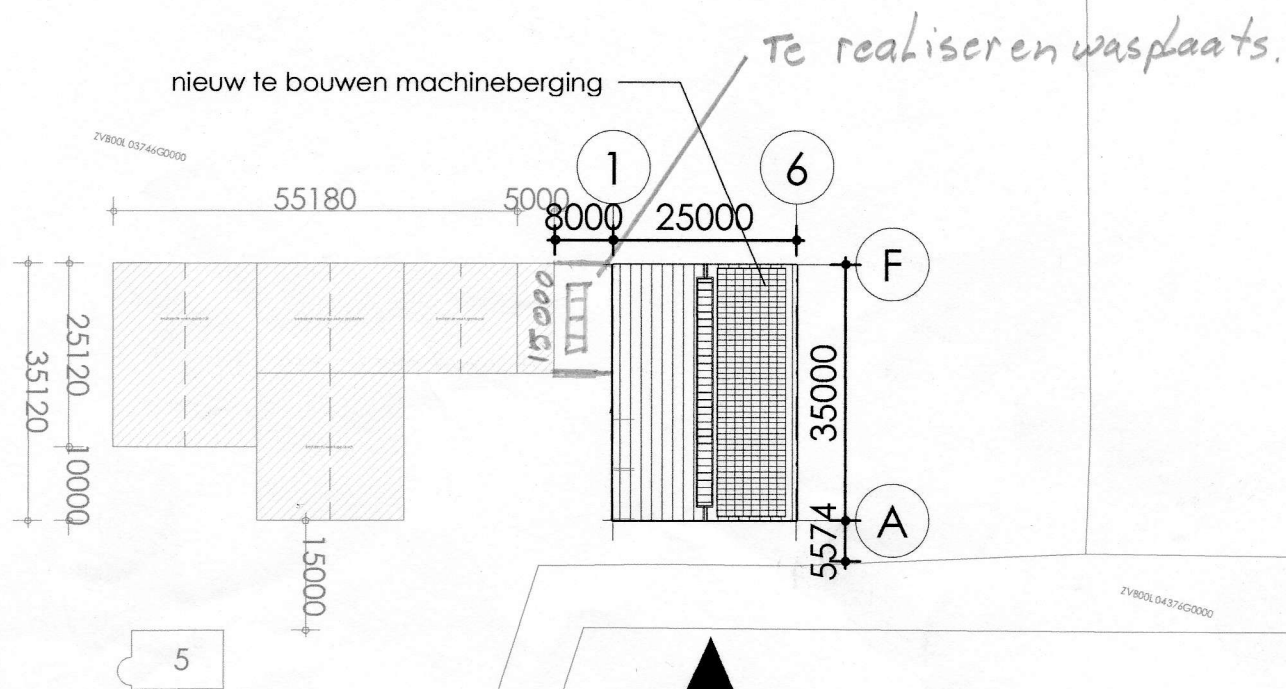







Situatie

Gemeente : Moerdijk
Sectie : L
Nummer : 3746
Schaal : 1:1000

► Aanduiding voorgevel

project	projectnr.	teknr.
Nieuw te bouwen machineberging	14-0116	VO1
aan de Schansdijk 5 te Zevenbergen ^e	VO	datum
		15/09/2016
opdrachtgever	schaal	wijziging
V.O.F. Landbouw- en loonbedrijf Lokers, Schansdijk		
5, 4761 RH Zevenbergen	formaat	getekend
	A4	SvB
omschrijving		
Situatie		

Vrolijk

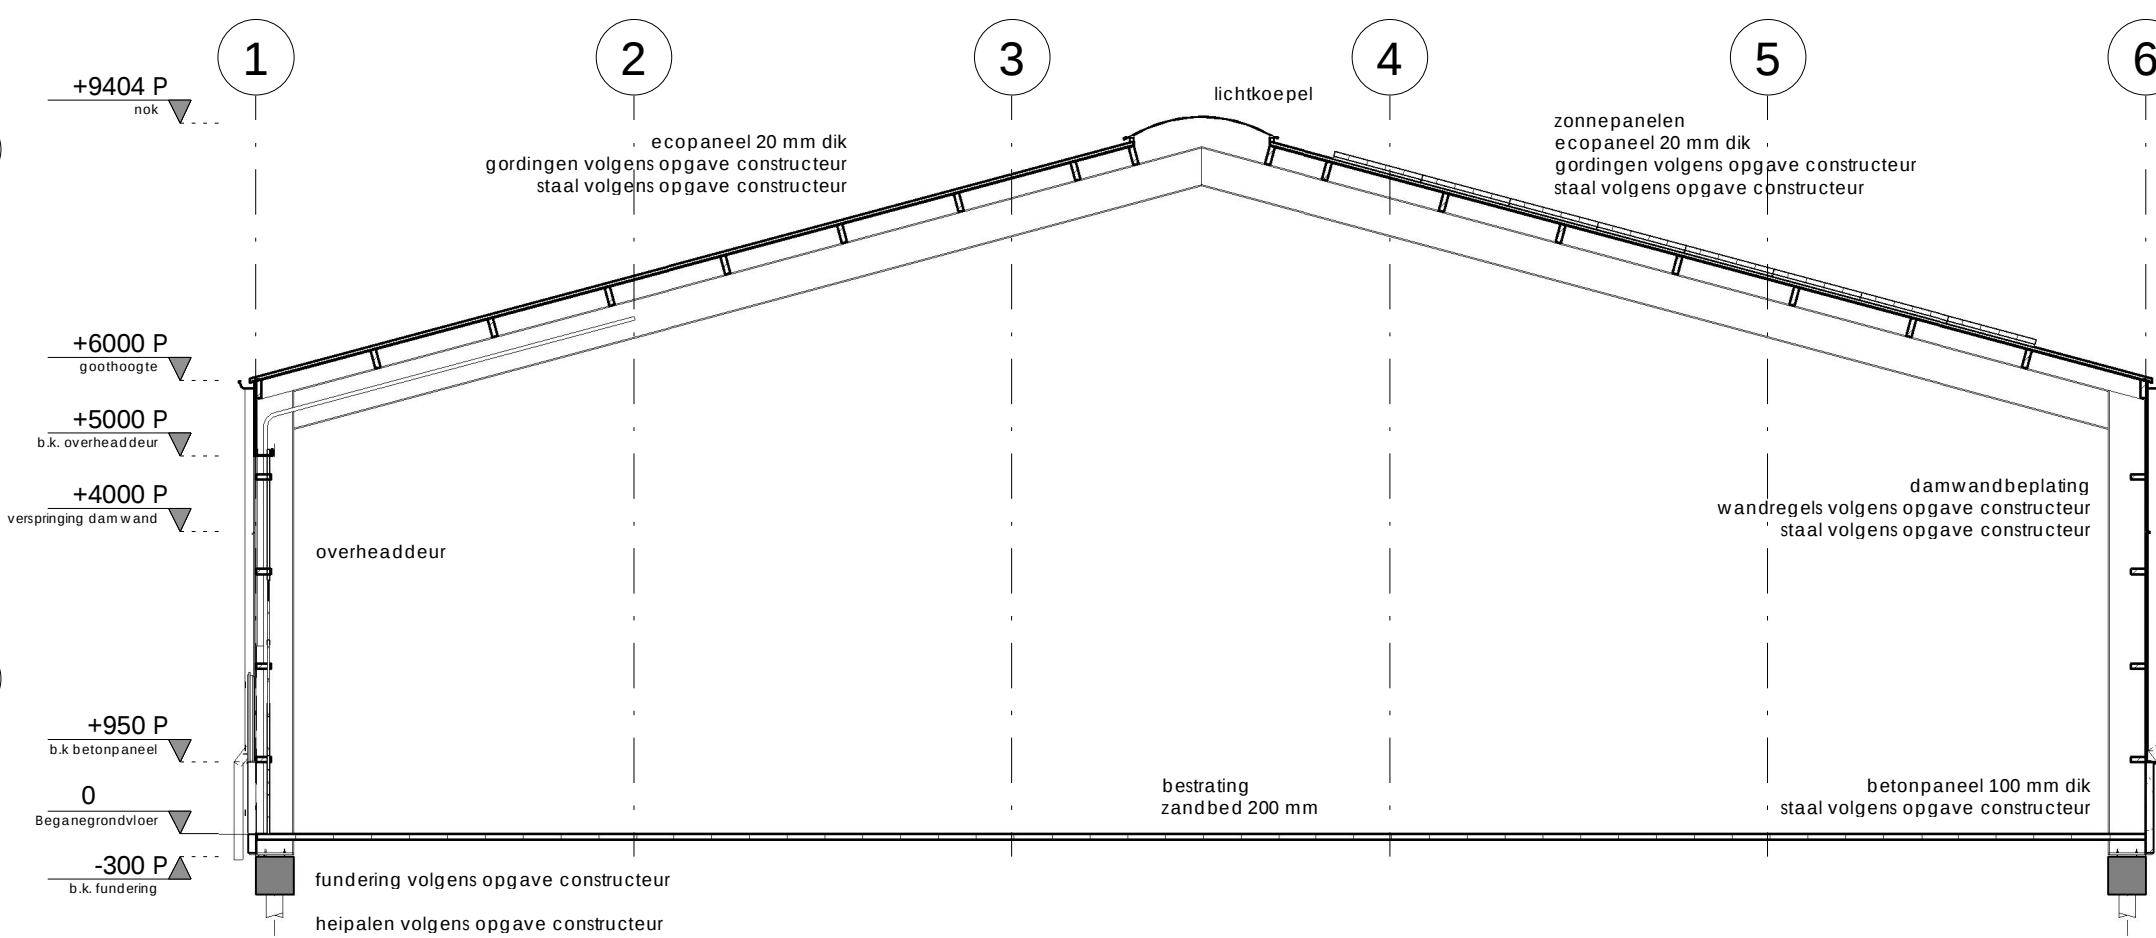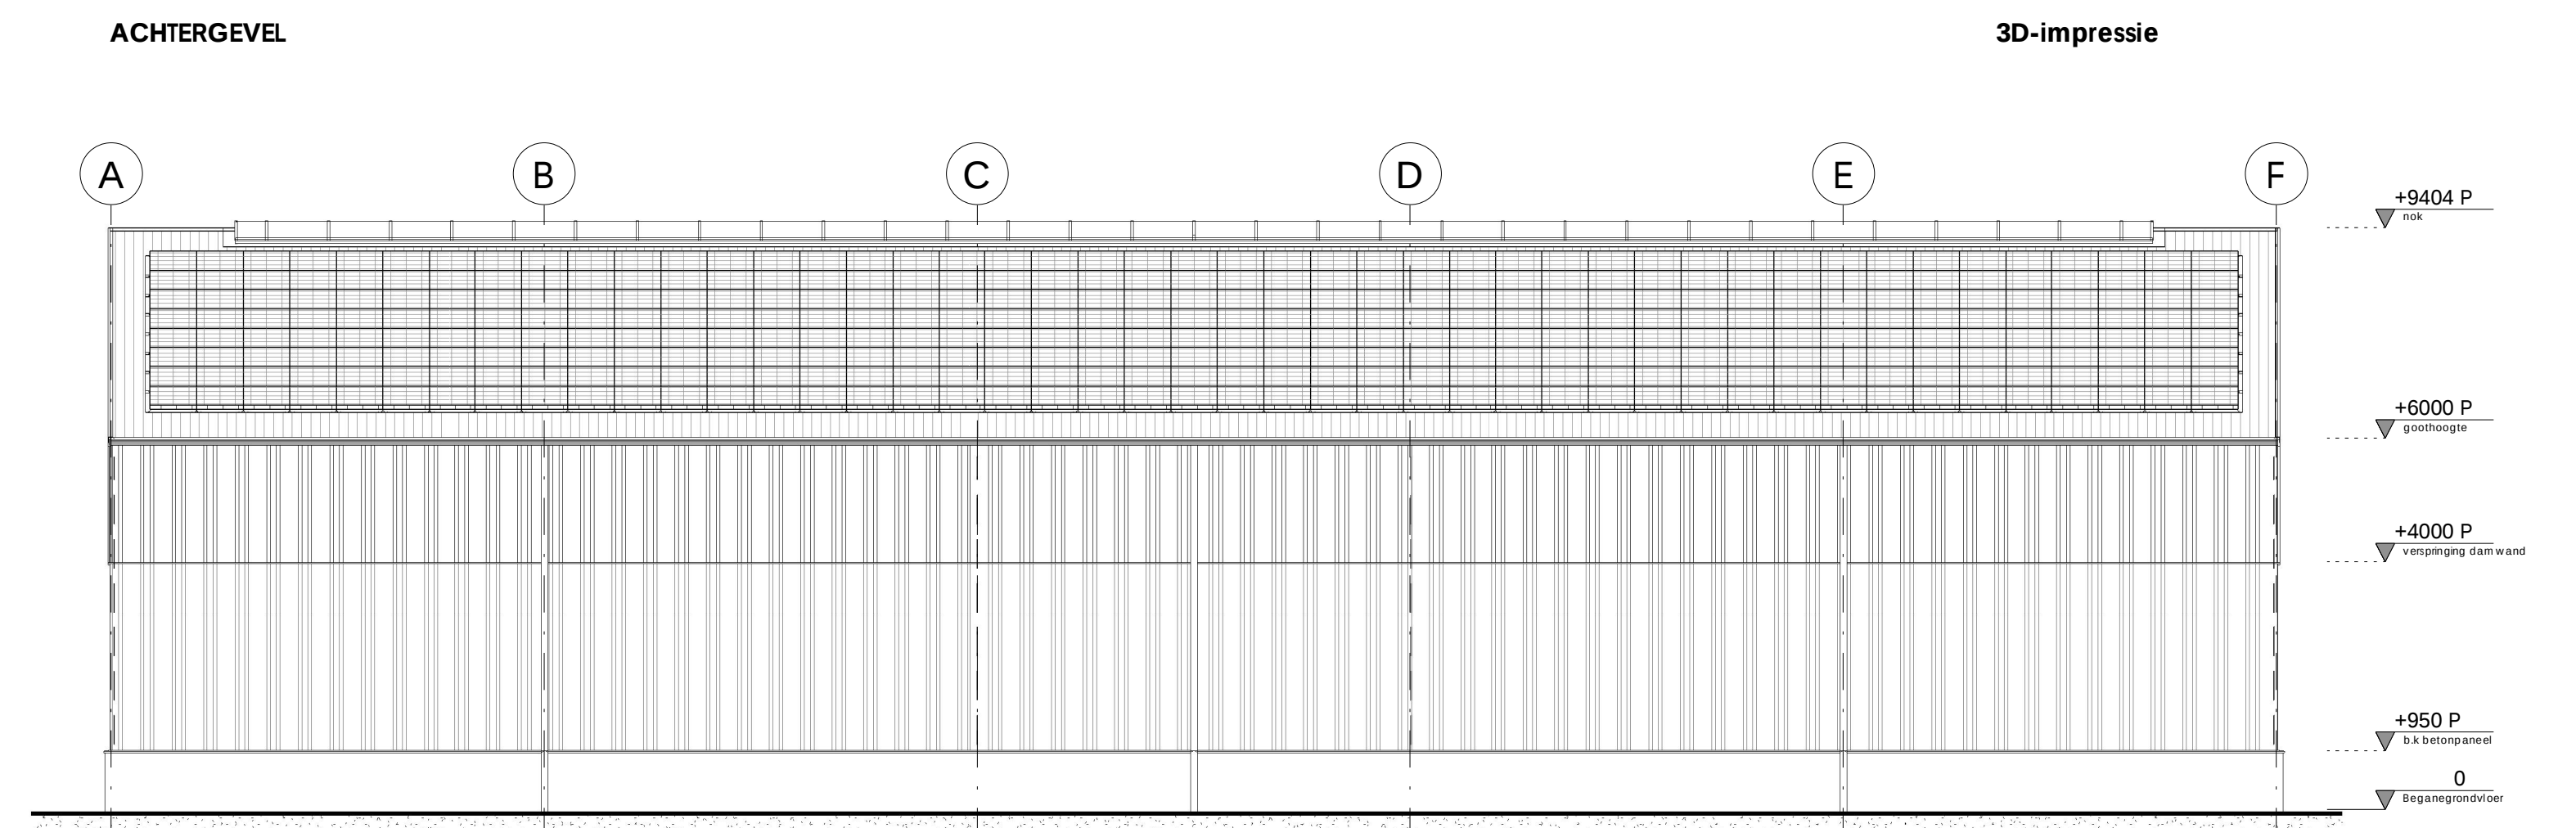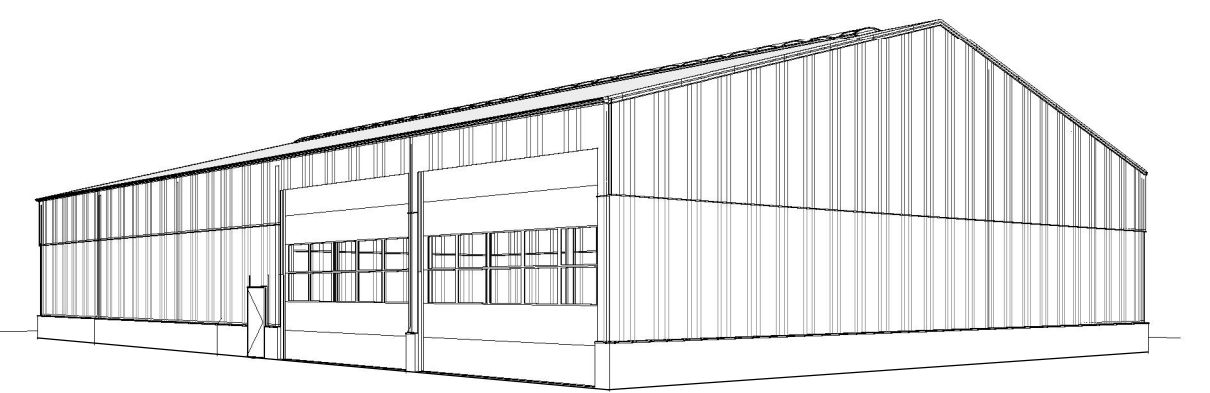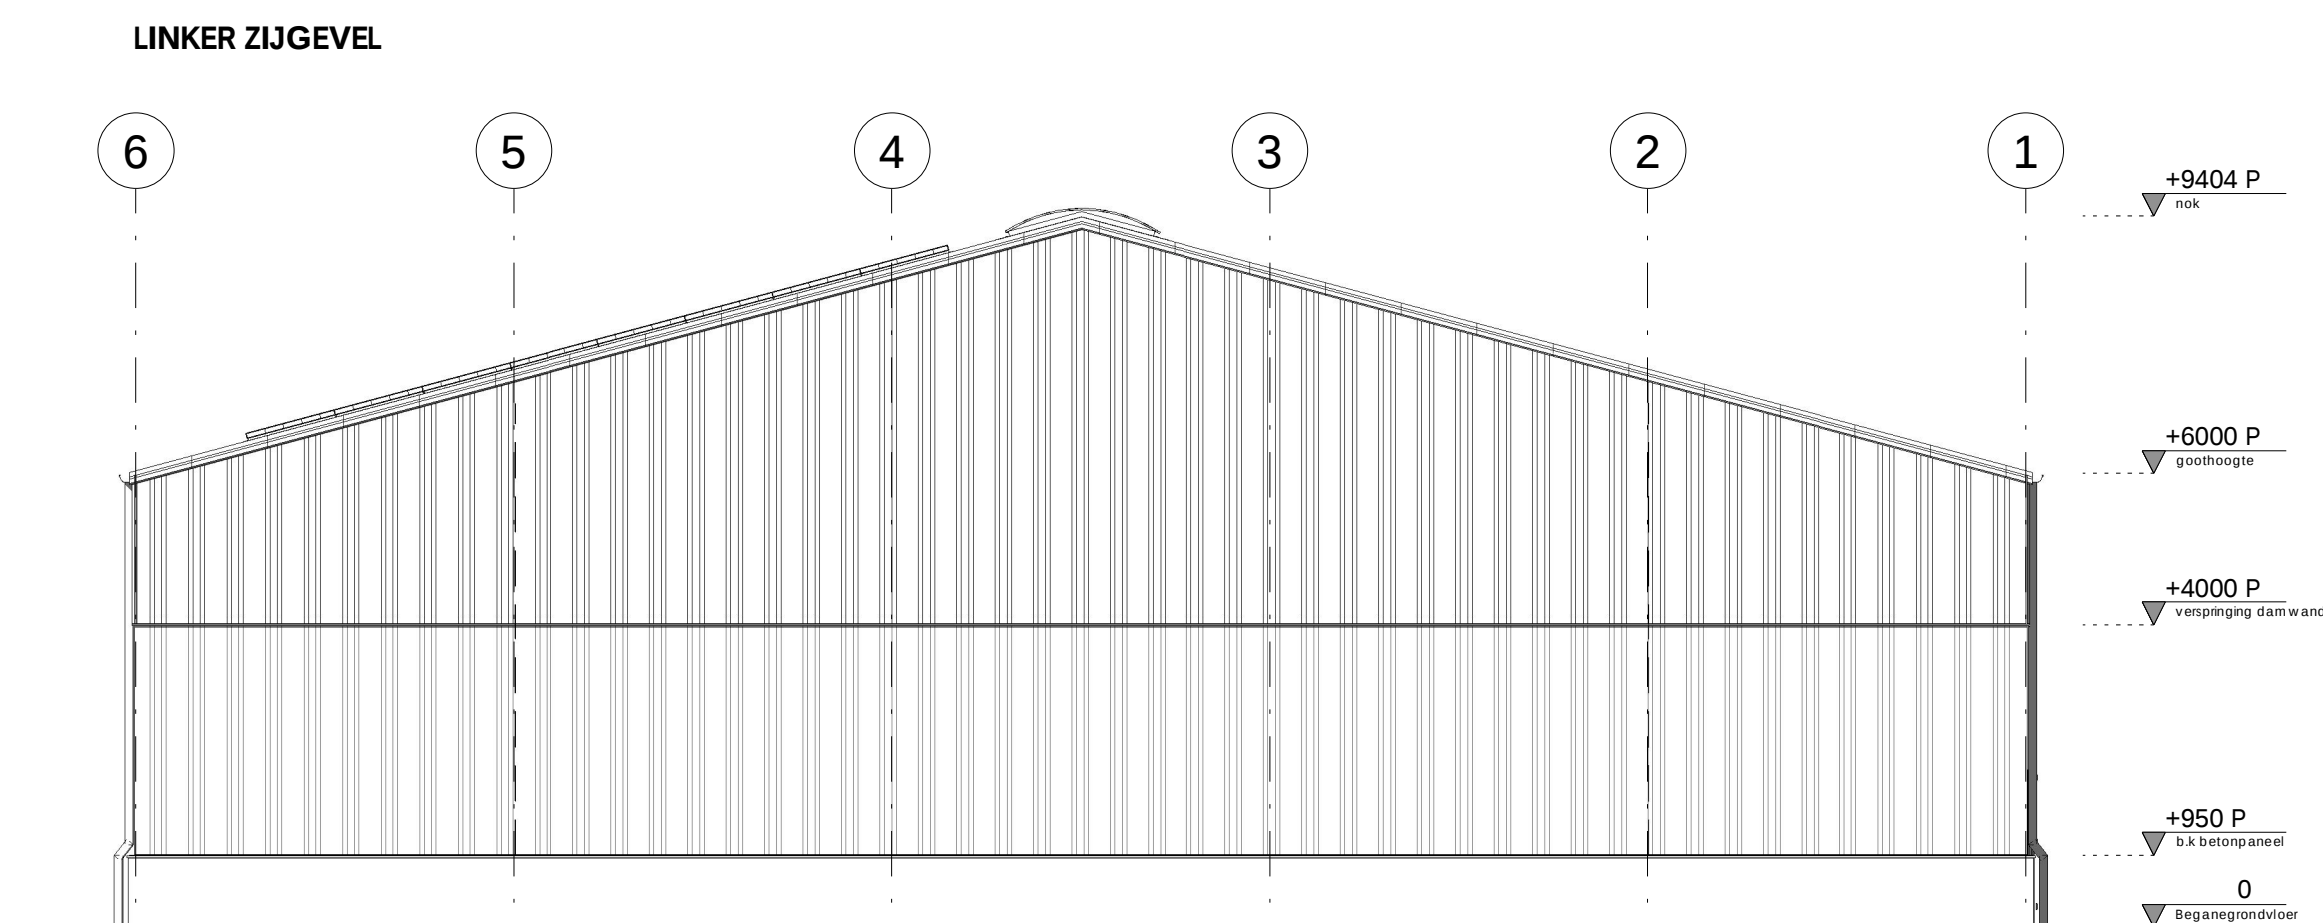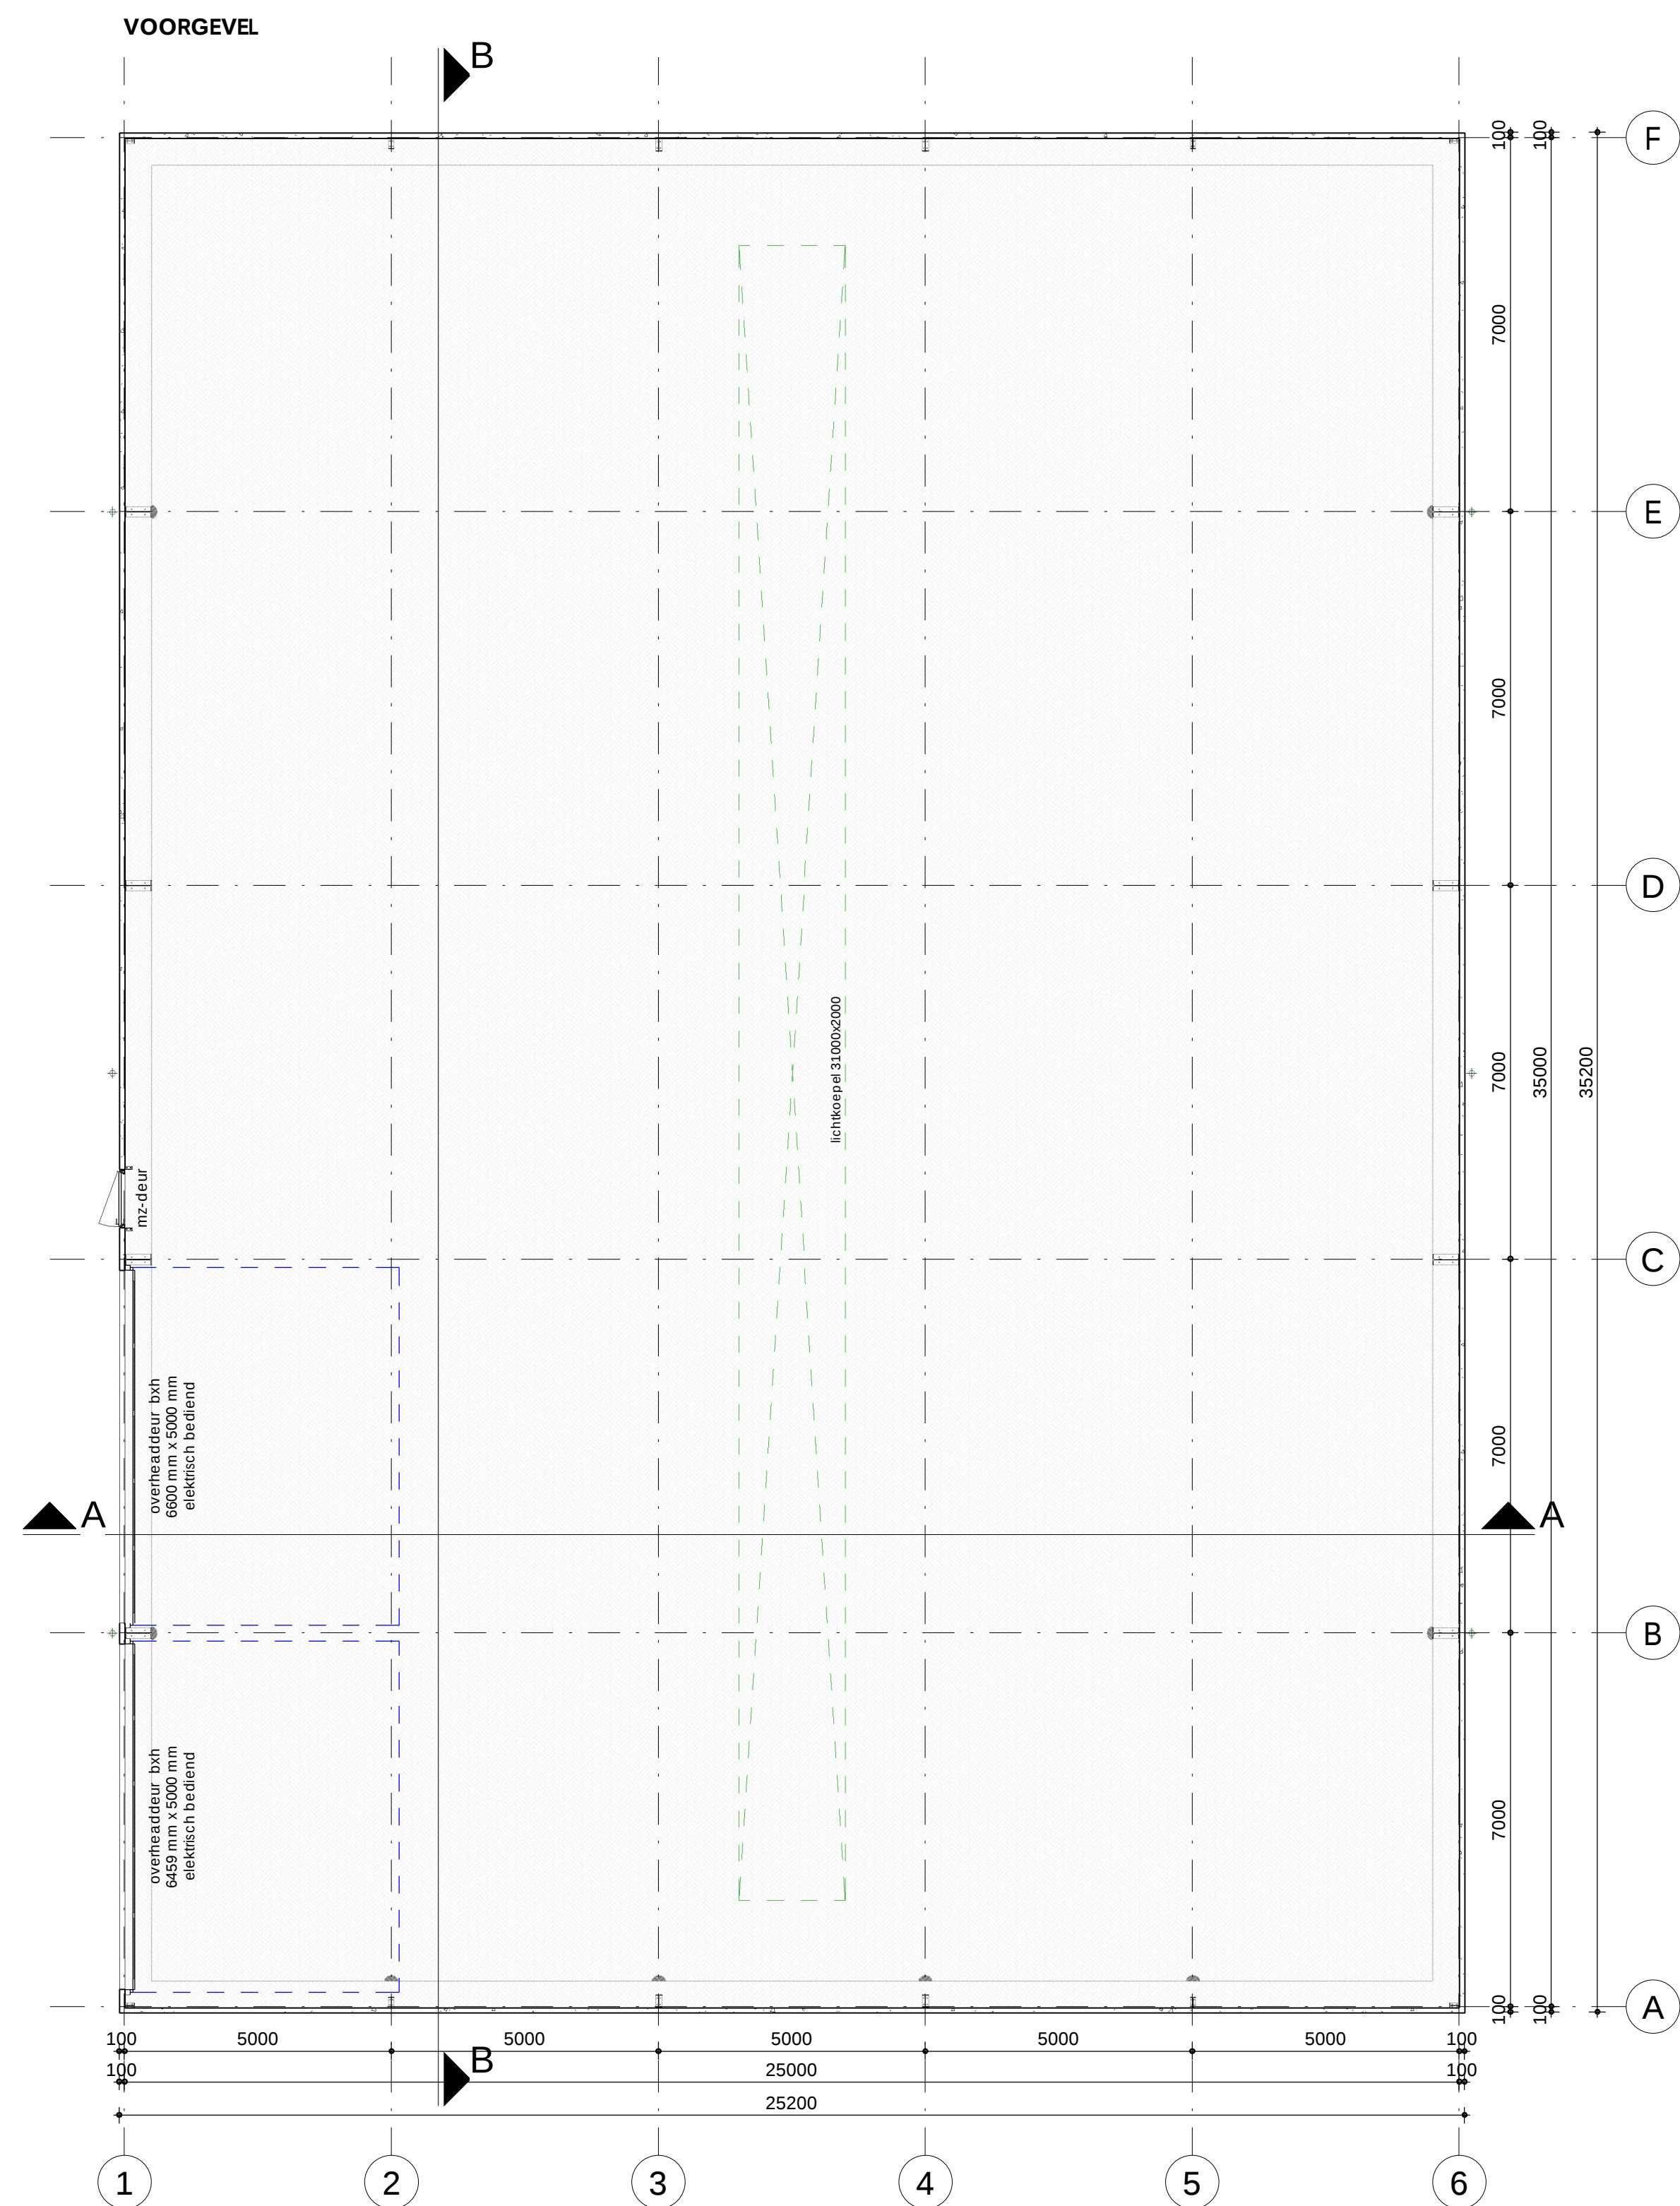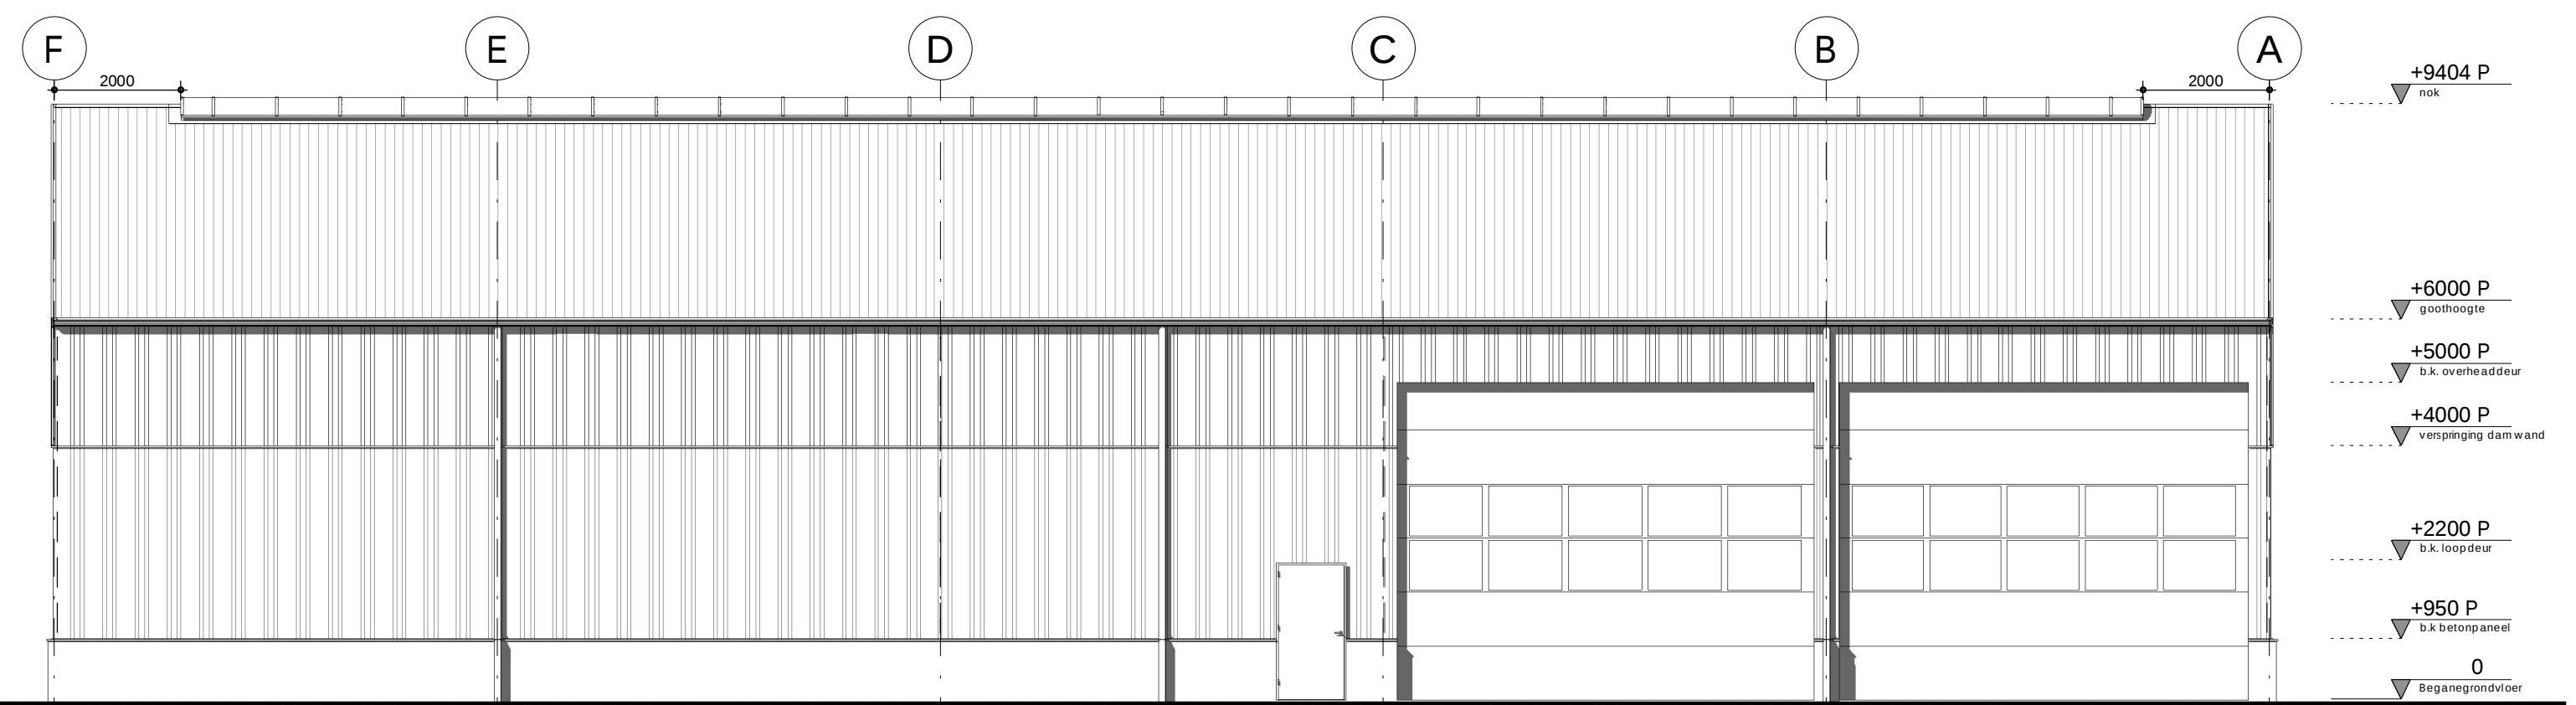

Bouwdeel	 Materiaal	Kleur
Vloer	Bestrating	Grijs
Plint	Ongeïsoleerde betonpanelen	Glad grijs (als bestaand)
Gevelbeplating	Damwand	B.k. donkerbruin, o.k. breige (als bestaand)
Sectional/deur	Sandwichpaneel	Wit (als bestaand)
Deuren	MZ-Deuren	Wt (als bestaand)
Dakbedekking	Sandwichpaneel	Donker grijs (als bestaand)
Wintcover	Staal (zetwoud)	Grijs (als bestaand)
Goot	Aluminium	Grijs (als bestaand)
H.W.A	P.V.C.	

Bouwbesluit gegevens					
Indeling gebouw				Indeling gebouw	
Omschrijving	Gebruiksfunctie	Gebruiksopp.	Verblijfsgebied opp.	Opp.	Inhoud
Machineberging	Lichte industrie	875 m ²	-	875 m ²	?

<i>Alle maten in het werk controleren</i>			
project	14-0116		VO10
Nieuw te bouwen machineberging aan de Schandijk 5 te Zevenbergen	fase	VO	datum 15/09/2016
opdrachtgever	schaal	1 : 100	wijziging
V.O.F. Landbouw- en loonbedrijf Lokers, Schandijk 5, 4761 RH Zevenbergen	formaat	A1	getekend SVB

Bouwbedrijf Vrolijk b.v.
Campagneweg 16
4761 RM Zevenbergen
T 0168 - 40 55 55
F 0168 - 40 52 72
E info@bbvrolijk.nl
I www.bbvrolijk.nl
KvK West Brabant 20060174

Vrolijk 