




www.dlvadvies.nl

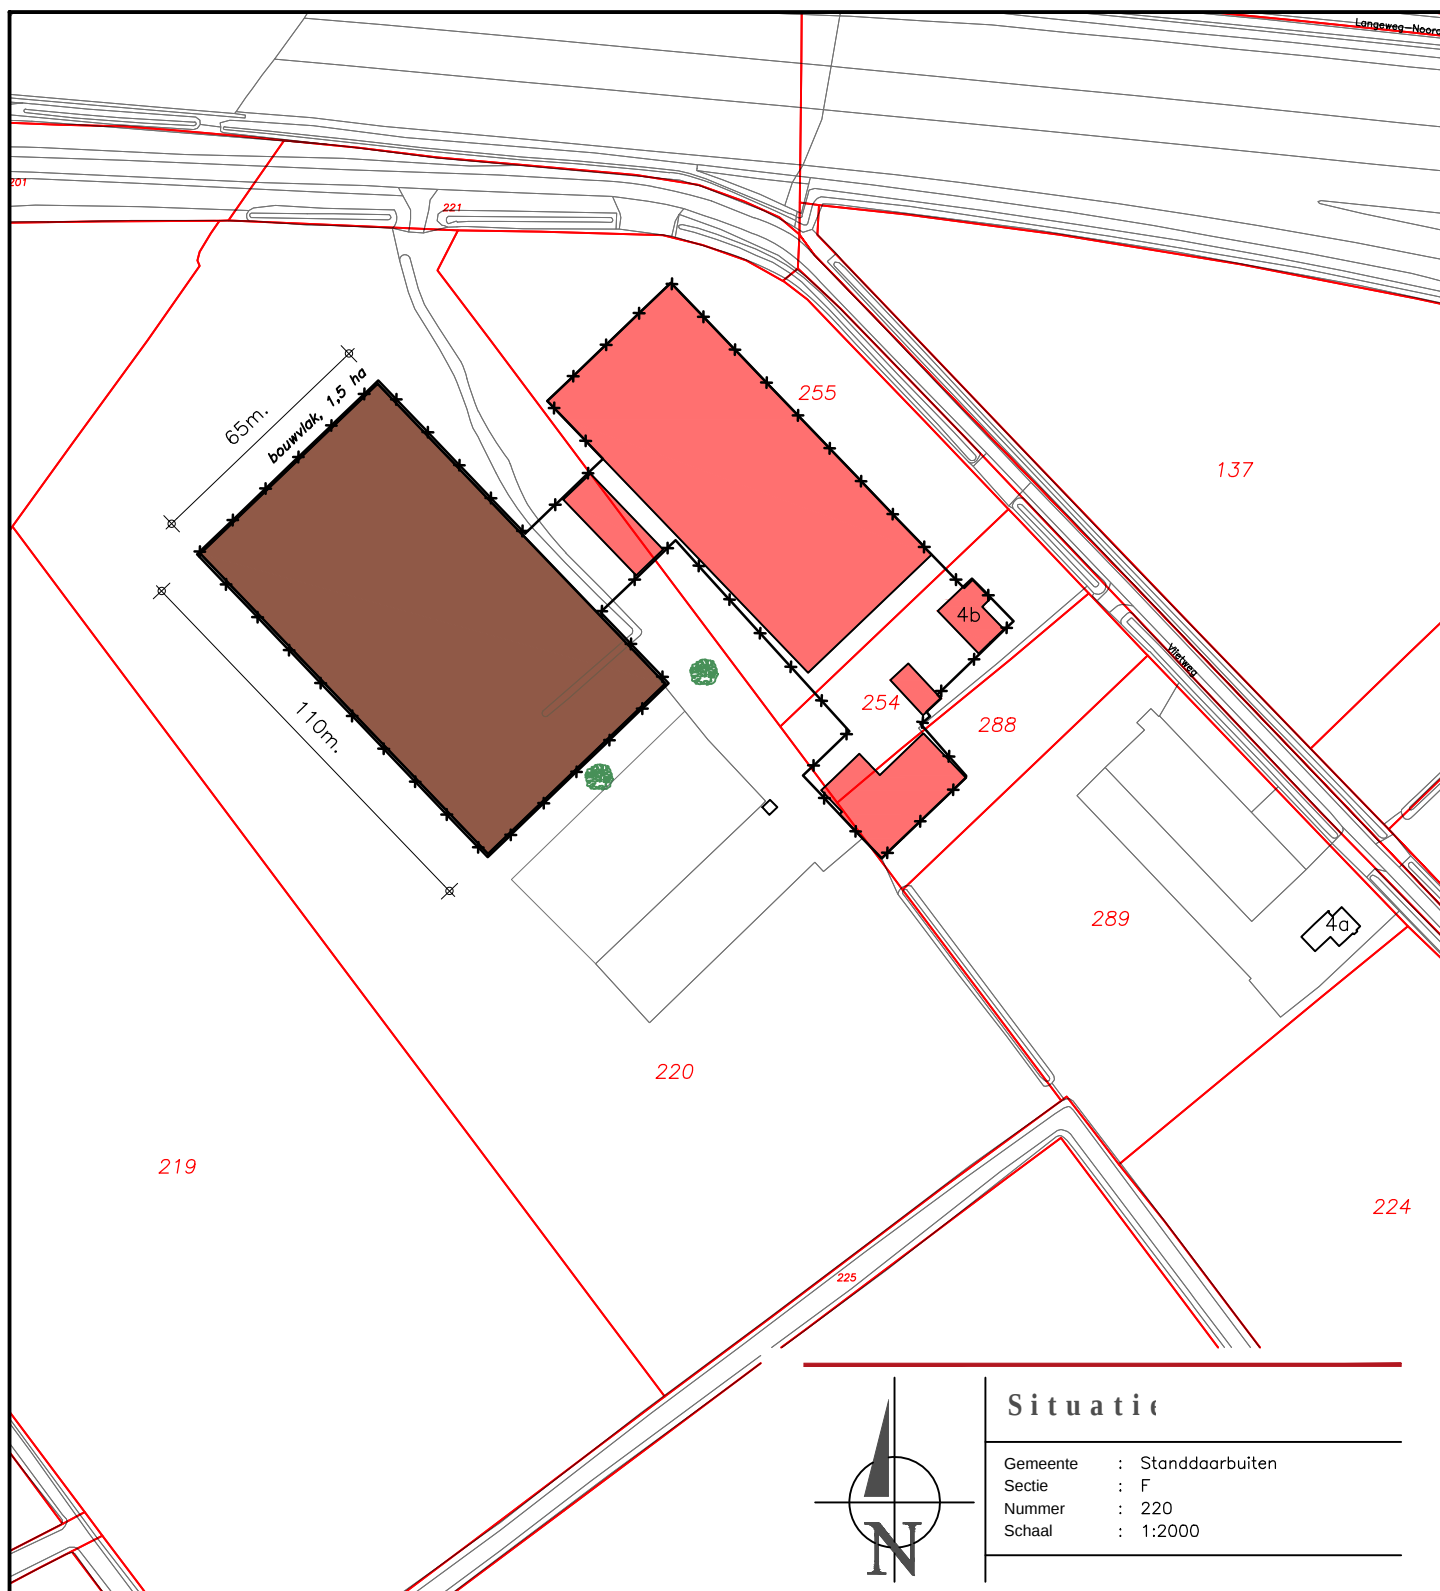

Benaming:

**Situatietekening variant 1**

Omgevingsvergunning: activiteit bouwen

Schaal:

1:2000

Formaat:

A4

Opdrachtgever:

Champignonkwekerij Veeke B.V.

Vlietweg 4b

4758 TJ Standdaarbuiten

Telefoon: 06 - 13 42 51 06

DLV Advies

Postbus 511

5400 AM Uden

Telefoon:

0413-336800

E-mail:

info.bmt@dlvadvies.nl

Projectleider:

Dhr. K. Oostendorp

Telefoon:

06-26544339

E-mail:

k.oostendorp@dlvadvies.nl

Bouwlocatie:

Vlietweg 4b

4758 TJ Standdaarbuiten

Datum:

04-10-2017

RD

Wijzigingen:

A 09-02-2018

RD C

B

D

Klantnummer:

Werknummer:

Blad:

307404

B160891-91

S10